

ZÁKLADNÍ ČLENĚNÍ

- hranice kraje
- hranice území ve správě obce s rozšířenou pús.
- hranice obce
- hranice zastavěného území obce

DOPRAVNÍ INFRASTRUKTURA

SILNIČNÍ DOPRAVA

- dálnice II.třidy
- silnice I. třídy
- silnice II. třídy
- silnice III. třídy

DRAŽNÍ DOPRAVA

- železniční trať celostátní
- železniční trať regionální
- železniční trať místní
- most, estakáda železniční dopravy
- nádraží

LETECKÁ DOPRAVA

- letišť veřejné s vnitrostátním provozem
- letišť neveřejné s mezinárodním provozem
- plocha pro vzlety a přistání
- zařízení zajišťující letecký provoz
- OP letišť
- OP stavby zajišťující letecký provoz

TECHNICKÁ INFRASTRUKTURA

ZÁSOBOVÁNÍ VODOU

- čerpací stanice vodárenská na vodovodním řadu
- úprava vody
- vodojem
- vodojem věžový

ODKANALIZOVÁNÍ

- ČOV - čistírna odpadních vod

ZÁSOBOVÁNÍ ELEKTRICKOU ENERGIÍ

- elektrárna solární, fotovoltaická
- vedení elektrické sítě ZVN
- vedení elektrické sítě VVN

ZÁSOBOVÁNÍ PLYNEM

- kompresní stanice
- regulační/měřicí stanice STL
- regulační/měřicí stanice VTL s tlakem do 40 barů včetně
- stanice katodové ochrany
- ostatní zařízení zpracování a distribuce plynu
- armaturní uzel VTL s tlakem nad 40 barů
- plynovod VTL do tlaku nad 40 barů
- plynovod VTL do tlaku 40 barů včetně
- BP plynovodu

ZÁSOBOVÁNÍ TEPEM

- teplárna
- kotelna
- dálkový, napájecí rozvod tepla

SPOJE

- radiová stanice na RR trase
- vysílač
- základnová stanice
- telefonní ústředna
- blíže neurčená komunikační zařízení
- rádioreléová trasa
- dálkový telekomunikační kabel
- OP radioreléové trasy (RRT)

PRODUKTOVODY

- železniční trať
- zařízení na produktovodu - stav
- produktovod
- OP produktovodu

HORNINOVÉ PROSTŘEDÍ A GEOLOGIE

- CHLÚ - chráněné ložiskové území
- výhradní bilancované ložisko nerostných surovin
- schválený prognózní zdroj vyhrazených nerostů
- OP - dobývací prostor
- závažná linie těžby
- staré důlní dílo
- poddolované území
- poddolované území
- sesuvné území
- sesuvné území
- odval, výsypka, odkaliště, haldy
- odval, výsypka, odkaliště, haldy

OCHRANA PAMÁTEK

- nemovitá kulturní památka
- městská památková zóna
- válečné hroby

VODNÍ REŽIM

- vodní zdroje pro zásobování pitnou vodou
- CHOPAV - chráněná oblast přirozené akumulace vod
- útvary povrchových vod tekoucích
- útvary povrchových vod stojatých - stav
- útvary podzemních vod
- vodní nádrž
- OP vod. zdroje I. stupně
- OP vod. zdroje II. a - vnitřní
- OP vod. zdroje II. b - vnější
- OP vodohospodářského díla/VN
- záplavové území s periodicitou 100 let
- území ohrožené zvláštním povodněmi
- povodňové riziko

OCHRANA PŘÍRODY A KRAJINY

- přírodní park
- národní přírodní rezervace (NPR)
- přírodní rezervace (PR)
- přírodní památka (PP)
- Natura 2000 - evropsky významná lokalita
- Natura 2000 - ptačí oblast
- významný krajinný prvek registrovaný
- památný strom, skupina stromů, stromořadí
- OP NPR
- OP PR
- OP PP
- smluvně chráněná území
- přechodně chráněná plocha
- výskyt zvl. chráněných rostlin a živočichů
- místo vyhlásky
- místo krajinného rázu
- oblast krajinného rázu

ÚZEMNÍ SYSTÉM EKOLOGICKÉ STABILITY

- ÚP, LBC - místní (lokální) biokoridor
- ÚP, NBC - nadregionální biokoridor
- ÚP, NBK - nadregionální biokoridor
- ÚP, RBC - regionální biocentrum
- ÚP, RBK - regionální biocentrum
- ÚP, LBC - místní (lokální) biocentrum
- ÚP, LBC - místní (lokální) biokoridor
- PKL, NBK - nadregionální biokoridor
- PKL, NBK - nadregionální biokoridor
- PKL, RBK - regionální biocentrum
- PKL, RBK - regionální biokoridor
- PKL, LBC - místní (lokální) biocentrum
- PKL, LBC - místní (lokální) biokoridor
- ÚSES, PKL - interakční prvek
- ÚSES, PKL - interakční prvek

ZEMĚLÉSKÝ PŮDNÍ FOND A POZEMKY URČENÉ K PLNĚNÍ FUNKCI LESA

- nejkvalitnější půda - 1. tř. ochrany
- nejkvalitnější půda - 2. tř. ochrany
- plocha hospodářského
- plocha lesa ochranného
- plocha lesa zvláštního určení
- vzdálenost 50m od okraje lesa
- investice do půdy za účelem zlepšení půdní úrodnosti
- odvodnění
- plocha rekultivací

SPECIFICKÁ OCHRANA ÚZEMÍ

- objekt civilní ochrany
- zájmové území MO ČR
- vymezené zóny havarijního plánování

HYGIENA ŽIVOTNÍHO PROSTŘEDÍ


- staré zátěže v území a kontaminované plochy
- skládka
- požehibě, krematoria

VYMEZENÍ PROBLÉMŮ

- PO - problém (závada) dopravní infrastruktury
- PU - problém (závada) urbanistický
- PO - problém (závada) ostatní
- PO - problém (závada) dopravní infrastruktury
- PH - problém (závada) hygienický
- PU - problém (závada) urbanistický
- PK - problém (závada) využití krajiny
- PT - problém (závada) technické infrastruktury
- PH - problém (závada) hygienický
- PU - problém (závada) urbanistický
- PK - problém (závada) využití krajiny
- PO - problém (závada) ostatní
- PO - problém (závada) ostatní - návrh

STŘETÝ ZÁMĚR S LIMITY VYUŽITÍ ÚZEMÍ

- SP - střet záměru s limitem přírodním
- SZ - vzájemný střet záměrů
- SP - střet záměru s limitem přírodním
- SP - střet záměru s limitem přírodním

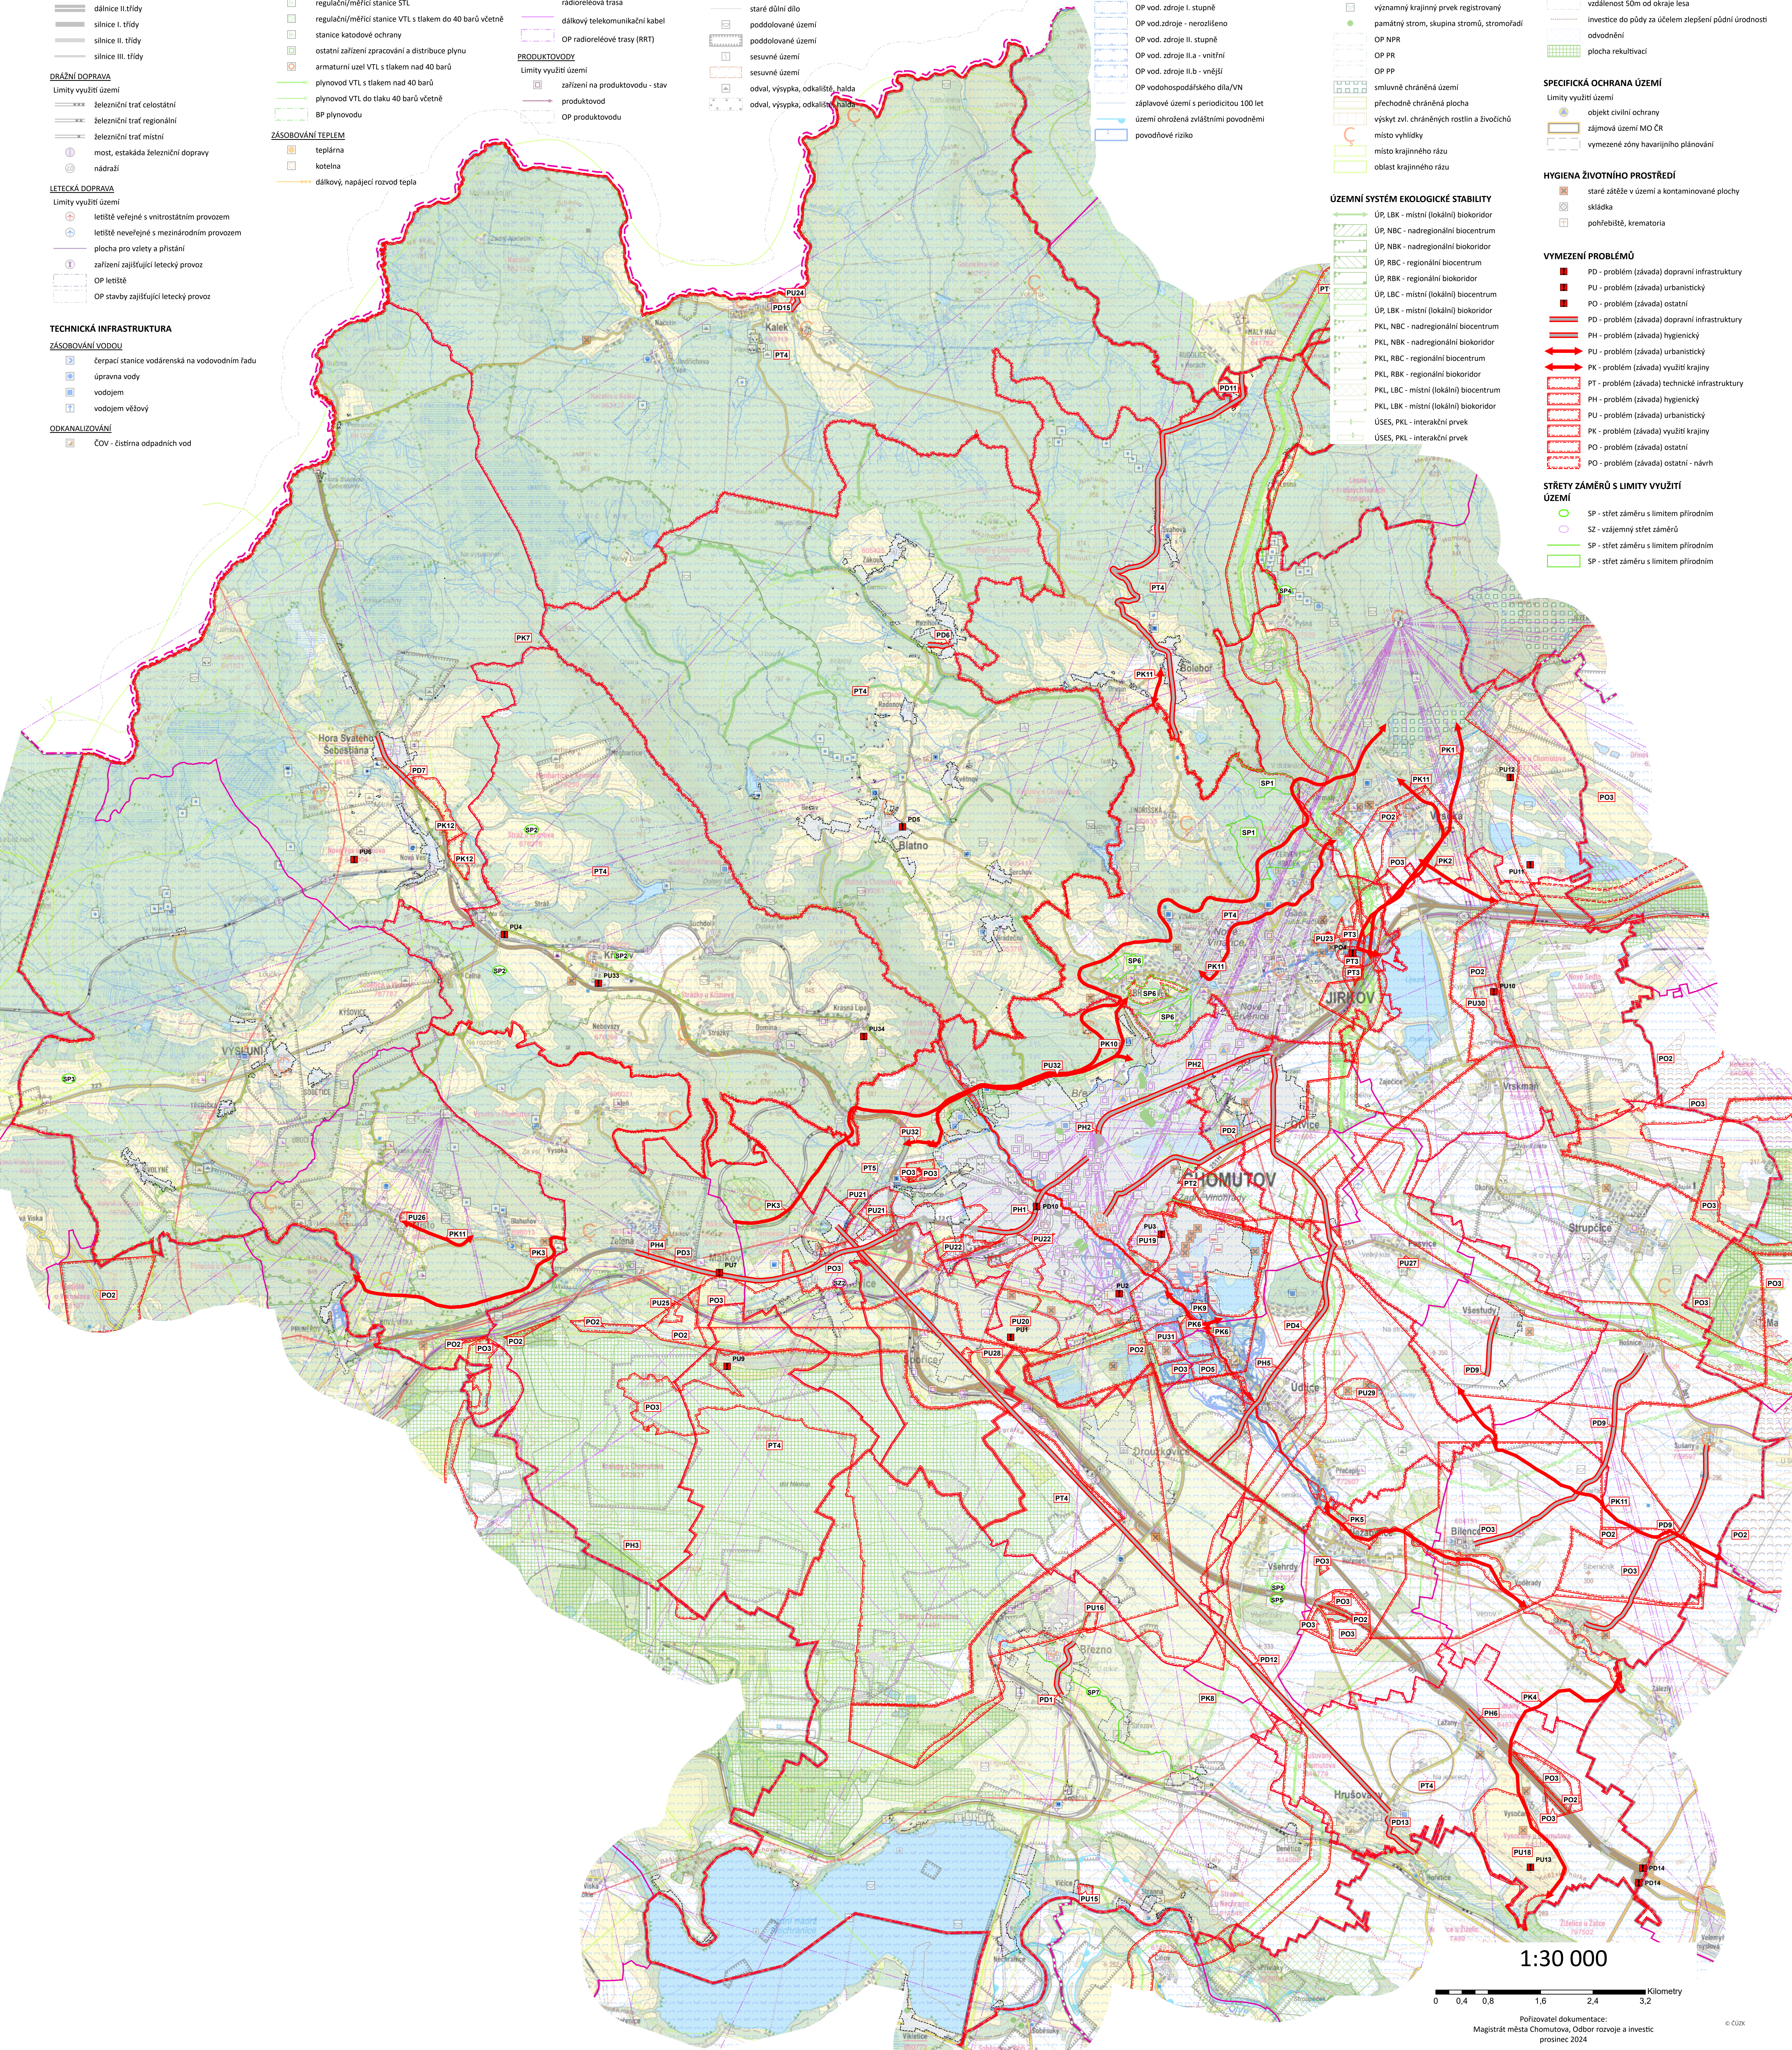

1:30 000

0 0,4 0,8 1,6 2,4 3,2 Kilometry

Porizovatel dokumentace:
Magistrát města Chomutova, Odbor rozvoje a investic
prosinec 2024