


ÚZEMNÍ PLÁN SPOŘICE

Úplné znění po změně č. 1

k.ú. Krbice

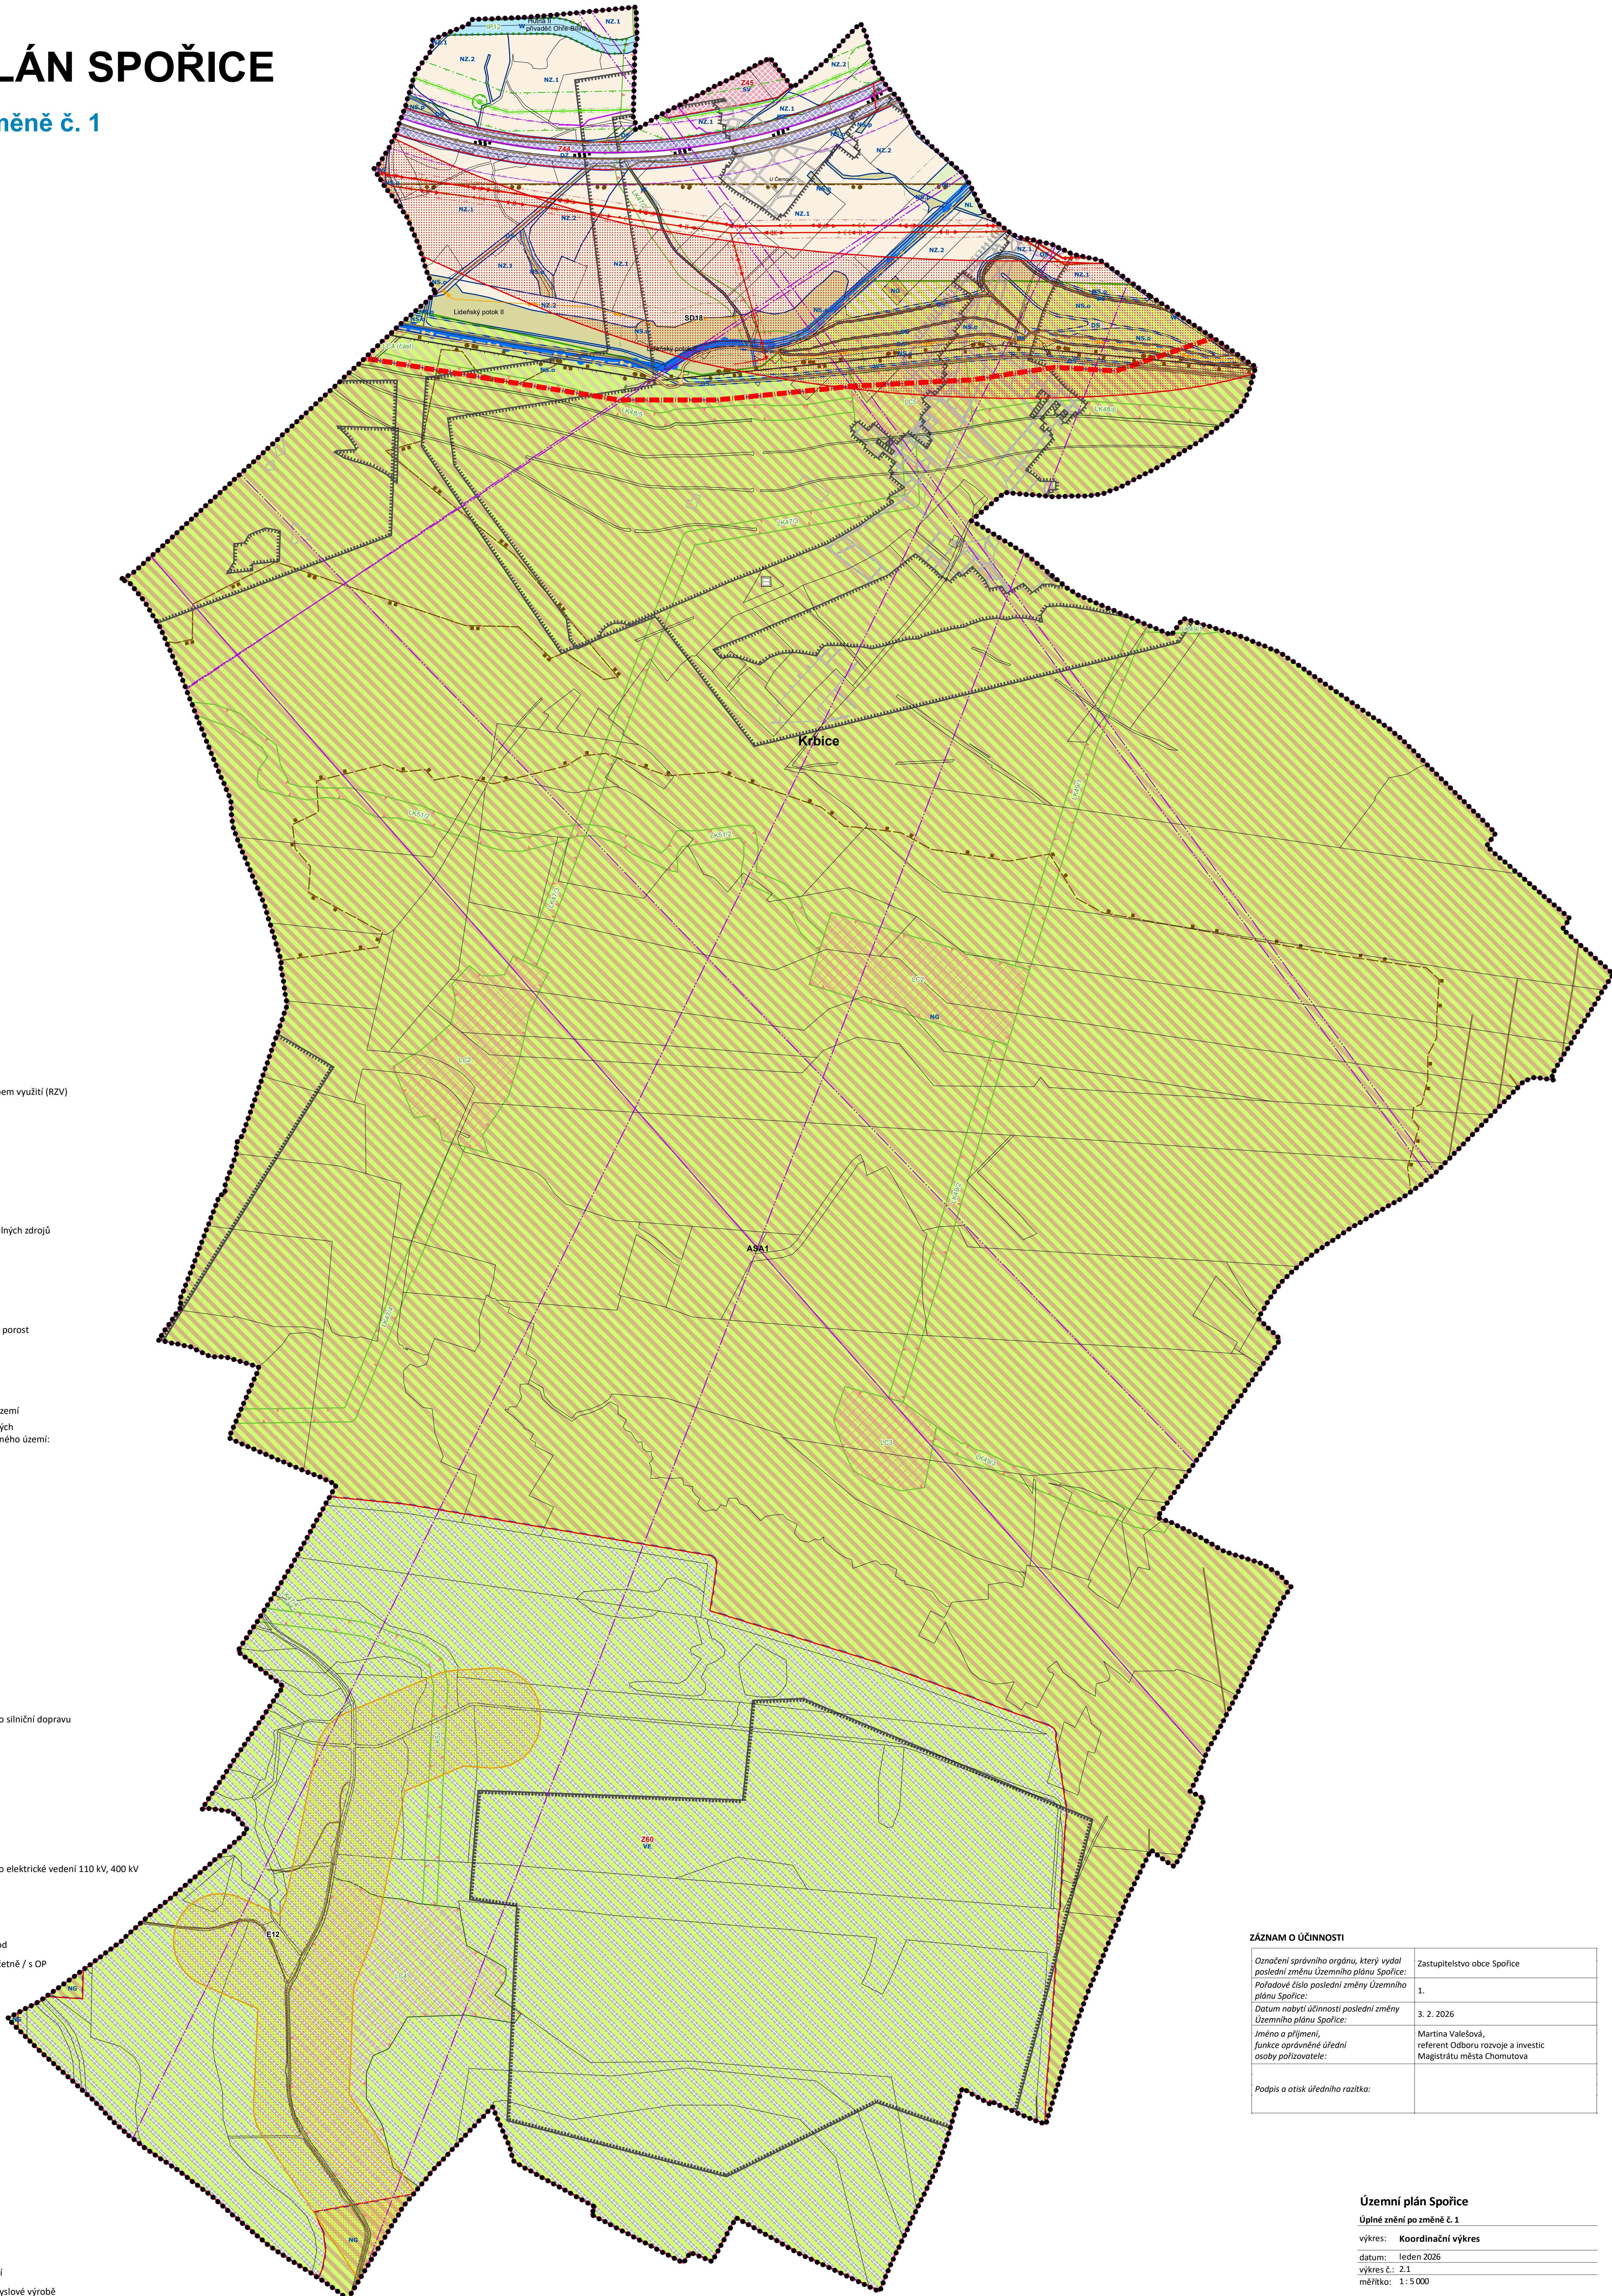

Legenda

- hranice řešeného území
- hranice obce, hranice katastrálního území
- zastavitelné plochy

PLOCHY S ROZDÍLNÝM ZPŮSOBEM VYUŽITÍ

- stav návrh
- hranice ploch s rozdílným způsobem využití (RZV)

plochy dopravní infrastruktury

- DS silniční doprava
- DZ drážní doprava

plochy smíšeného využití

- SV plocha smíšená obytná vesnická

plochy výroby a skladování

- VE plochy výroby energie z obnovitelných zdrojů

plochy vodní a vodohospodářské

- W plocha vodní a vodohospodářská

plochy zemědělské

- NZ.1 plocha zemědělská - orná půda
- NZ.2 plocha zemědělská - trvalý travní porost

plochy lesní

- NL plocha lesní

plochy smíšené nezastavěného území

- NS.x plocha smíšená nezastavěného území
- Význam indexů funkcí zastoupených v plochách smíšeného nezastavěného území:
 - p - přírodní
 - s - sportovní
 - o - ochranná

plochy těžby nerostů

- NG plocha těžby nerostů

PŘEKRYVNÁ ZNAČENÍ

ÚZEMNÍ SYSTÉM EKOLOGICKÉ STABILITY

- stav návrh
- LC lokální biocentrum
- LK lokální biokoridor
- IP interakční prvek

KONCEPCE DOPRAVNÍ INFRASTRUKTURY

- stav návrh
- úcelová komunikace
- SOP koridor nadmístního významu pro silniční dopravu
- železniční trať celostátní s OP
- železniční trať místní
- cyklostezka, cyklotrasa

KONCEPCE TECHNICKÉ INFRASTRUKTURY

- stav návrh
- vedení elektrické sítě VVN s OP
- vedení elektrické sítě VN s OP
- E12 koridor nadmístního významu pro elektrické vedení 110 kV, 400 kV
- stoka splaškové kanalizace
- stoka dešťové kanalizace
- stoka jednotné kanalizace
- ČS - čerpací stanice odpadních vod
- plynovod VTL do tlaku 40 barů včetně / s OP
- místní rozvod tepla
- rádioreléová trasa
- dálkový telekomunikační kabel
- komunikační vedení

OCHRANA NEROSTNÉHO BOHATSTVÍ

- CHLÚ - chráněná ložisková území
- ložisko nerostných surovin
- DP - dobývací prostory
- poddolovaná území
- stará důlní díla

OCHRANA PŘÍRODY

- ochranná zóna lesa (30 m)

OSTATNÍ LIMITY

- objekt/zařízení protipovodňové ochrany
- územně ekologické limity těžby hnědého uhlí
- ASA1 asanace území po těžbě hnědého uhlí, průmyslové výrobě

ZÁZNAM O ÚČINNOSTI

Označení správního orgánu, který vydal poslední změnu Územního plánu Spořice:	Zastupitelstvo obce Spořice
Poradové číslo poslední změny Územního plánu Spořice:	1.
Datum nabytí účinnosti poslední změny Územního plánu Spořice:	3. 2. 2026
Jméno a příjmení, funkce oprávněné úřední osoby pořizovatele:	Martina Valešová, referent Odboru rozvoje a investic Magistrátu města Chomutova
Podpis a otisk úředního razítka:	

Územní plán Spořice

Úplné znění po změně č. 1

výkres: Koordinační výkres

datum: leden 2026

výkres č.: 2.1

měřítko: 1 : 5 000