


ÚDLICE

ÚZEMNÍ PLÁN

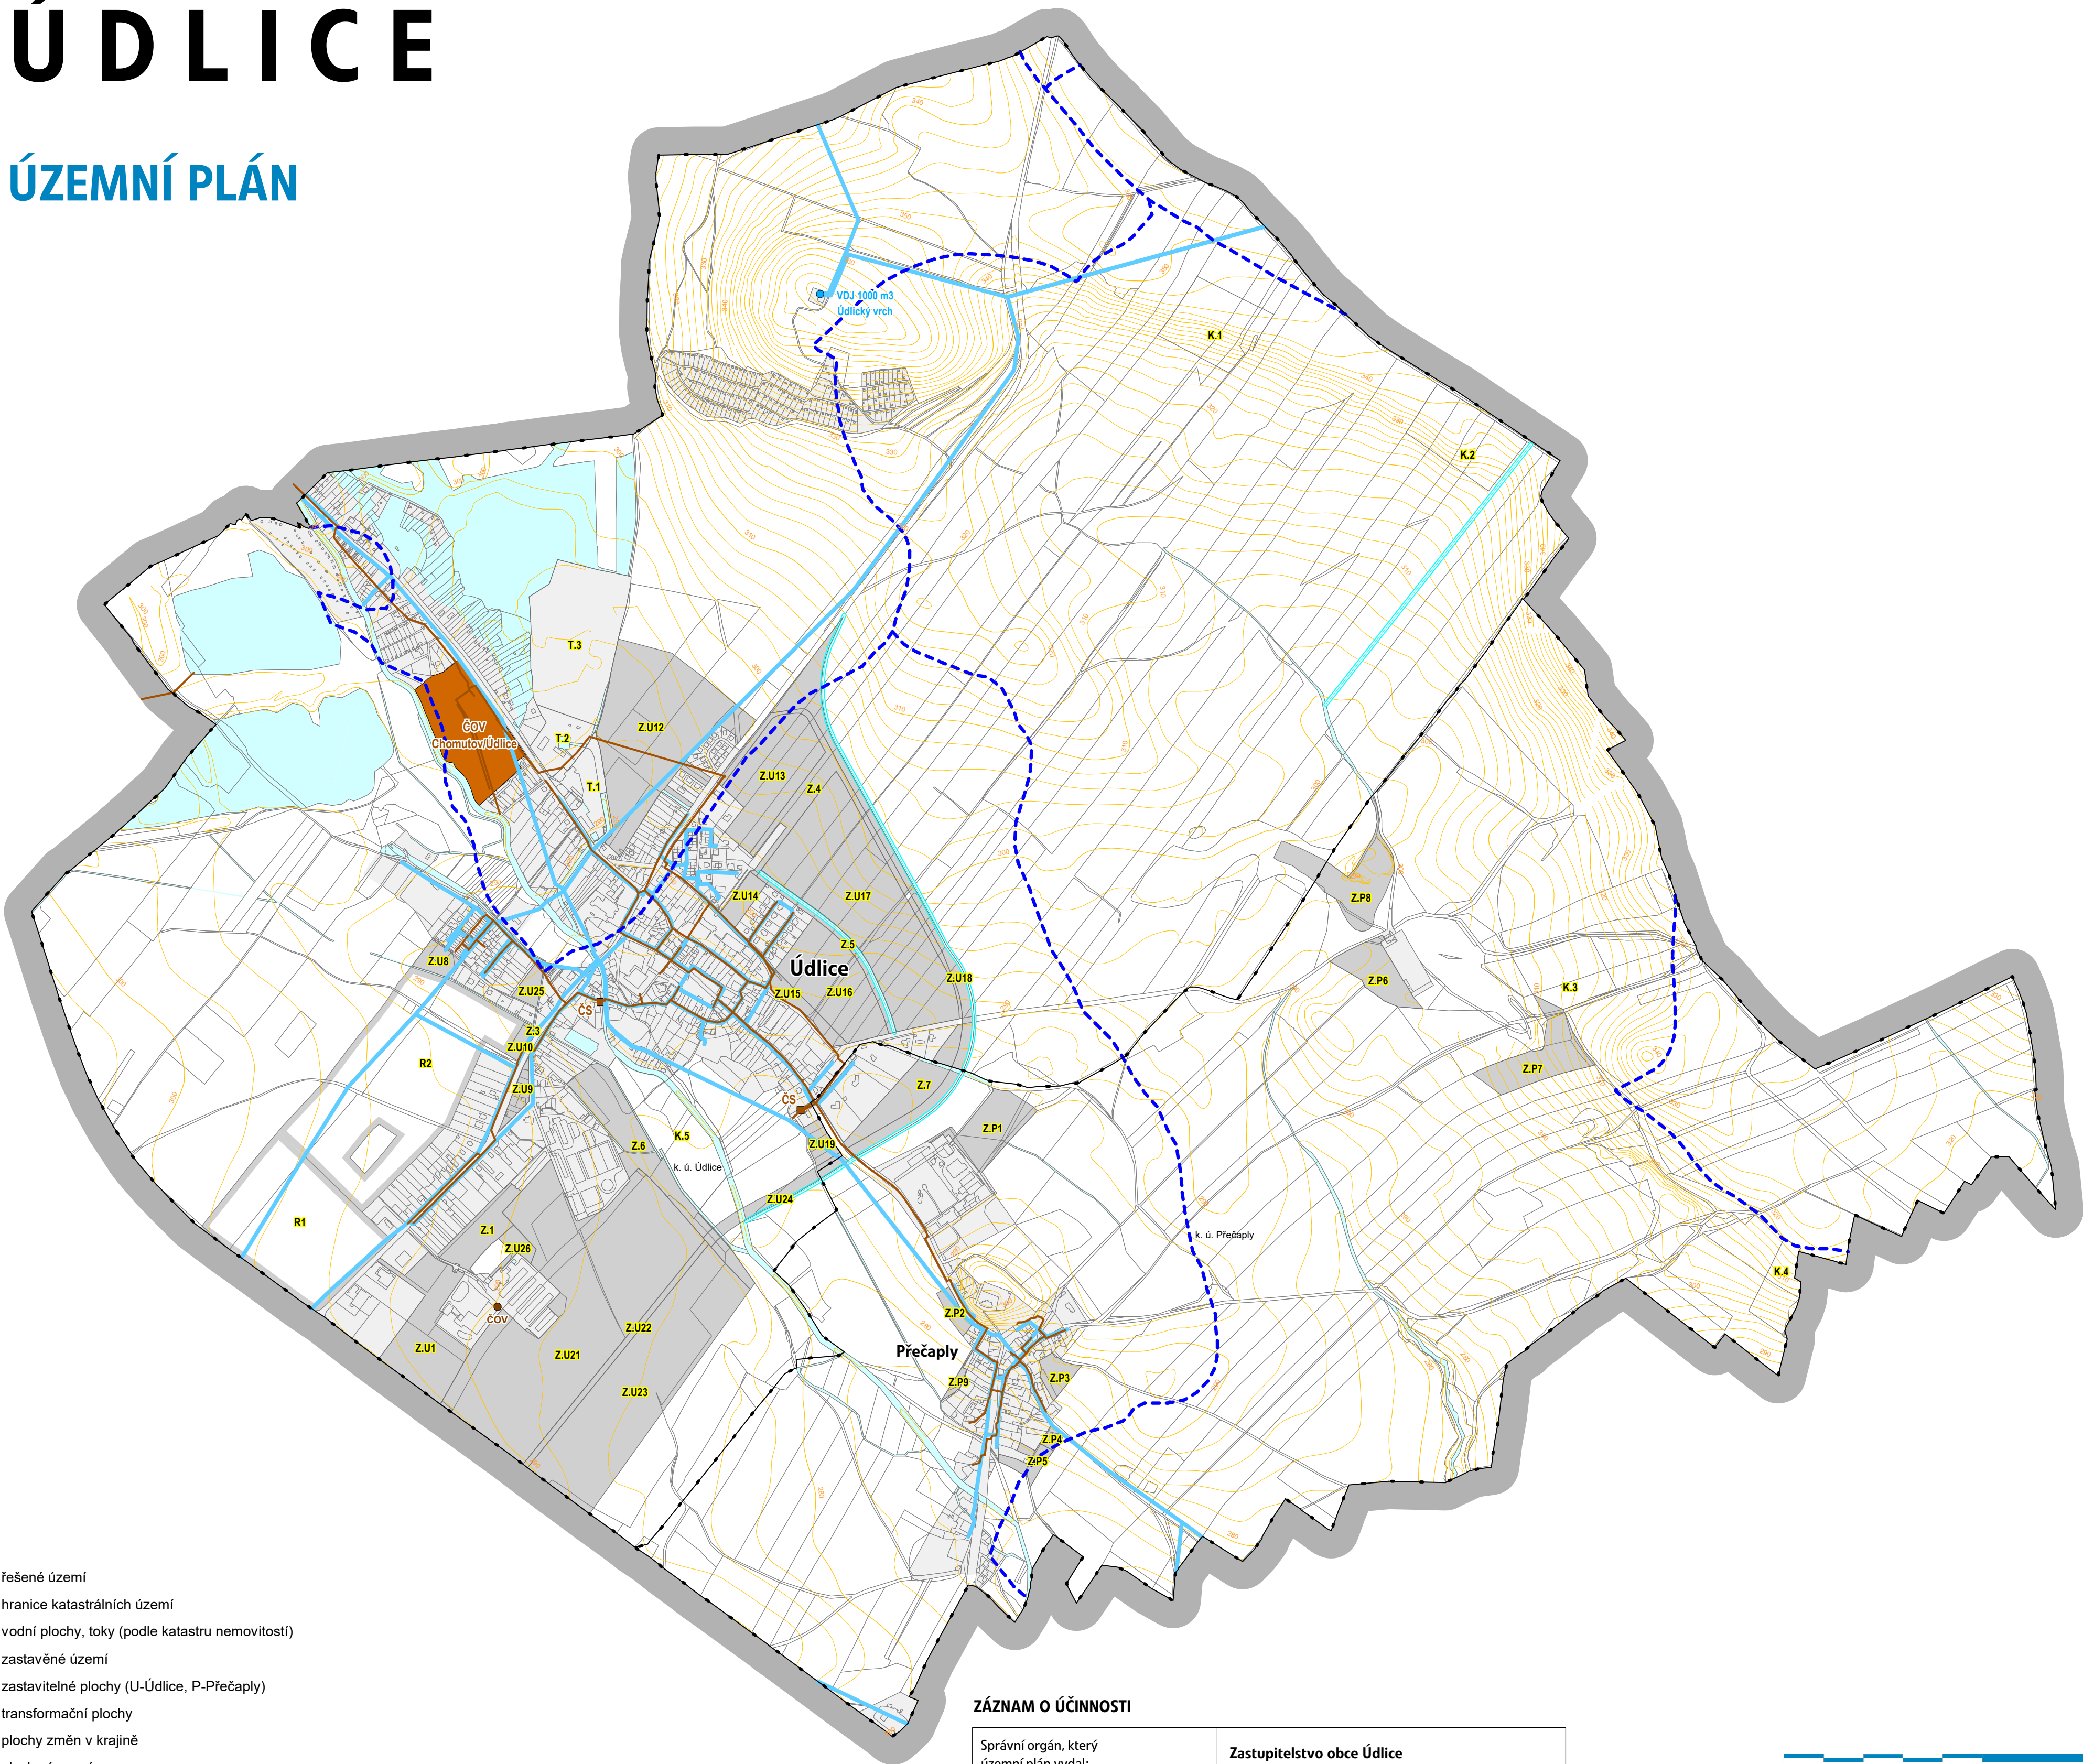

Legenda

- řešené území
- hranice katastrálních území
- vodní plochy, toky (podle katastru nemovitostí)
- zastavěné území
- Z.U./Z.P.** zastavitelné plochy (U-Údlice, P-Přechaply)
- T** transformační plochy
- K** plochy změn v krajině
- R** plochy územní rezervy
- hranice rozvodí

Koncepce technické infrastruktury

- vodovod
- VDJ** vodojem
- kanalizace
- ČOV** čistírna odpadních vod
- ČS** čerpací stanice odpadních vod
- návrh odvodňovacího příkopu

ZÁZNAM O ÚČINNOSTI

Správní orgán, který územní plán vydal:	Zastupitelstvo obce Údlice
Datum nabytí účinnosti územního plánu:	
Jméno a příjmení, funkce oprávněné úřední osoby pořizovatele:	Martina Valešová, referentka Odboru rozvoje a investic Magistrátu města Chomutova
Podpis a otisk úředního razítka:	

0 500 m 1 km

Architekti Černí | urbanistický ateliér

CERNÍ

OBJEDNATEL Obec Údlice

PROJEKTANT Mgr. Ing. arch. Zdeněk Černý

K. Ú. Údlice, Přechaply

VYPRACOVAL Ing. arch. Hana Černá

AKCE

ÚZEMNÍ PLÁN ÚDLICE

ČÁST

odůvodnění

OBSAH

**Schéma technické infrastruktury
- vodní hospodářství**

DATUM

únor 2026

MĚŘÍTKO

1 : 10 000

VÝKRES

S3