


BÍLENCE

ÚZEMNÍ PLÁN

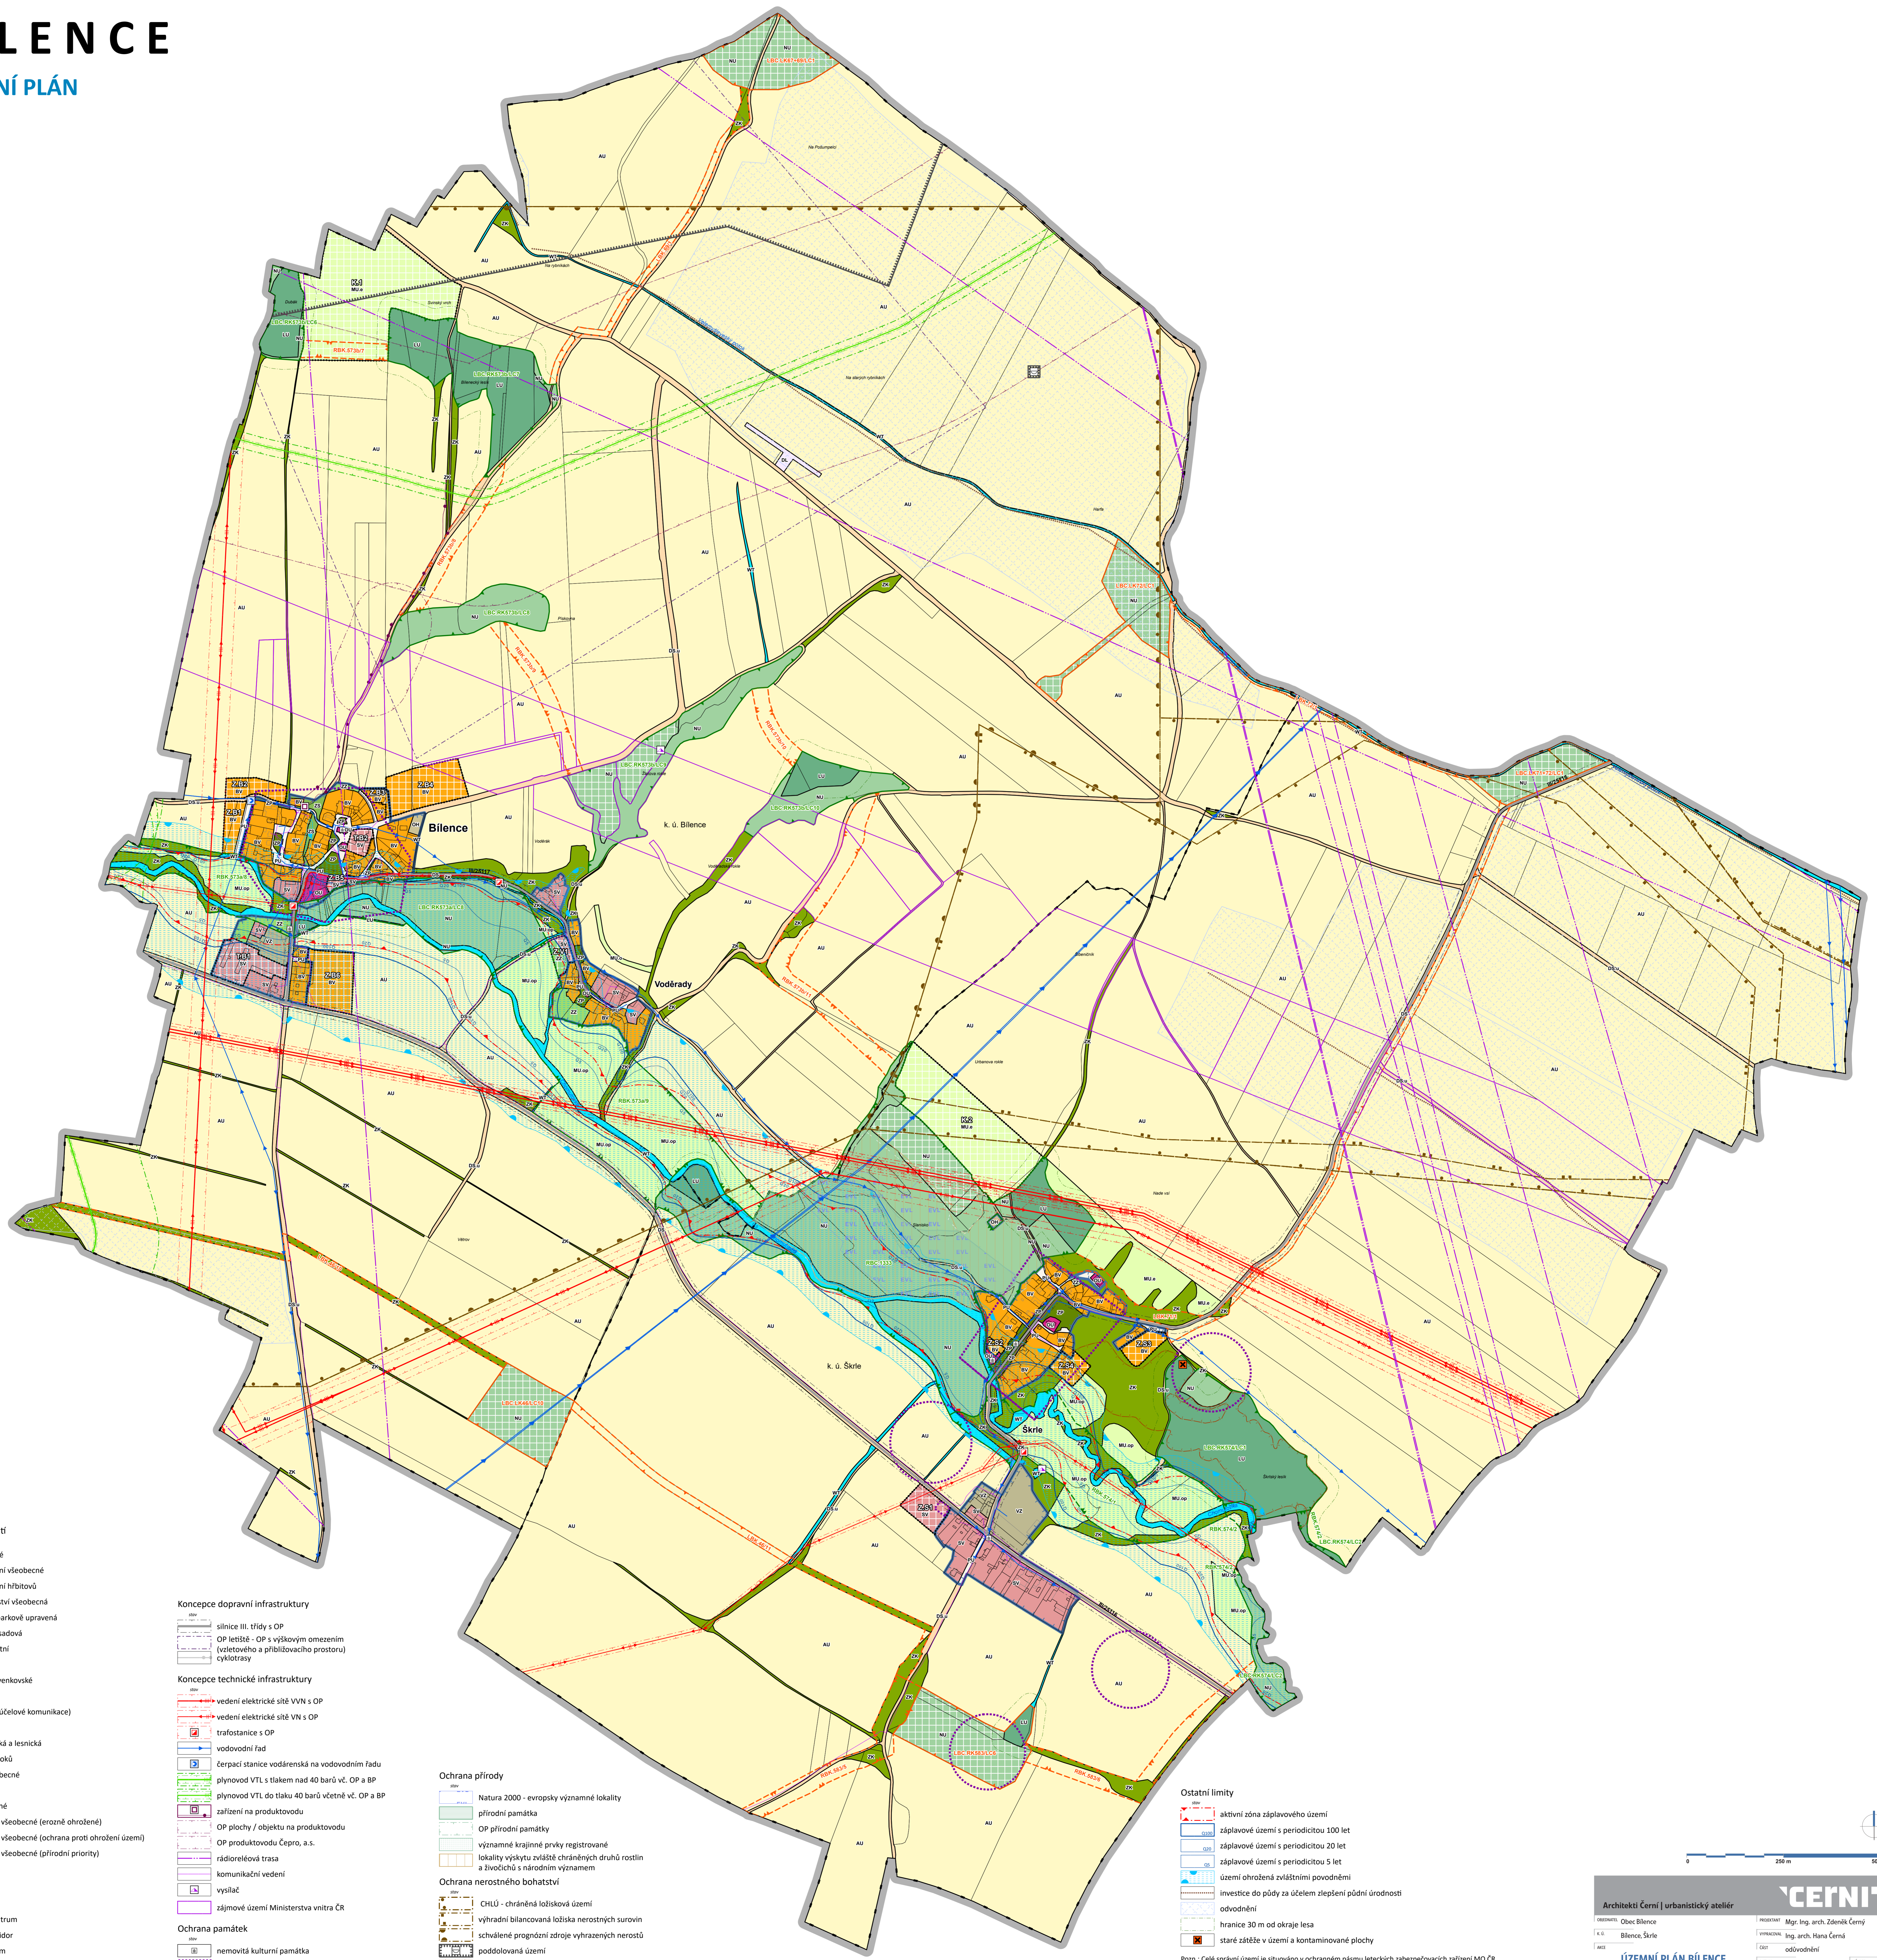

Legenda

- Fešené území
 - hranice katastrálních území
 - zastavěné území
 - zastavitelná plocha
 - transformační plocha
 - plocha změny v krajině
- Plochy s rozdílným způsobem využití**
- | | |
|--|---|
| | bydlení venkovské |
| | občanské vybavení všeobecné |
| | občanské vybavení hřbitovů |
| | veřejná prostranství všeobecná |
| | zeleň parková a parkově upravená |
| | zeleň zahradní a sadová |
| | zeleň sídelní ostatní |
| | zeleň krajinná |
| | smíšené obytné venkovské |
| | doprava silniční |
| | doprava silniční (účelové komunikace) |
| | doprava letecká |
| | výroba zemědělská a lesnická |
| | vodní a vodních toků |
| | zemědělské všeobecné |
| | lesní všeobecné |
| | přírodní všeobecné |
| | smíšené krajinné všeobecné (erózně ohrožené) |
| | smíšené krajinné všeobecné (ochrana proti ohrožení území) |
| | smíšené krajinné všeobecné (přírodní priority) |
- Překryvná značení**
- | | |
|--|-----------------------|
| | regionální biocentrum |
| | regionální biokoridor |
| | lokální biocentrum |
| | lokální biokoridor |

- Koncepce dopravní infrastruktury**
- silnice III. třídy s OP
 - OP letišť - OP s výškovým omezením (vzletového a přibíhacího prostoru)
 - cyklotrasy
- Koncepce technické infrastruktury**
- vedení elektrické sítě VVN s OP
 - vedení elektrické sítě VN s OP
 - trafostanice s OP
 - vodovodní řad
 - čerpační stanice vodárenská na vodovodním řadu
 - plynovod VTL s tlakem nad 40 barů vč. OP a BP
 - plynovod VTL do tlaku 40 barů včetně vč. OP a BP
 - zařízení na produktovodu
 - OP plochy / objektu na produktovodu
 - OP produktovodu Čepro, a.s.
 - rádioreleová trasa
 - komunikační vedení
 - vysílač
 - zájmové území Ministerstva vnitra ČR
- Ochrana přírody**
- Natura 2000 - evropsky významné lokality
 - přírodní památka
 - OP přírodní památky
 - významné krajinné prvky registrované
 - lokality výskytu zvláště chráněných druhů rostlin a živočichů s národním významem
- Ochrana nerostného bohatství**
- CHLÚ - chráněná ložisková území
 - výhradní bilancovaná ložiska nerostných surovin
 - schválené prognózní zdroje vyhrazených nerostů
 - přijímací území
 - poddolovaná území
 - sesuvná území
- Ochrana památek**
- nemovitá kulturní památka
 - archeologické naleziště

- Ostatní limity**
- aktivní zóna záplavového území
 - záplavové území s periodicitou 100 let
 - záplavové území s periodicitou 20 let
 - záplavové území s periodicitou 5 let
 - území ohrožená zvláštními povodněmi
 - investice do půdy za účelem zlepšení půdní úrodnosti
 - odvodnění
 - hranice 30 m od okraje lesa
 - staré zátěže v území a kontaminované plochy

Architekti Černí | urbanistický ateliér

Obec Bílence | Bílence, Škrbe

Mgr. Ing. arch. Zdeněk Černý

Ing. arch. Hansa Černá

odvodnění

březen 2026

1 : 5 000

ÚZEMNÍ PLÁN BÍLENCE

Koordináční výkres

B1

Pozn.: Celé správní území je situováno v ochranném pásmu leteckých zabezpečovacích zařízení MO ČR a je zájmovým územím Ministerstva obrany z hlediska povolení výjimečných druhů staveb.