


ÚDLICE

ÚZEMNÍ PLÁN

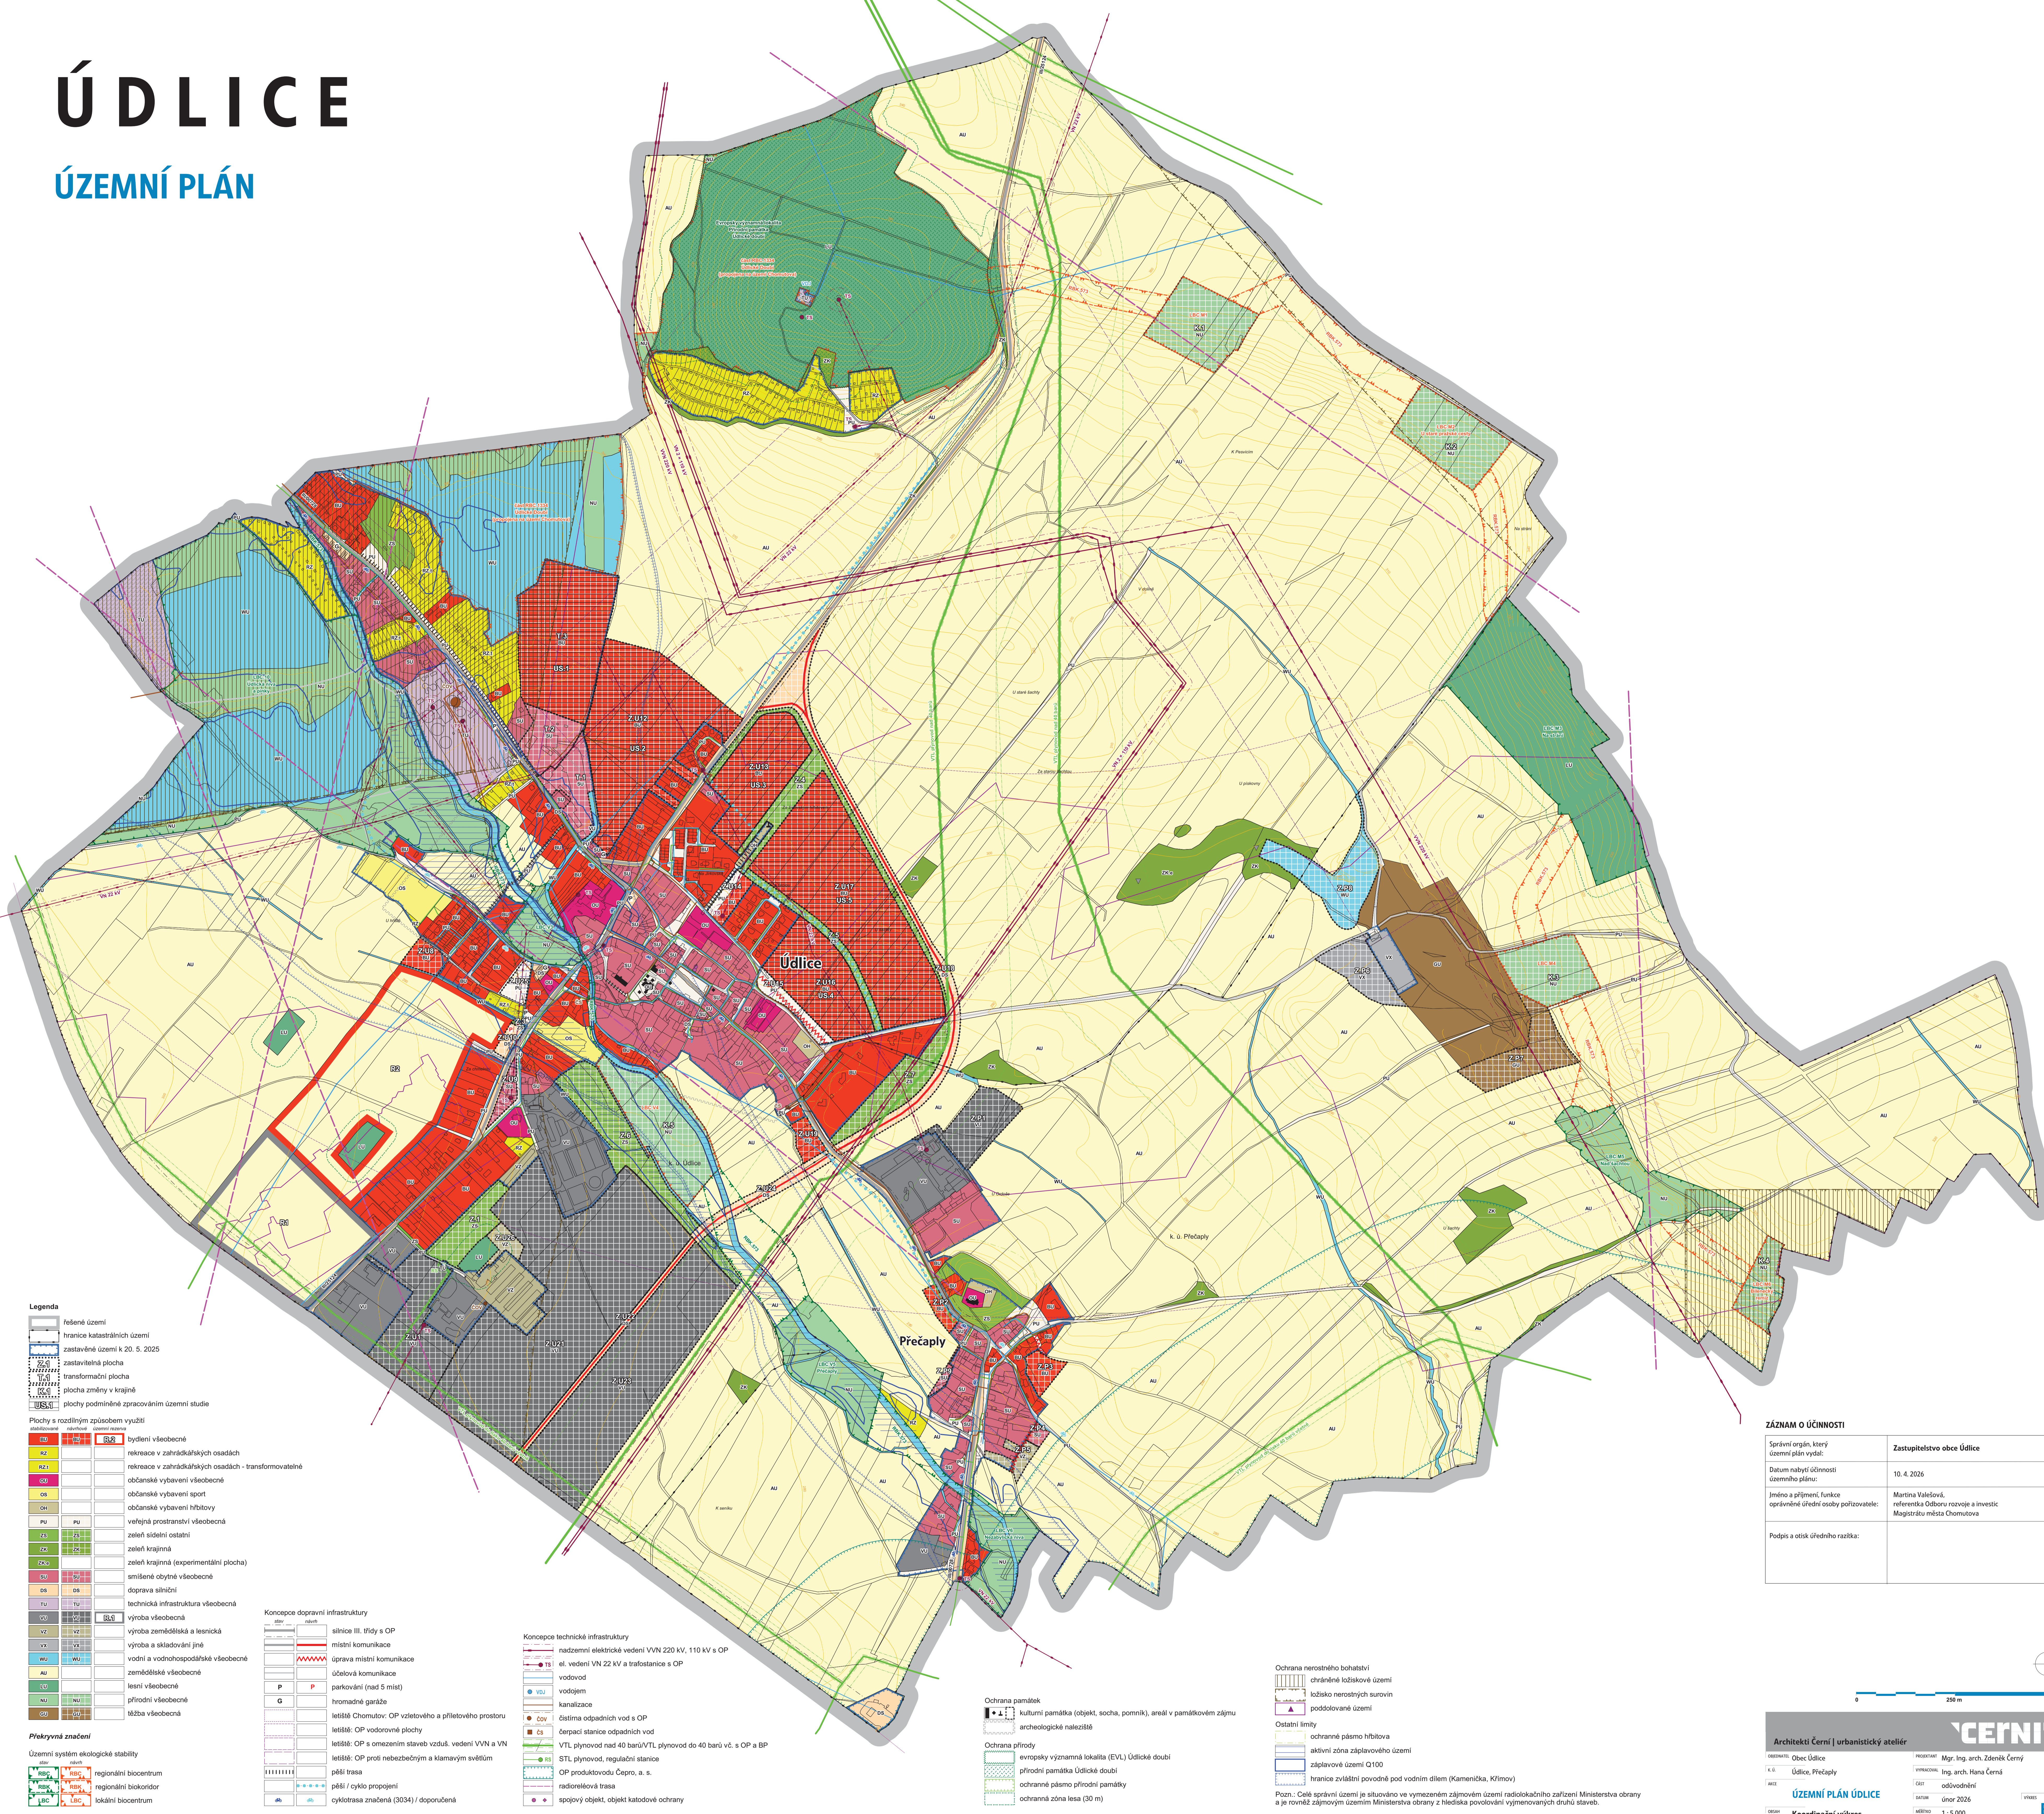

- Legenda**
- řešené území
 - hranice katastrálních území
 - zastavěné území k 20. 5. 2025
 - zastavěná plocha
 - transformační plocha
 - plocha změny v krajině
 - plochy podmíněné zpracováním územní studie
- Plochy s rozdílným způsobem využití
- | | | | |
|-----|----|----|---|
| BU | BU | BU | bydlení všeobecné |
| RZ | | | rekreace v zahradkářských osadách |
| RZ1 | | | rekreace v zahradkářských osadách - transformovatelné |
| OB | | | občanské vybavení všeobecné |
| OS | | | občanské vybavení sport |
| OH | | | občanské vybavení hřbitovy |
| HU | HU | | veřejná prostranství všeobecná |
| ZS | ZS | | zeleň sídelní ostatní |
| ZK | ZK | | zeleň krajinná |
| ZSU | | | zeleň krajinná (experimentální plocha) |
| SO | SO | | smíšené obytné všeobecné |
| OS | OS | | doprava silniční |
| TU | TU | | technická infrastruktura všeobecná |
| VO | VO | VO | výroba všeobecná |
| VZ | VZ | | výroba zemědělská a lesnická |
| VX | VX | | výroba a skladování jiné |
| WU | WU | | vodní a vodohospodářské všeobecné |
| AU | | | zemědělské všeobecné |
| LU | | | lesní všeobecné |
| NU | NU | | přírodní všeobecné |
| OU | OU | | těžba všeobecná |

- Koncepce dopravní infrastruktury**
- | |
|--|
| silnice III. třídy s OP |
| místní komunikace |
| úprava místní komunikace |
| účetlová komunikace |
| parkování (nad 5 míst) |
| hromadné garáže |
| letišťe: OP vzletového a přiletového prostoru |
| letišťe: OP s omezením staveb vzduš. vedení VVN a VN |
| letišťe: OP proti nebezpečným a klamavým světům |
| páňí trasa |
| páňí / cyklo propojení |
| cyklotrasa značená (3034) / doporučená |
- Koncepce technické infrastruktury**
- | |
|--|
| nadzemní elektrické vedení VVN 220 kV, 110 kV s OP |
| el. vedení VN 22 kV a trafostanice s OP |
| vodovod |
| vodojem |
| kanalizace |
| čistična odpadních vod s OP |
| čerpací stanice odpadních vod |
| VTL plynovod nad 40 barů/VTL plynovod do 40 barů vč. s OP a BP |
| STL plynovod, regulační stanice |
| OP produktovodu Čespro, a. s. |
| radioreléová trasa |
| spojový objekt, objekt katodové ochrany |

- Průřezná značení**
- | |
|------------------------------------|
| Územní systém ekologické stability |
| regionální biocentrum |
| regionální biokoridor |
| lokální biocentrum |

ZÁZNAM O ÚČINNOSTI

Správní orgán, který územní plán vydal:	Zastupitelstvo obce Údlice
Datum nabytí účinnosti územního plánu:	10. 4. 2026
Jméno a příjmení. Funkce oprávněné úřední osoby pořizovatele:	Martina Valešová, referentka Odboru rozvoje a investic Magistrátu města Chomutova
Podpis a otisk úředního razítka:	

Architekti Černí | urbanistický ateliér

OBECNOST: Obec Údlice	PROJEKTANT: Mgr. Ing. arch. Zdeněk Černý
K. Ú. Údlice, Přecaply	VYPRACOVATEL: Ing. arch. Hana Černá
MAKÉ: ÚZEMNÍ PLÁN ÚDLICE	ČAS: odšvoldnění
DATA: Koordinační výkres	DATA: únor 2026
	VEKES: B1

Pozn.: Celé správní území je situováno ve vymezeném zájmovém území radiolokačního zařízení Ministerstva obrany a je rovněž zájmovým územím Ministerstva obrany z hlediska povolení výmnožování druhů stávek.