


ÚDLICE

ÚZEMNÍ PLÁN

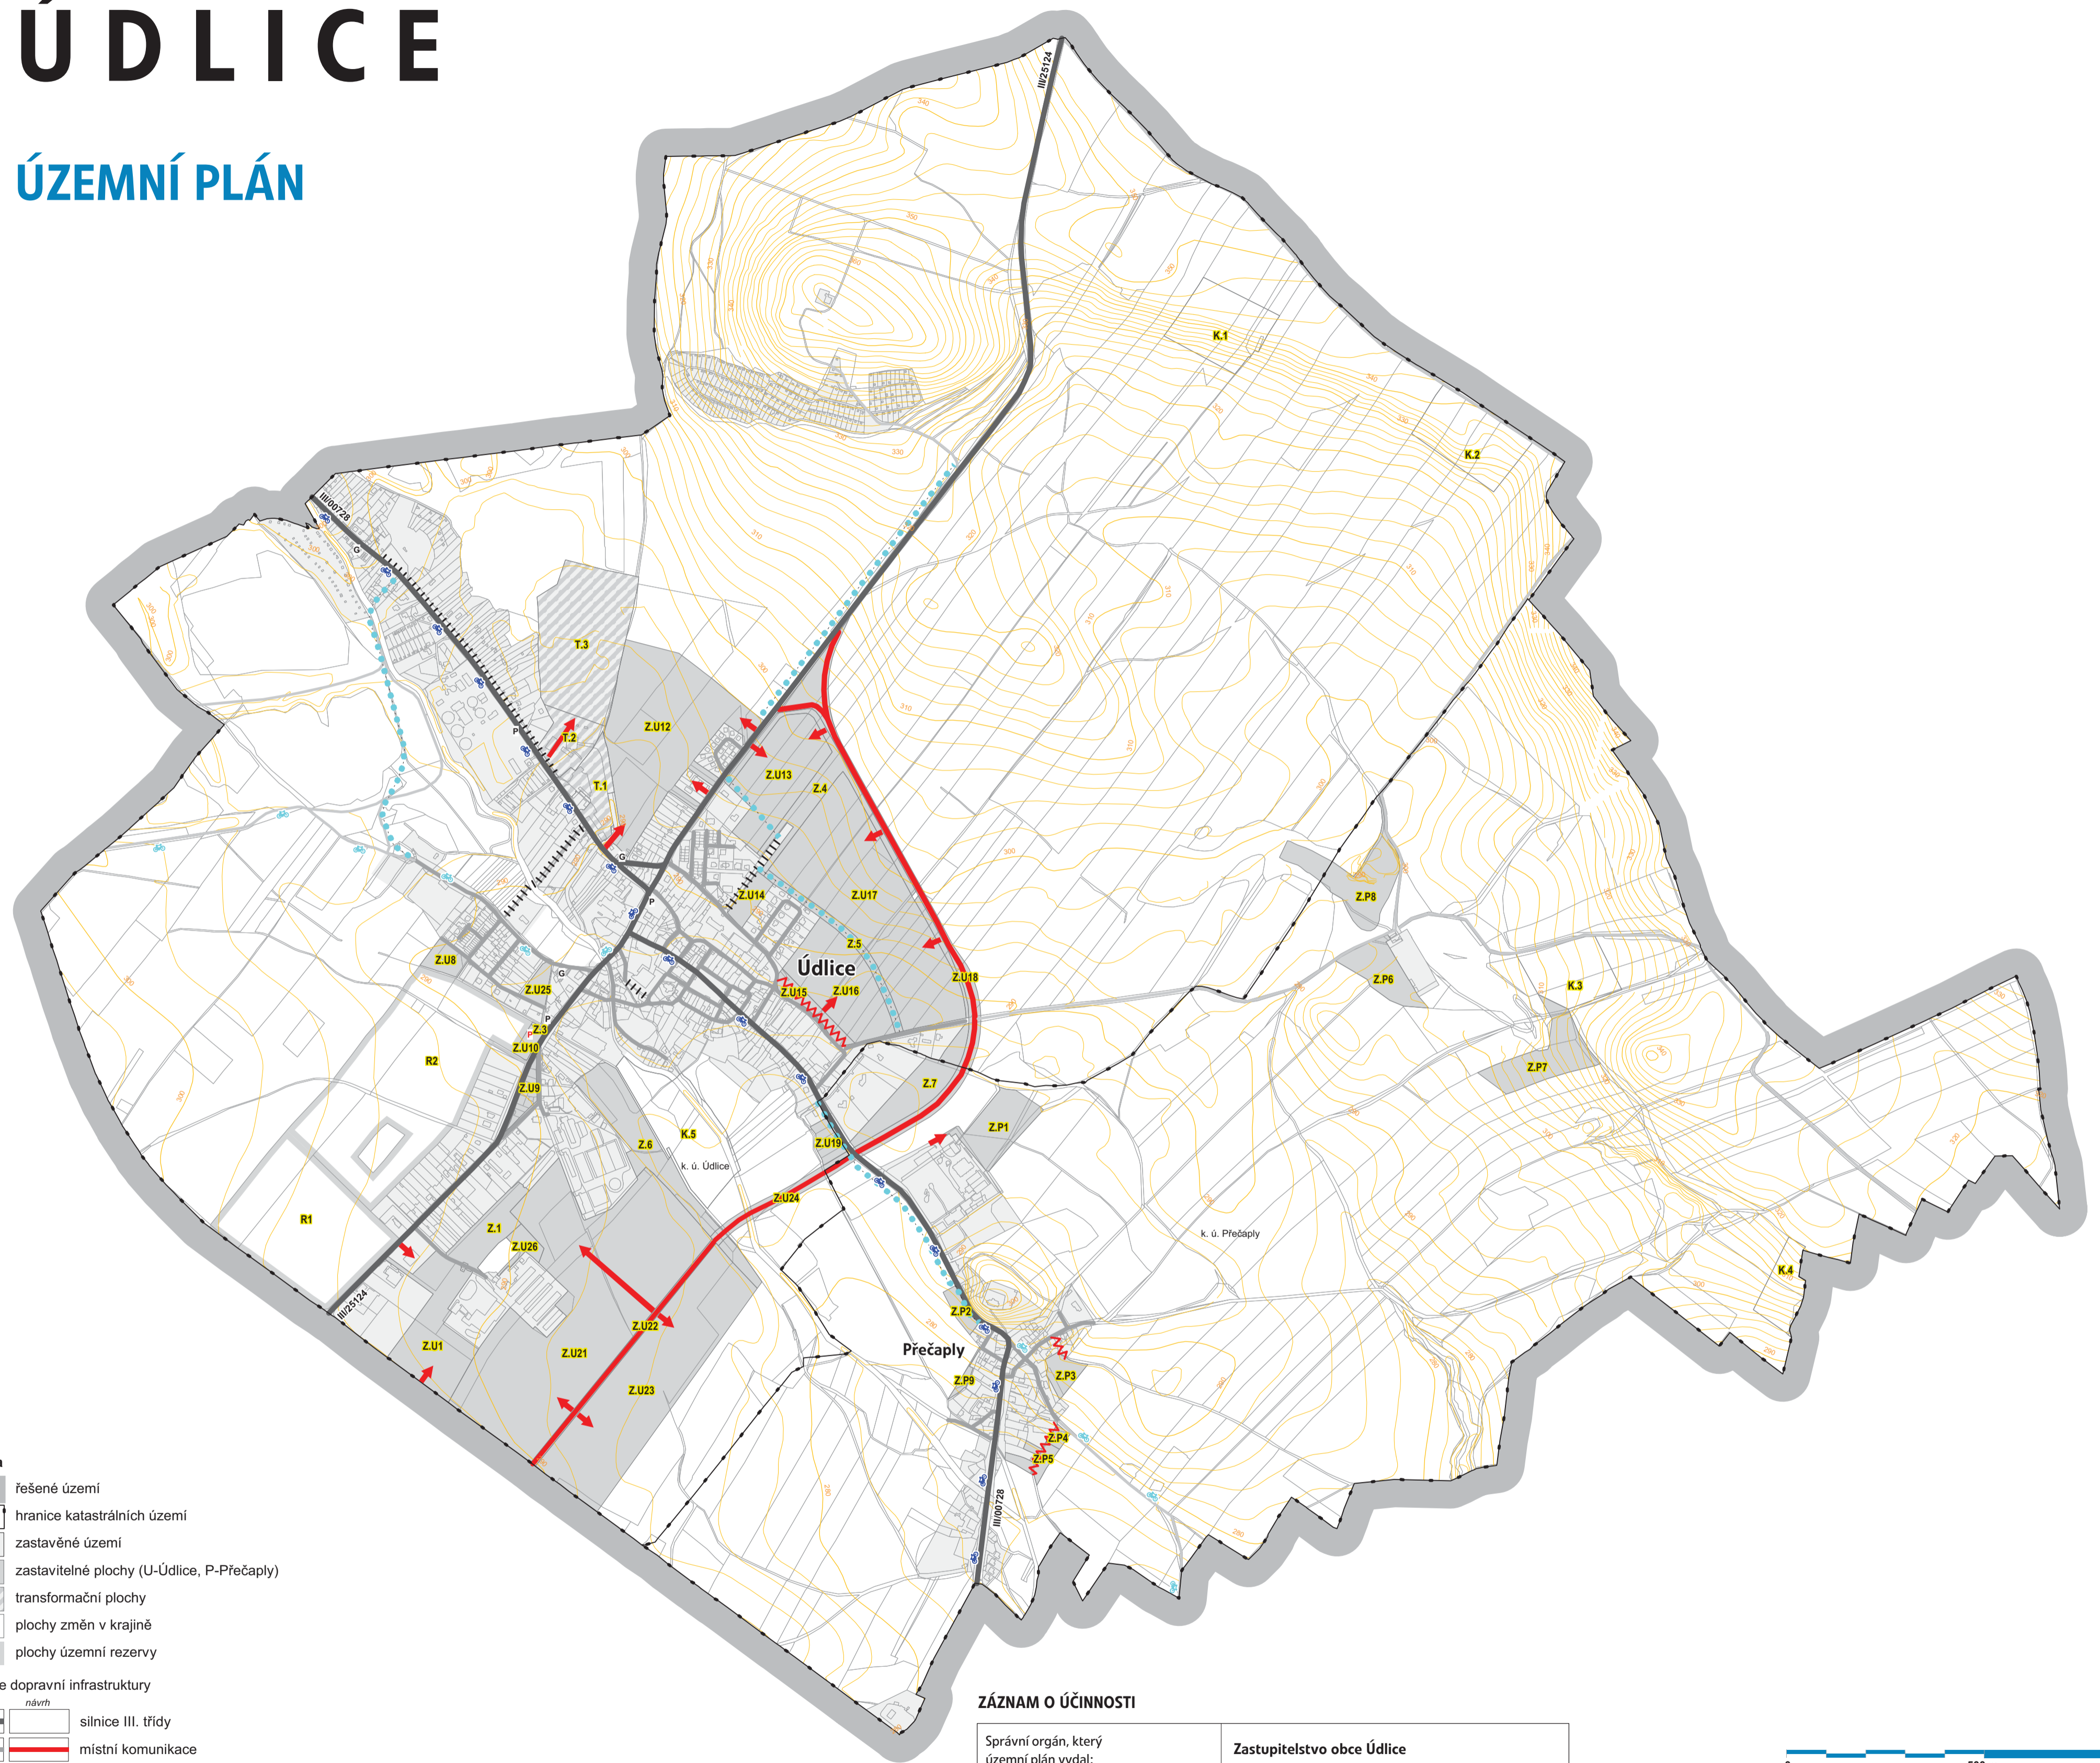

Legenda

- řešené území
- hranice katastrálních území
- zastavěné území
- Z.U./Z.P.** zastavitelné plochy (U-Údlice, P-Přečaply)
- T** transformační plochy
- K** plochy změn v krajině
- R** plochy územní rezervy

Koncepce dopravní infrastruktury

- | stav | návrh | |
|----------|----------|--|
| | | silnice III. třídy |
| | | místní komunikace |
| | | úprava místní komunikace |
| | | účelová komunikace |
| P | P | parkování (nad 5 míst) |
| G | | hromadné garáže (více než 5) |
| | | nápojení lokalit |
| | | pěší trasa |
| | | pěší / cyklo propojení |
| | | cyklotrasa značená (3034) / doporučená |

ZÁZNAM O ÚČINNOSTI

Správní orgán, který územní plán vydal:	Zastupitelstvo obce Údlice
Datum nabytí účinnosti územního plánu:	10. 4. 2026
Jméno a příjmení, funkce oprávněné úřední osoby pořizovatele:	Martina Valešová, referentka Odboru rozvoje a investic Magistrátu města Chomutova
Podpis a otisk úředního razítka:	

0 500 m 1 km



Architekti Černí | urbanistický ateliér

ČERNÍ

OBJEDNATEL Obec Údlice

PROJEKTANT Mgr. Ing. arch. Zdeněk Černý

K. Ú. Údlice, Přečaply

VYPRACOVAL Ing. arch. Hana Černá

AKCE

ÚZEMNÍ PLÁN ÚDLICE

ČÁST odůvodnění

DATUM únor 2026

OBSAH Schéma dopravní infrastruktury

MĚŘÍTKO 1 : 10 000

VÝKRES

S1