


ÚDLICE

ÚZEMNÍ PLÁN

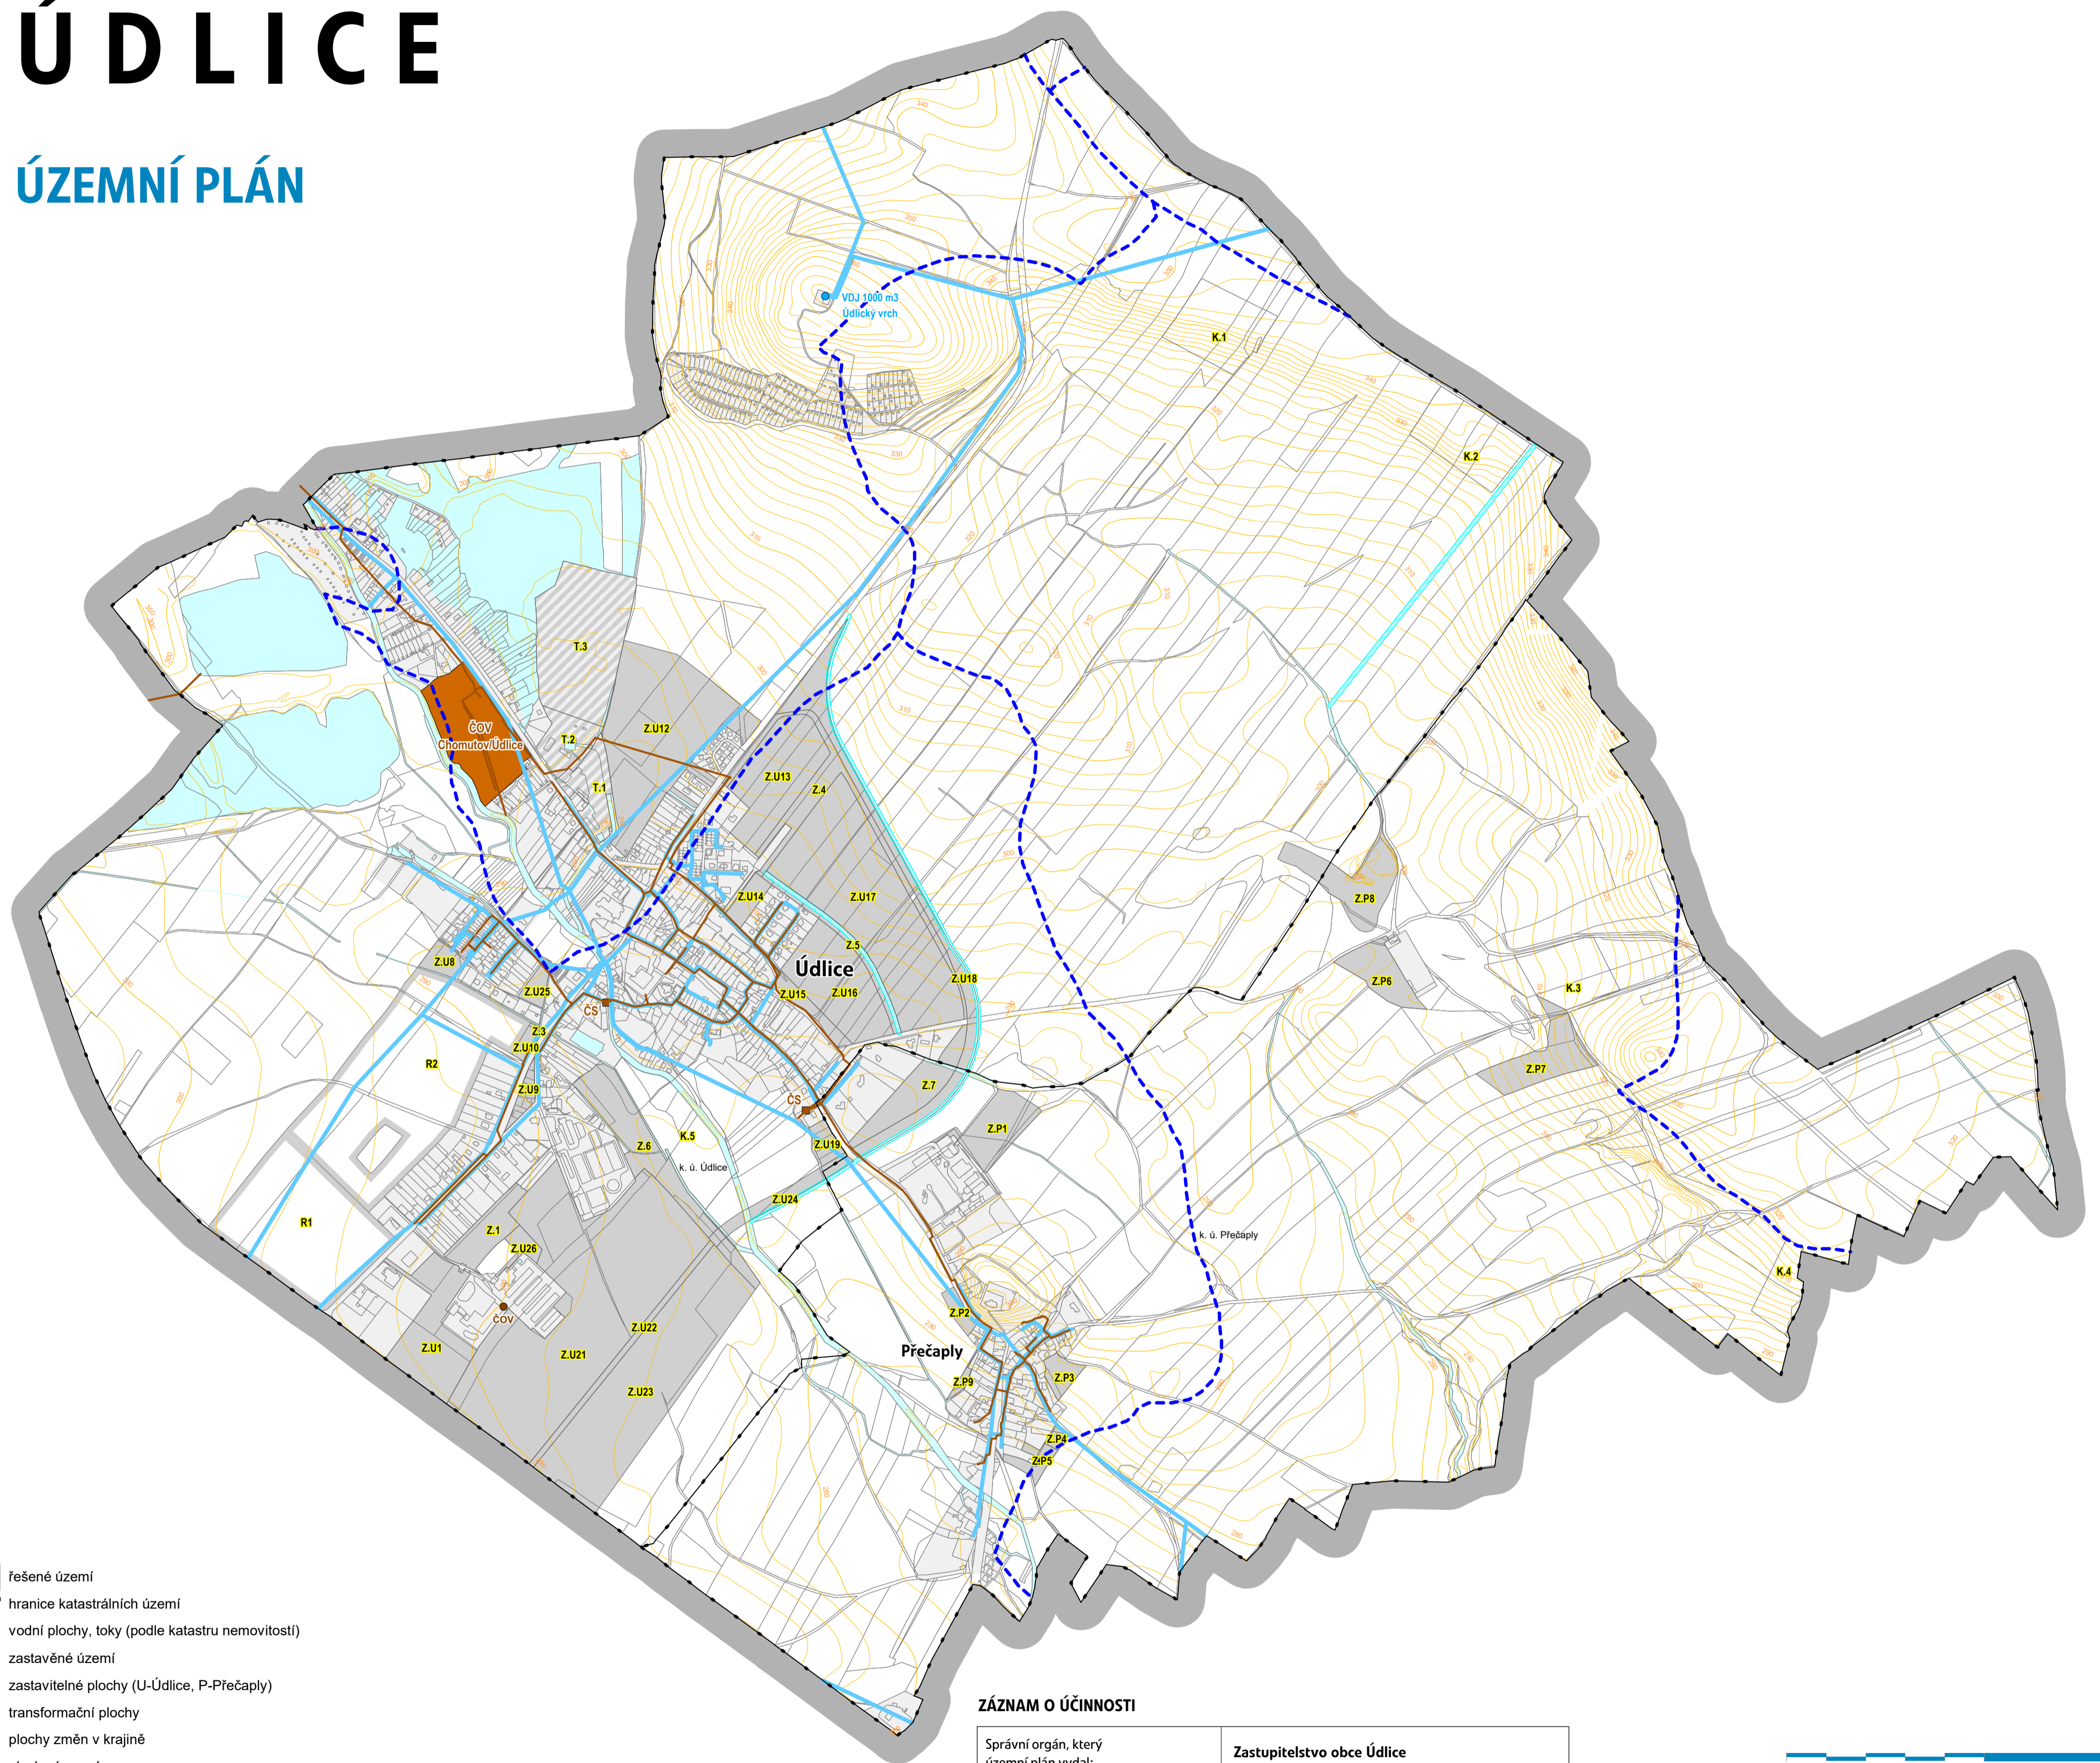

Legenda


- řešené území
- hranice katastrálních území
- vodní plochy, toky (podle katastru nemovitostí)
- zastavěné území
- Z.U./Z.P. zastavitelné plochy (U-Údlice, P-Přečaply)
- T. transformační plochy
- K. plochy změn v krajině
- R. plochy územní rezervy
- hranice rozvodí

Koncepce technické infrastruktury

- vodovod
- VDJ vodojem
- kanalizace
- ČOV čistírna odpadních vod
- ČS čerpací stanice odpadních vod
- návrh odvodňovacího příkopu

ZÁZNAM O ÚČINNOSTI

| | |
|---|---|
| Správní orgán, který územní plán vydal: | Zastupitelstvo obce Údlice |
| Datum nabytí účinnosti územního plánu: | 10. 4. 2026 |
| Jméno a příjmení, funkce oprávněné úřední osoby pořizovatele: | Martina Valešová, referentka Odboru rozvoje a investic Magistrátu města Chomutova |
| Podpis a otisk úředního razítka: | |

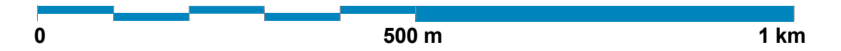

Architekti Černí | urbanistický ateliér

ČERNÍ

OBJEDNATEL: Obec Údlice

PROJEKTANT: Mgr. Ing. arch. Zdeněk Černý

K. Ú.: Údlice, Přečaply

VYPRACOVAL: Ing. arch. Hana Černá

AKCE: **ÚZEMNÍ PLÁN ÚDLICE**

ČÁST: odůvodnění

OBSAH: **Schéma technické infrastruktury - vodní hospodářství**

DATUM: únor 2026

MĚŘÍTKO: 1 : 10 000

VÝKRES **S3**