


ÚZEMNÍ PLÁN CHOMUTOV

úplné znění po změnách č. 1, 2, 3, 4 a 7

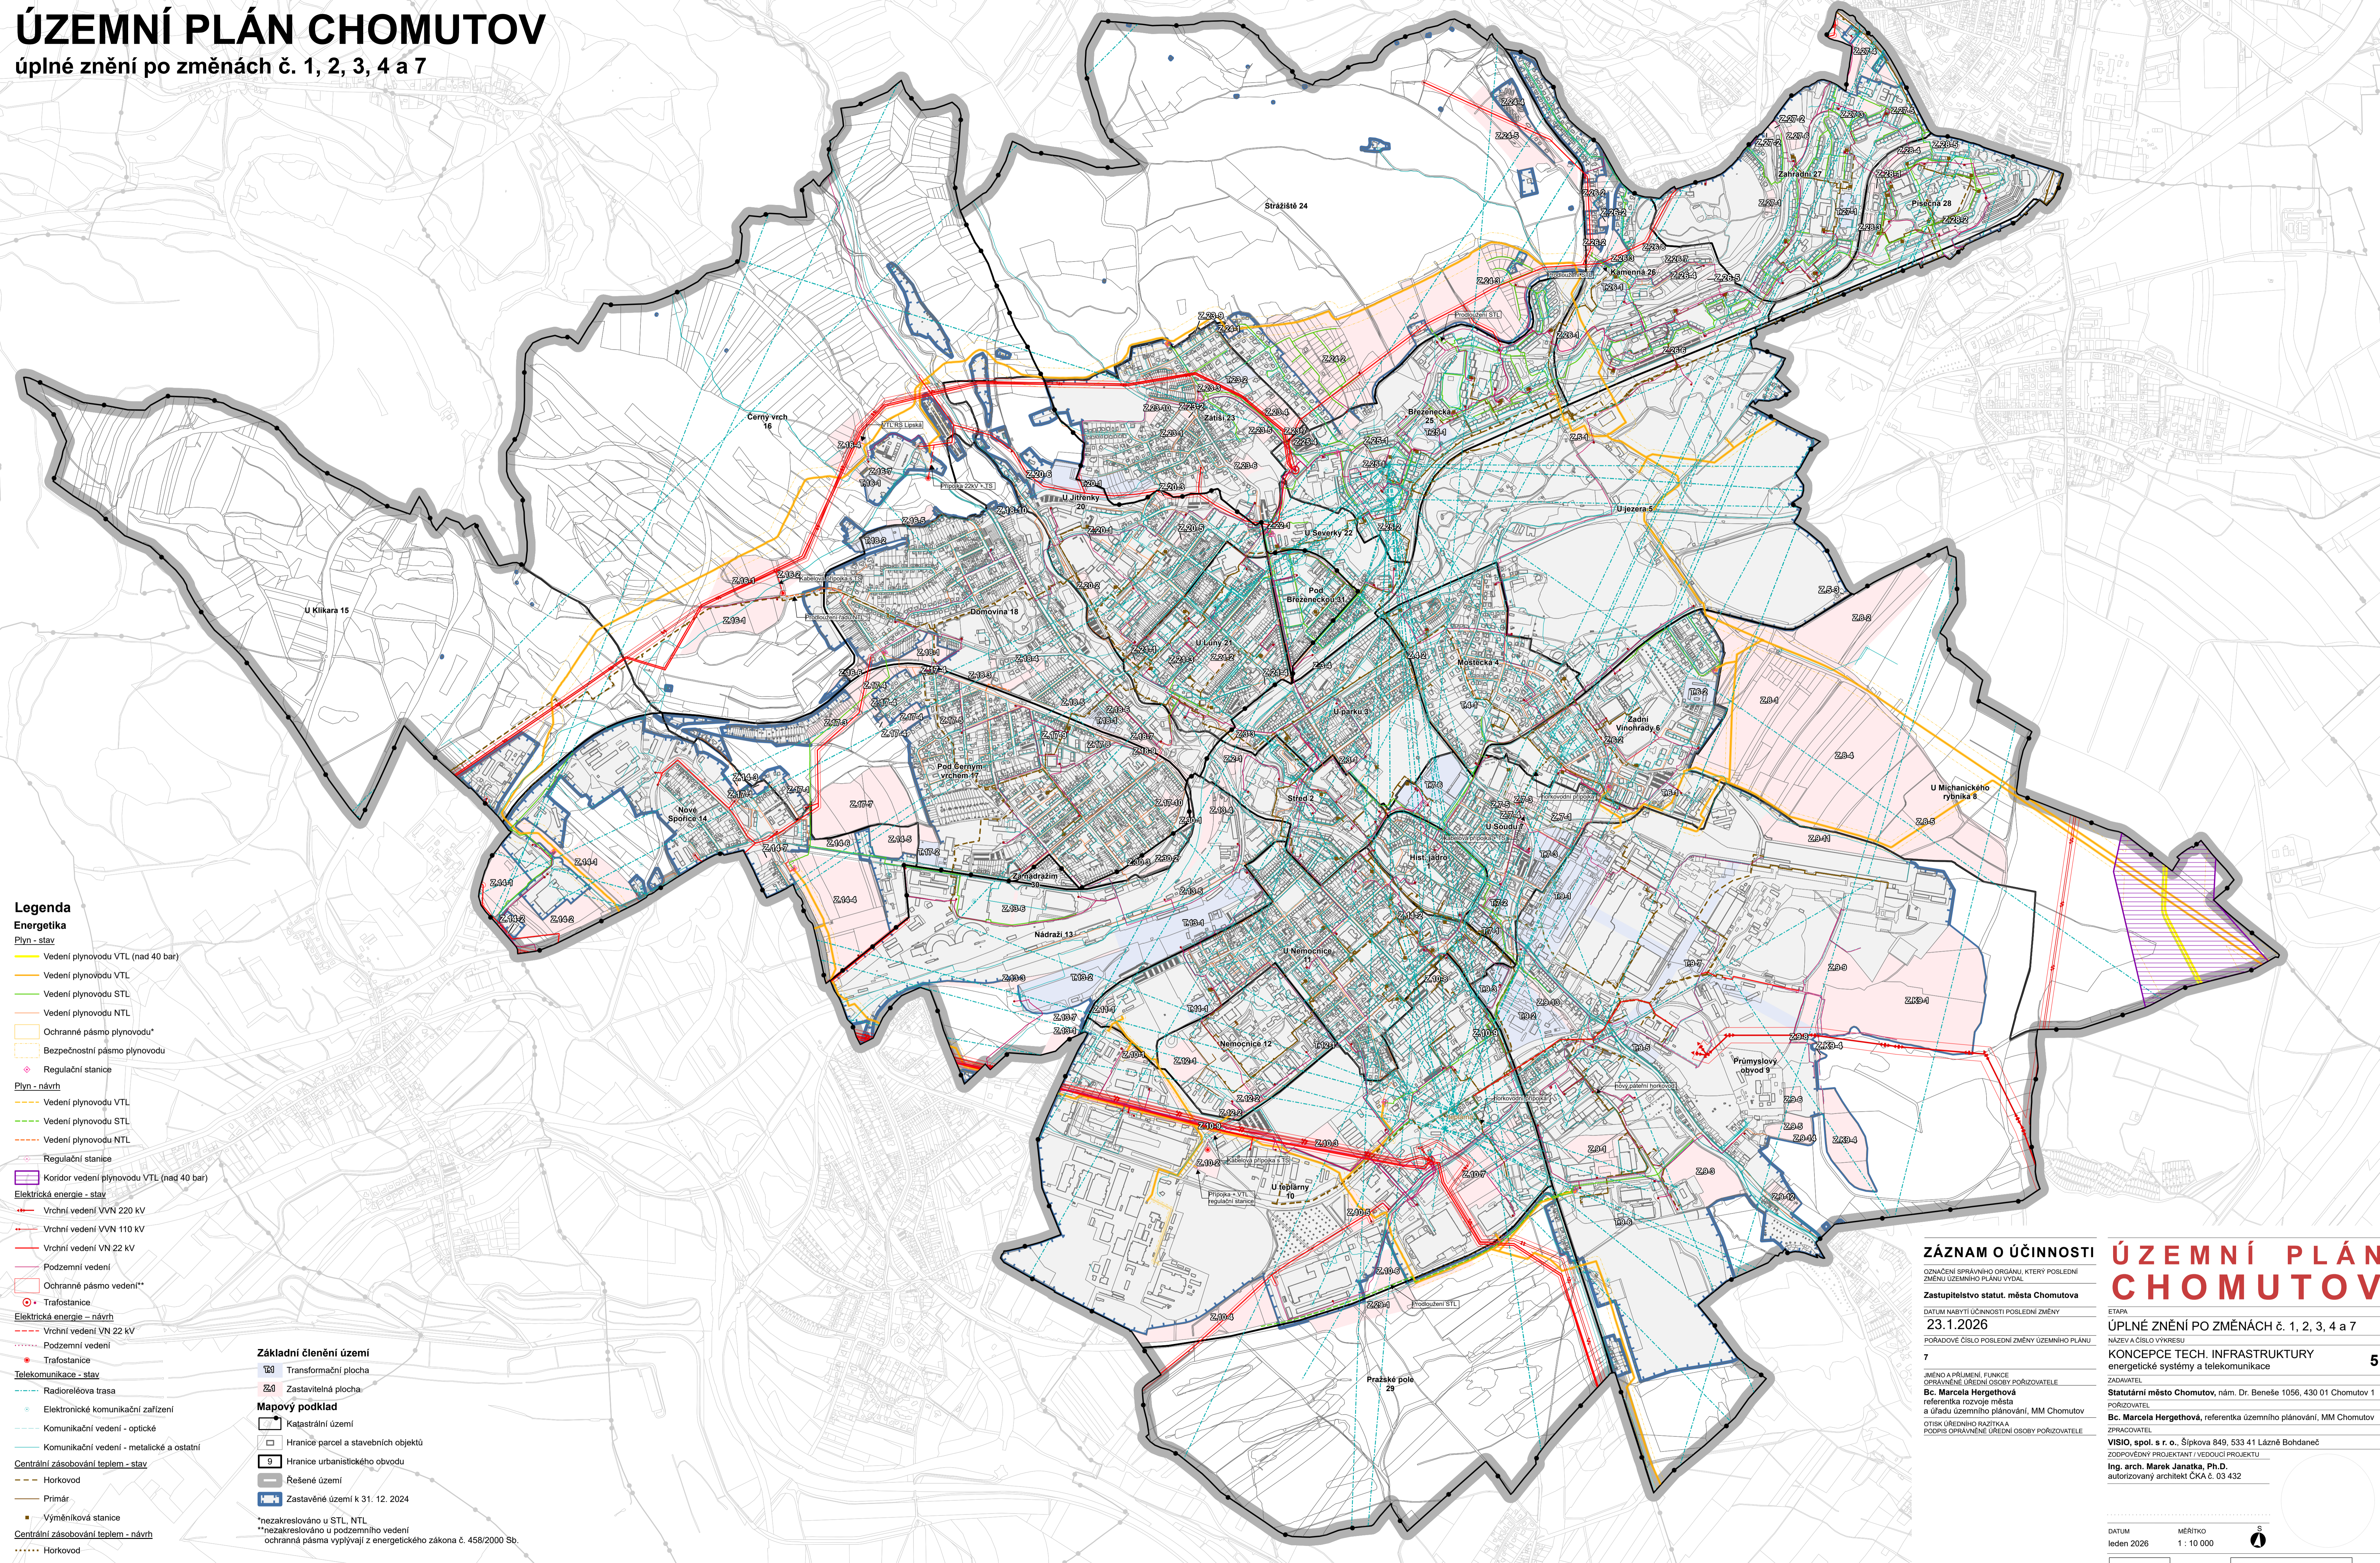

- ### Legenda
- #### Energetika
- Plyn - stav**
- Vedení plynovodu VTL (nad 40 bar)
 - Vedení plynovodu VTL
 - Vedení plynovodu STL
 - Vedení plynovodu NTL
 - Ochranné pásmo plynovodu*
 - Bezpečnostní pásmo plynovodu
 - Regulační stanice
- Plyn - návrh**
- Vedení plynovodu VTL
 - Vedení plynovodu STL
 - Vedení plynovodu NTL
 - Regulační stanice
 - Koridor vedení plynovodu VTL (nad 40 bar)
- Elektrická energie - stav**
- Vrchní vedení VVN 220 kV
 - Vrchní vedení VVN 110 kV
 - Vrchní vedení VN 22 kV
 - Podzemní vedení
 - Ochranné pásmo vedení**
 - Trafostanice
- Elektrická energie - návrh**
- Vrchní vedení VN 22 kV
 - Podzemní vedení
 - Trafostanice
- Telekomunikace - stav**
- Radiorélevo trasa
 - Elektronické komunikační zařízení
 - Komunikační vedení - optické
 - Komunikační vedení - metalické a ostatní
- Centrální zásobování teplem - stav**
- Horkovod
 - Primár
 - Výměnková stanice
- Centrální zásobování teplem - návrh**
- Horkovod
- #### Základní členění území
- Transformační plocha
 - Zastavitelná plocha
- #### Mapový podklad
- Katastrální území
 - Hranice parcel a stavebních objektů
 - Hranice urbanistického obvodu
 - Řešené území
 - Zastavěné území k 31. 12. 2024
- *nezakreslováno u STL, NTL
**nezakreslováno u podzemního vedení
ochranná pásma vyplývají z energetického zákona č. 458/2000 Sb.

ZÁZNAM O ÚČINNOSTI

UZNAČENÍ SPRÁVNÍHO ORGÁNU, KTERÝ POSLEDNÍ ZMĚNU ÚZEMNÍHO PLÁNU VYDAL

ÚZEMNÍ PLÁN CHOMUTOV

ETAPA
ÚPLNÉ ZNĚNÍ PO ZMĚNÁCH č. 1, 2, 3, 4 a 7

NAZEV A ČÍSLO VÝKRESU
KONCEPCE TECH. INFRASTRUKTURY energetické systémy a telekomunikace

5

ZADAVATEL
Statutární město Chomutov, nám. Dr. Beneše 1056, 430 01 Chomutov 1

ZPRACOVATEL
Bc. Marcela Hergthová, referentka územního plánování, MM Chomutov

OTISK ÚŘEDNÍHO RAZÍTKA A PODPIS OPRAVNĚNÉ ÚŘEDNÍ OSOBY PORIZOVATELE
Ing. arch. Marek Janatka, Ph.D.
autorizovaný architekt ČKA č. 03 432

DATUM
leden 2026

MĚŘÍTKO
1 : 10 000

0 500 1 000 m