


ÚZEMNÍ PLÁN CHOMUTOV

úplné znění po změnách č. 1, 2, 3, 4 a 7

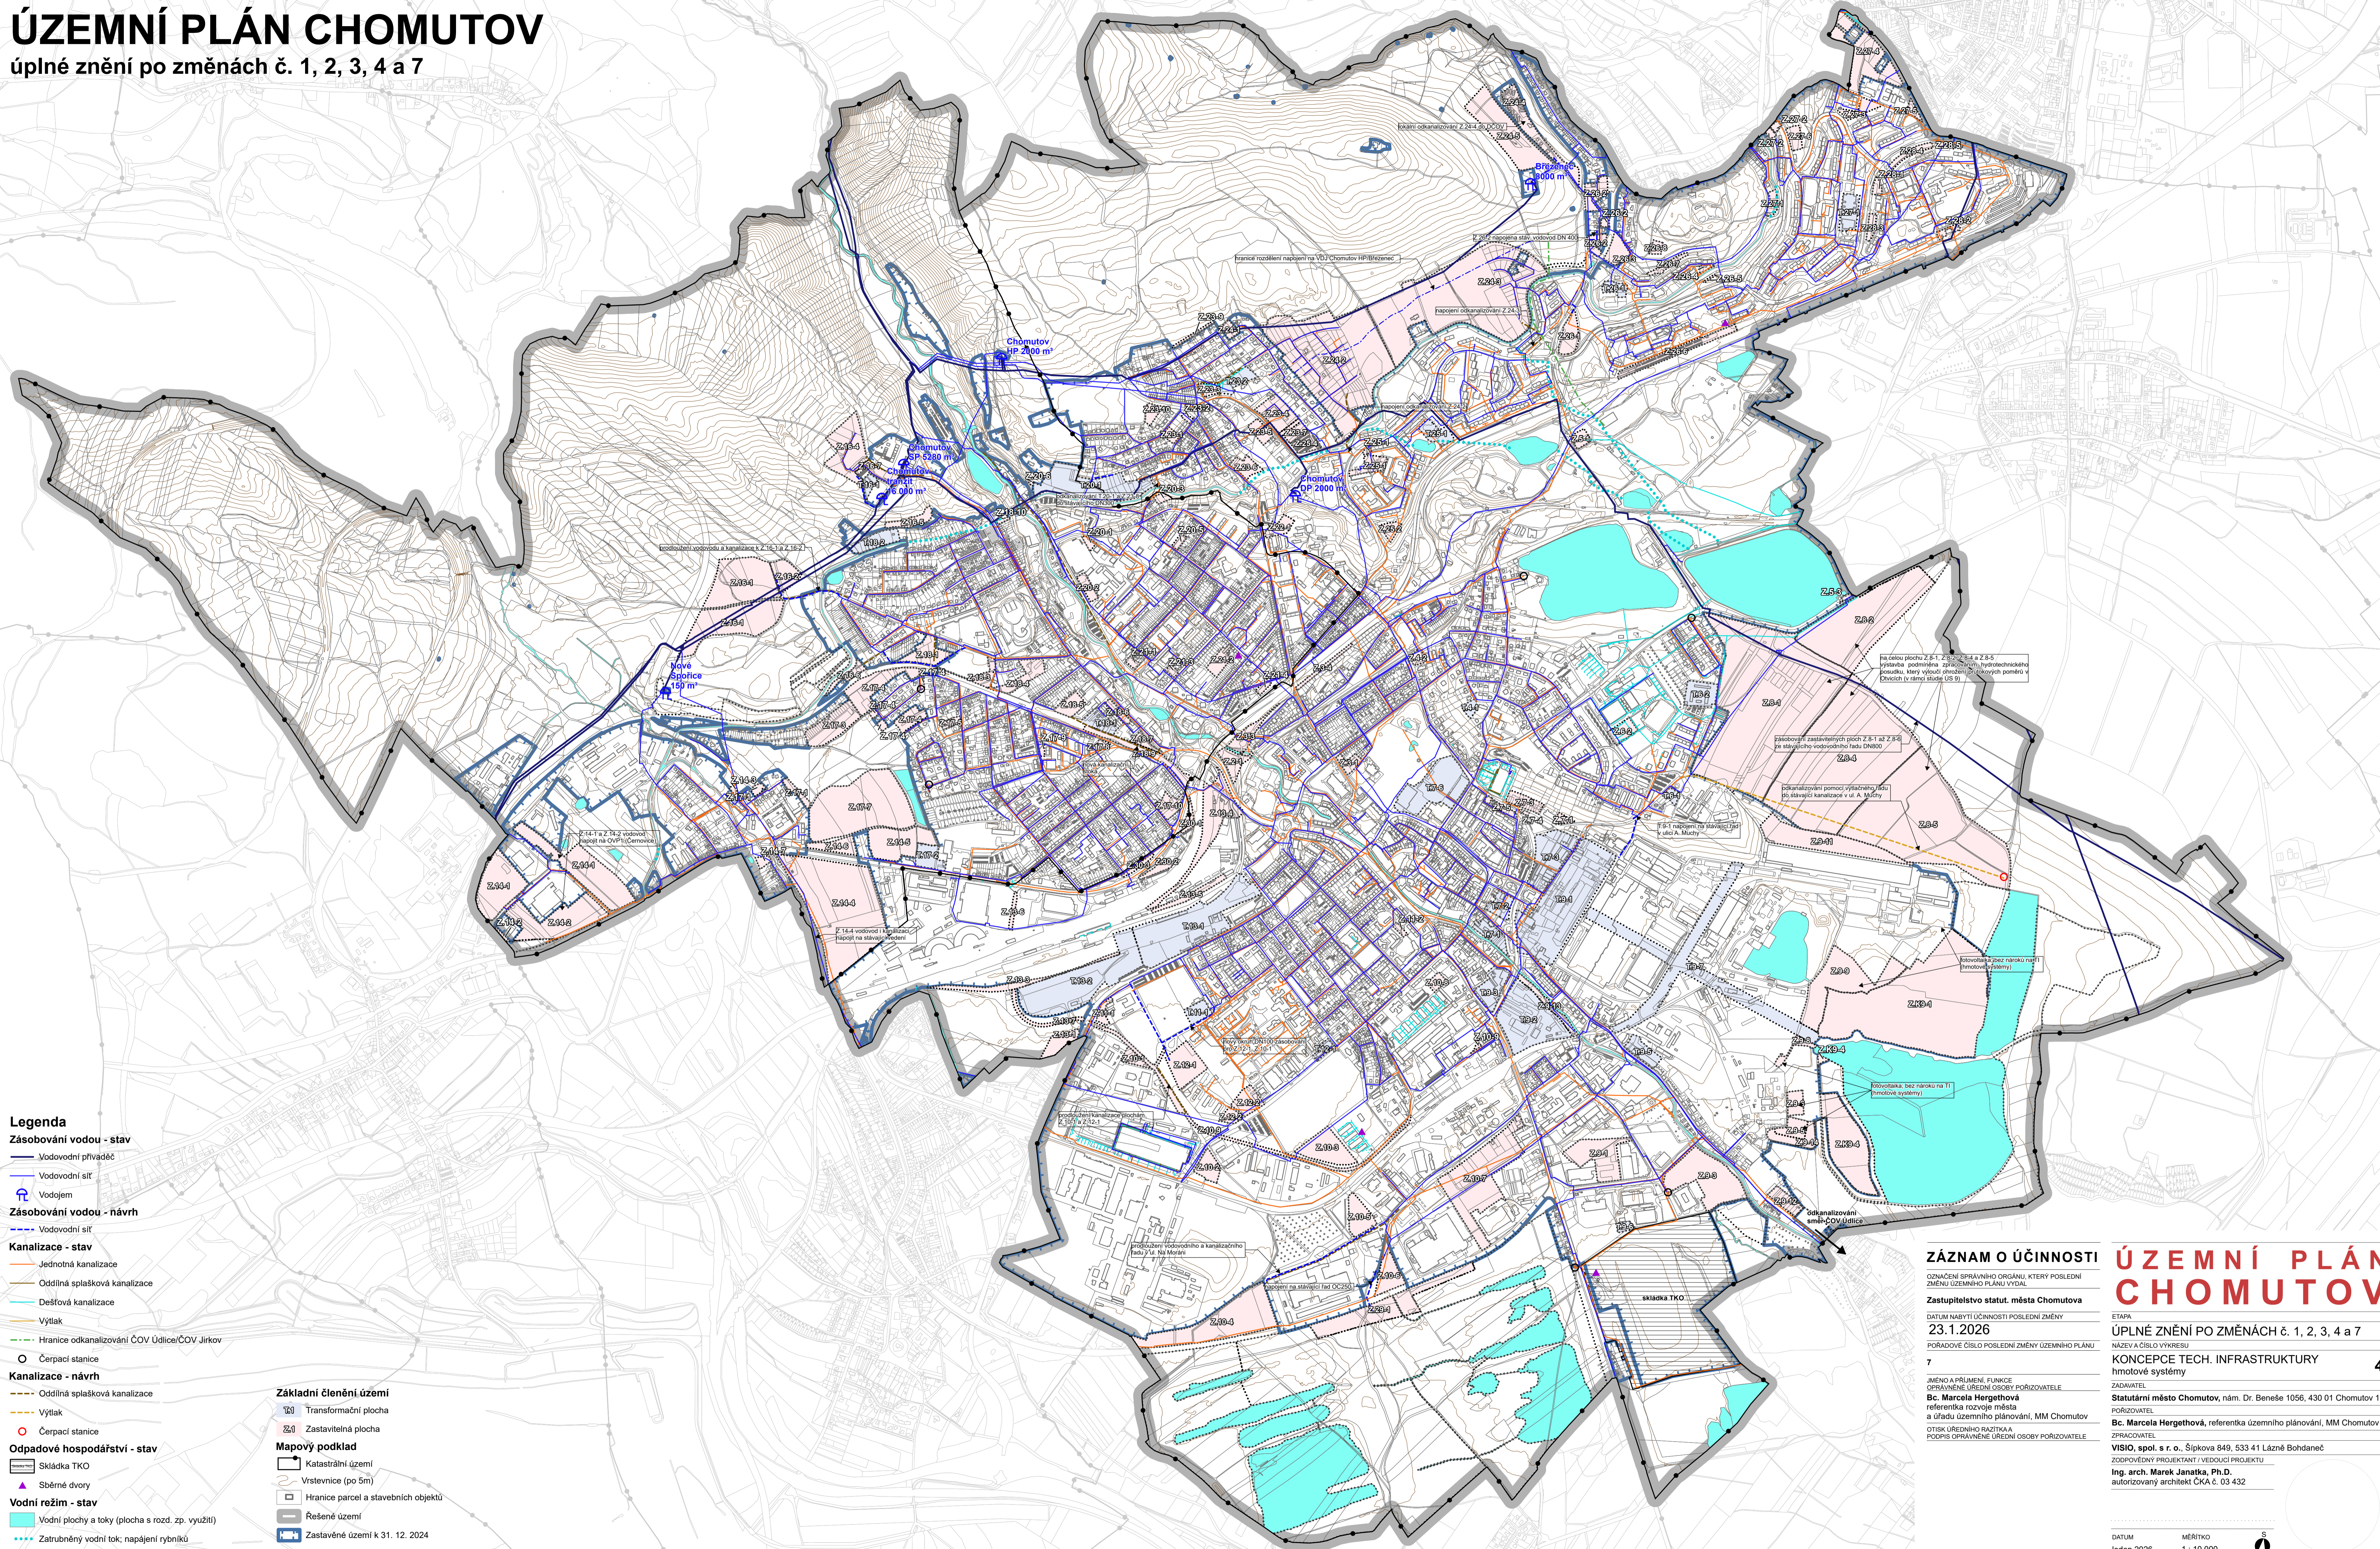

- Legenda**
- Zásobování vodou - stav**
- Vodovodní přívadec
 - Vodovodní síť
 - Vodojem
- Zásobování vodou - návrh**
- Vodovodní síť
- Kanalizace - stav**
- Jednotná kanalizace
 - Oddílná splašková kanalizace
 - Dešťová kanalizace
 - Výtlak
 - Hranice odkanalizování ČOV Údlice/ČOV Jirkov
- Kanalizace - návrh**
- Oddílná splašková kanalizace
 - Výtlak
 - Čerpací stanice
- Mapové podklady**
- Katastrální území
 - Vrstevnice (po 5m)
 - Hranice parcel a stavebních objektů
 - Rešené území
 - Zastavěné území k 31. 12. 2024
- Vodní režim - stav**
- Vodní plochy a toky (plocha s rozd. zp. využití)
 - Zatrubněný vodní tok; napájení rybníků
- Mapové podklady**
- Transformační plocha
 - Zastavitelná plocha
 - Katastrální území
 - Vrstevnice (po 5m)
 - Hranice parcel a stavebních objektů
 - Rešené území
 - Zastavěné území k 31. 12. 2024

ZÁZNAM O ÚČINNOSTI
OZNAČENÍ SPRÁVNÍHO ORGÁNU, KTERÝ POSLEDNÍ ZMĚNU ÚZEMNÍHO PLÁNU VYDAL

Zastupitelstvo statut. města Chomutov
DATUM NABÝTÍ ÚČINNOSTI POSLEDNÍ ZMĚNY
23.1.2026

ETAPA
ÚPLNÉ ZNĚNÍ PO ZMĚNÁCH č. 1, 2, 3, 4 a 7

OPRÁVNĚNÉ ÚŘEDNÍ OSOBY PORUČOVATELE
Bc. Marcela Hergelthová, referentka rozvoje města a úřadu územního plánování, MM Chomutov

OTISK ÚŘEDNÍHO RAZÍTKA A PODPIS OPRÁVNĚNÉ OSOBY PORUČOVATELE

ÚZEMNÍ PLÁN CHOMUTOV
KONCEPCE TECH. INFRASTRUKTURY hmotové systémy

OPRÁVNĚNÉ ÚŘEDNÍ OSOBY PORUČOVATELE
Bc. Marcela Hergelthová, referentka územního plánování, MM Chomutov

OPRÁVNĚNÉ ÚŘEDNÍ OSOBY PORUČOVATELE
Ing. arch. Marek Janatka, Ph.D., autorizovaný architekt ČKA č. 03 432