


ÚZEMNÍ PLÁN CHOMUTOV

úplné znění po změnách č. 1, 2, 3, 4 a 7

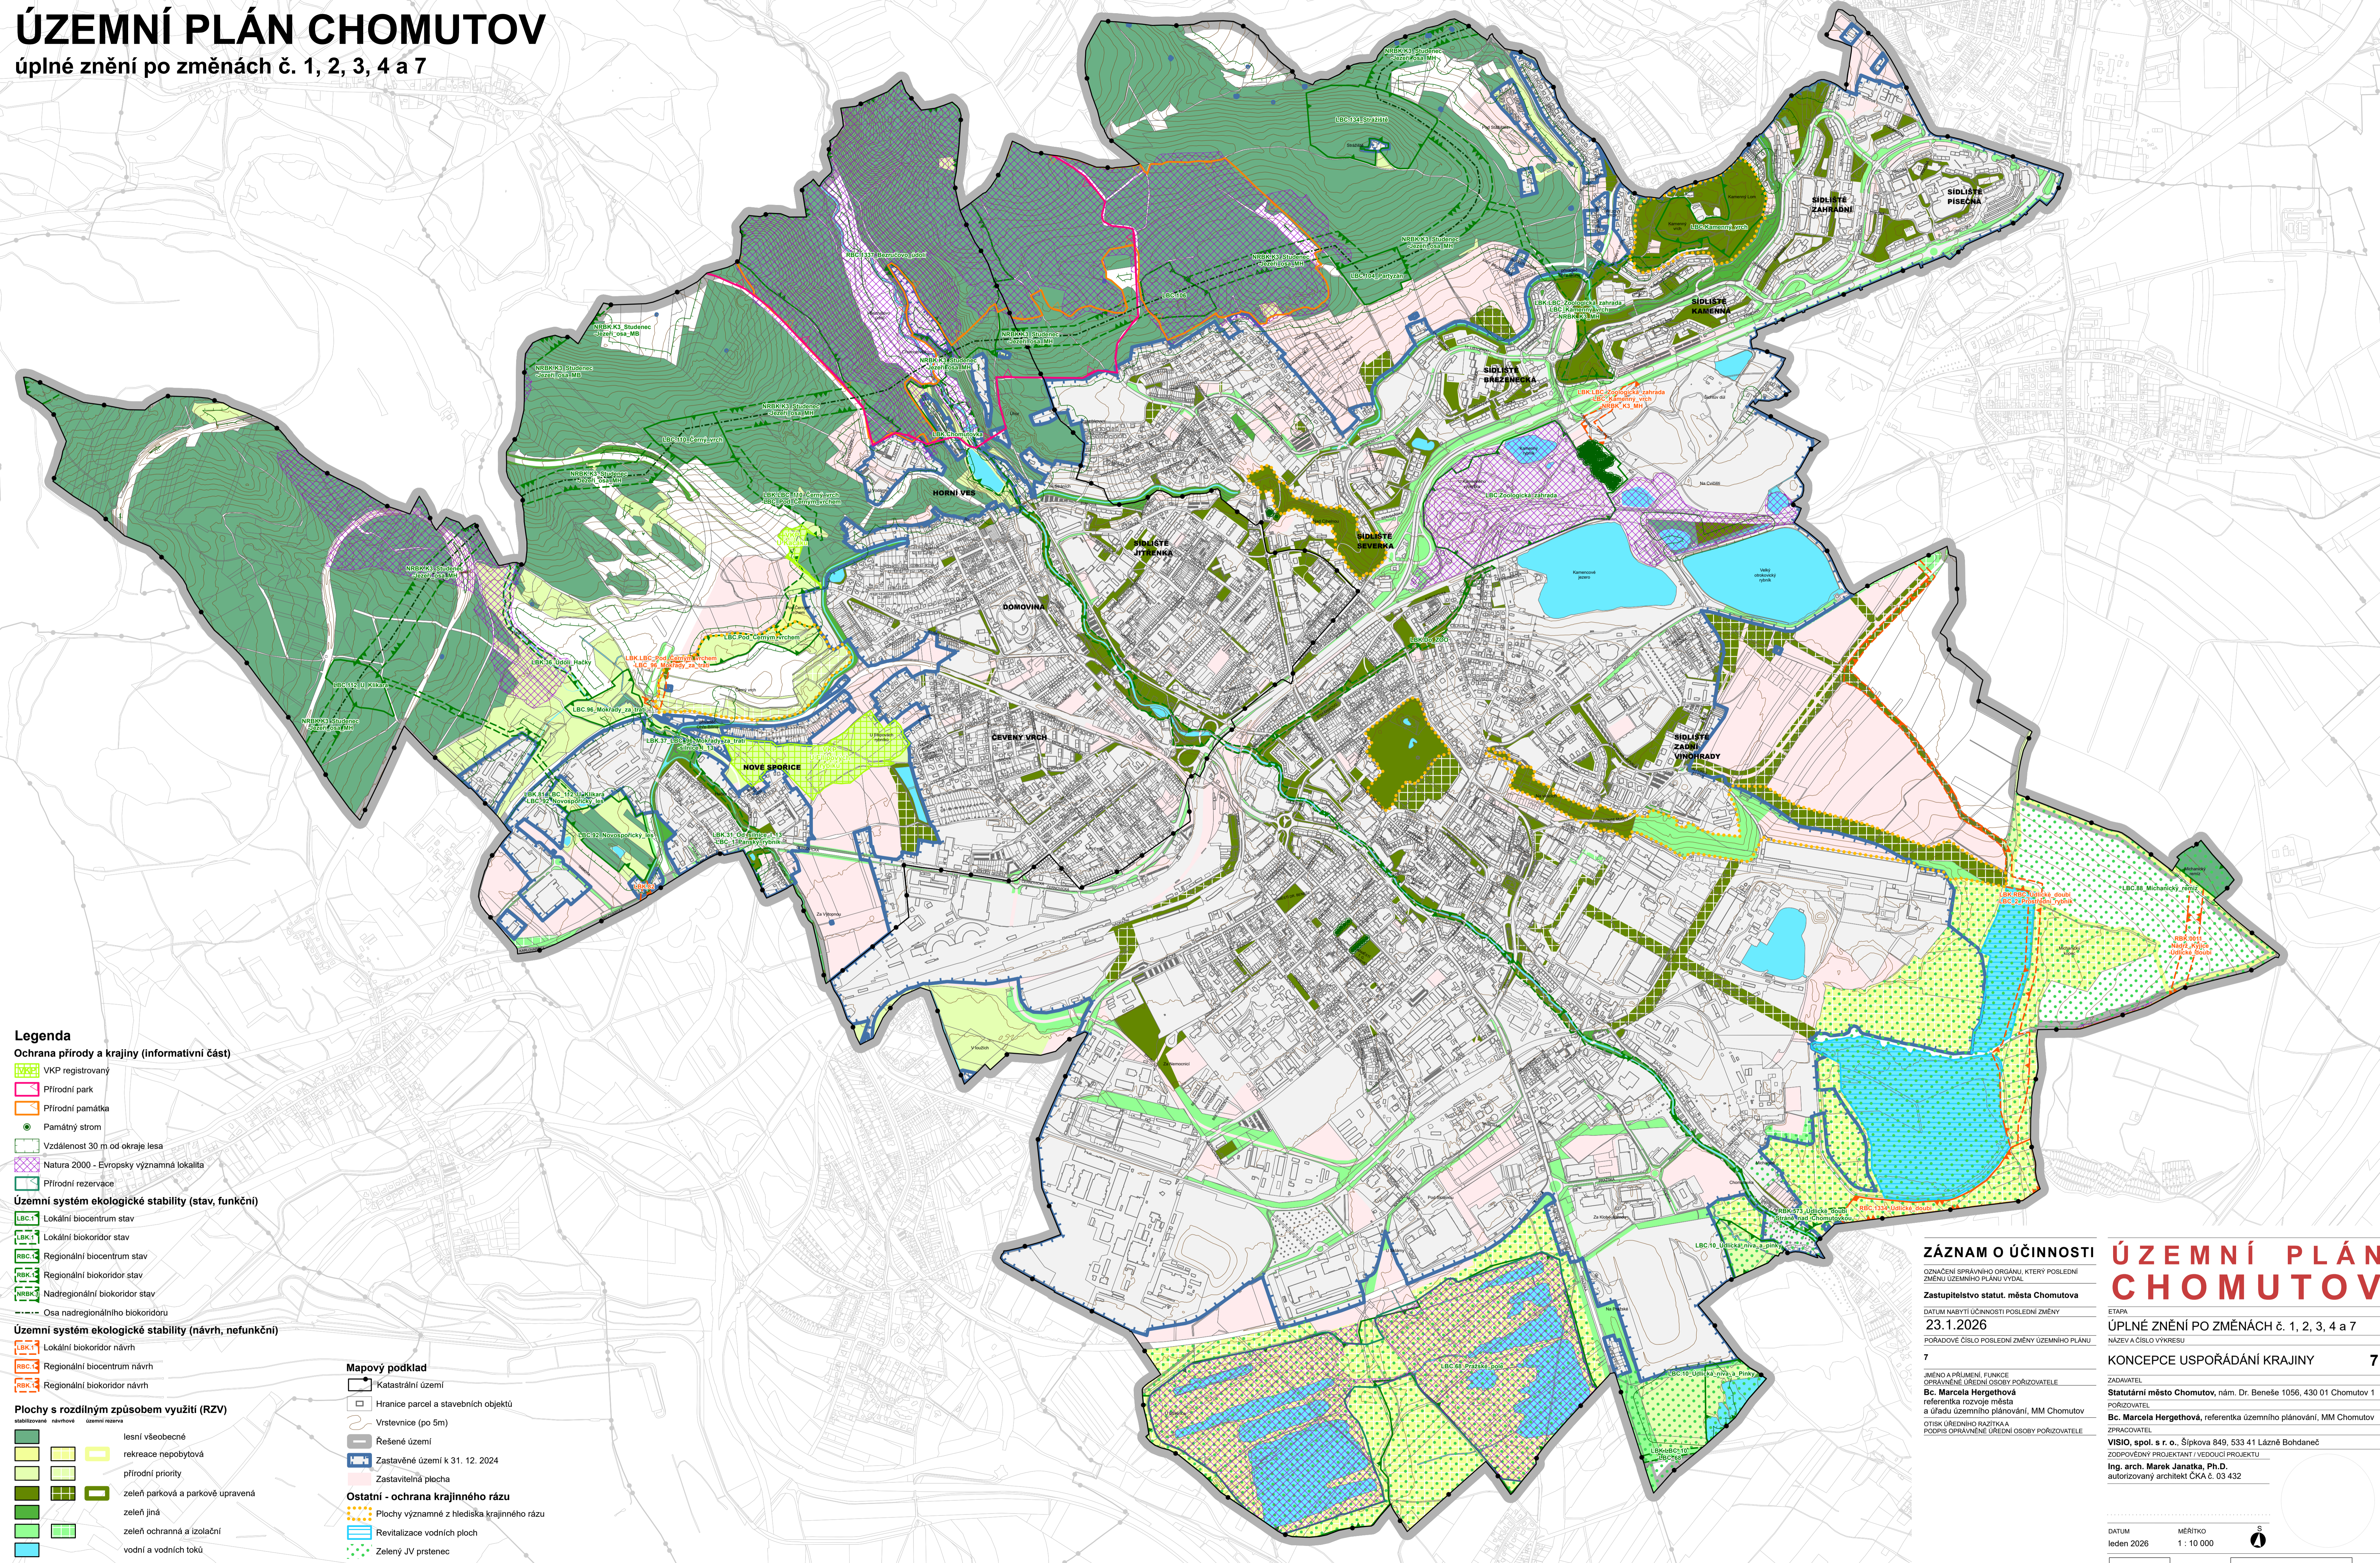

Legenda

Ochrana přírody a krajiny (informační část)

- VKP registrovány
- Přírodní park
- Přírodní památka
- Památný strom
- Vzdálenost 30 m od okraje lesa
- Natura 2000 - Evropsky významná lokalita
- Přírodní rezervace

Územní systém ekologické stability (stav, funkční)

- Lokální biocentrum stav
- Lokální biokoridor stav
- Regionální biocentrum stav
- Regionální biokoridor stav
- Nadregionální biokoridor stav
- Osa nadregionálního biokoridoru

Územní systém ekologické stability (návrh, nefunkční)

- Lokální biokoridor návrh
- Regionální biocentrum návrh
- Regionální biokoridor návrh

Plochy s rozdílným způsobem využití (RZV)

- lesní všeobecné
- rekreace nepobytová
- přírodní priority
- zeleň parková a parkově upravená
- zeleň jiná
- zeleň ochranná a izolační
- vodní a vodních toků

Mapový podklad

- Katastrální území
- Hranice parcel a stavebních objektů
- Vrstevnice (po 5m)
- Řešené území
- Zastavěné území k 31. 12. 2024
- Zastavitelná plocha

Ostatní - ochrana krajinného rázu

- Plochy významné z hlediska krajinného rázu
- Revitalizace vodních ploch
- Zelený JV prstenec

ZÁZNAM O ÚČINNOSTI

OZNAČENÍ SPRÁVNÍHO ORGÁNU, KTERÝ POSLEDNÍ ZMĚNU ÚZEMNÍHO PLÁNU VYDAL

Zastupitelstvo statut. města Chomutova

23.1.2026

PORADOVÉ ČÍSLO POSLEDNÍ ZMĚNY ÚZEMNÍHO PLÁNU

7

JMÉNO A PRŮJEMNÉ FUNKCE OPRAVNĚNÉ ÚŘEDNÍ OSOBY PORADOVATELE

Bc. Marcela Hergethová

referentka rozvoje města

a úřadu územního plánování, MM Chomutov

OTISK ÚŘEDNÍHO RAZÍTKA A PODPIS OPRAVNĚNÉ OSOBY PORADOVATELE

ÚZEMNÍ PLÁN CHOMUTOV

ÚPLNÉ ZNĚNÍ PO ZMĚNÁCH č. 1, 2, 3, 4 a 7

KONCEPCE USPOŘÁDÁNÍ KRAJINY

7

ZADÁTEL

Statutární město Chomutov, nám. Dr. Beneše 1056, 430 01 Chomutov 1

PORADOVATEL


Bc. Marcela Hergethová, referentka územního plánování, MM Chomutov

ZPRACOVATEL

VISIO, spol. s r. o., Štěpánova 849, 533 41 Lázně Bohdaneč

ZODPOVĚDNÝ PROJEKTANT / VEDOUcí PROJEKTU

Ing. arch. Marek Janatka, Ph.D. autorizovaný architekt ČKA č. 03 432

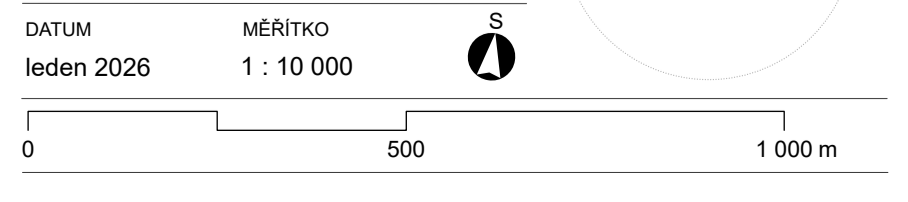

DATUM leden 2026 MĚŘÍTKO 1:10 000