

ÚZEMNÍ PLÁN NEZABYLICE

Úplné znění po změně č. 5

Legenda


		hranice řešeného území
		zastavitelné plochy
		plochy přestavby
		plochy změn v krajině

Energie

	vedení elektrické sítě VN
	trafostanice
	STL plynovod

Informativní limity využití území ostatní limitující jevy

	vrchní vedení VVN elektro
	vrchní vedení VN elektro
	OP VN elektro
	trafostanice
	radioreléové trasy
	ochranné pásmo produktovodu
	plynovod VTL s tlakem nad 40 barů
	plynovod VTL do tlaku 40 barů včetně
	bezpečnostní pásmo plynovodu
	STL plynovod
	regulační/měřicí stanice VTL

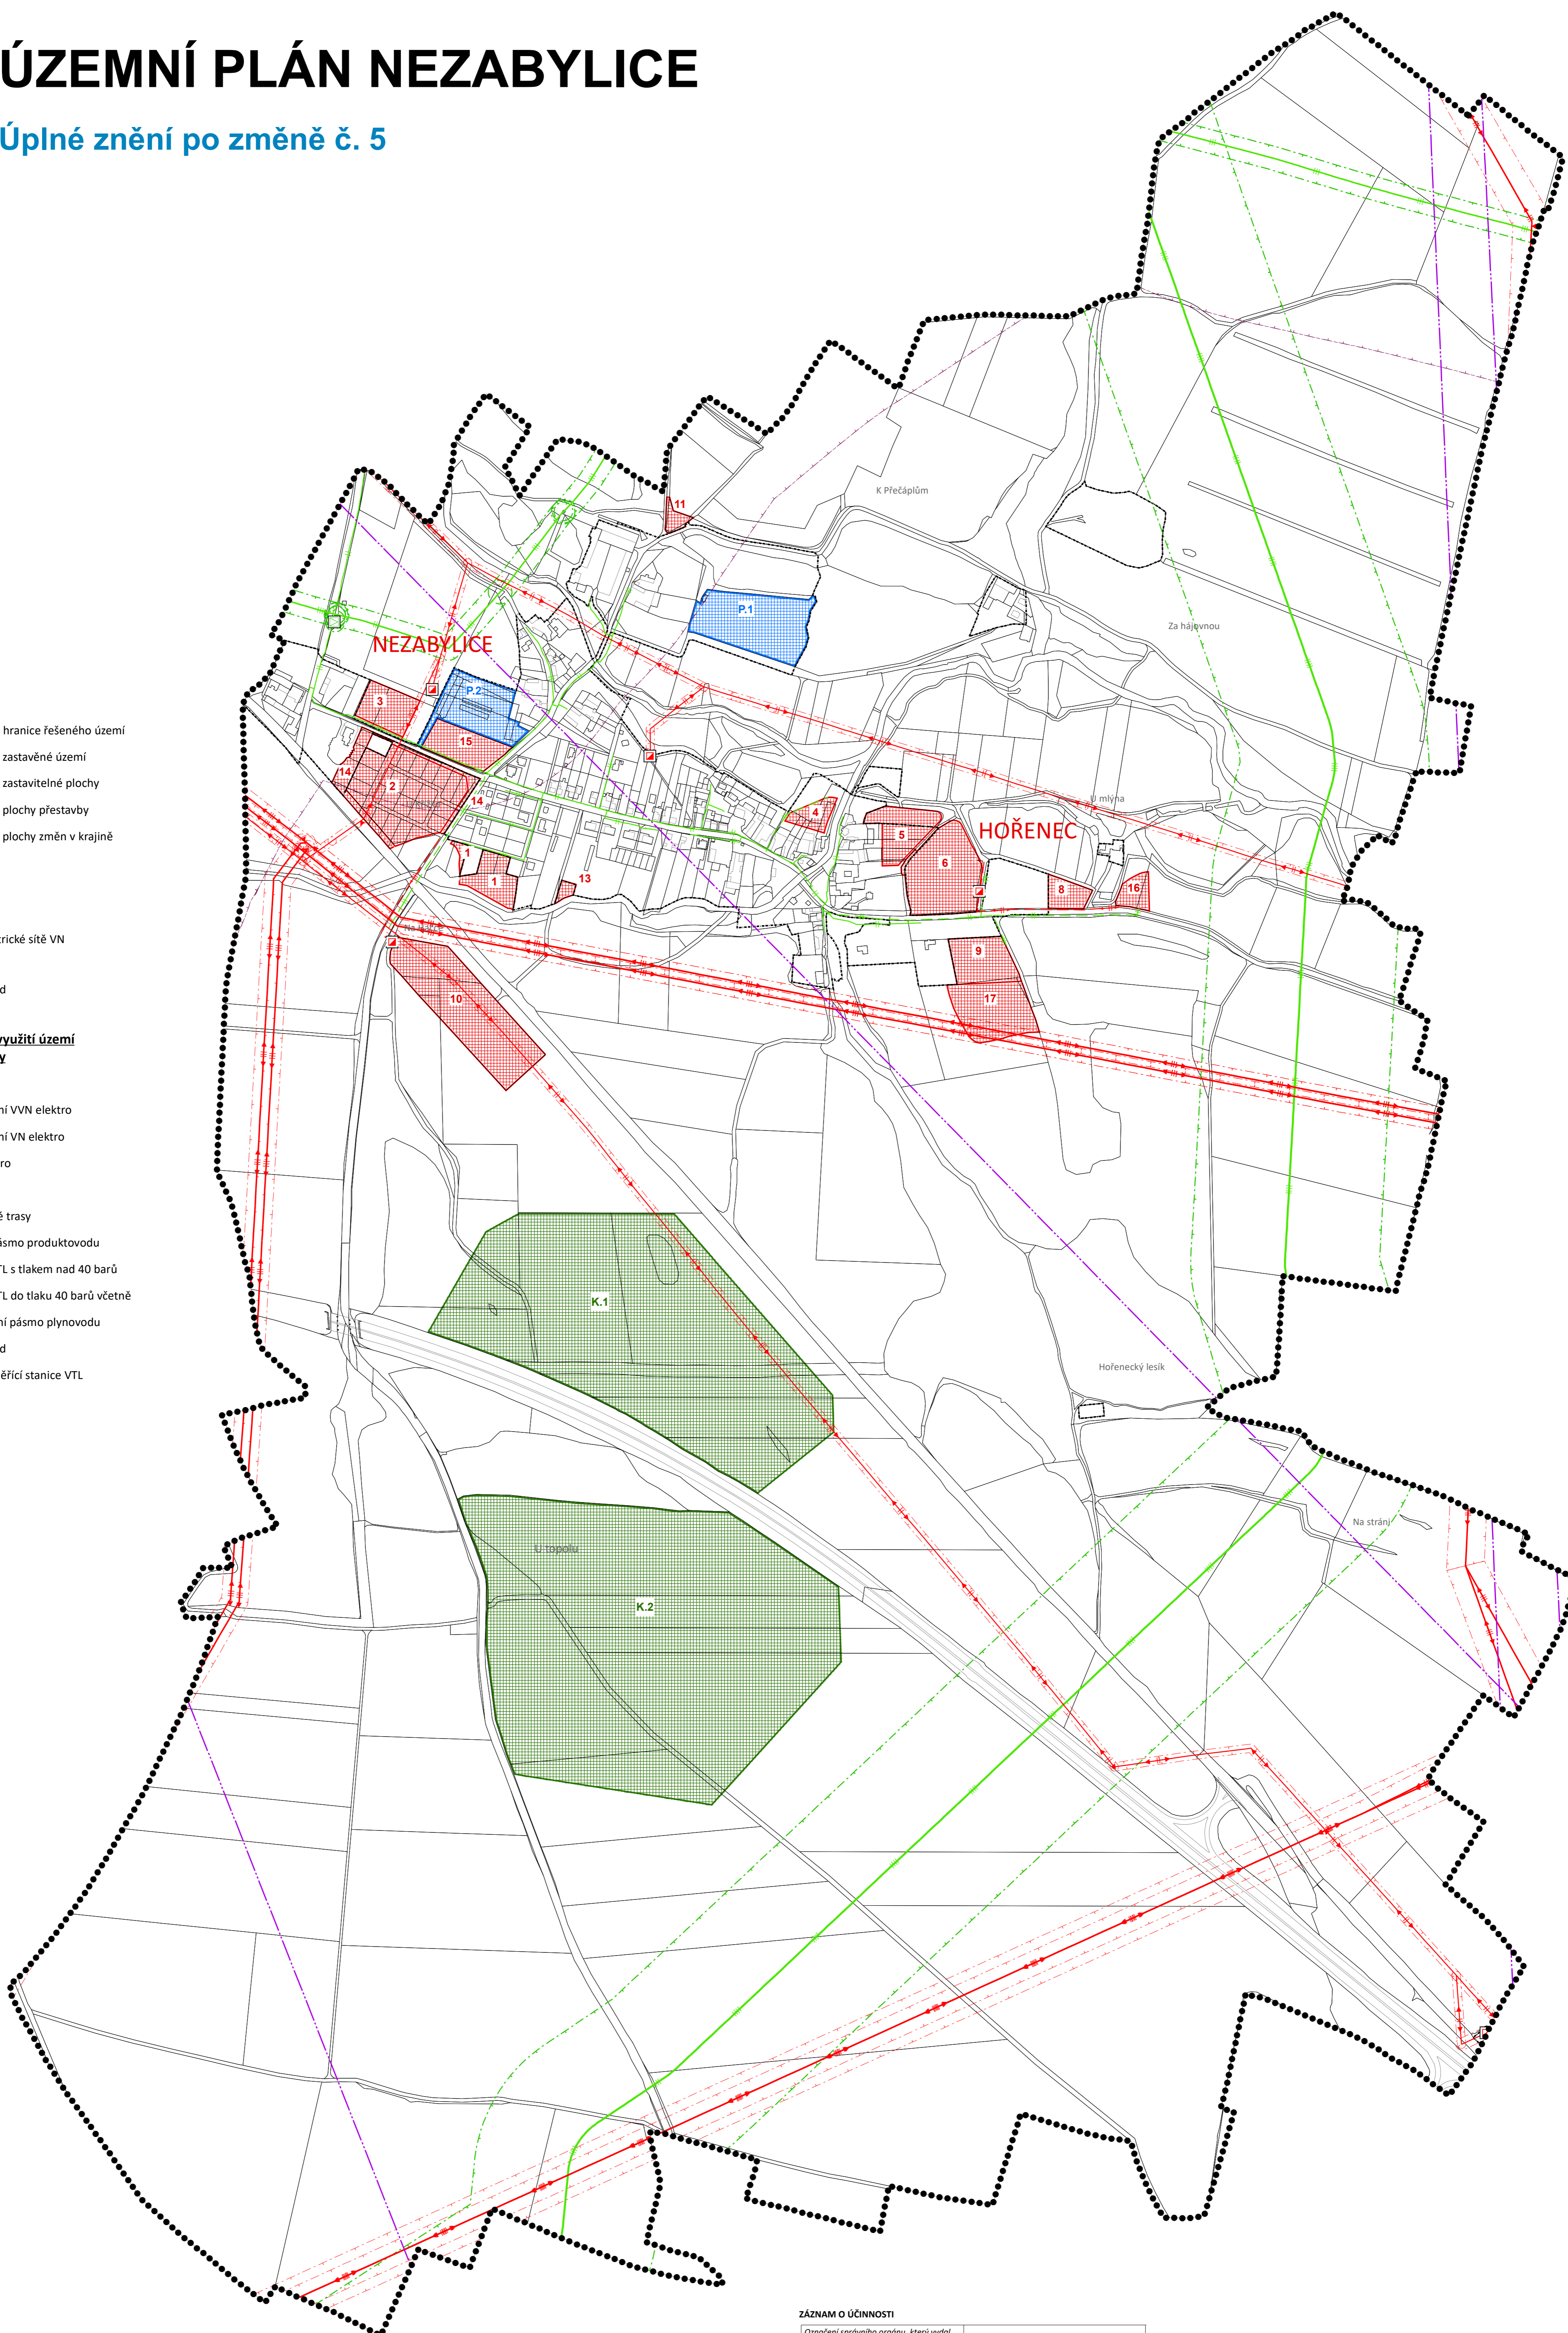

ZÁZNAM O ÚČINNOSTI

Označení správního orgánu, který vydal poslední změnu Územního plánu Nezabylice:	Zastupitelstvo obce Nezabylice
Poradové číslo poslední změny Územního plánu Nezabylice:	5.
Datum nabytí účinnosti poslední změny Územního plánu Nezabylice:	10. 4. 2026
Jméno a příjmení, funkce oprávněné úřední osoby pořizovatele:	David Guske, referent Odboru rozvoje a investic Magistrátu města Chomutova
Podpis a otisk úředního razítka:	

Územní plán Nezabylice

Úplné znění po změně č. 5
výkres: **Koncepce technické infrastruktury - energetické řešení**
datum: březen 2026
výkres č.: I/b3
měřítko: 1 : 5 000