


ÚZEMNÍ PLÁN NEZABYLICE

Úplné znění po změně č. 5

Legenda

Energie

Informativní limity využití území ostatní limitující jevy

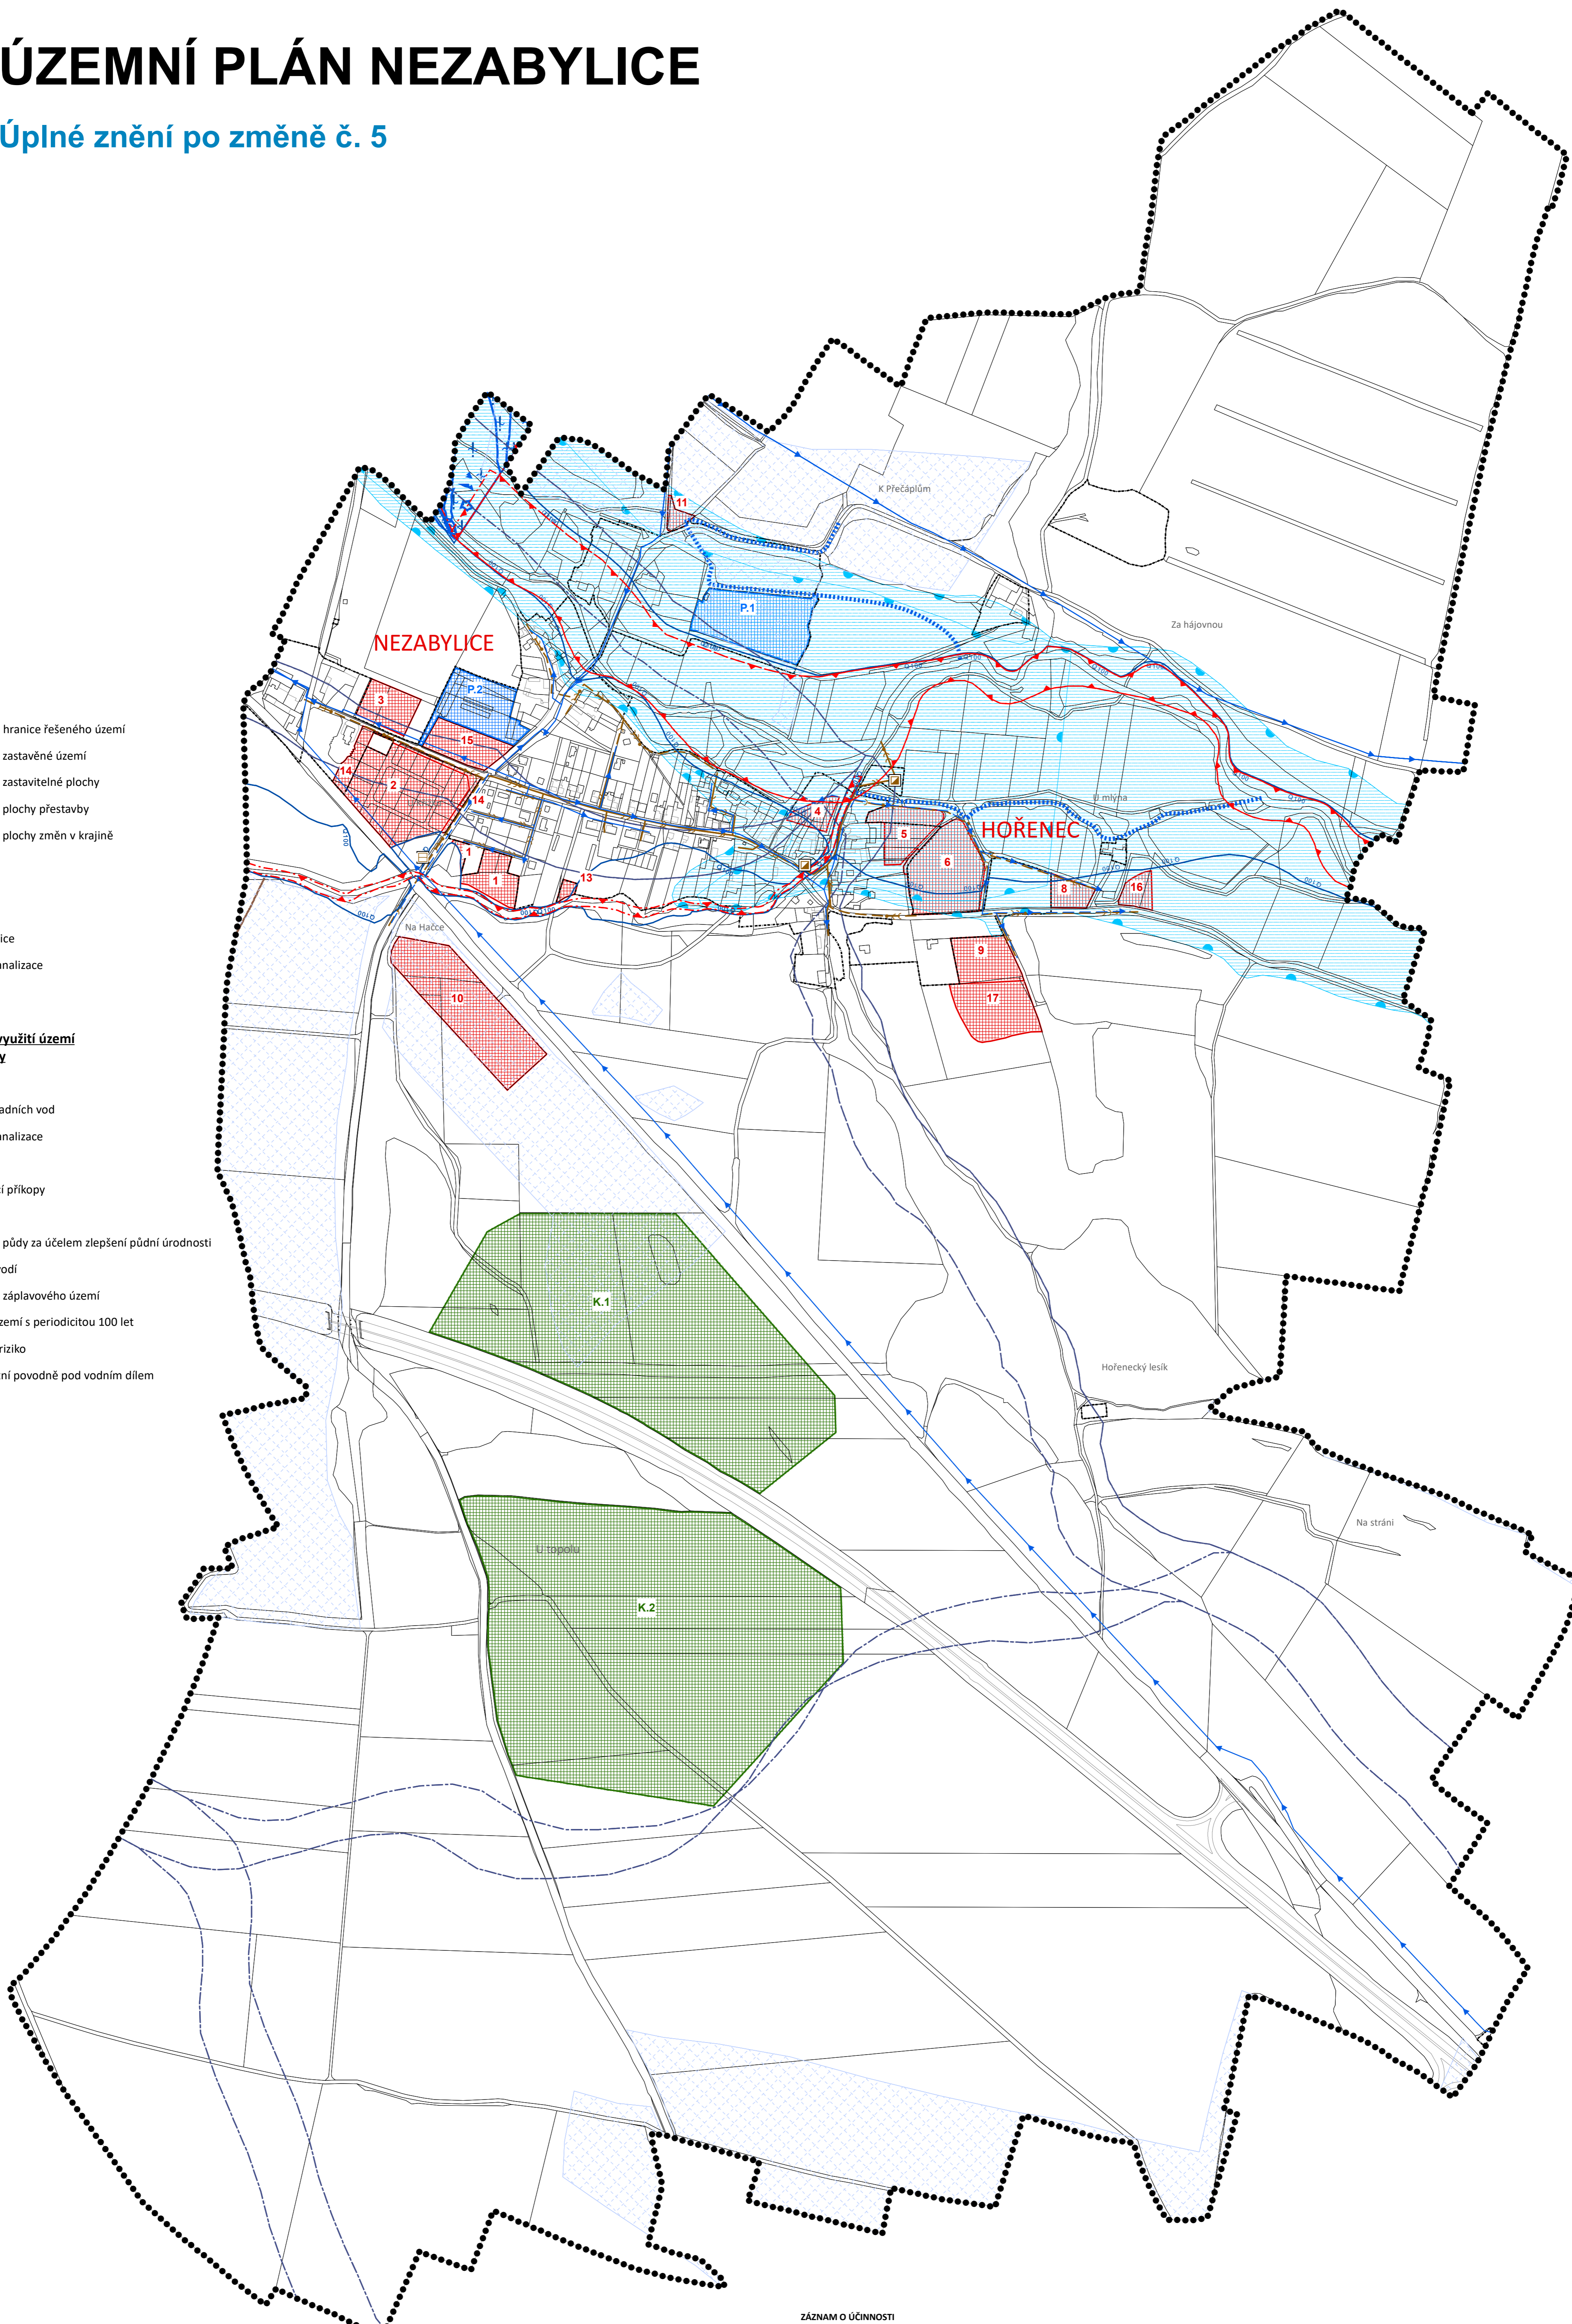

ZÁZNAM O ÚČINNOSTI

Označení správního orgánu, který vydal poslední změnu Územního plánu Nezabylice:	Zastupitelstvo obce Nezabylice
Poradové číslo poslední změny Územního plánu Nezabylice:	5.
Datum nabytí účinnosti poslední změny Územního plánu Nezabylice:	10. 4. 2026
Jméno a příjmení, funkce oprávněné úřední osoby pořizovatele:	David Guske, referent Odboru rozvoje a investic Magistrátu města Chomutova
Podpis a otisk úředního razítka:	

Územní plán Nezabylice

Úplné znění po změně č. 5
výkres: **Koncepce technické infrastruktury -
vodo hospodářské řešení**
datum: březen 2026
výkres č.: I/b4
měřítko: 1 : 5 000