


náměstí Dr. Beneše

E13 - „OD 17.11.2025 DO 10.06.2026, umístění staveniště“
E8d - „15m“

- vyznačený úsek bude oplocen tak, aby se zabránilo vjezdu přijíždějících aut na parkoviště

Parkovací místa: šikmé parkovací stání
bude nahrazeno podélným stáním + 2x invalida

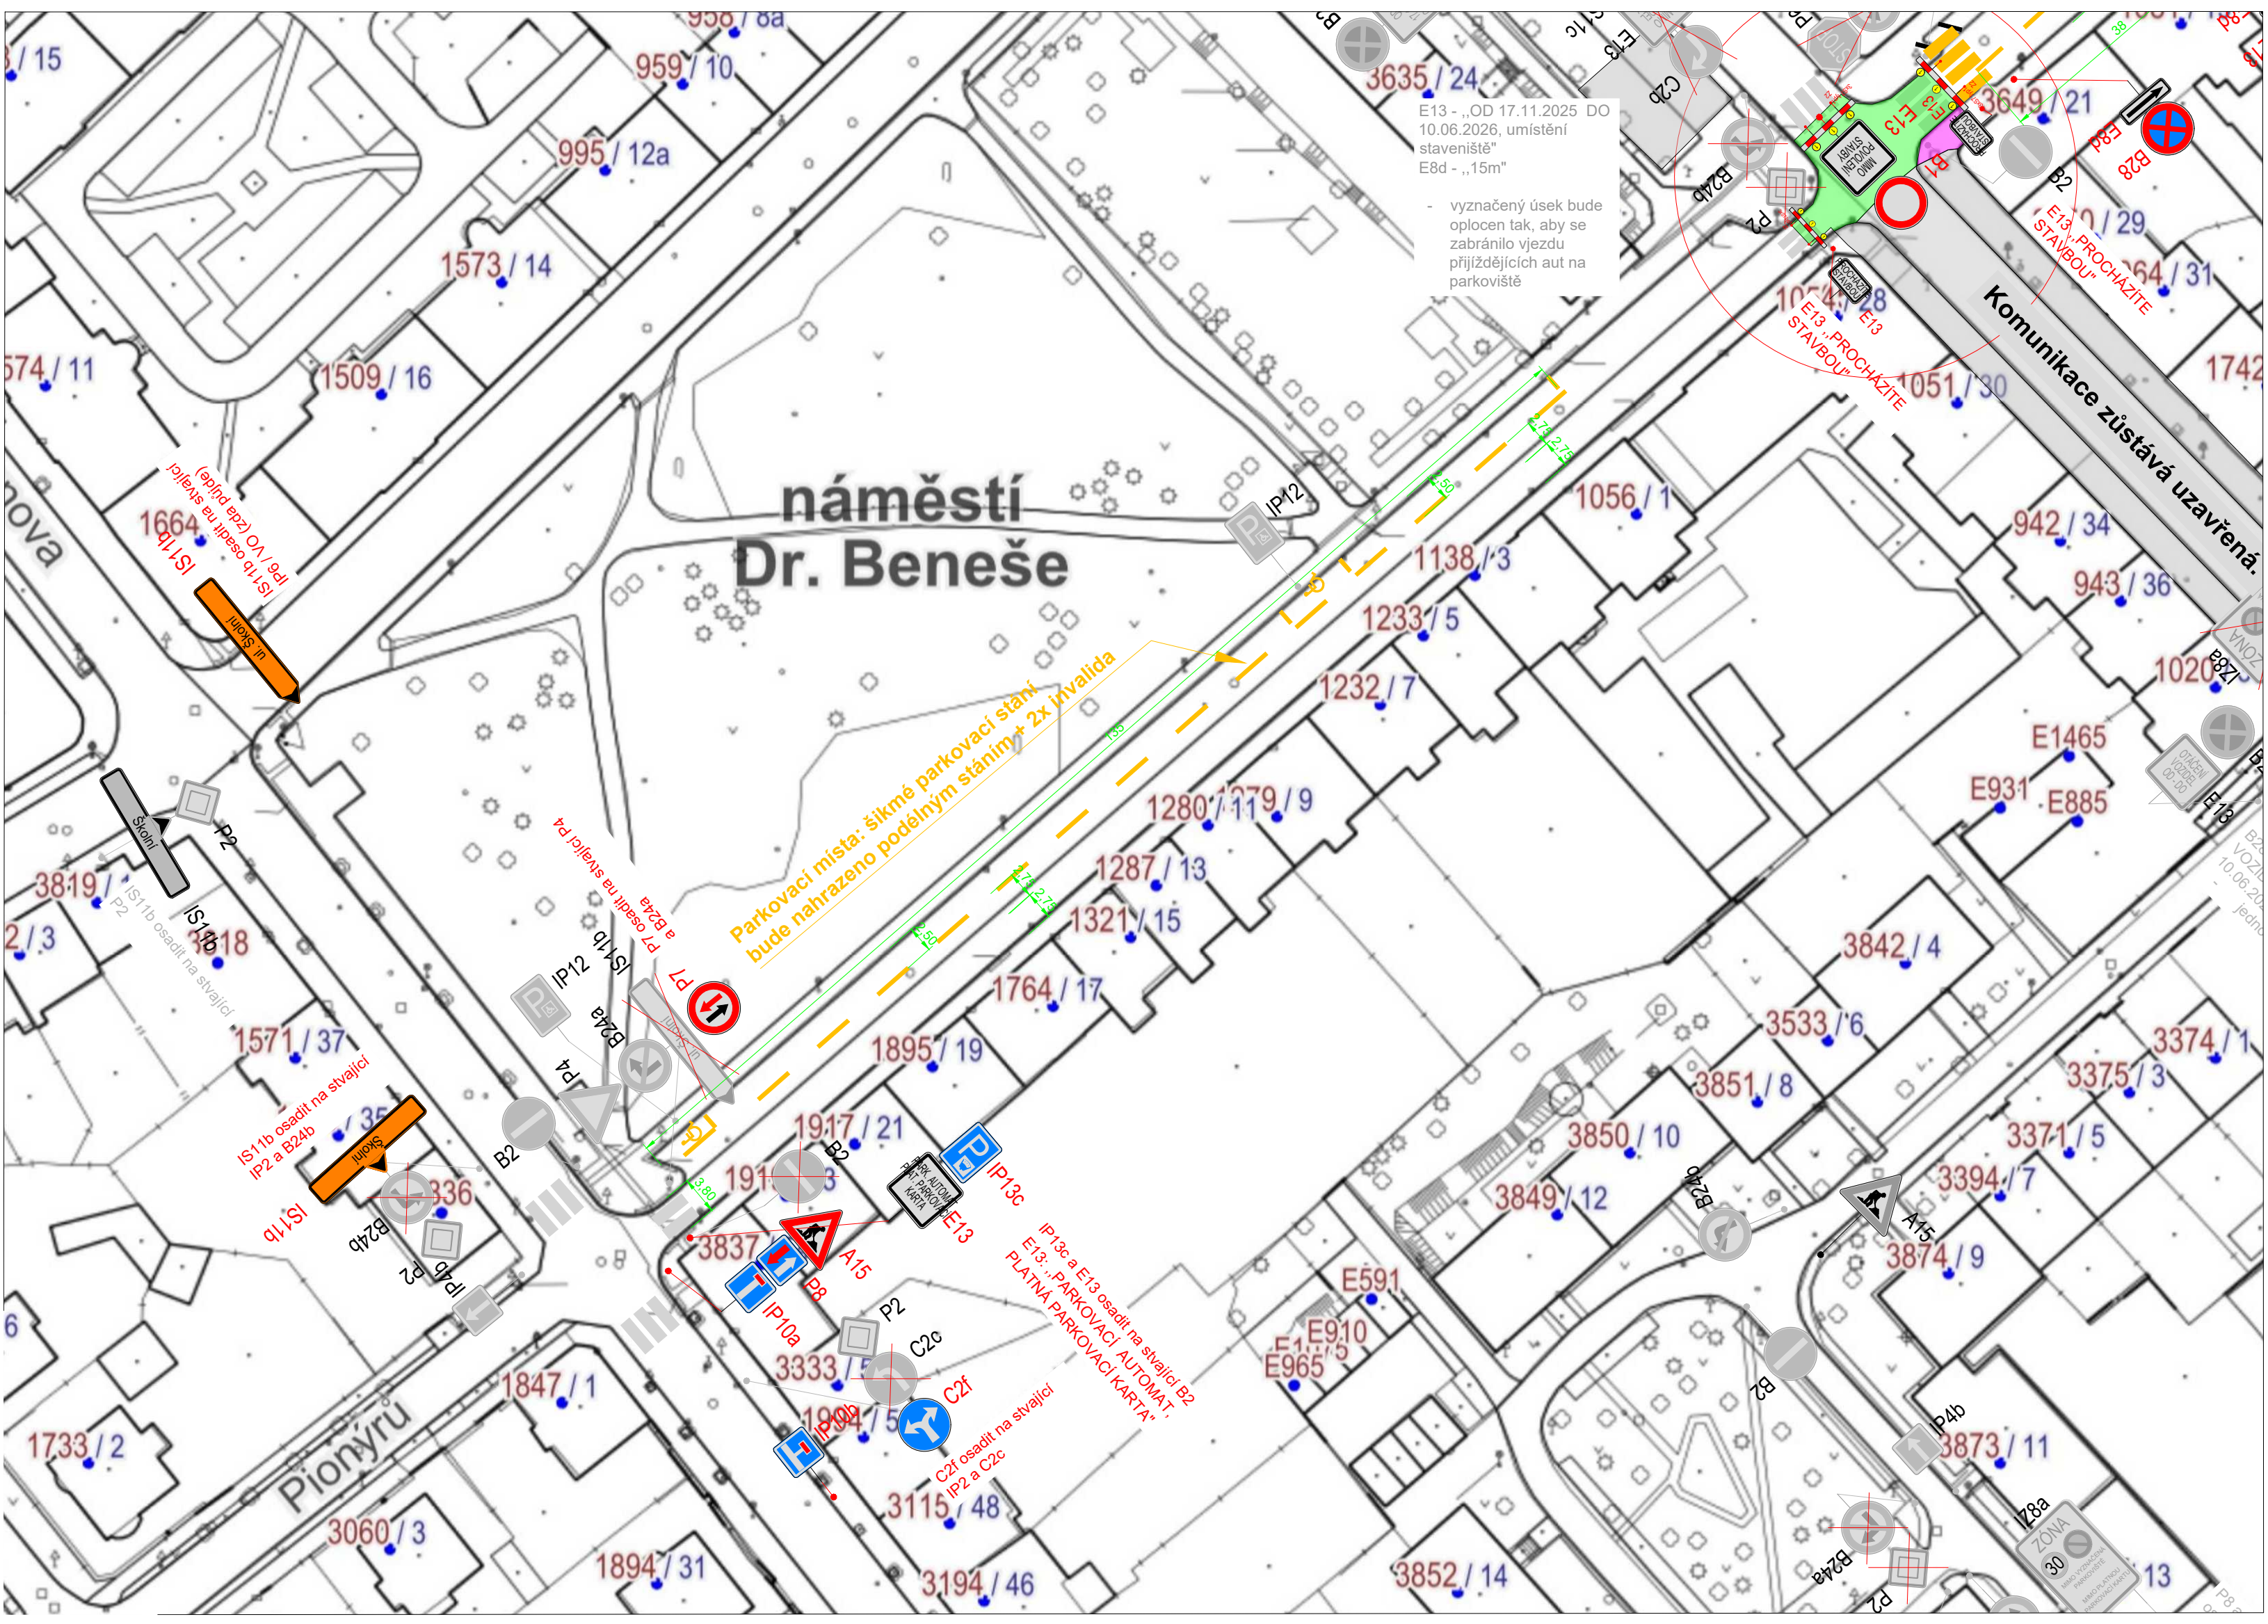

IS11b osadit na stávající IP2 a B24b
IS11b osadit na stávající IP2 a B24b

IS11b osadit na stávající IP2 a B24b
IS11b osadit na stávající IP2 a B24b

IP13c a E13 osadit na stávající B2
E13 - „PARKOVACÍ AUTOMAT PLATNÁ PARKOVACÍ KARTA“
C2f osadit na stávající IP2 a C2c

Komunikace zůstává uzavřená

ZONA 06