




2


náměstí  
Dr. Beneše

náměstí  
T. G. Masaryka


Detail 1  
IS17a: „ul. Školní UZAVŘENA“

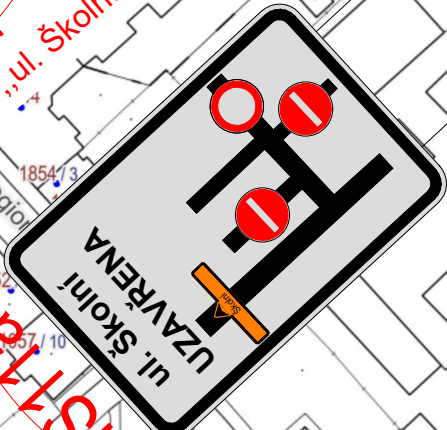


Detail 1

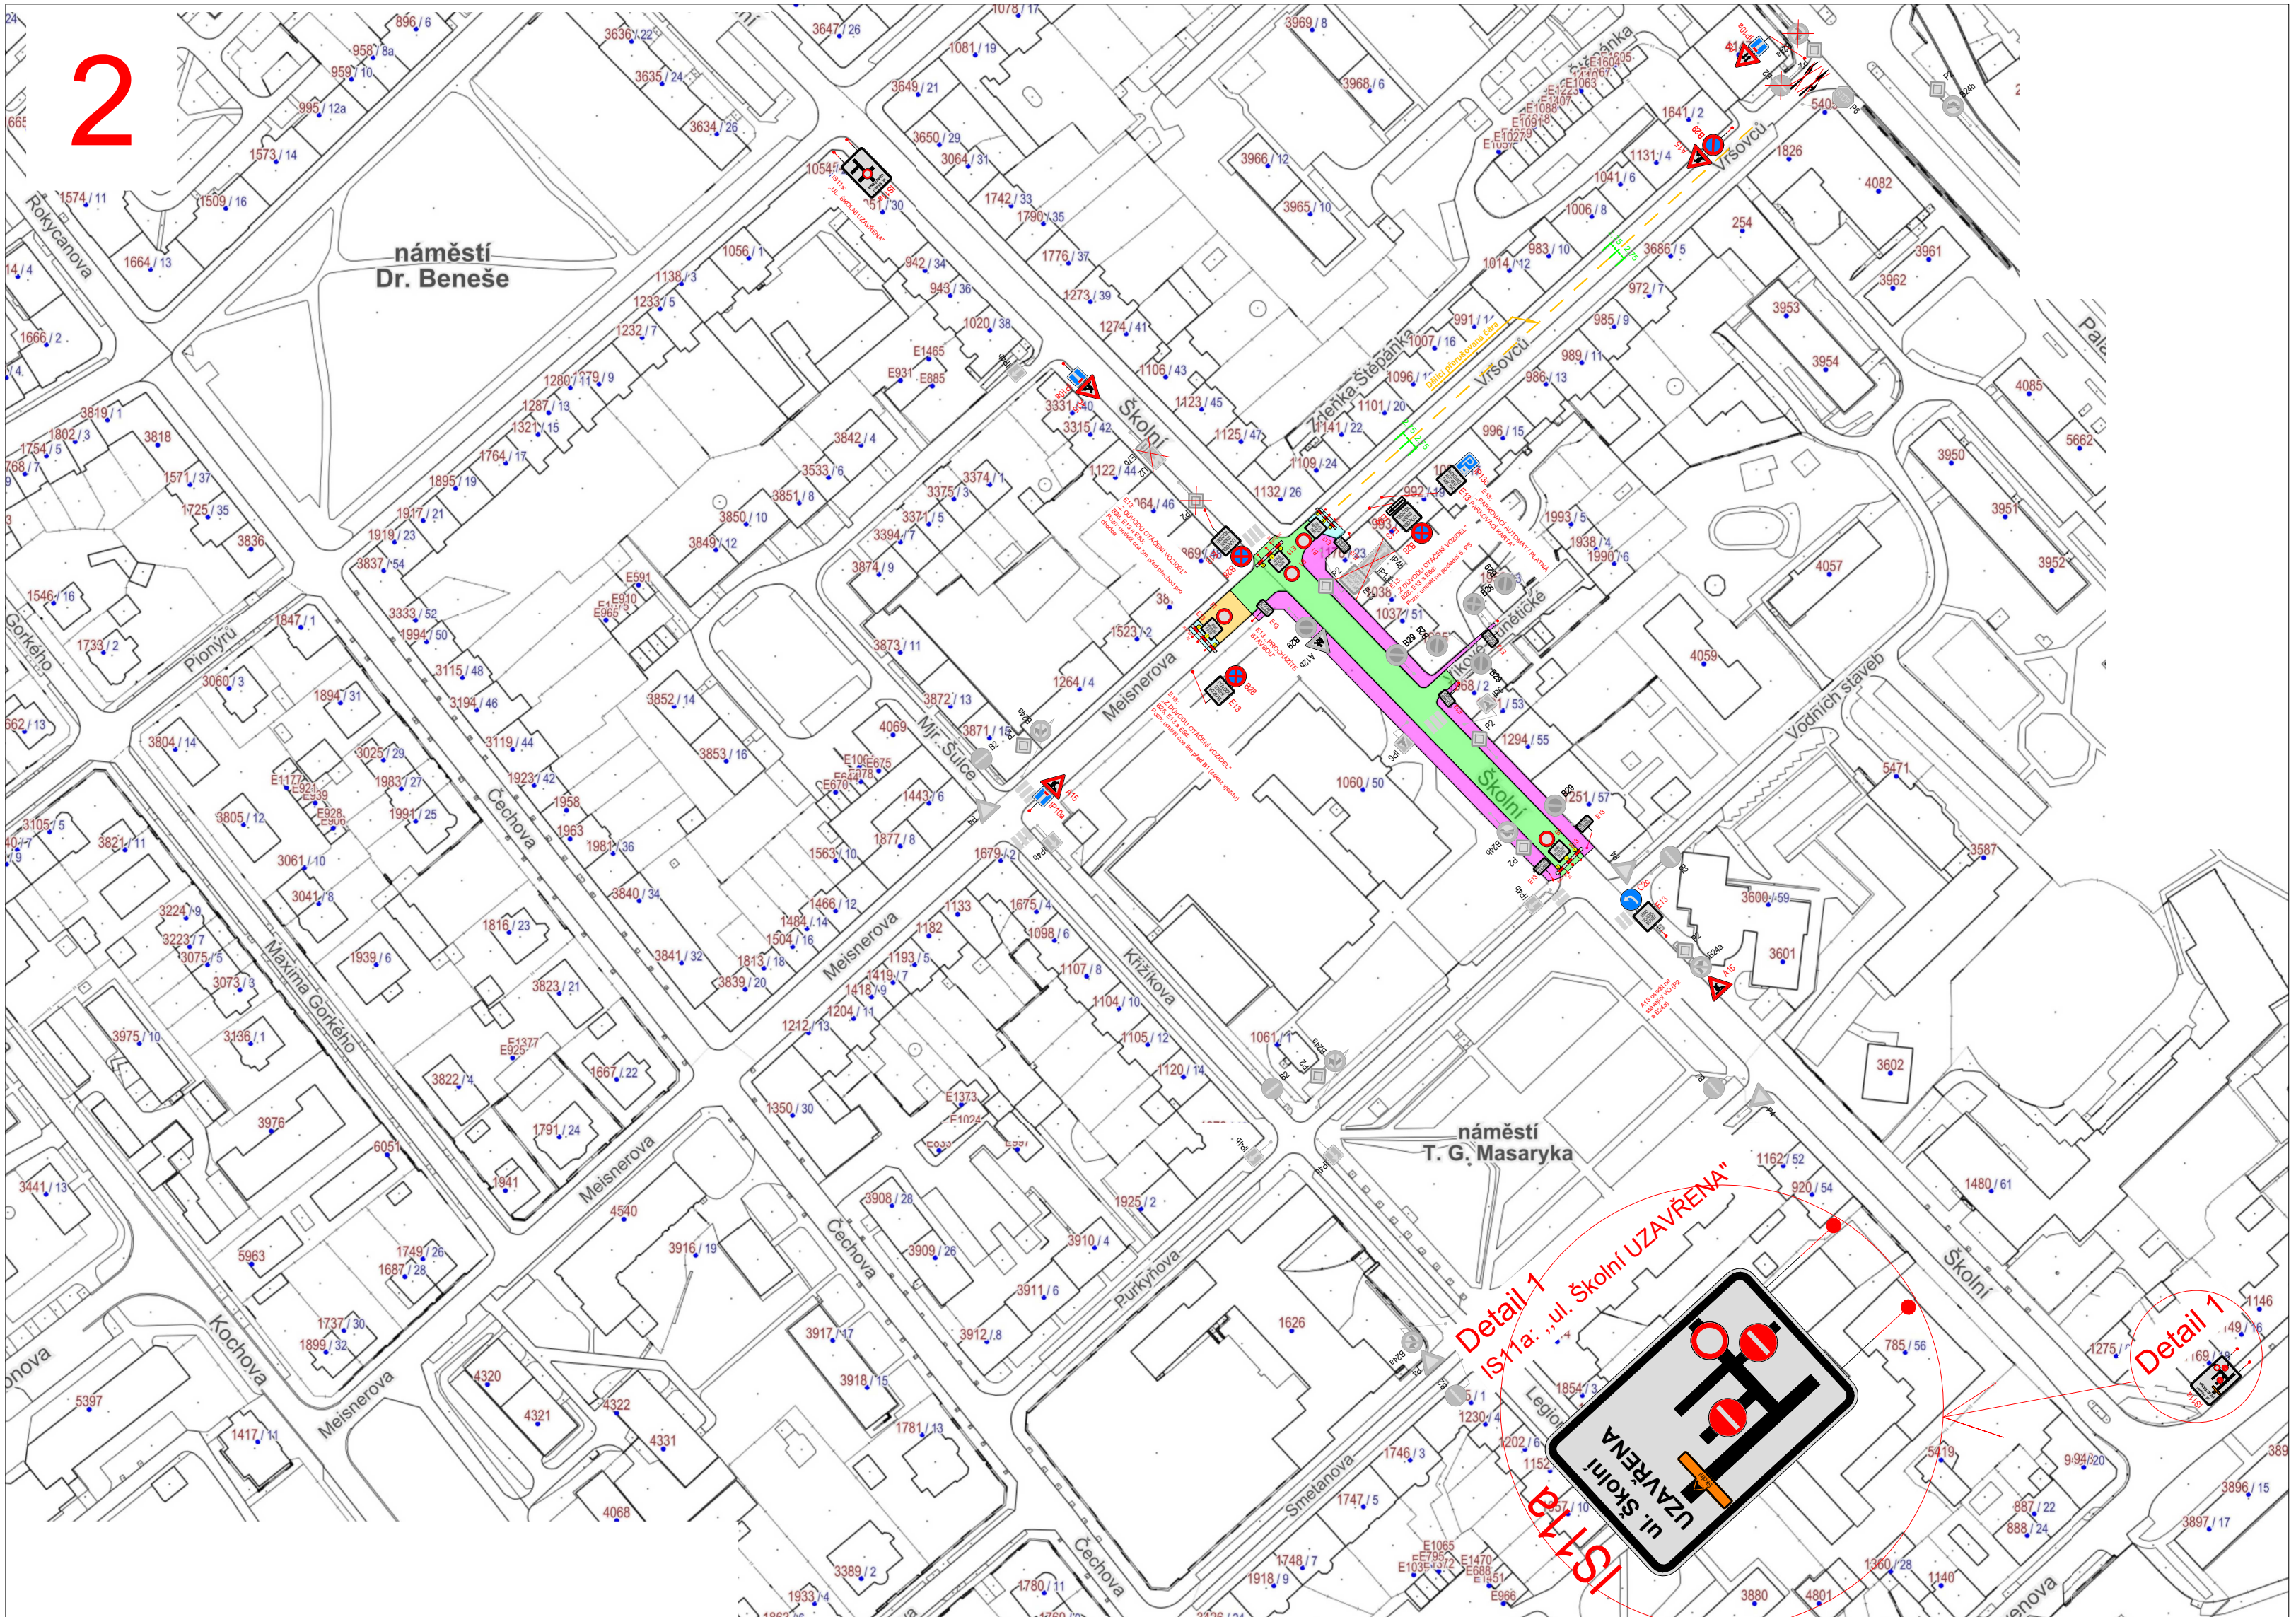




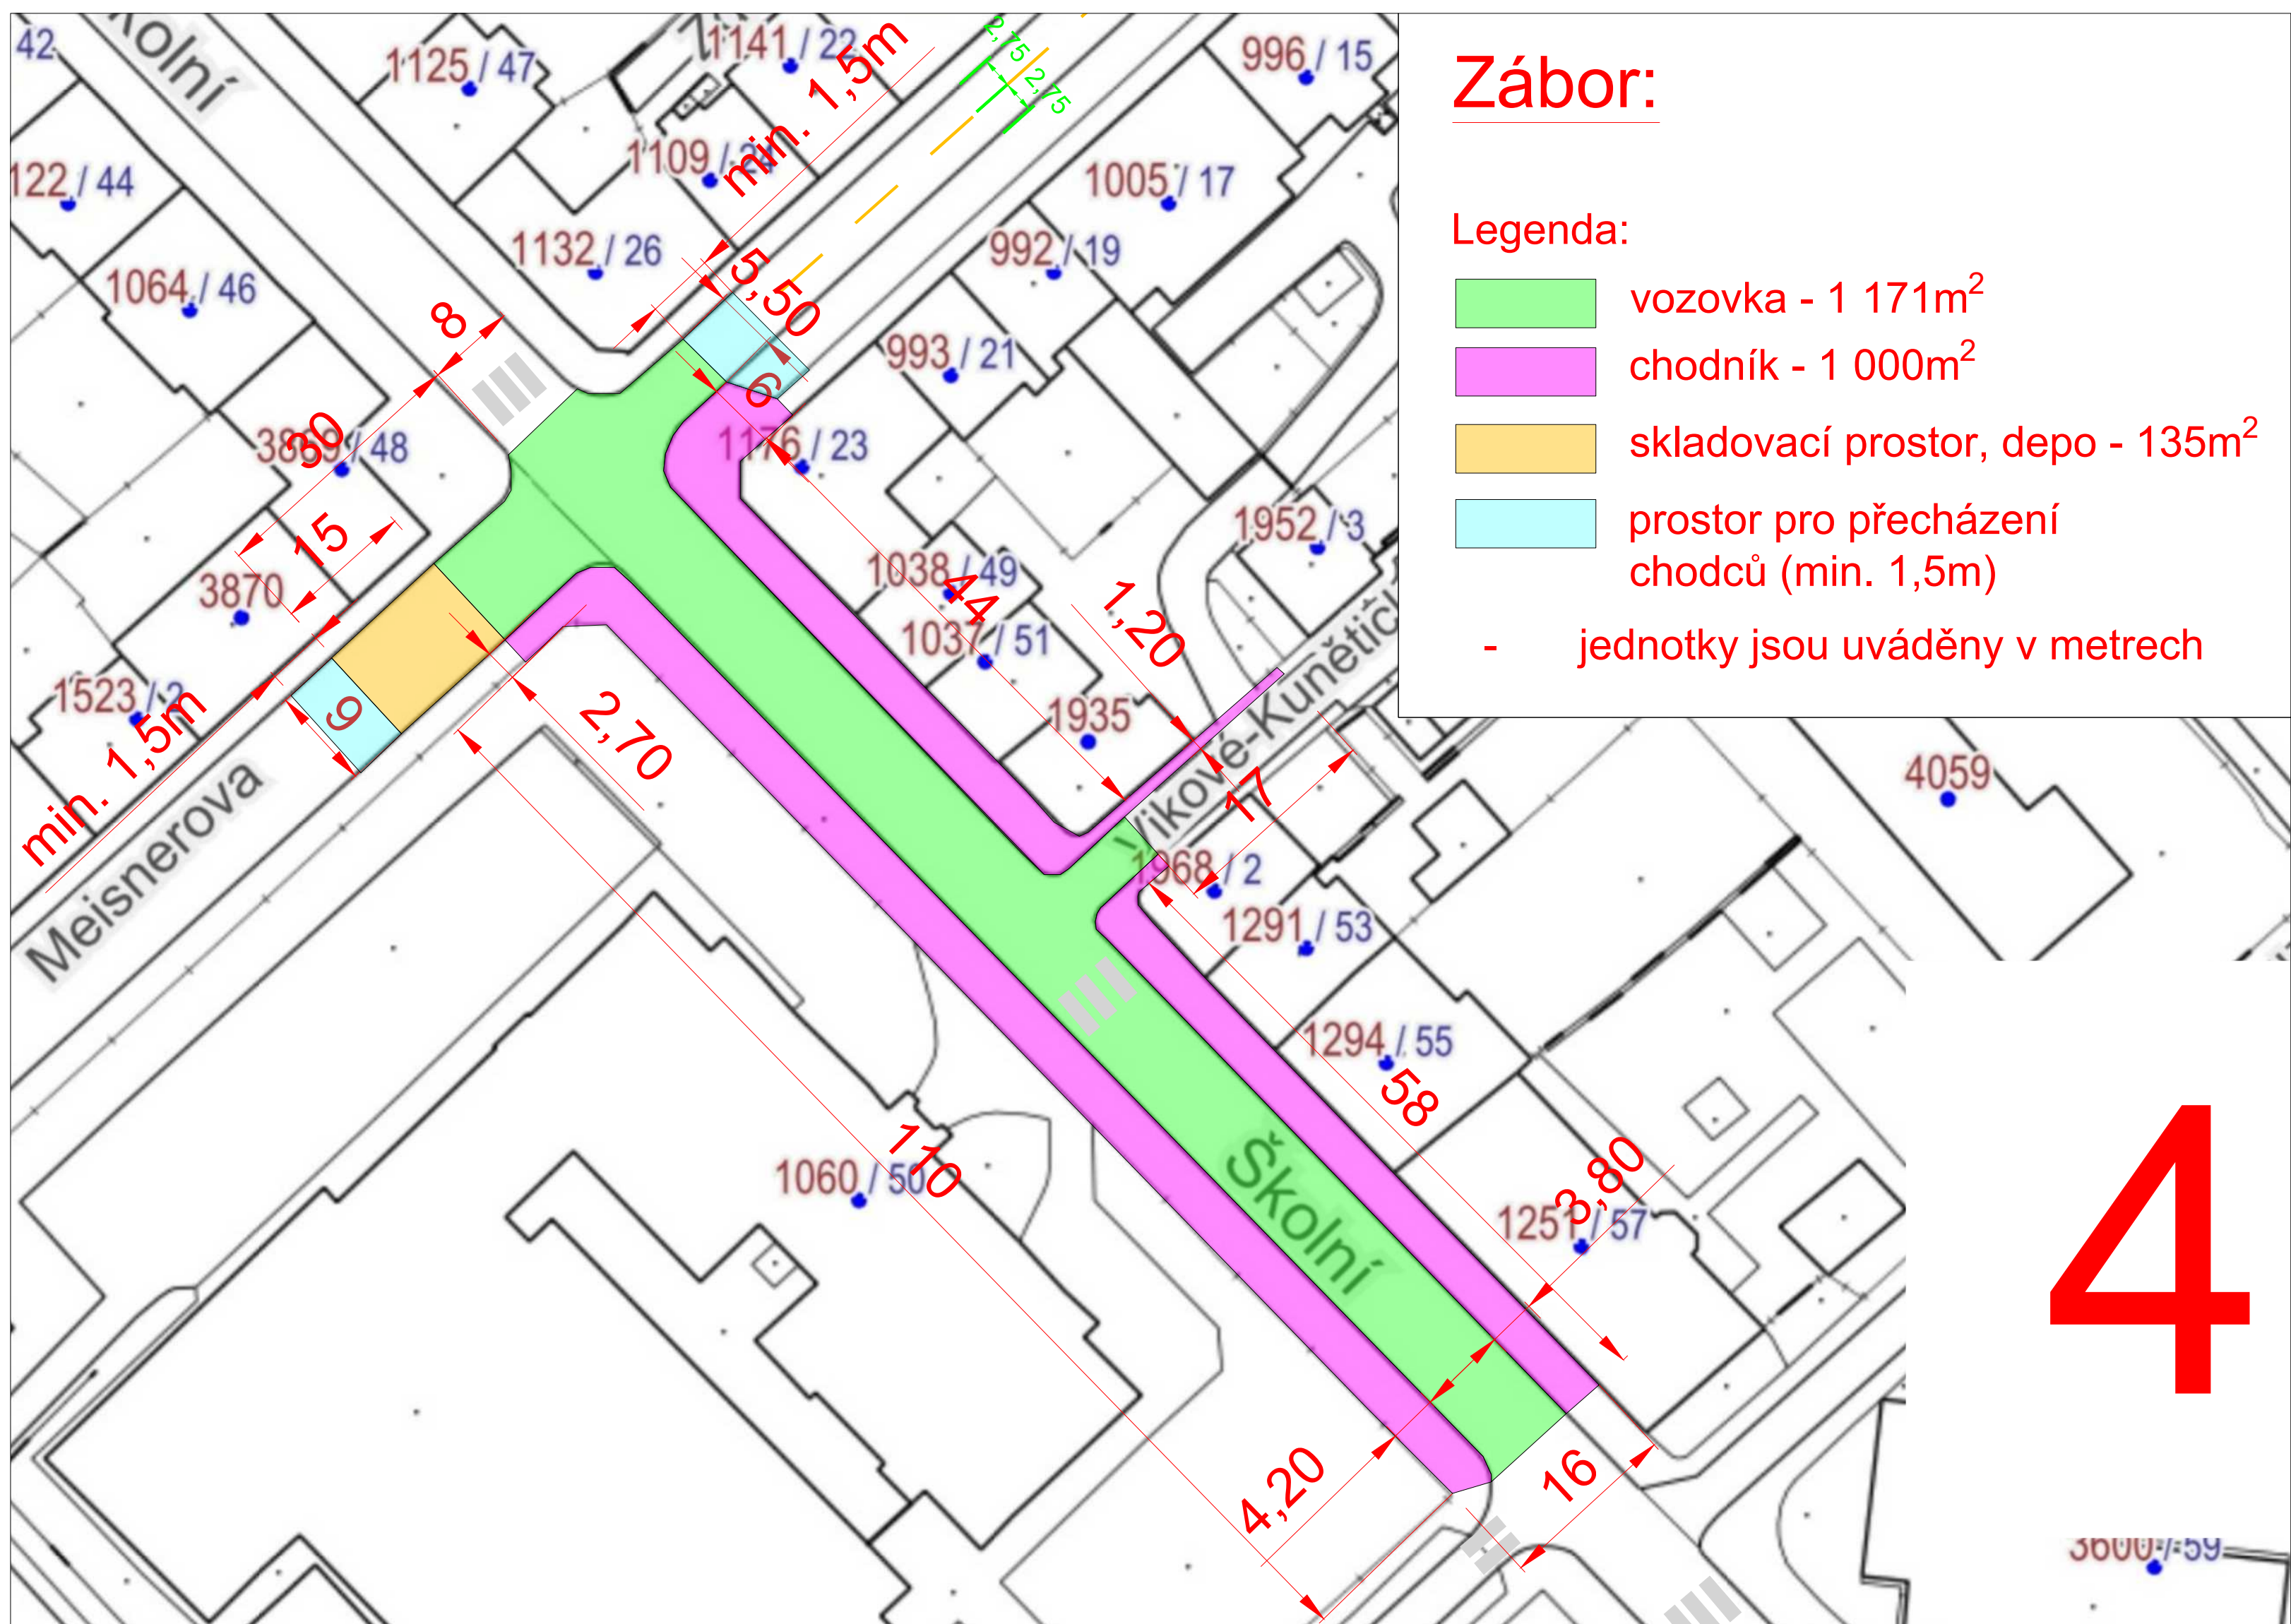

**4**

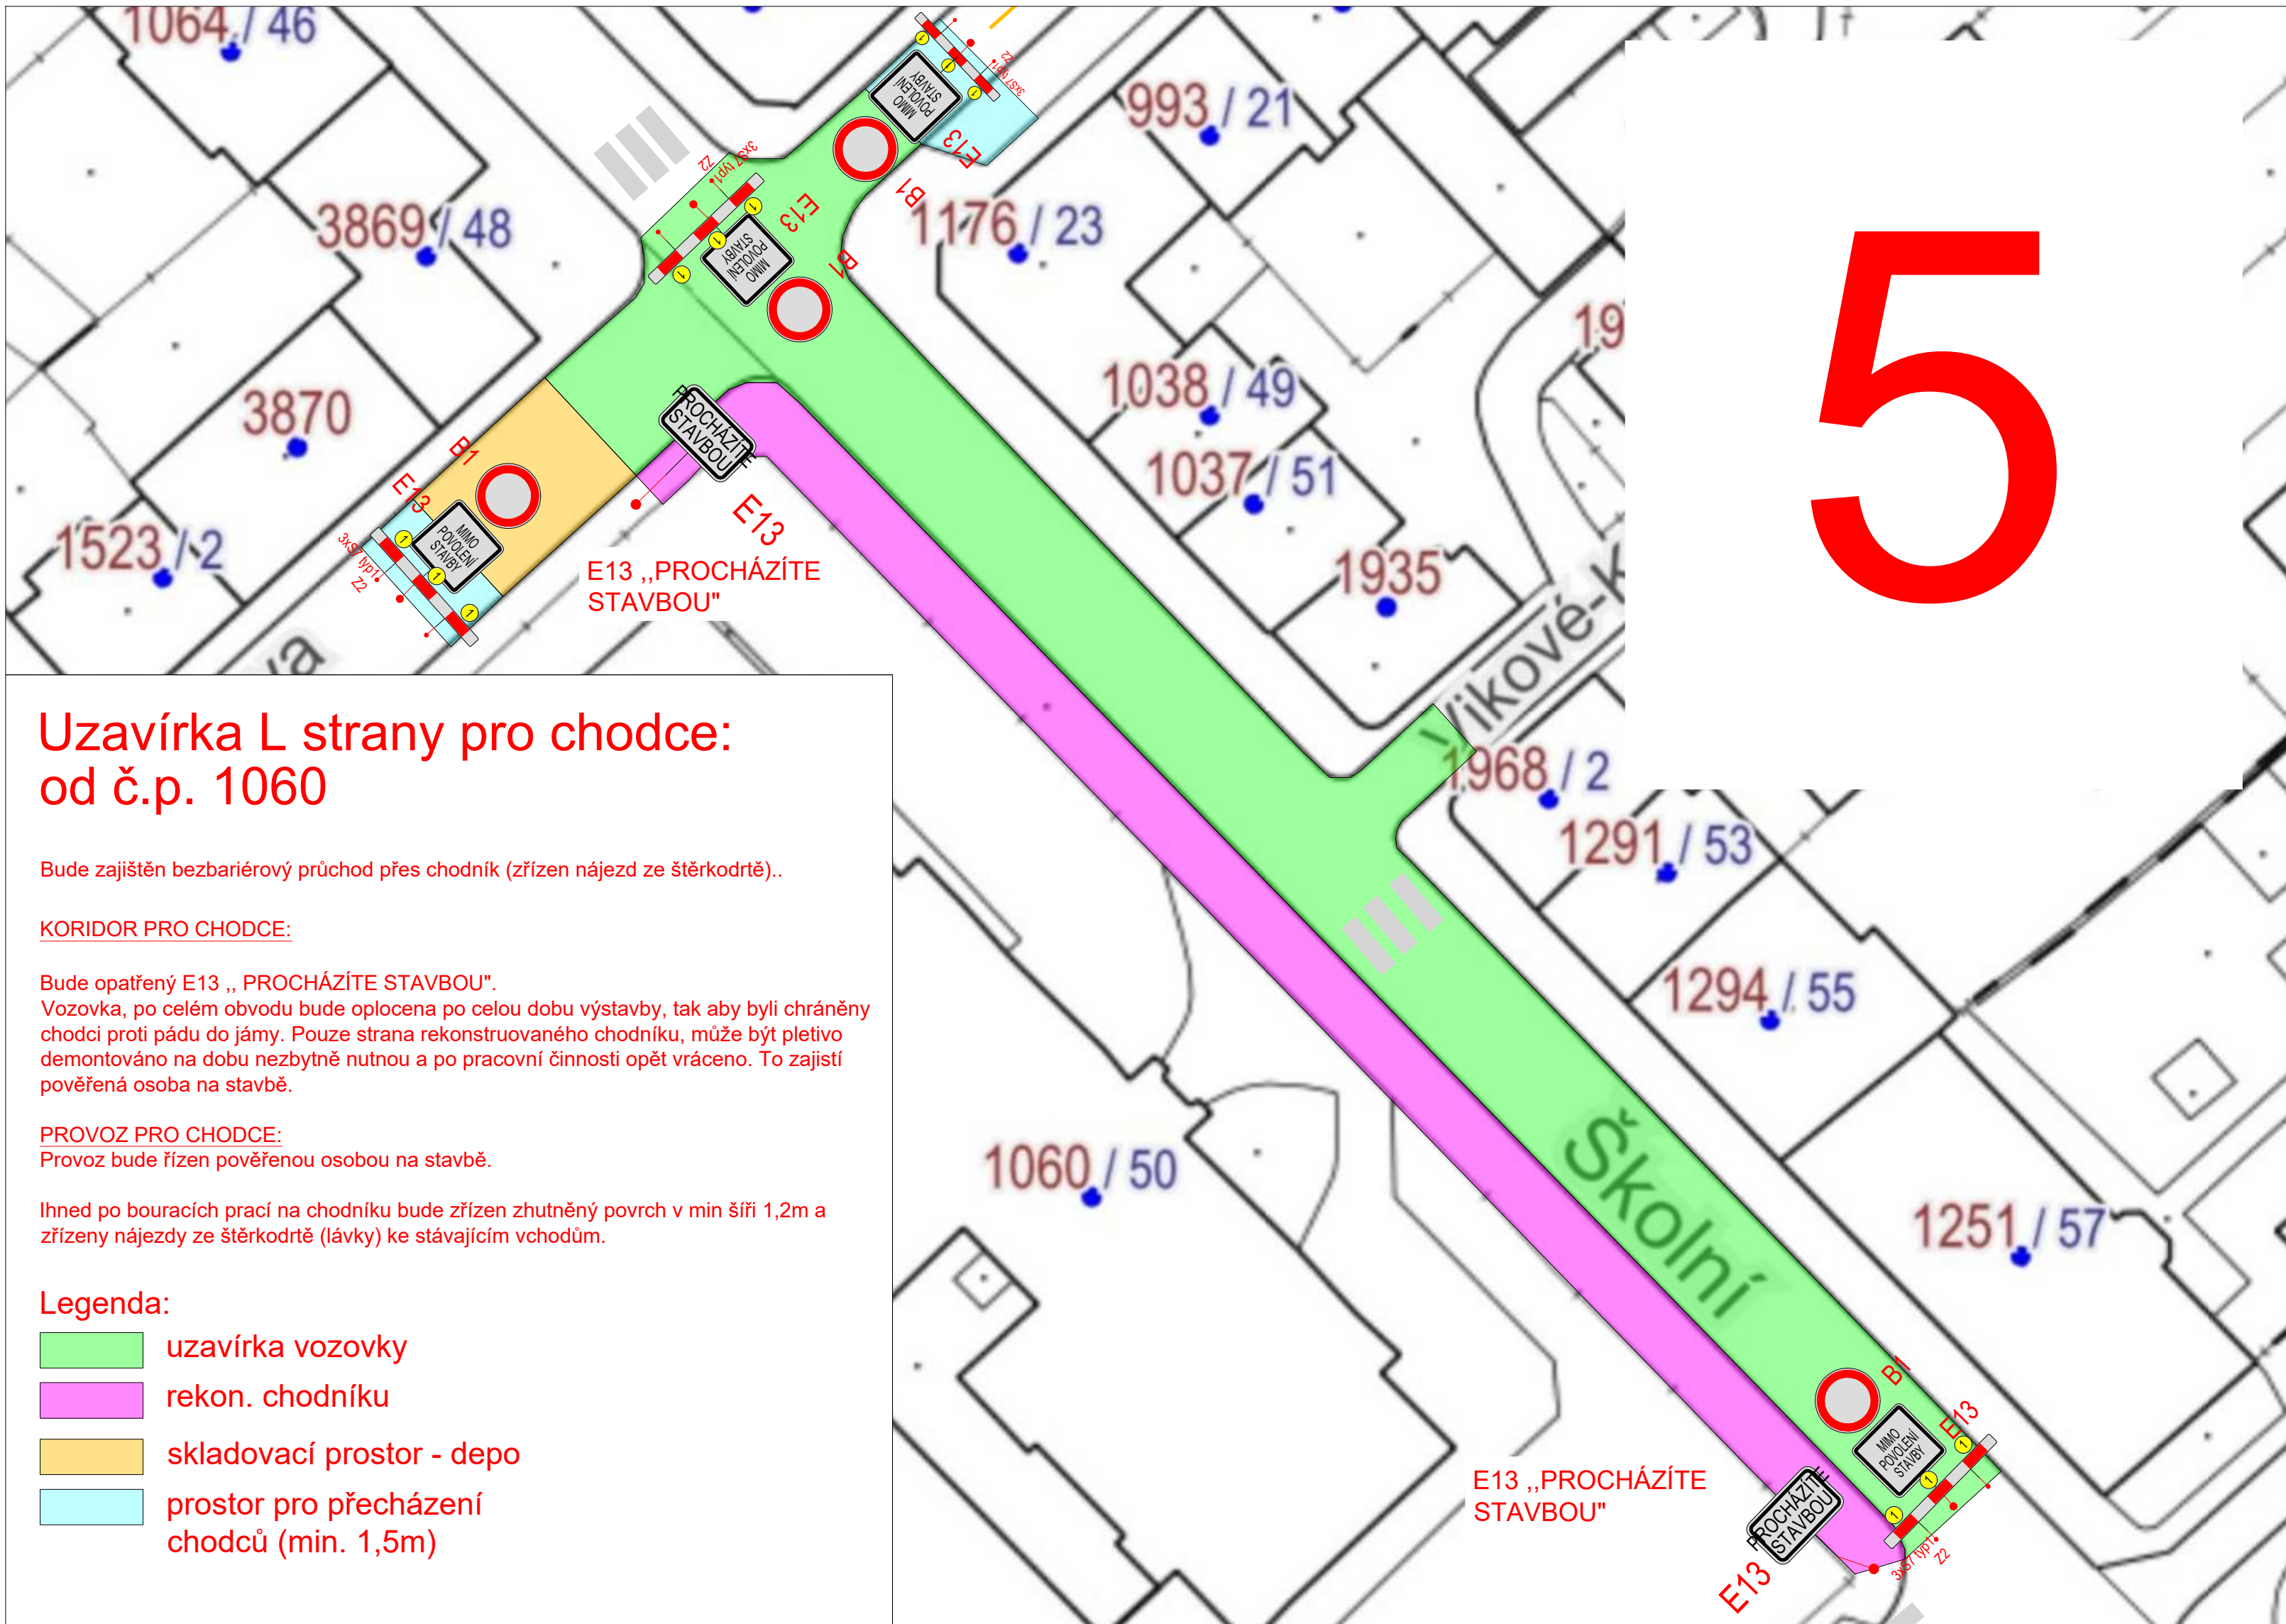

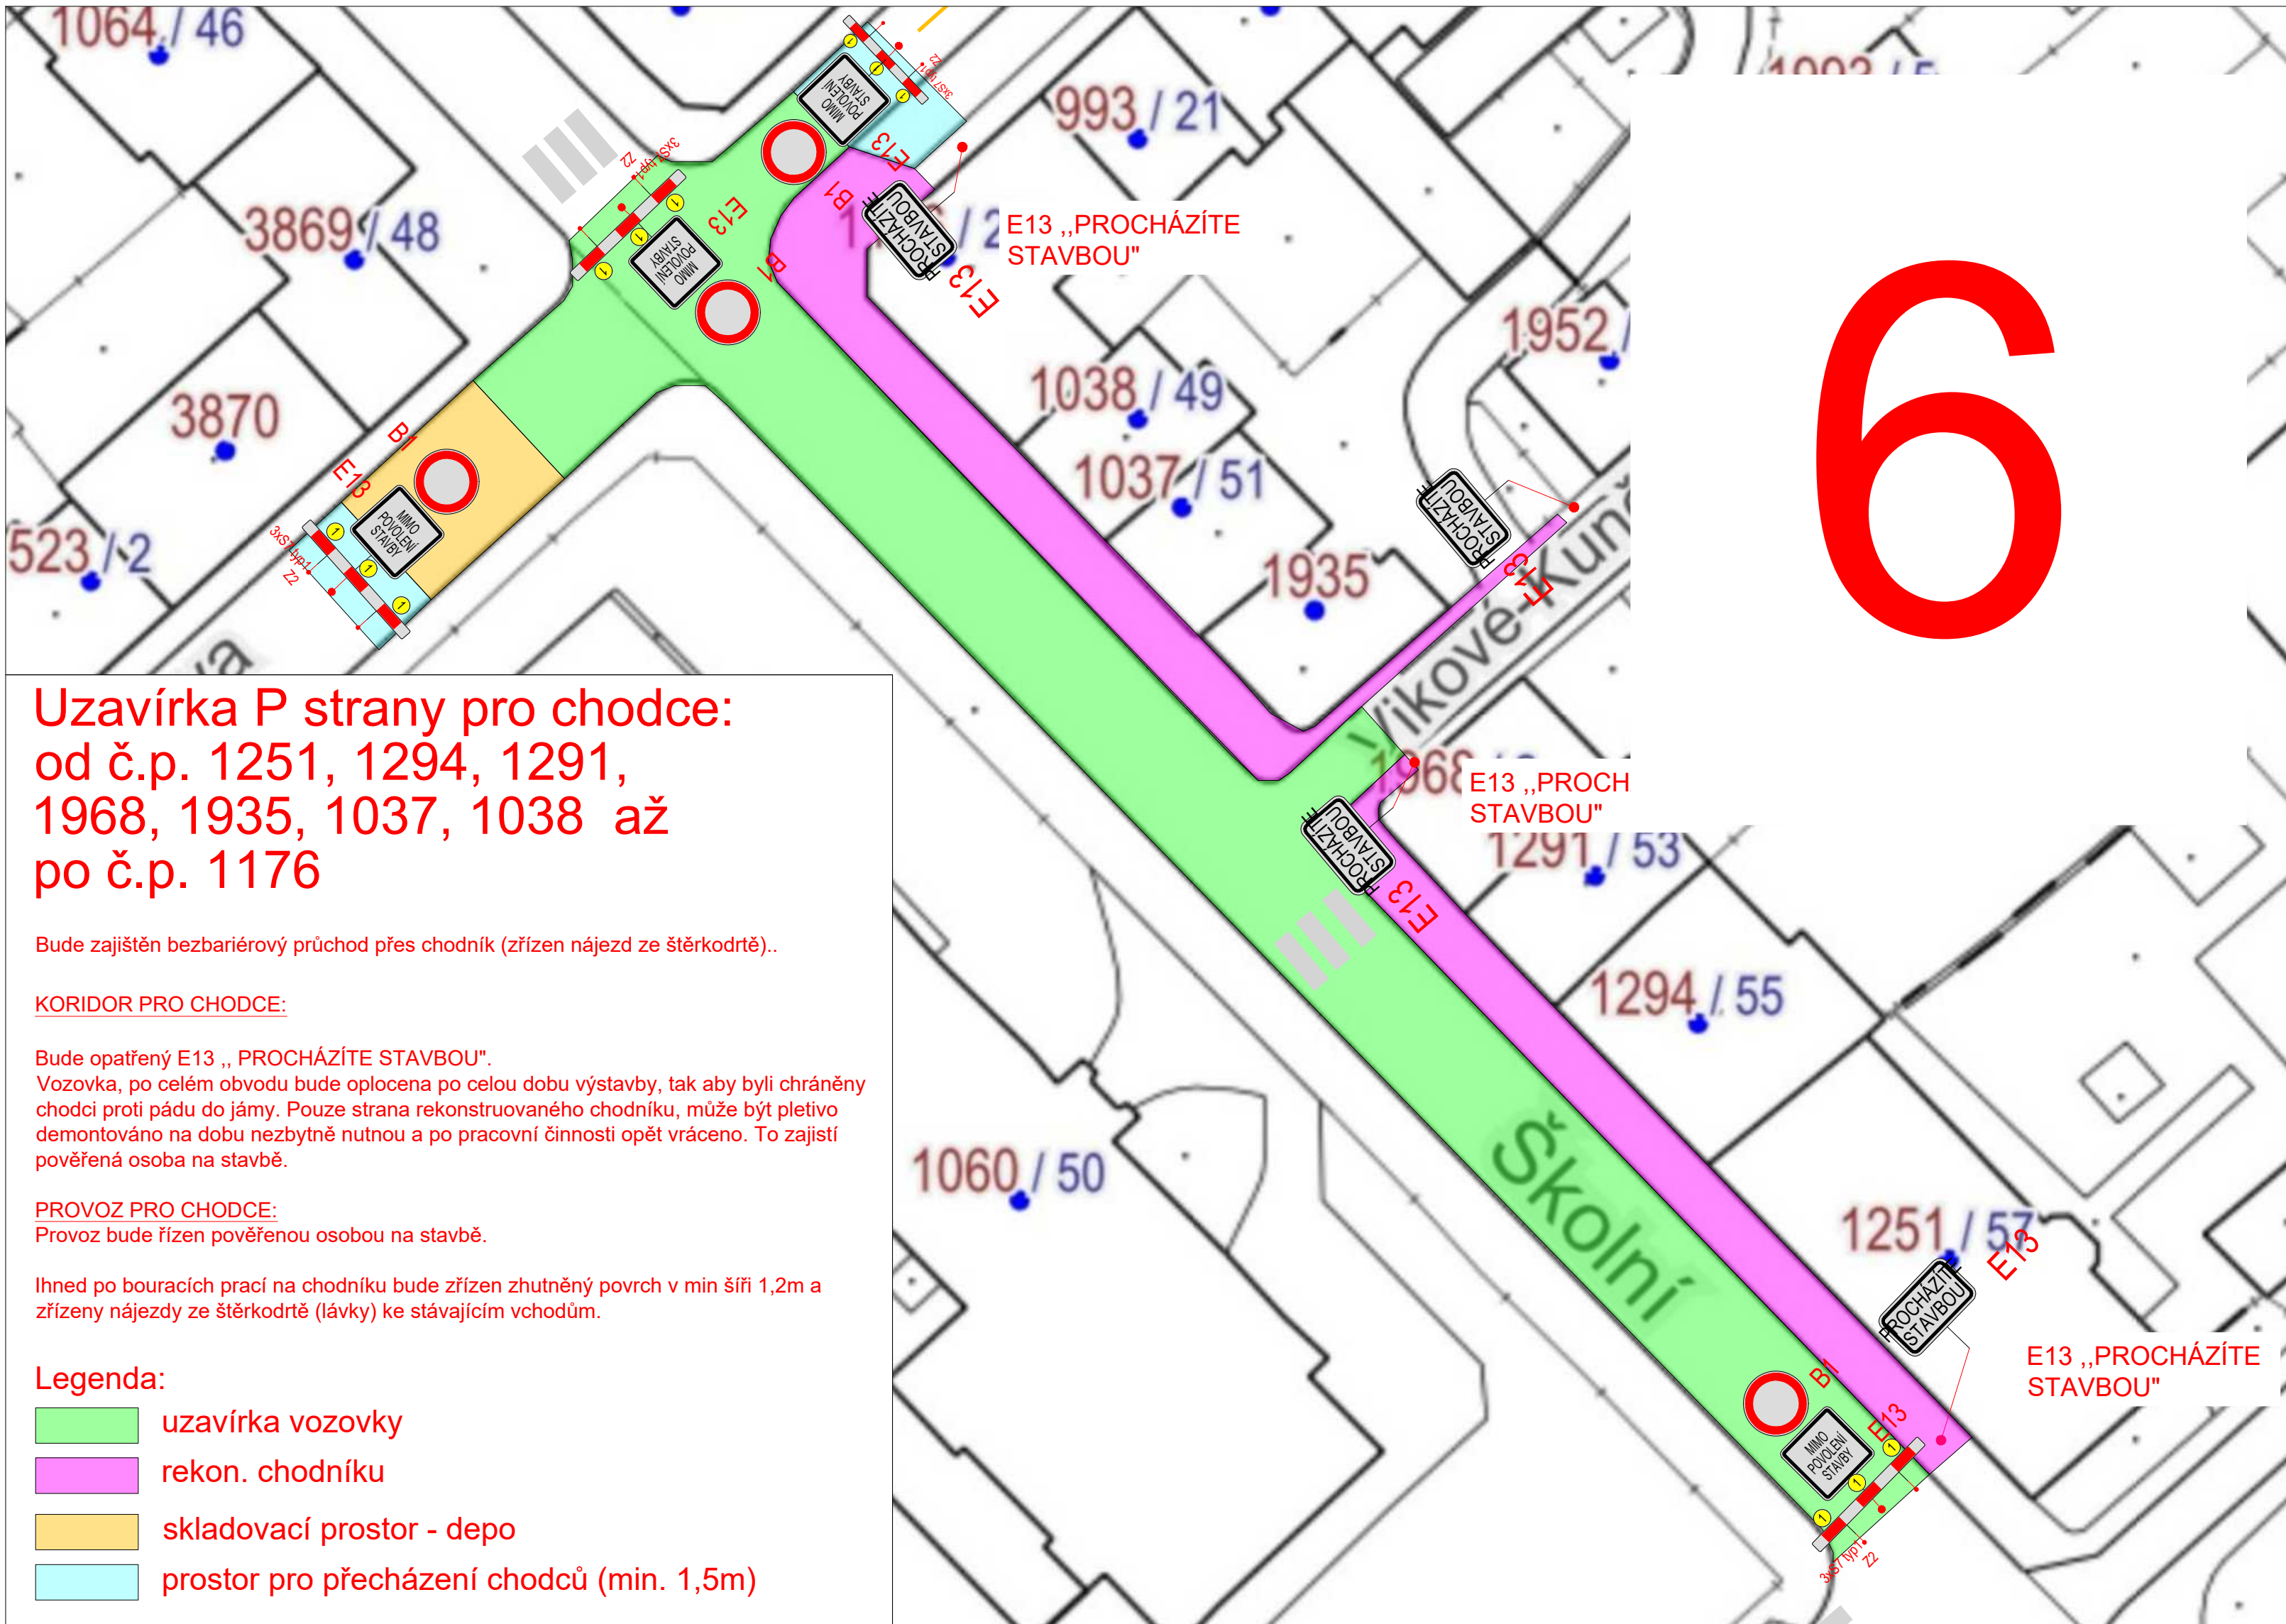

**Uzavírka P strany pro chodce:  
od č.p. 1251, 1294, 1291,  
1968, 1935, 1037, 1038 až  
po č.p. 1176**

Bude zajištěn bezbariérový průchod přes chodník (zřízen nájezd ze štěrkodrtě)..

**KORIDOR PRO CHODCE:**

Bude opatřený E13 „PROCHÁZÍTE STAVBOU“.

Vozovka, po celém obvodu bude oplocena po celou dobu výstavby, tak aby byli chráněni chodci proti pádu do jámy. Pouze strana rekonstruovaného chodníku, může být pletivo demontováno na dobu nezbytně nutnou a po pracovní činnosti opět vráceno. To zajistí pověřená osoba na stavbě.

**PROVOZ PRO CHODCE:**


Provoz bude řízen pověřenou osobou na stavbě.

Ihned po bouracích prací na chodníku bude zřízen zhutněný povrch v min šíři 1,2m a zřízeny nájezdy ze štěrkodrtě (lávky) ke stávajícím vchodům.

**Legenda:**

- uzavírka vozovky
- rekon. chodníku
- skladovací prostor - depo
- prostor pro přecházení chodců (min. 1,5m)


6

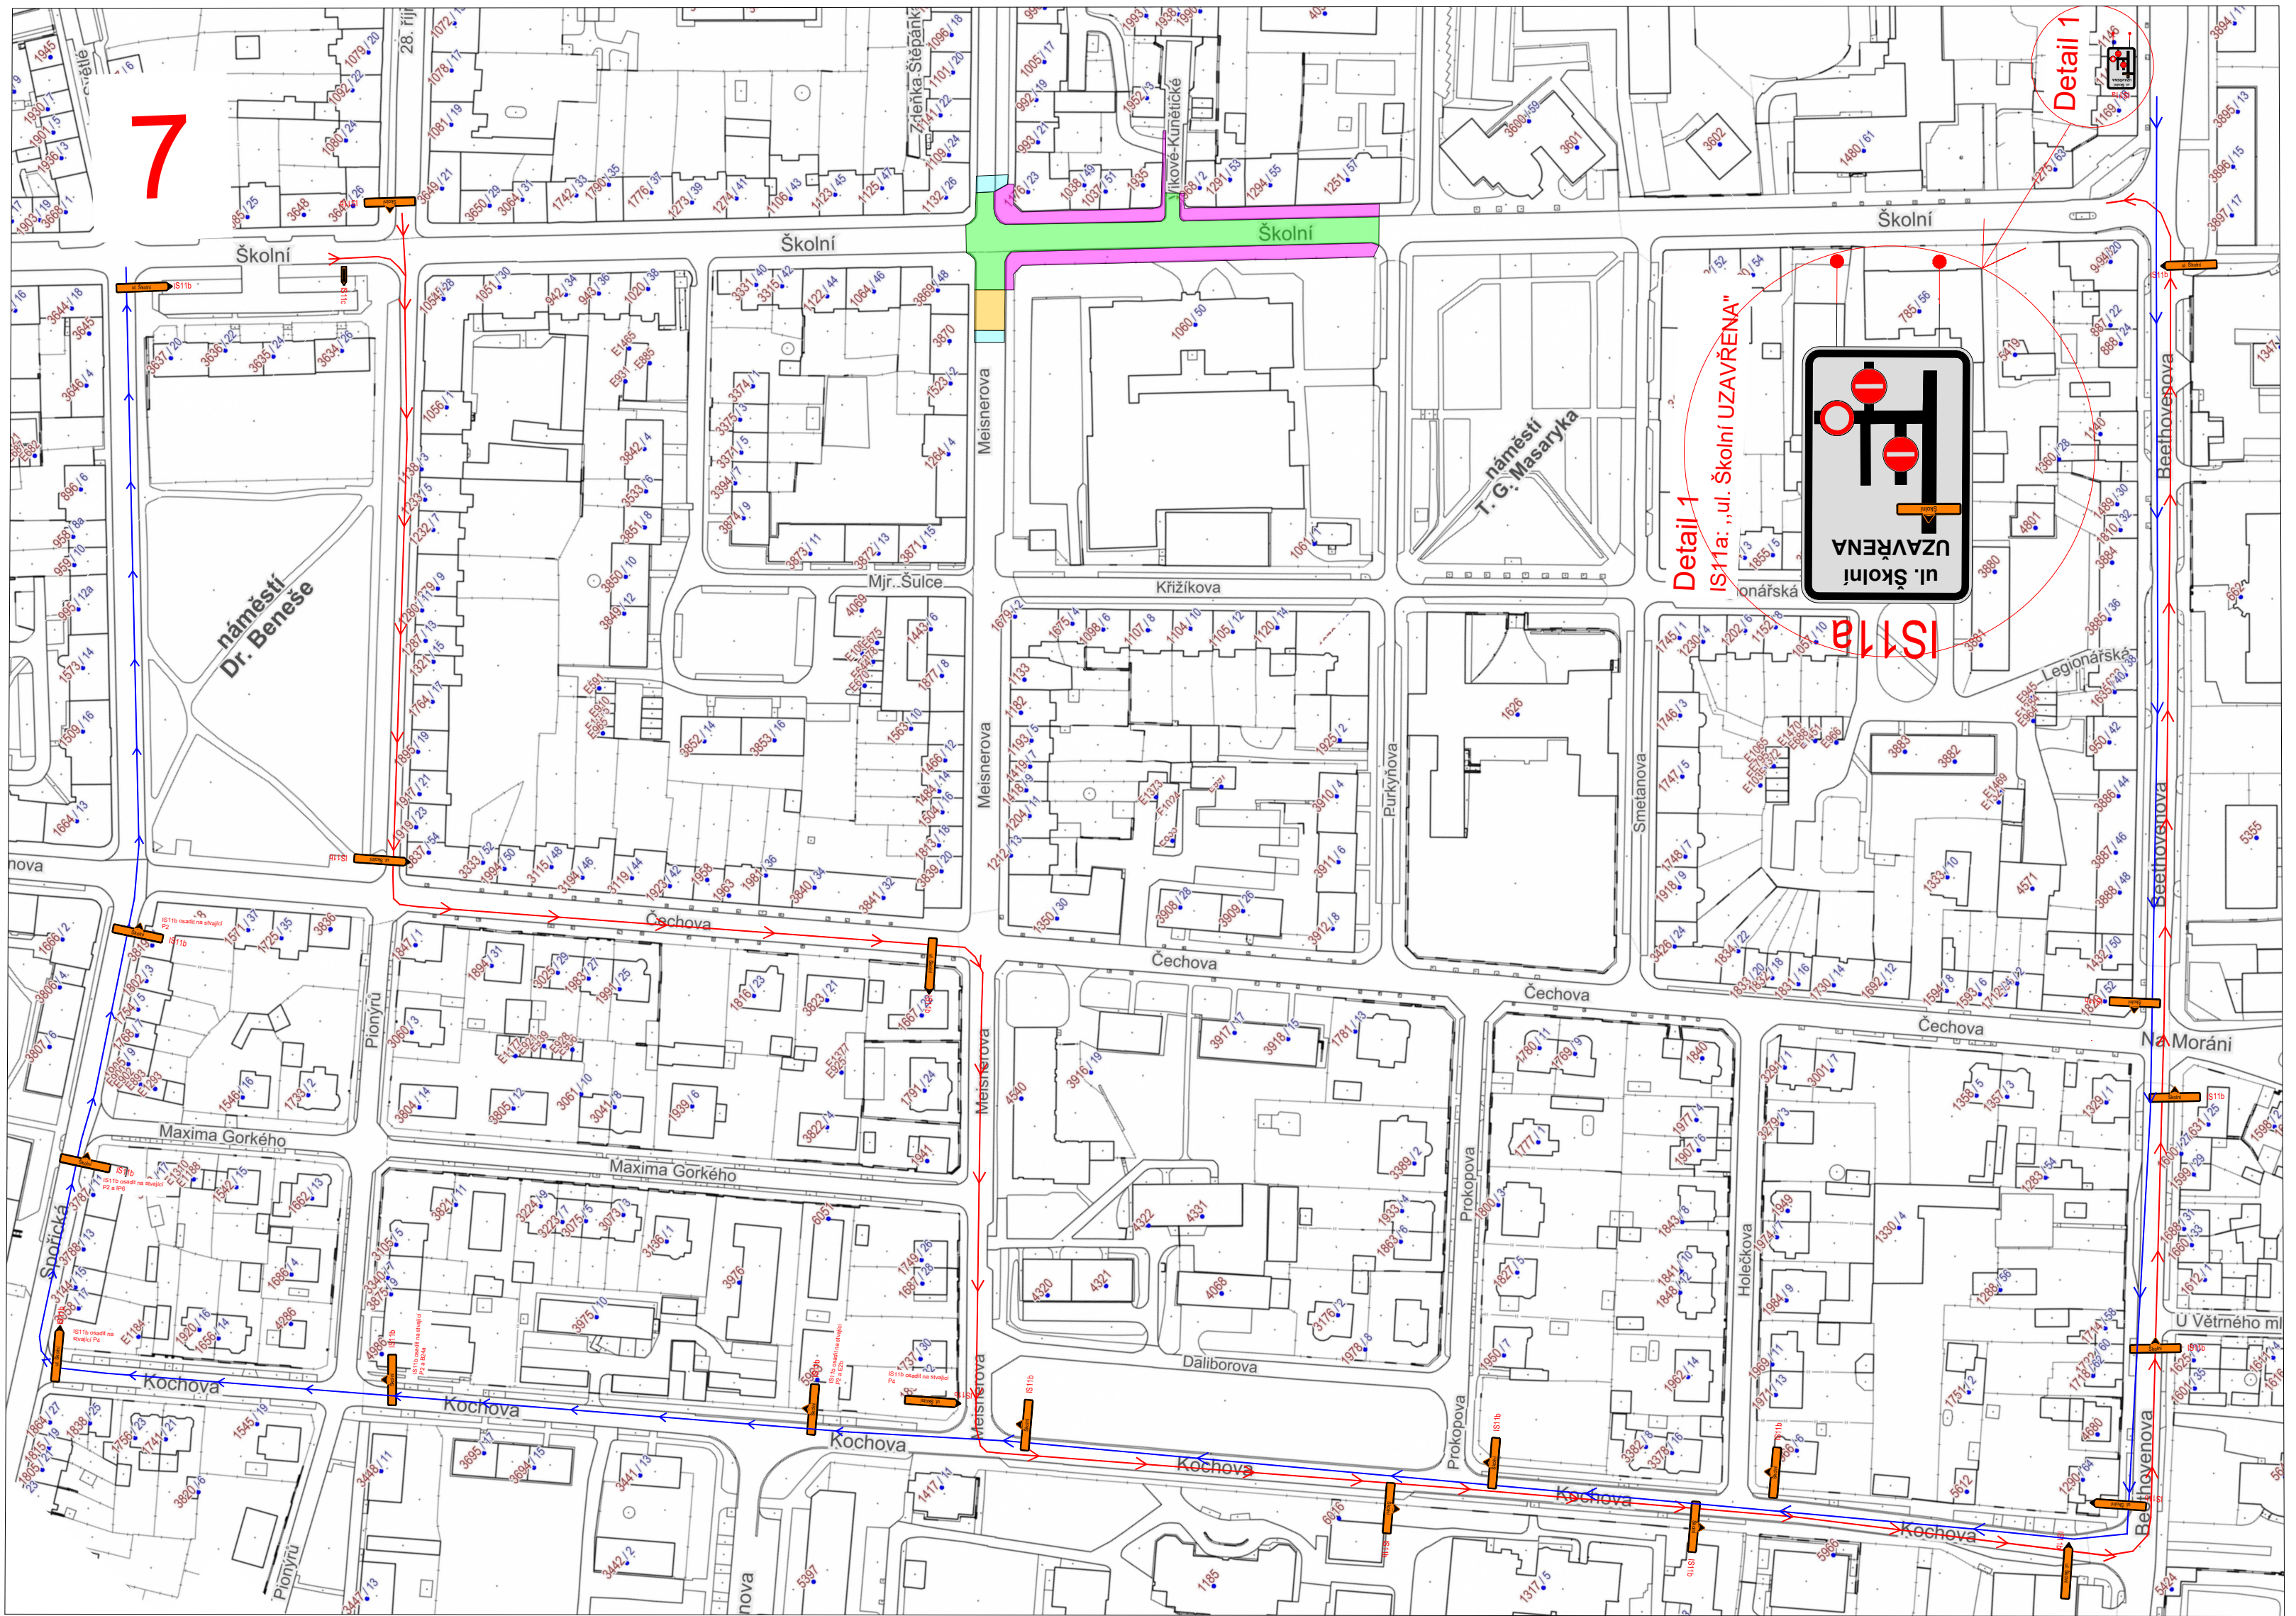

7

Detail 1

Detail 1  
IS11a: „ul. Školní UZAVŘENA“

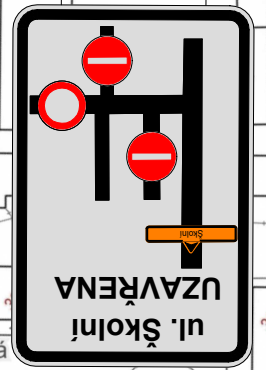

IS11a

náměstí  
Dr. Beněse

náměstí  
T. G. Masaryka

Maxima Gorkého

Maxima Gorkého

Čechova

Čechova

Kochova

Kochova

Kochova

Kochova

Kochova

Kochova

nova

nova

Školní

Školní

Školní

Školní

Pionýrů

Čechova

Čechova

Čechova

Čechova

Čechova

Na Moráni

Společná

Kochova

Kochova

Kochova

Kochova

Kochova

Kochova

U Větrného ml

nova

Pionýrů

Kochova

Kochova

Kochova

Kochova

Kochova

U Větrného ml