

# Krajský úřad Ústeckého kraje

odbor dopravy a silničního hospodářství

Dle rozdělovníku

Spisová značka: KUUK/123429/2026/3  
Číslo jednací: KUUK/130382/2026/Ner  
UID: kuukes9df651bf  
Počet listů/příloh: 3/2  
  
Vyřizuje/linka: Mgr. Michaela Neradová/573  
  
Datum: 24.07.2026

## Opatření obecné povahy

Krajský úřad Ústeckého kraje, odbor dopravy a silničního hospodářství (dále jen „Krajský úřad“), jako příslušný správní úřad ve věcech stanovení místní a přechodné úpravy provozu na pozemních komunikacích, silnicích I. třídy dle ust. § 77 odst. 1 písm. b) a § 124 odst. 4 písm. b) zákona č. 361/2000 Sb., o provozu na pozemních komunikacích a o změnách některých zákonů (zákon o silničním provozu), a po projednání s Policií ČR, Krajským ředitelstvím policie Ústeckého kraje, Územním odborem Chomutov, dopravním inspektorátem č.j.: KRPU-128394-2/ČJ-2026-040306 ze dne 23. 7. 2026,

## stanovuje přechodnou úpravu provozu

na pozemní komunikaci, spočívající v dočasném osazení přechodného dopravního značení či zařízení v přesné specifikaci a umístění dle přiloženého dopravně inženýrského řešení

**silnice:** I/13  
**lokalita:** silnice č. I/13, v místě sjezdu a nájezdu z OK s ul. Březenecká, Chomutov  
**důvod:** montáže nových sloupů a demontáží původních sloupů v rámci modernizace trakčního vedení (částečné omezení provozu na silnici)  
**termín:** v termínu od 30. 7. 2026 do 30. 9. 2026  
**navrhovatel:** Elektroline a.s., IČ: 453 12 338, K Ládví 1805/20, Kobylisy, 184 00 Praha 8, v zastoupení PROTRACO s.r.o., IČ: 058 21 401, Lesík 91, 362 21 Nejdek (odpovědná osoba: Milan Mokrý, tel.: 725 527 397)  
**název akce:** „Modernizace trakčního vedení v křižovatce ul. Březenecká u měnírny č. 2“

### při dodržení těchto podmínek:

- Stanovené přechodné dopravní značení bude umístěno pouze po dobu trvání akce a ve stanoveném termínu. Po ukončení prací či uplynutí stanoveného termínu bude přechodné dopravní značení neprodleně odstraněno.
- Rozměry a provedení dopravních značek či dopravního zařízení musí být v souladu s Vyhláškou č. 294/2015 Sb., kterou se provádějí pravidla provozu na pozemních

komunikacích, dále v souladu s ČSN EN 12899-1 a v souladu s technickými podmínkami TP 66 – Zásady pro přechodné dopravní značení na pozemních komunikacích.

3. Budou dodrženy podmínky vyjádření Policie ČR, Krajského ředitelství policie Ústeckého kraje, Územního odboru Chomutov, dopravního inspektorátu č.j.: KRPU-128394-2/ČJ-2026-040306 ze dne 23. 7. 2026. DZ bude osazeno dle potvrzeného situačního plánu DZ (DIO), které jsou nedílnou přílohou tohoto rozhodnutí.
4. Dopravní značení může být realizováno pouze v souladu s platným rozhodnutím o částečné uzavírací dotčeného úseku silnice č. I/13 v Chomutově.
5. K označení bude použito reflexních dopravních značek (min. třídy R2) v základních velikostech. K označení nesmí být použito nečitelného či poškozeného dopravního značení, značky a zábrany musí být zajištěny proti posunutí vlivem povětrnosti.
6. Výrobu, osazení, průběžnou údržbu a následné včasné odstranění předmětného přechodného dopravního značení zajišťuje na své vlastní náklady navrhovatel. Osazení bude provedeno nejdříve po nabytí účinnosti tohoto Opatření obecné povahy, a to v rozsahu výše uvedeného termínu.

## **ODŮVODNĚNÍ**

Krajský úřad Ústeckého kraje stanovil přechodnou úpravu provozu na základě podnětu žadatele a po písemném vyjádření Krajského ředitelství policie.

V souladu s ust. § 77 odst. 5 zákona o silničním provozu nedoručoval zdejší úřad návrh opatření obecné povahy a nevyzýval dotčené osoby k podávání připomínek nebo námitek.

## **POUČENÍ**

Dle ust. § 173, odst. 2 zákona č. 500/2004 Sb., správní řád, ve znění pozdějších předpisů, nelze proti opatření obecné povahy podat opravný prostředek.

Toto opatření musí být vyvěšeno po dobu 15 dnů na úřední desce orgánu, který písemnost doručuje a zveřejněna způsobem umožňujícím dálkový přístup.

V souladu s ust. § 77 odst. 5 zákona o silničním provozu nabývá toto opatření obecné povahy účinnosti pátým dnem po dni vyvěšení.

Mgr. Petra Kudrnová  
vedoucí oddělení pozemních komunikací

### **Příloha:**

- DIO
- vyjádření PČR č.j.: KRPU-128394-2/ČJ-2026-040306 ze dne 23. 7. 2026

Na úřední desce příslušného úřadu, vyvěšeno dne: ..... sejmuto dne: .....  
(razítko, podpis orgánu, který potvrzuje vyvěšení a sejmutí oznámení)

**Na úřední desce vyvěsí:**

- Krajský úřad Ústeckého kraje, Velká Hradební 3118/48, 400 02 Ústí nad Labem (termín vyvěšení na této desce je rozhodný z hlediska řádného doručení předmětného opatření obecné povahy)
- Magistrát města Chomutova, Zborovská 4602, 430 01 Chomutov, v zastoupení Technické služby města Chomutova, příspěvková organizace, náměstí 1. Máje 89/21, 430 01 Chomutov

**Po nabytí účinnosti obdrží****Navrhovatel k realizaci:**




- Elektroline a.s., K Ládví 1805/20, Kobyličky, 184 00 Praha 8, v zastoupení PROTRACO s.r.o., Lesík 91, 362 21 Nejdek

**Dotčený orgán státní správy:**

- Policie ČR, Krajské ředitelství policie Ústeckého kraje, Chomutov, dopravní inspektorát, Nám. T. G. Masaryka 3100, 430 01 Chomutov (č.j.: KRPU-128394-2/ČJ-2026-040306 ze dne 23. 7. 2026)

**Majetkový správce na vědomí:**


- Ředitelství silnic a dálnic s. p., Čerčanská 2023/12, 140 00 Praha, v zastoupení Ředitelství silnic a dálnic s. p., Správa Chomutov, Kochova 3975, 430 01 Chomutov

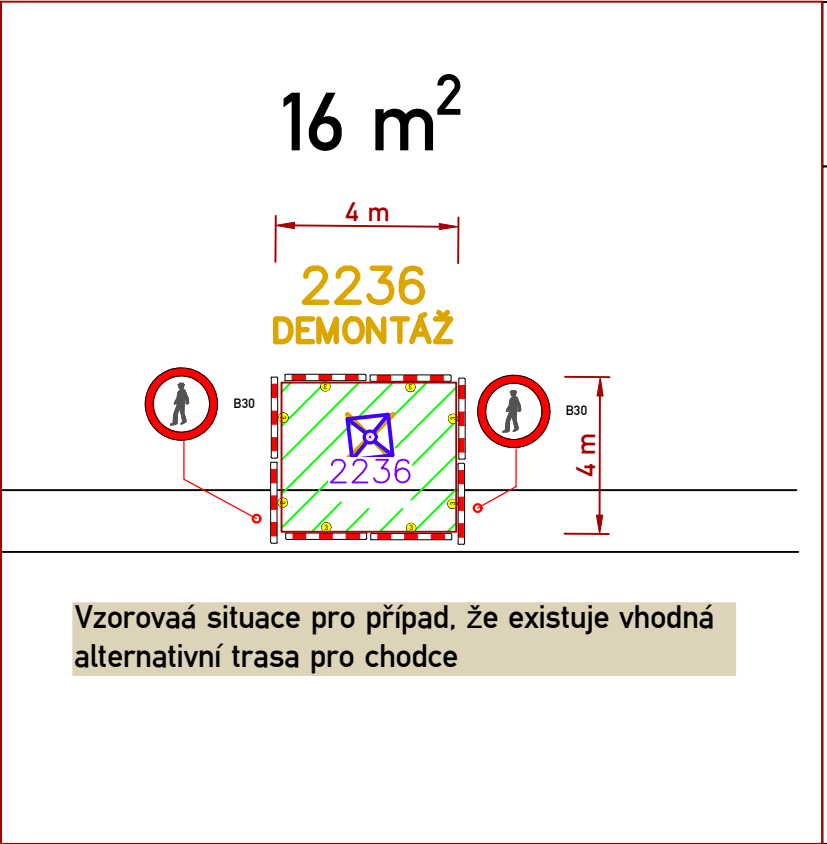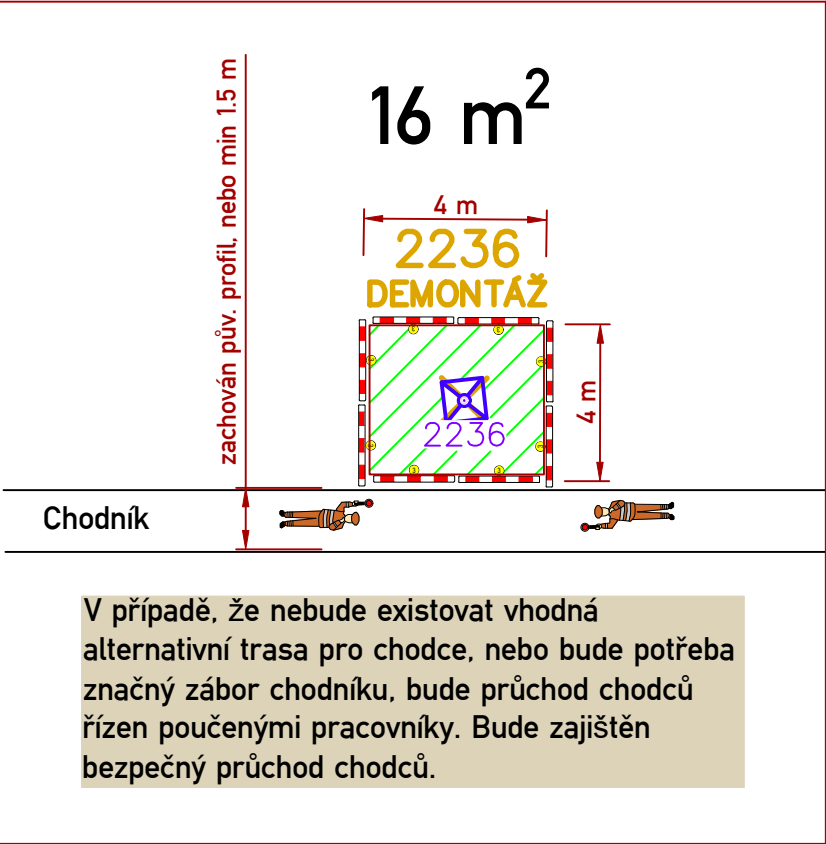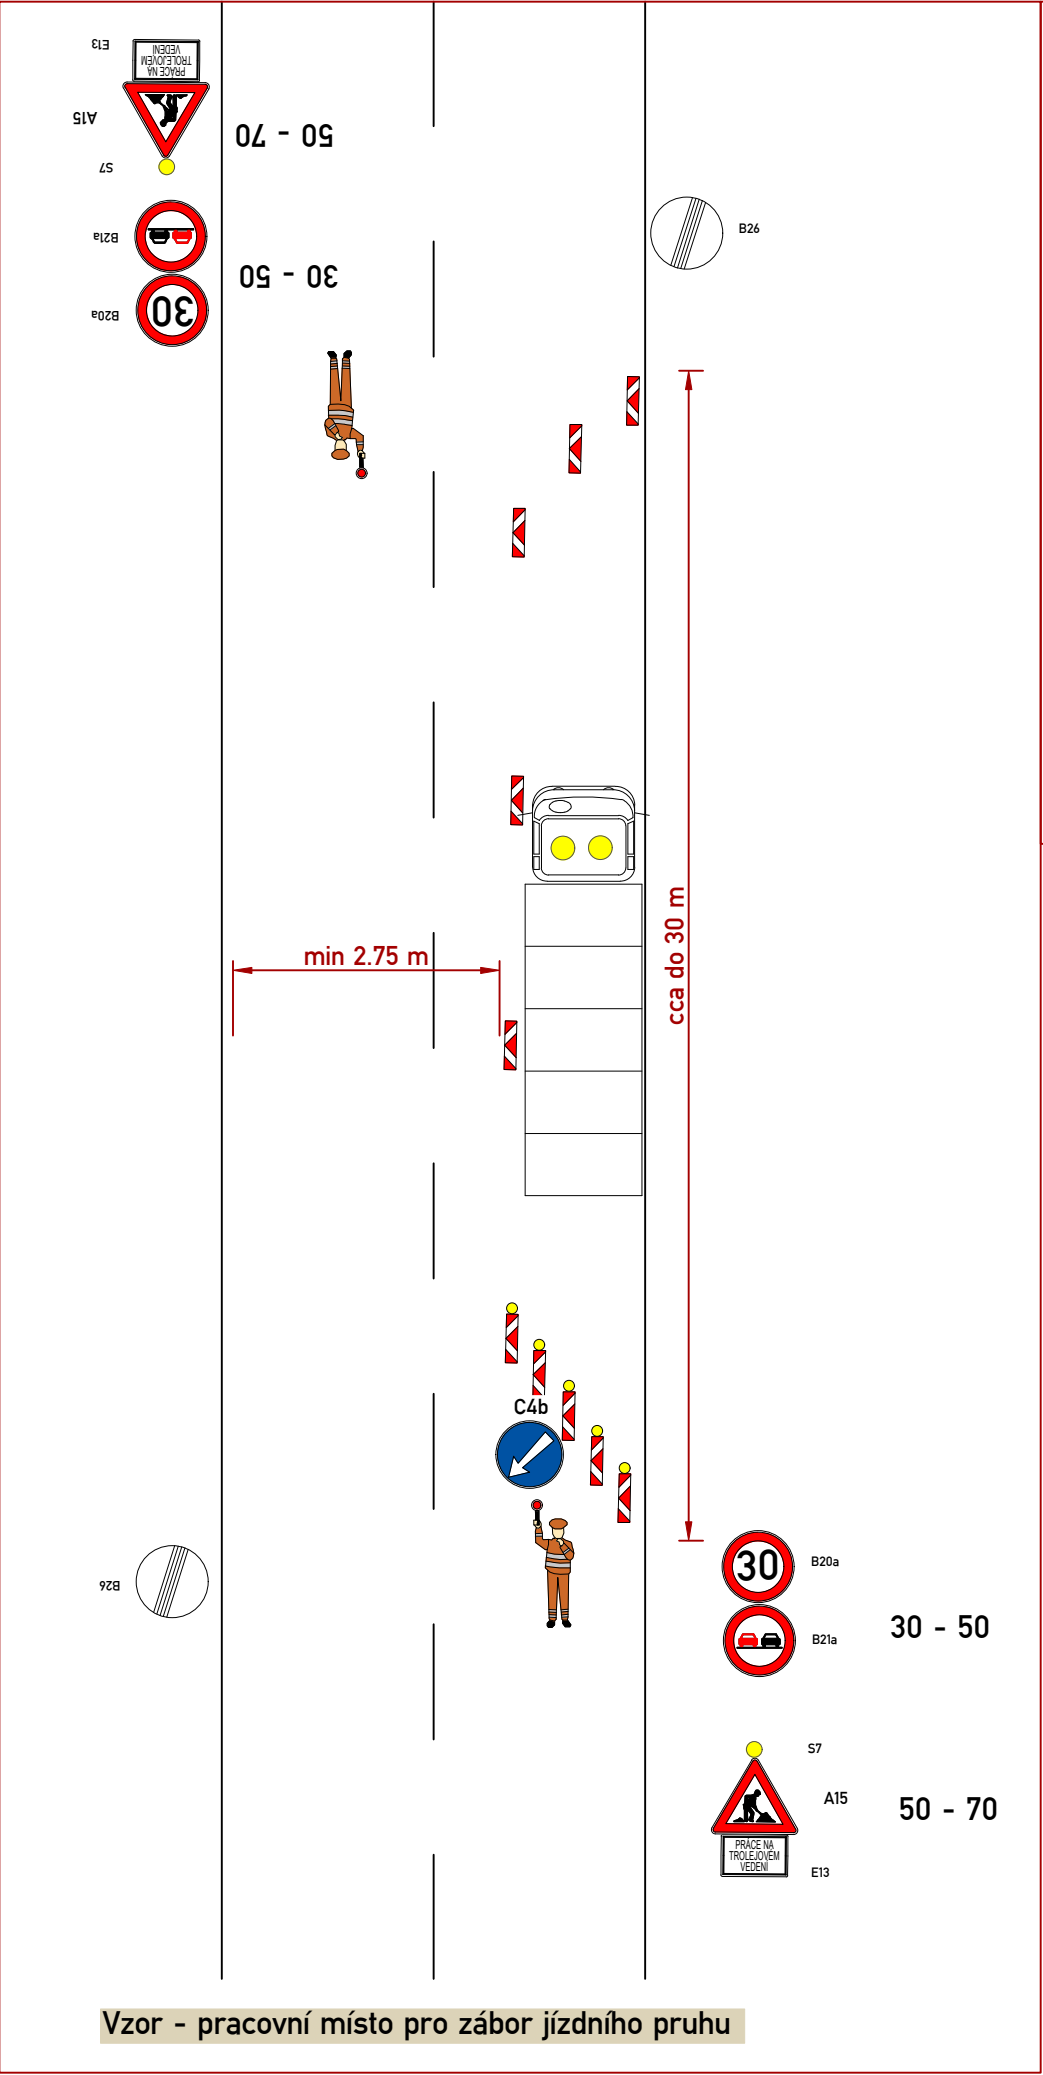

| LEGENDA                                         |  |
|-------------------------------------------------|--|
| MONTÁŽ - TRAKČNÍ STOŽÁR V NOVE POZICI           |  |
| MONTÁŽ - TRAKČNÍ STOŽÁR DO STÁV. MÍSTA          |  |
| DEMONTÁŽ - TRAKČNÍ STOŽÁR                       |  |
| LÁVKA PRO CHODCE                                |  |
| PŘEJEZDOVÝ PLECH                                |  |
| NAVŘZENÉ PŘECHODNÉ DOPRAVNÍ ZNAČENÍ             |  |
| Z4 d/e (+ SV typ 1)                             |  |
| STÁVAJÍCÍ DOPRAVNÍ ZNAČENÍ                      |  |
| KOVOVÁ ZÁBRANA Z2 (+ S7)                        |  |
| S REFLEXNÍM POLEPEM                             |  |
| PDZ B28 BUDE OSAZENO 7 DNÍ PŘED ZAHÁJENÍM PRACÍ |  |
| POUČENÍ A ZPŮSOBILÍ PRACOVNÍCI                  |  |


|   |                                                                           |            |         |
|---|---------------------------------------------------------------------------|------------|---------|
|  <div>PROTRACO s.r.o.<br/>DOPRAVNÍ INŽENÝRING</div> | Vypracoval<br>Bc. Lukáš Popovič<br>l.popovic@protraco.cz<br>+420737968928 | Datum      | 06/2026 |
|   |                                                                           | Formát     | A3      |
|   |                                                                           | Měřítko    | ---     |
| Příloha<br><br>Vzorové řešení pracovních míst                                                                                            |                                                                           | Č. Přílohy | --      |

Chomutov - ul. Březenecká

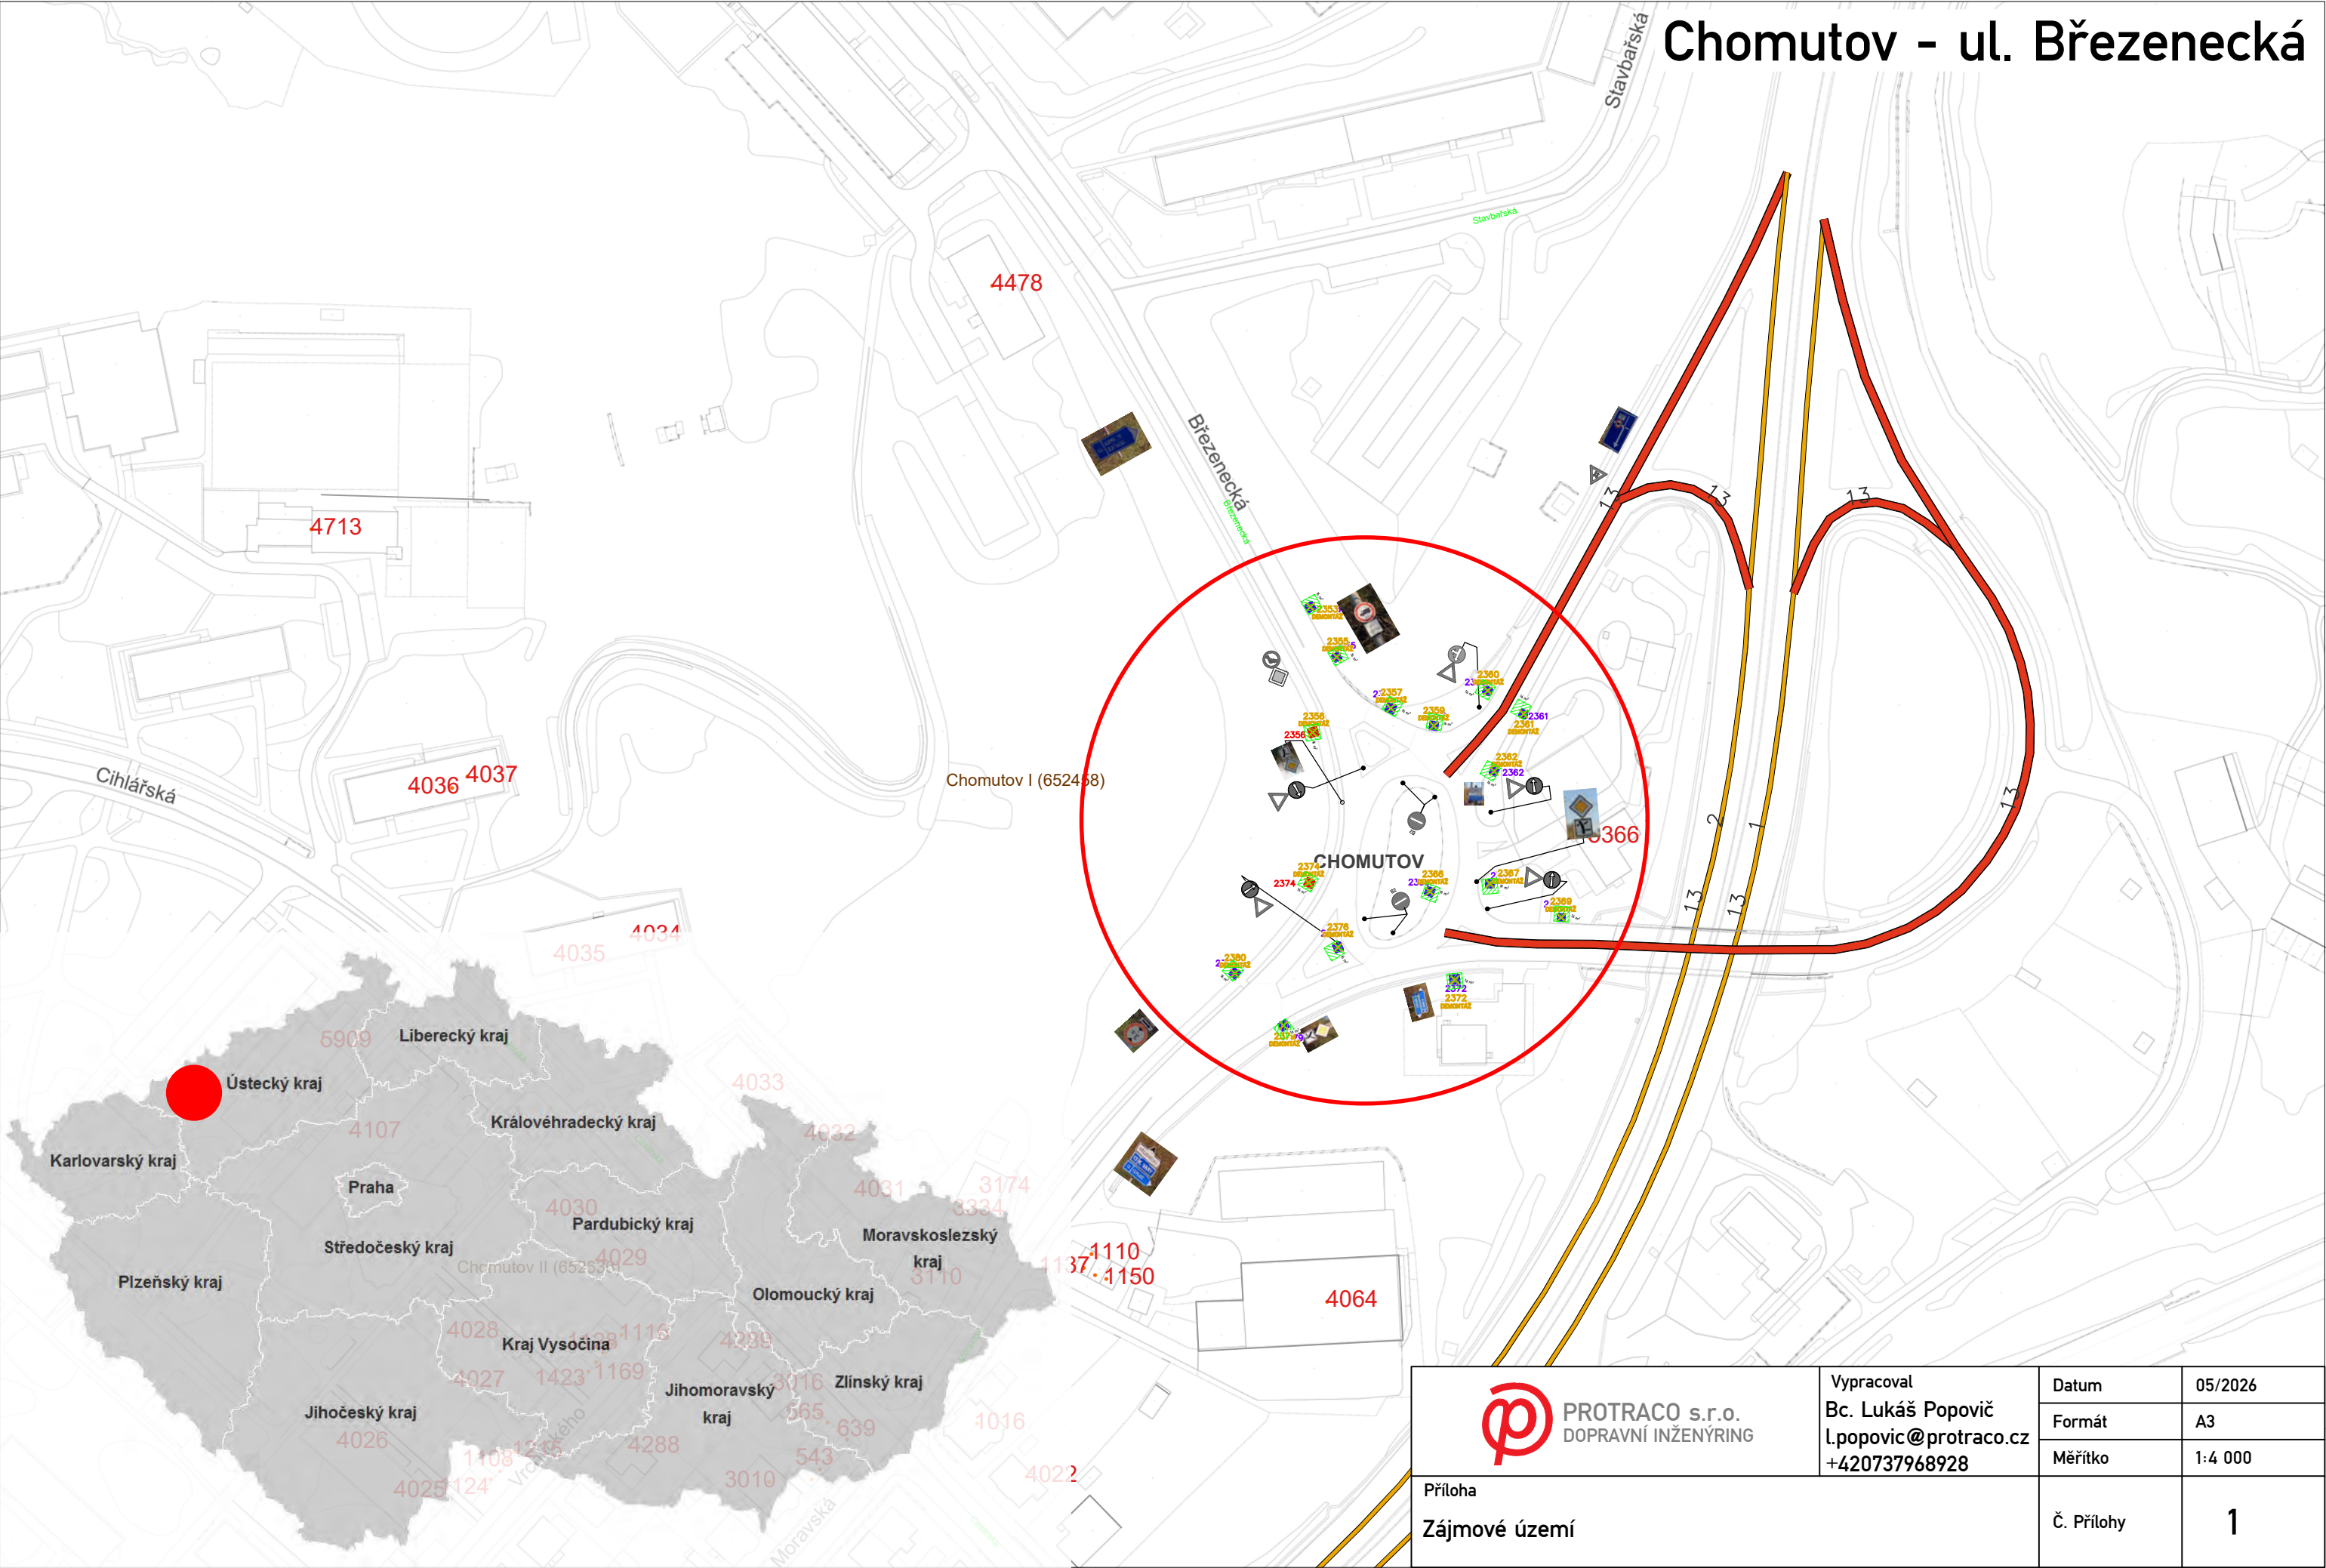


|   |                                        |            |         |
|---|----------------------------------------|------------|---------|
|  <b>PROTRACO s.r.o.</b><br>DOPRAVNÍ INŽENÝRING | Vypracoval                             | Datum      | 05/2026 |
|   | Bc. Lukáš Popovič                      | Formát     | A3      |
|   | l.popovic@protraco.cz<br>+420737968928 | Měřítko    | 1:4 000 |
| Příloha<br><br>Zájmové území   |                                        | Č. Přílohy | 1       |



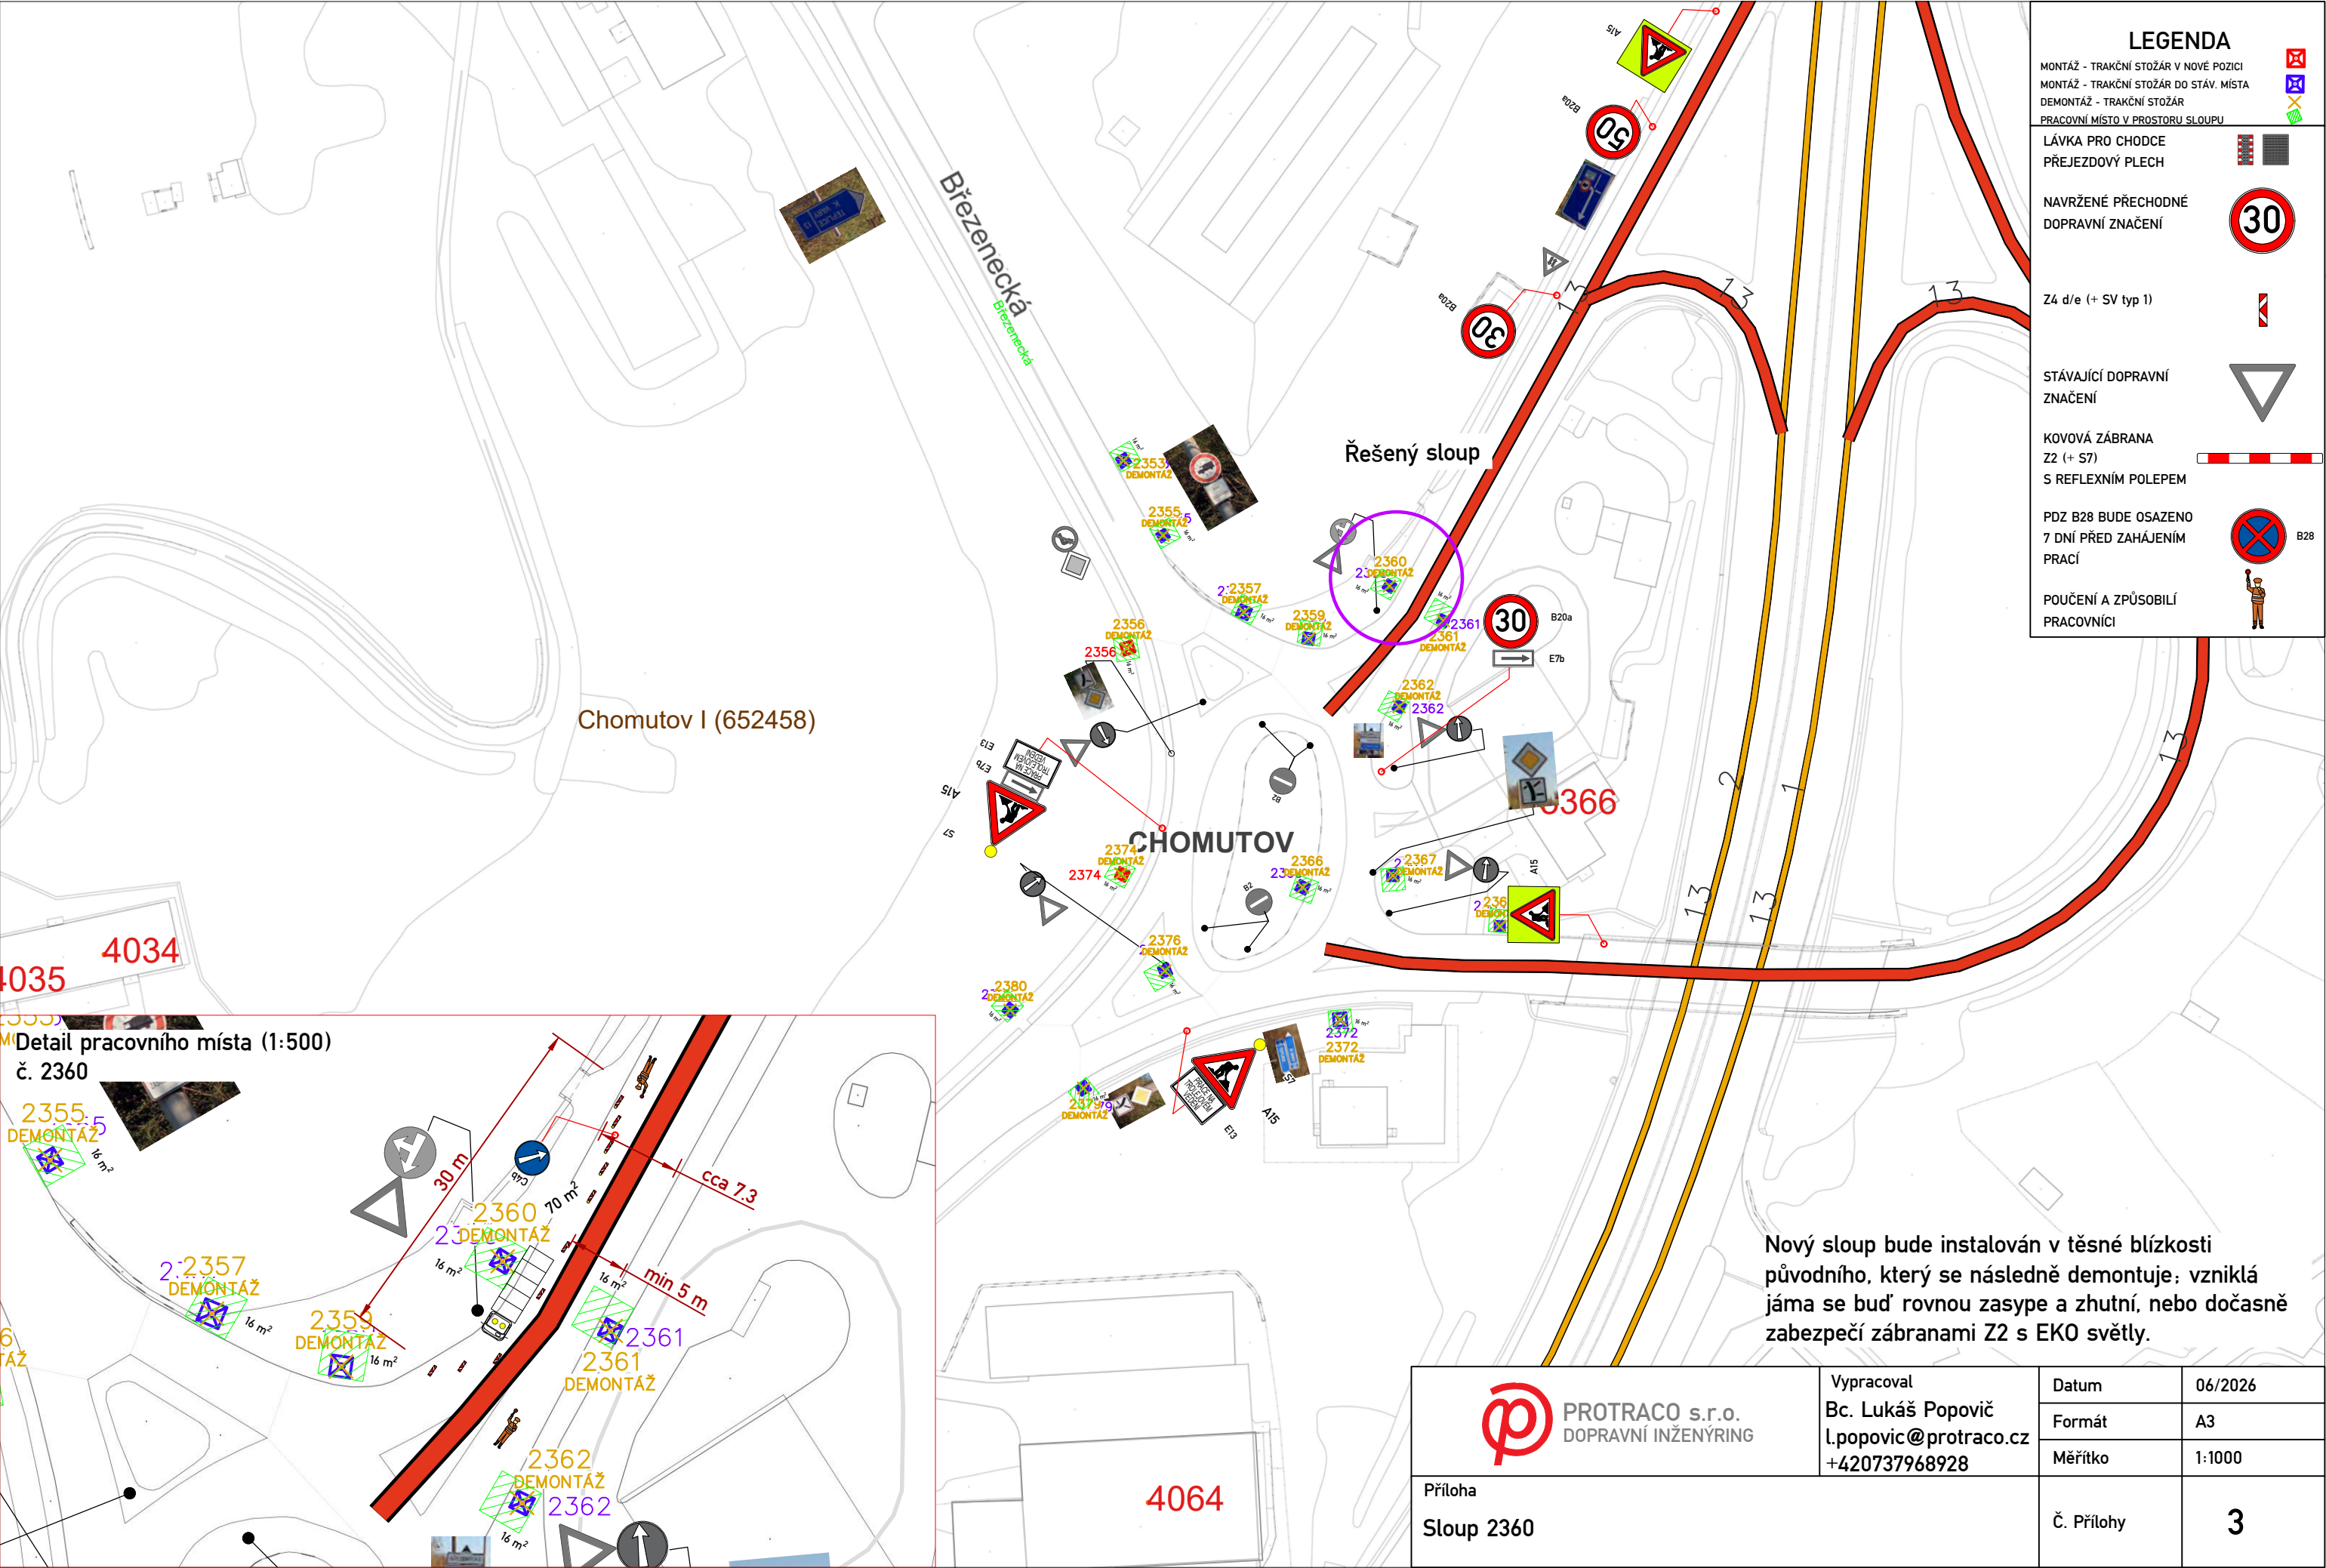


| LEGENDA                                         |  |
|-------------------------------------------------|--|
| MONTÁŽ - TRAKČNÍ STOŽÁR V NOVE POZICI           |  |
| MONTÁŽ - TRAKČNÍ STOŽÁR DO STÁV. MÍSTA          |  |
| DEMONTÁŽ - TRAKČNÍ STOŽÁR                       |  |
| PRACOVNÍ MÍSTO V PROSTORU SLOUPU                |  |
| LÁVKA PRO CHODCE                                |  |
| PŘEJEZDOVÝ PLECH                                |  |
| NAVRŽENÉ PŘECHODNÉ DOPRAVNÍ ZNAČENÍ             |  |
| Z4 d/e (+ SV typ 1)                             |  |
| STÁVAJÍCÍ DOPRAVNÍ ZNAČENÍ                      |  |
| KOVOVÁ ZÁBRANA Z2 (+ S7)                        |  |
| S REFLEXNÍM POLEPEM                             |  |
| PDZ B28 BUDE OSAZENO 7 DNÍ PŘED ZAHÁJENÍM PRACÍ |  |
| POUČENÍ A ZPŮSOBILÍ PRACOVNÍCI                  |  |

|   |                                                                           |            |         |
|---|---------------------------------------------------------------------------|------------|---------|
|  <div>PROTRACO s.r.o.<br/>DOPRAVNÍ INŽENÝRING</div> | Vypracoval<br>Bc. Lukáš Popovič<br>l.popovic@protraco.cz<br>+420737968928 | Datum      | 06/2026 |
|   |                                                                           | Formát     | A3      |
|   |                                                                           | Měřítko    | 1:1000  |
| Příloha<br>Sloup 2360   |                                                                           | Č. Přílohy | 3       |

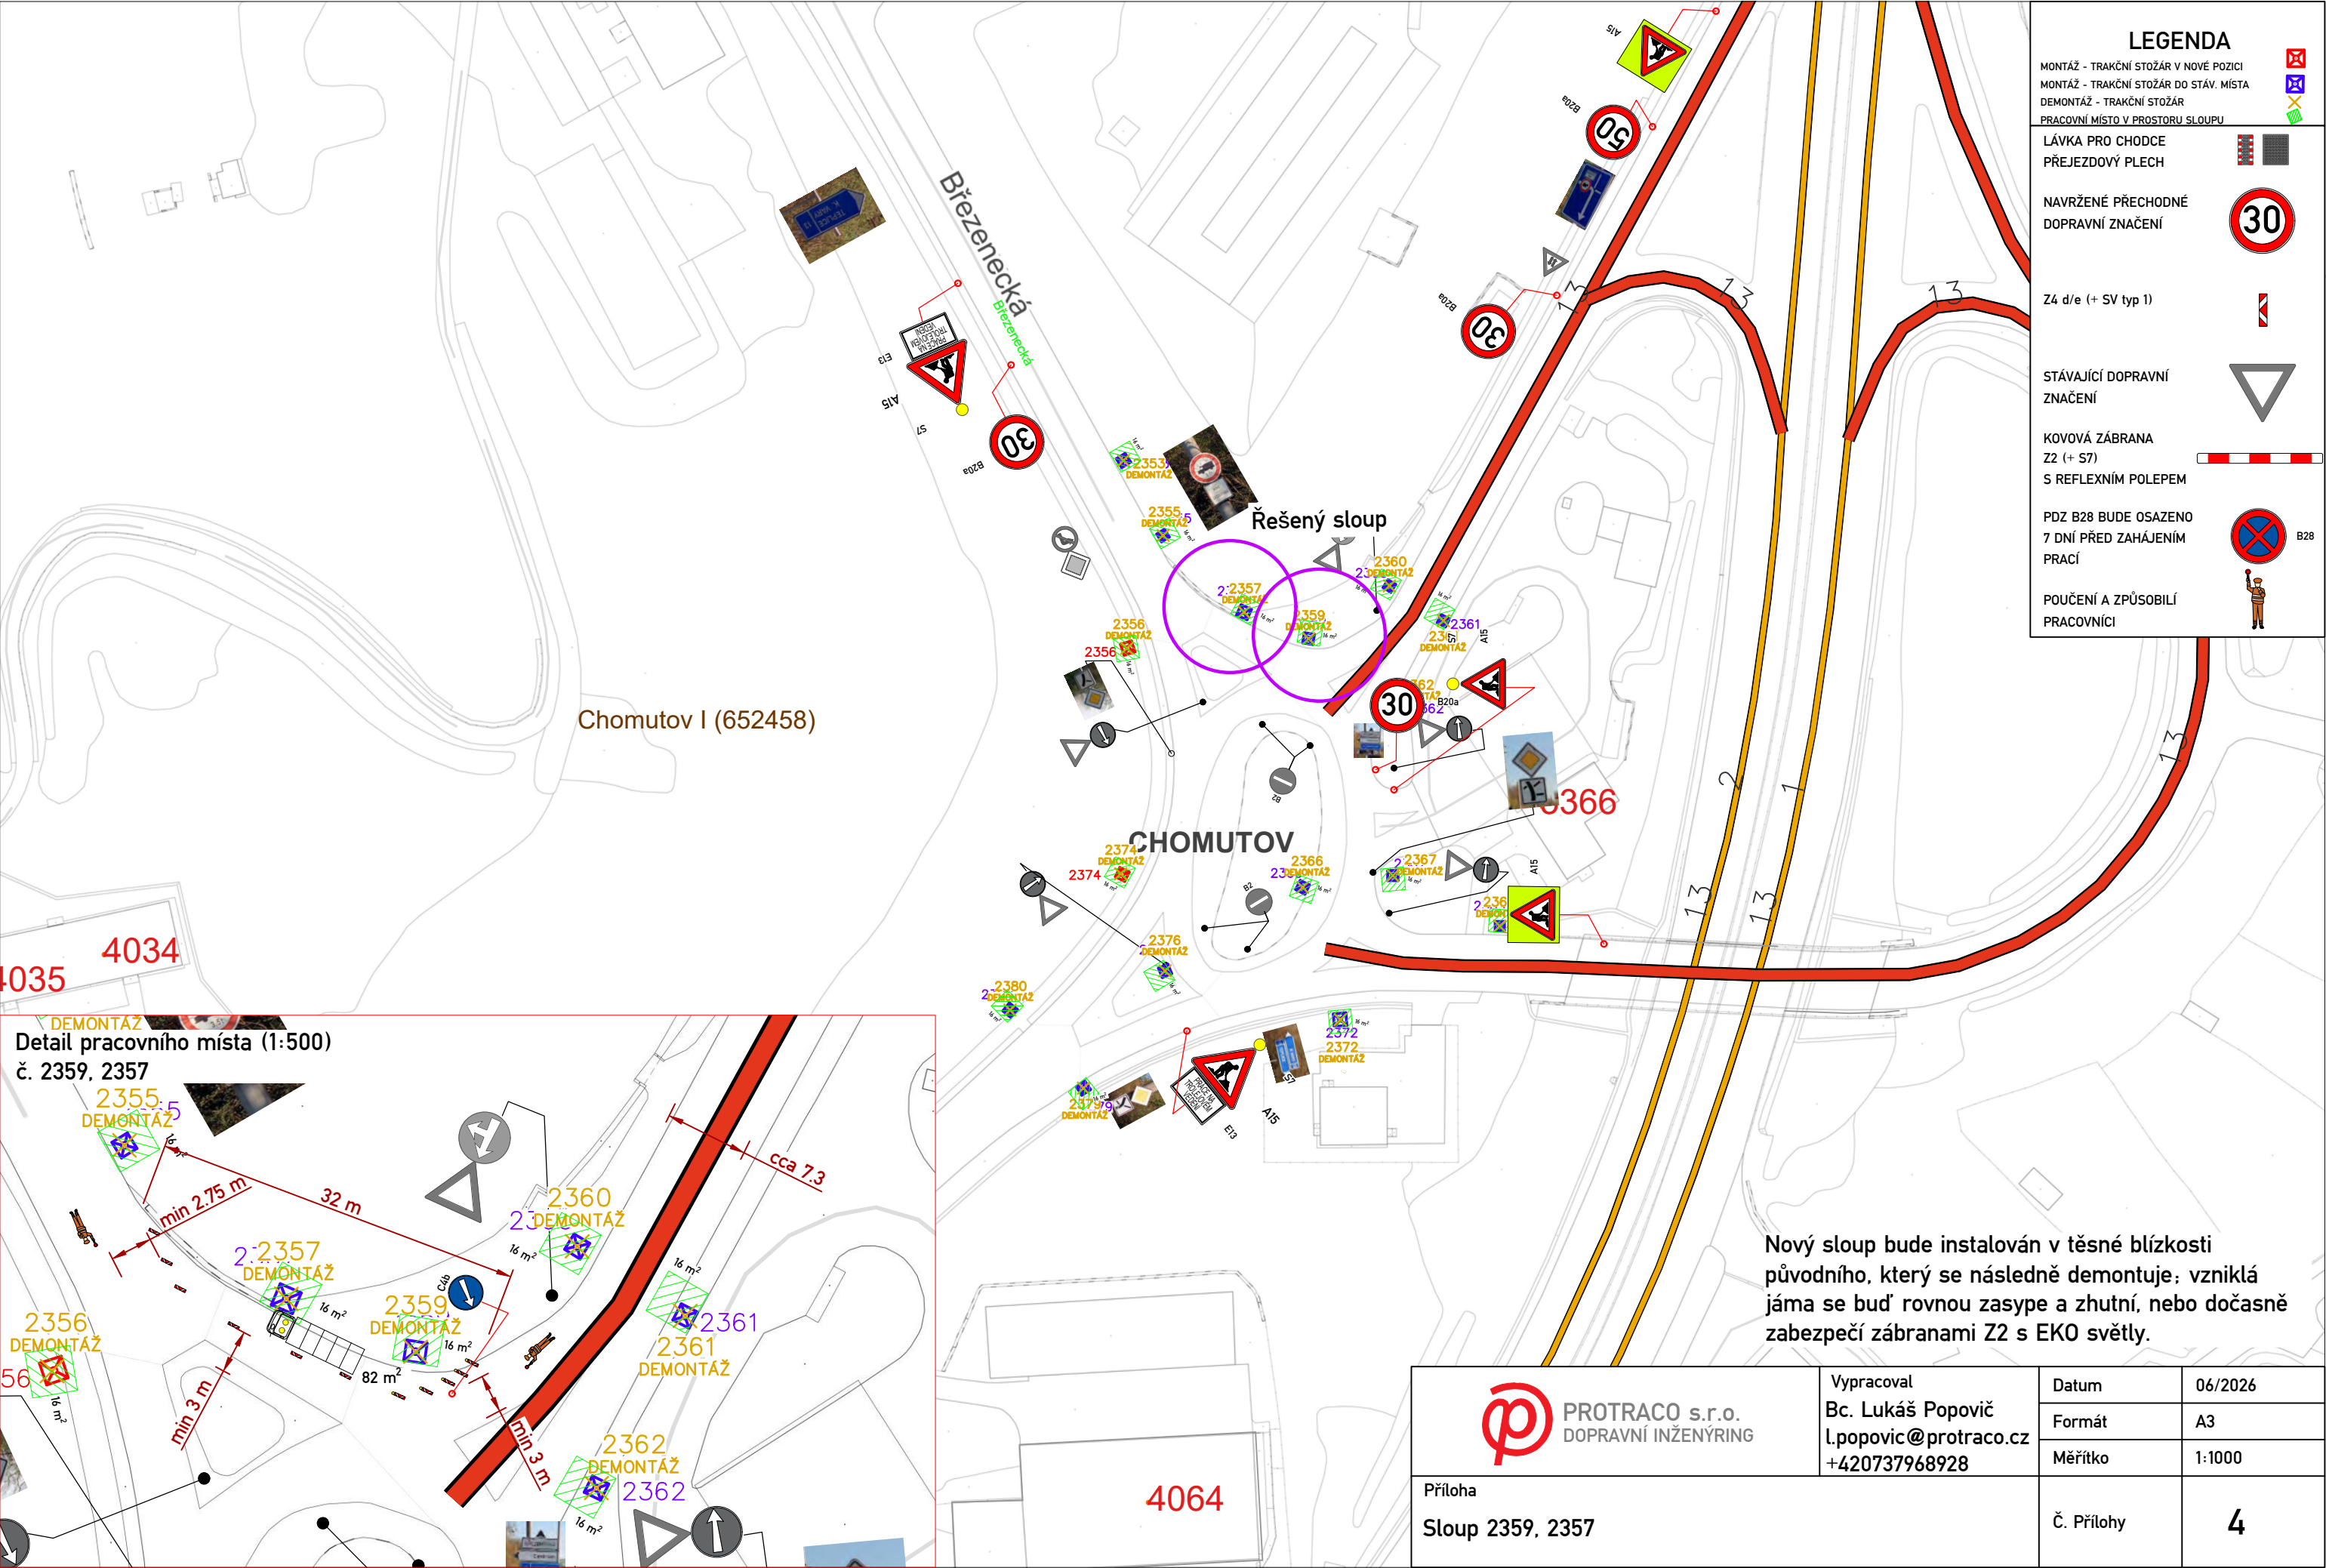


| LEGENDA                                         |  |
|-------------------------------------------------|--|
| MONTÁŽ - TRAKČNÍ STOŽÁR V NOVE POZICI           |  |
| MONTÁŽ - TRAKČNÍ STOŽÁR DO STÁV. MÍSTA          |  |
| DEMONTÁŽ - TRAKČNÍ STOŽÁR                       |  |
| PRACOVNÍ MÍSTO V PROSTORU SLOUPU                |  |
| LÁVKA PRO CHODCE                                |  |
| PŘEJEZDOVÝ PLECH                                |  |
| NAVRŽENÉ PŘECHODNÉ DOPRAVNÍ ZNAČENÍ             |  |
| Z4 d/e (+ SV typ 1)                             |  |
| STÁVAJÍCÍ DOPRAVNÍ ZNAČENÍ                      |  |
| KOVOVÁ ZÁBRANA Z2 (+ S7)                        |  |
| S REFLEXNÍM POLEPEM                             |  |
| PDZ B28 BUDE OSAZENO 7 DNÍ PŘED ZAHÁJENÍM PRACÍ |  |
| POUČENÍ A ZPŮSOBILÍ PRACOVNÍCI                  |  |

|   |                                        |            |         |
|---|----------------------------------------|------------|---------|
|  <div>PROTRACO s.r.o.<br/>DOPRAVNÍ INŽENÝRING</div> | Vypracoval                             | Datum      | 06/2026 |
|   | Bc. Lukáš Popovič                      | Formát     | A3      |
|   | l.popovic@protraco.cz<br>+420737968928 | Měřítko    | 1:1000  |
| Příloha<br>Sloup 2359, 2357   |                                        | Č. Přílohy | 4       |

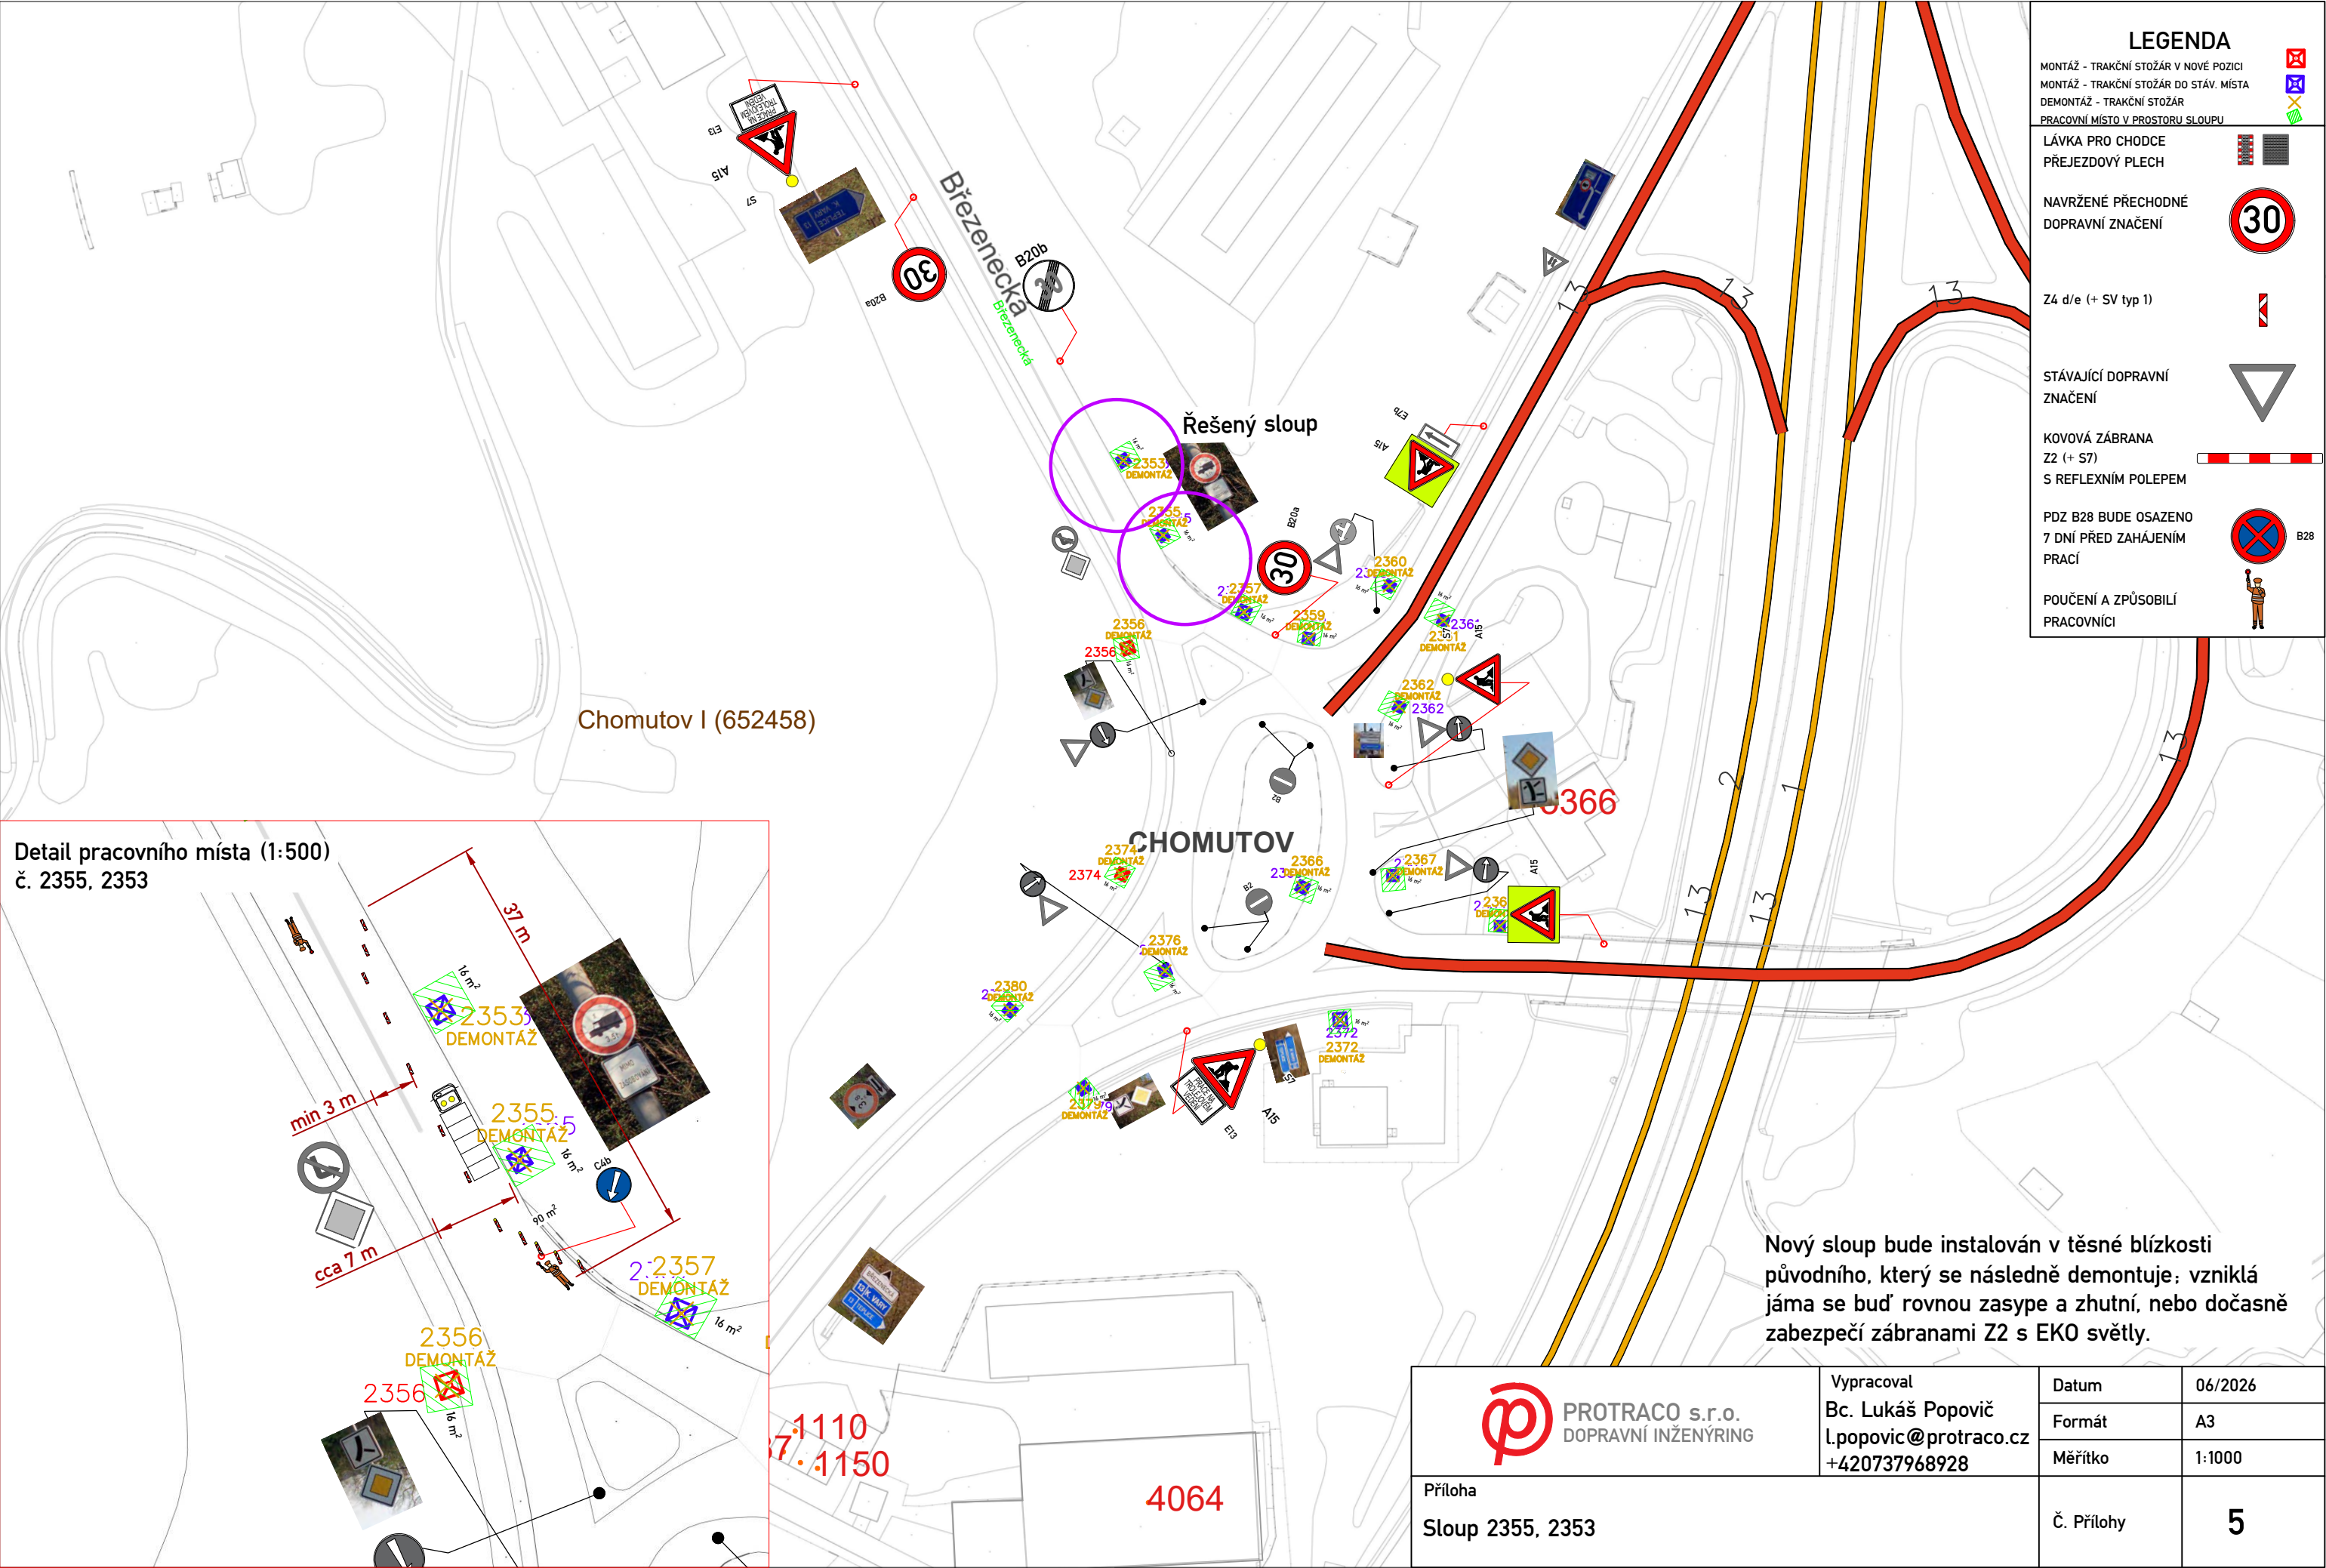



**LEGENDA**  
MONTÁŽ - TRAKČNÍ STOŽÁR V NOVE POZICI  
MONTÁŽ - TRAKČNÍ STOŽÁR DO STÁV. MÍSTA  
DEMONTÁŽ - TRAKČNÍ STOŽÁR  
PRACOVNÍ MÍSTO V PROSTORU SLOUPU  
LÁVKA PRO CHODCE  
PŘEJEZDOVÝ PLECH  
NAVRŽENÉ PŘECHODNÉ  
DOPRAVNÍ ZNAČENÍ  
Z4 d/e (+ SV typ 1)  
STÁVAJÍCÍ DOPRAVNÍ  
ZNAČENÍ  
KOVOVÁ ZÁBRANA  
Z2 (+ S7)  
S REFLEXNÍM POLEPEM  
PDZ B28 BUDE OSAZENO  
7 DNÍ PŘED ZAHÁJENÍM  
PRACÍ  
POUČENÍ A ZPŮSOBILÍ  
PRACOVNÍCI

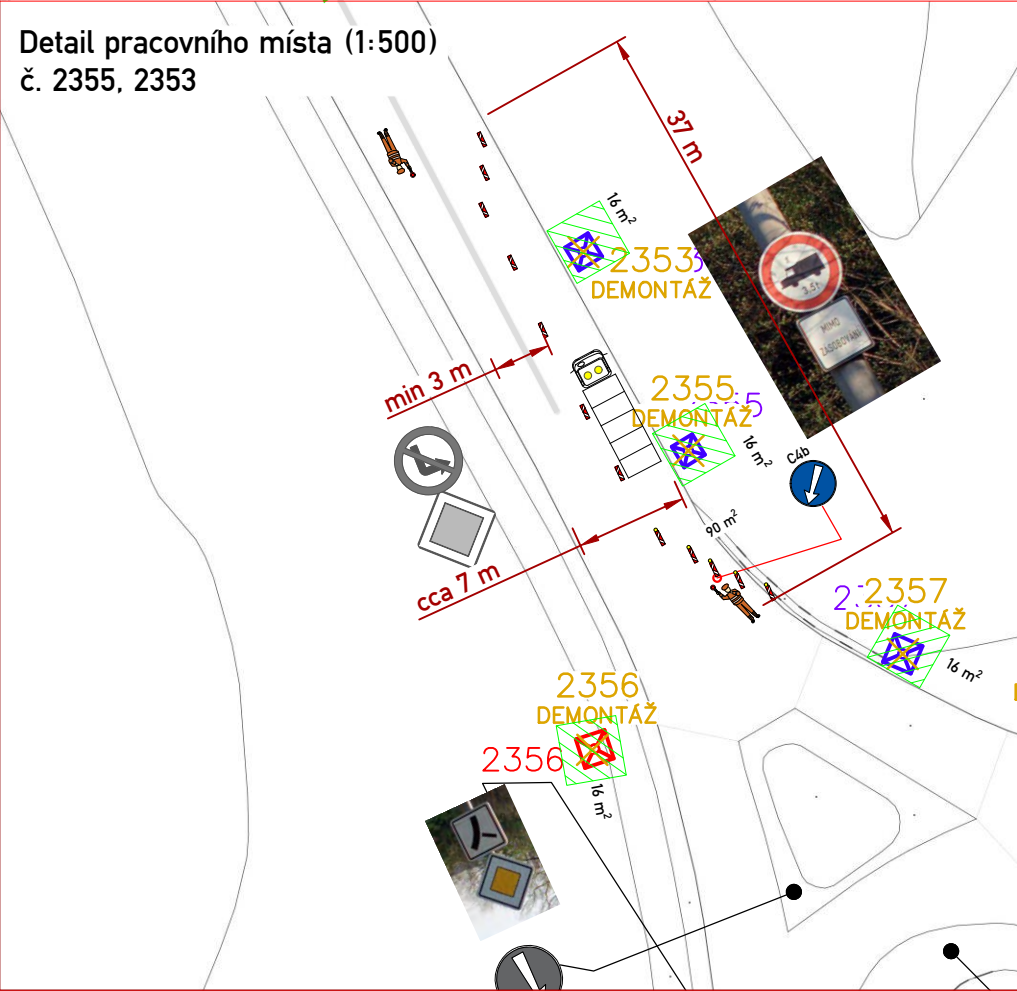


Nový sloup bude instalován v těsné blízkosti  
původního, který se následně demontuje; vzniklá  
jáma se buď rovnou zasype a zhuťní, nebo dočasně  
zabezpečí zábranami Z2 s EKO světy.

|   |                                                                           |            |         |
|---|---------------------------------------------------------------------------|------------|---------|
|  <div>PROTRACO s.r.o.<br/>DOPRAVNÍ INŽENÝRING</div> | Vypracoval<br>Bc. Lukáš Popovič<br>l.popovic@protraco.cz<br>+420737968928 | Datum      | 06/2026 |
|   |                                                                           | Formát     | A3      |
|   |                                                                           | Měřítko    | 1:1000  |
| Příloha<br>Sloup 2355, 2353   |                                                                           | Č. Přílohy | 5       |

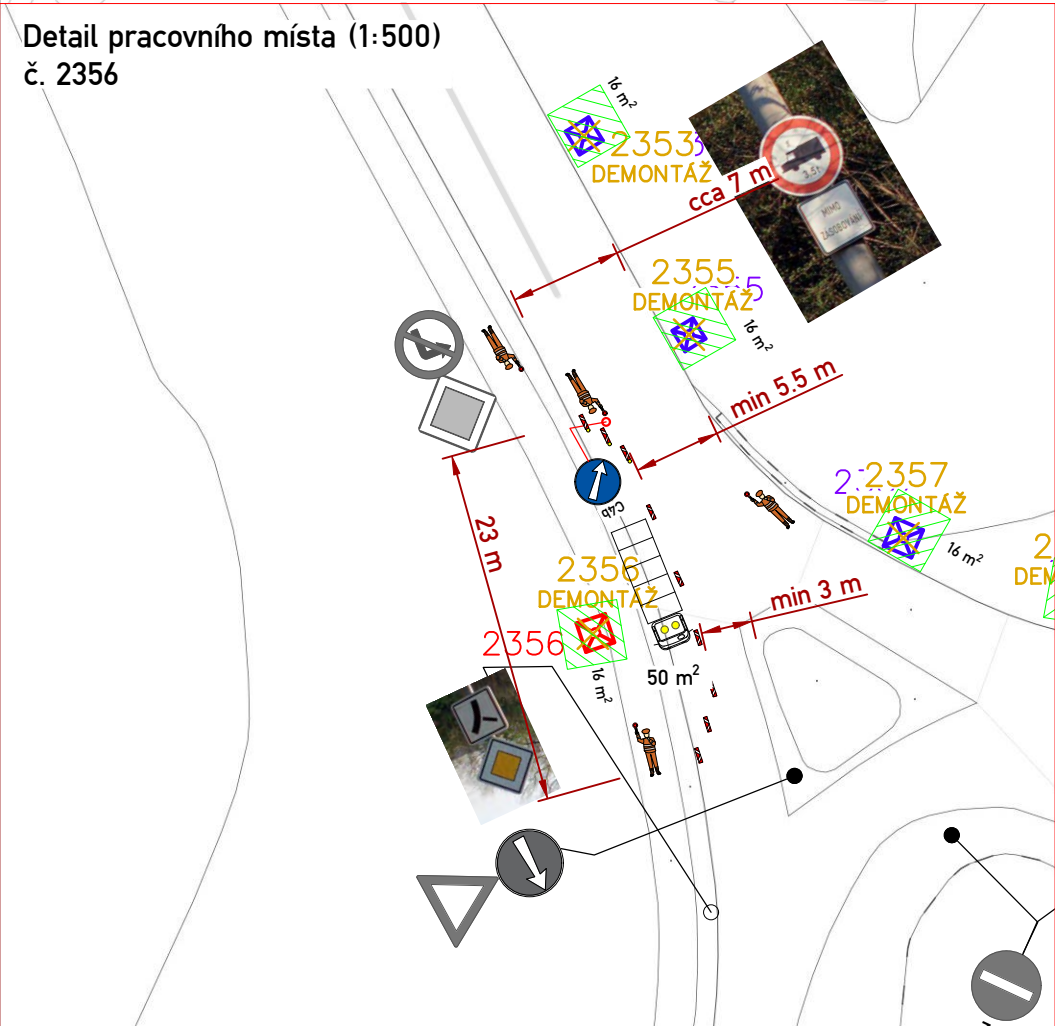

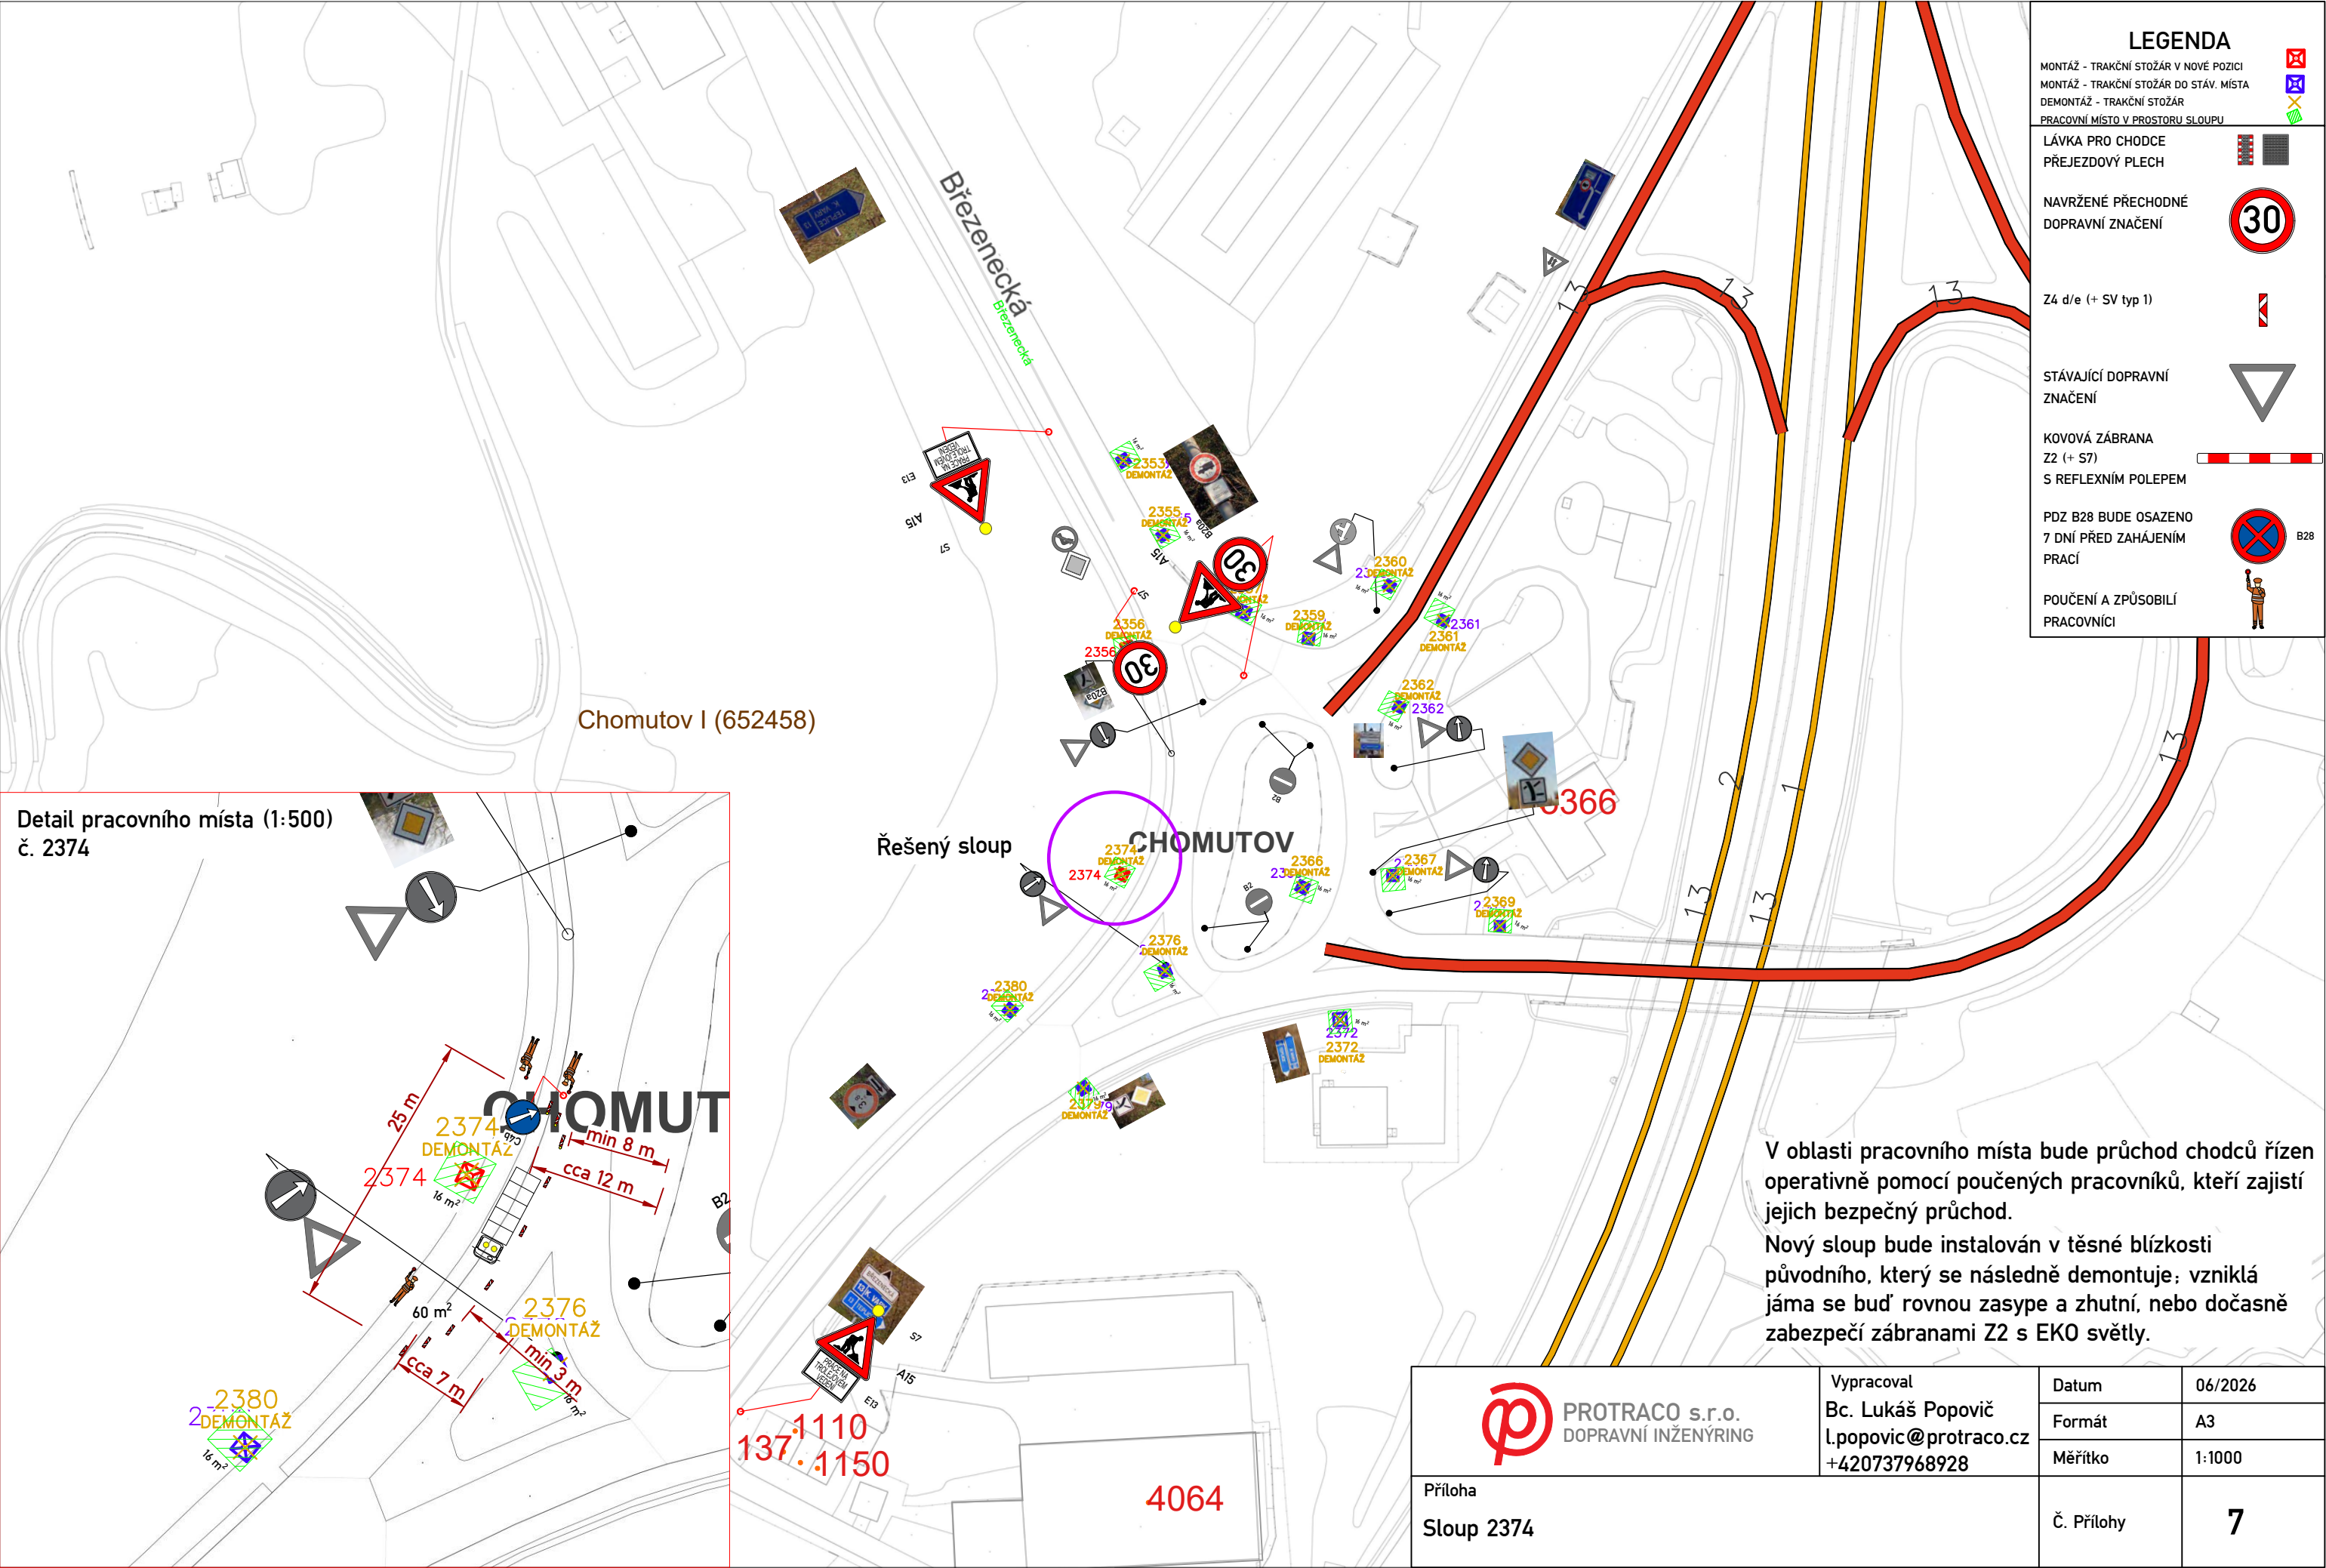


| LEGENDA                                         |  |
|-------------------------------------------------|--|
| MONTÁŽ - TRAKČNÍ STOŽÁR V NOVE POZICI           |  |
| MONTÁŽ - TRAKČNÍ STOŽÁR DO STÁV. MÍSTA          |  |
| DEMONTÁŽ - TRAKČNÍ STOŽÁR                       |  |
| PRACOVNÍ MÍSTO V PROSTORU SLOUPU                |  |
| LÁVKA PRO CHODCE                                |  |
| PŘEJEZDOVÝ PLECH                                |  |
| NAVRŽENÉ PŘECHODNÉ DOPRAVNÍ ZNAČENÍ             |  |
| Z4 d/e (+ SV typ 1)                             |  |
| STÁVAJÍCÍ DOPRAVNÍ ZNAČENÍ                      |  |
| KOVOVÁ ZÁBRANA Z2 (+ S7)                        |  |
| S REFLEXNÍM POLEPEM                             |  |
| PDZ B28 BUDE OSAZENO 7 DNÍ PŘED ZAHÁJENÍM PRACÍ |  |
| POUČENÍ A ZPŮSOBILÍ PRACOVNÍCI                  |  |

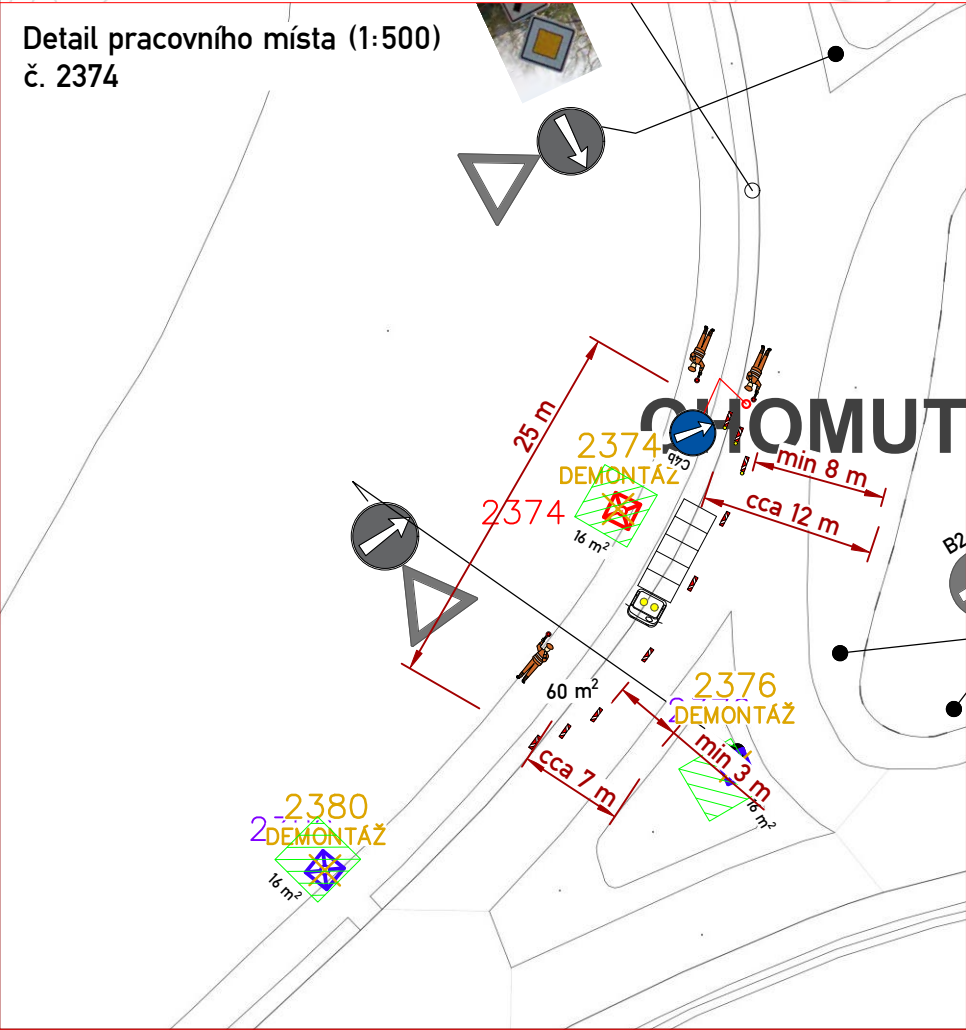

V oblasti pracovního místa bude průchod chodců řízen operativně pomocí poučených pracovníků, kteří zajistí jejich bezpečný průchod.  
Nový sloup bude instalován v těsné blízkosti původního, který se následně demontuje; vzniklá jáma se buď rovnou zasype a zhutní, nebo dočasně zabezpečí zábranami Z2 s EKO světy.

|  |                                                                           |            |         |
|--|---------------------------------------------------------------------------|------------|---------|
|  | Vypracoval<br>Bc. Lukáš Popovič<br>l.popovic@protraco.cz<br>+420737968928 | Datum      | 06/2026 |
|  |                                                                           | Formát     | A3      |
|  |                                                                           | Měřítko    | 1:1000  |
|  |                                                                           | Č. Přílohy | 7       |

Příloha  
Sloup 2374

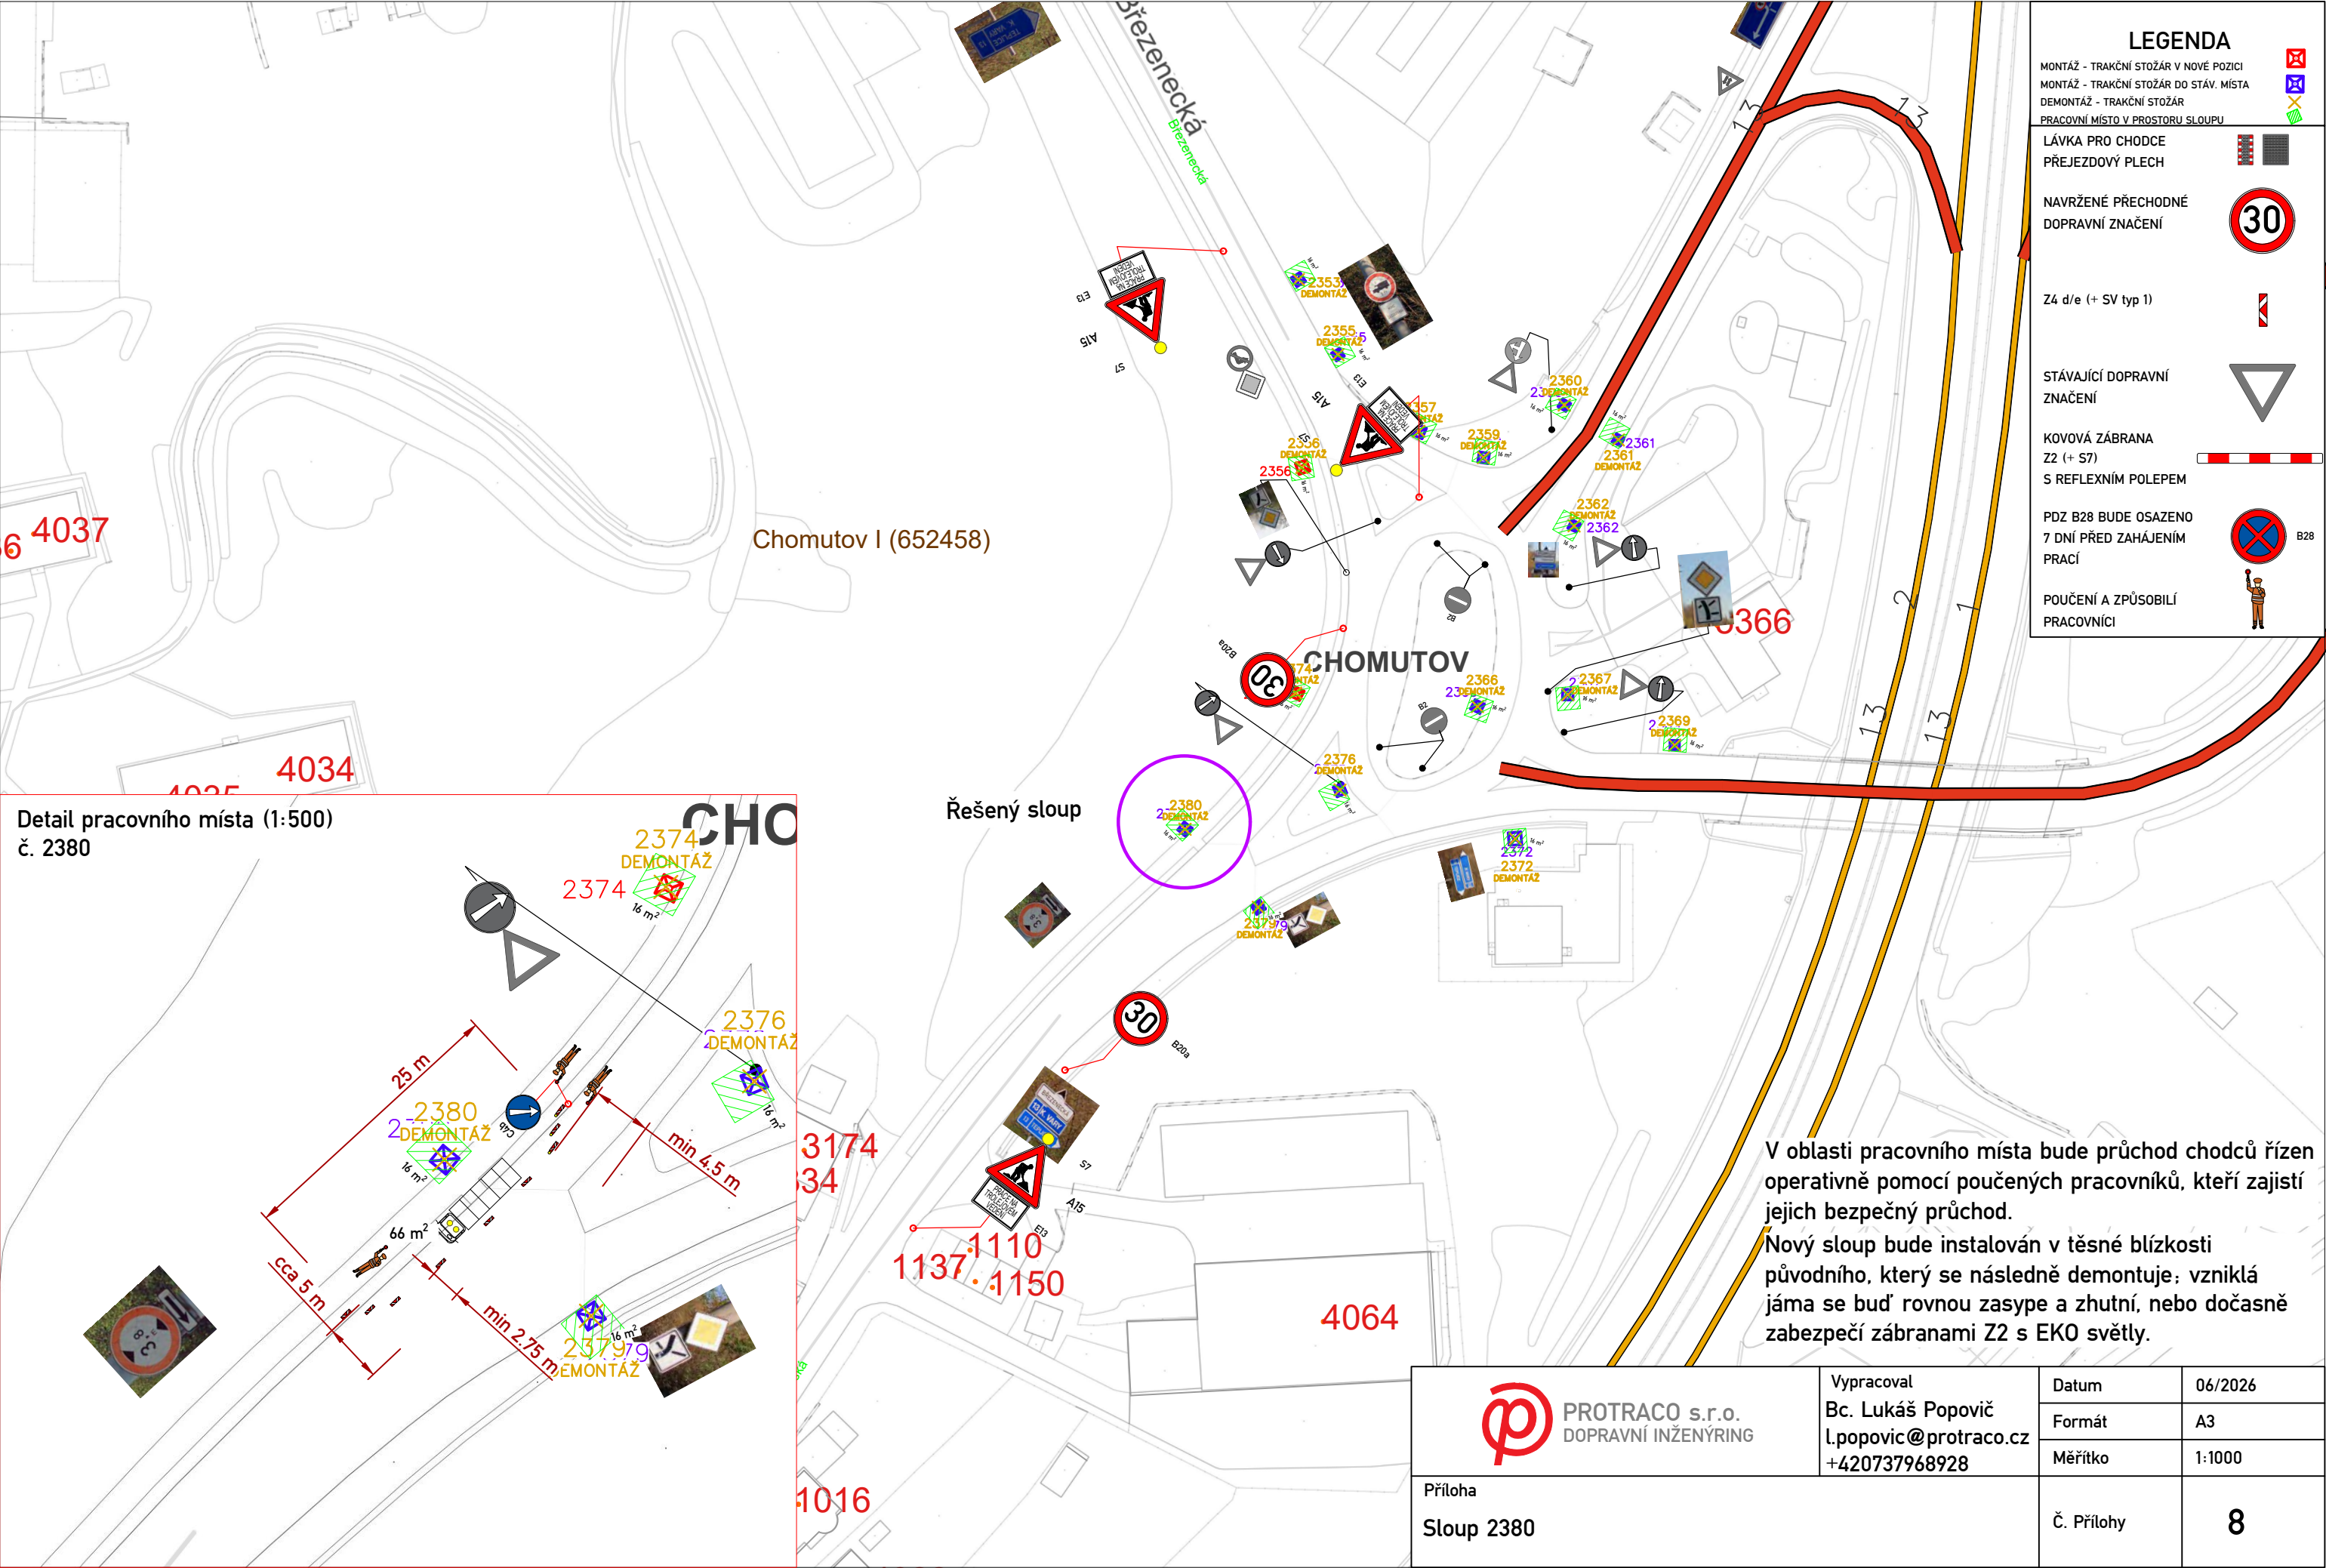

LEGENDA

MONTÁŽ - TRAKČNÍ STOŽÁR V NOVE POZICI

MONTÁŽ - TRAKČNÍ STOŽÁR DO STÁV. MÍSTA

DEMONTÁŽ - TRAKČNÍ STOŽÁR

PRACOVNÍ MÍSTO V PROSTORU SLOUPU

LÁVKA PRO CHODCE

PŘEJEZDOVÝ PLECH

NAVRŽENÉ PŘECHODNÉ DOPRAVNÍ ZNAČENÍ

30

Z4 d/e (+ SV typ 1)

STÁVAJÍCÍ DOPRAVNÍ ZNAČENÍ


KOVOVÁ ZÁBRANA Z2 (+ S7)

S REFLEXNÍM POLEPEM

PDZ B28 BUDE OSAZENO 7 DNÍ PŘED ZAHÁJENÍM PRACÍ

B28


POUČENÍ A ZPŮSOBILÍ PRACOVNÍCI

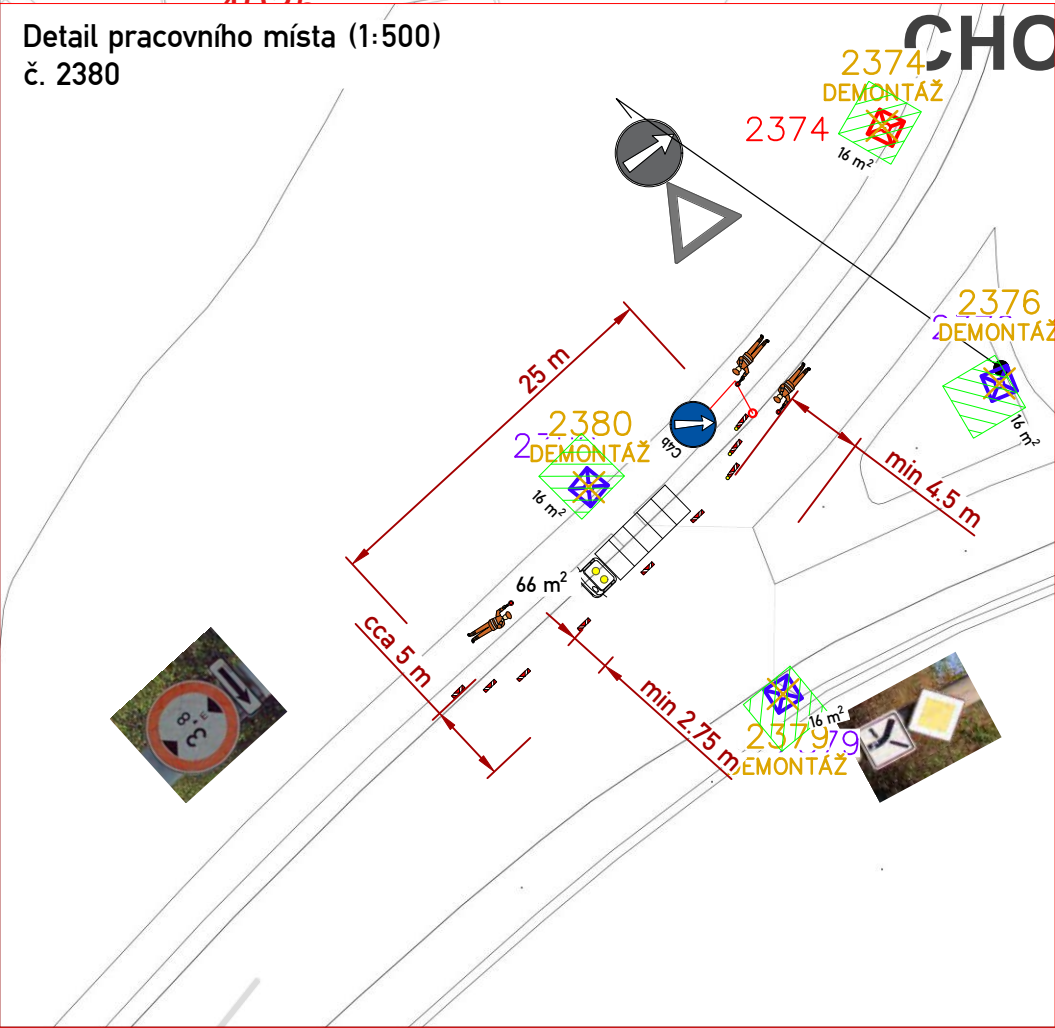

V oblasti pracovního místa bude průchod chodců řízen operativně pomocí poučených pracovníků, kteří zajistí jejich bezpečný průchod.

Nový sloup bude instalován v těsné blízkosti původního, který se následně demontuje; vzniklá jáma se buď rovnou zasype a zhutní, nebo dočasně zabezpečí zábranami Z2 s EKO světy.

|   |                                                                                  |            |          |
|---|----------------------------------------------------------------------------------|------------|----------|
|  <b>PROTRACO s.r.o.</b><br>DOPRAVNÍ INŽENÝRING | Vypracoval<br><b>Bc. Lukáš Popovič</b><br>l.popovic@protraco.cz<br>+420737968928 | Datum      | 06/2026  |
|   |                                                                                  | Formát     | A3       |
|   |                                                                                  | Měřítko    | 1:1000   |
| Příloha<br><b>Sloup 2380</b>   |                                                                                  | Č. Přílohy | <b>8</b> |

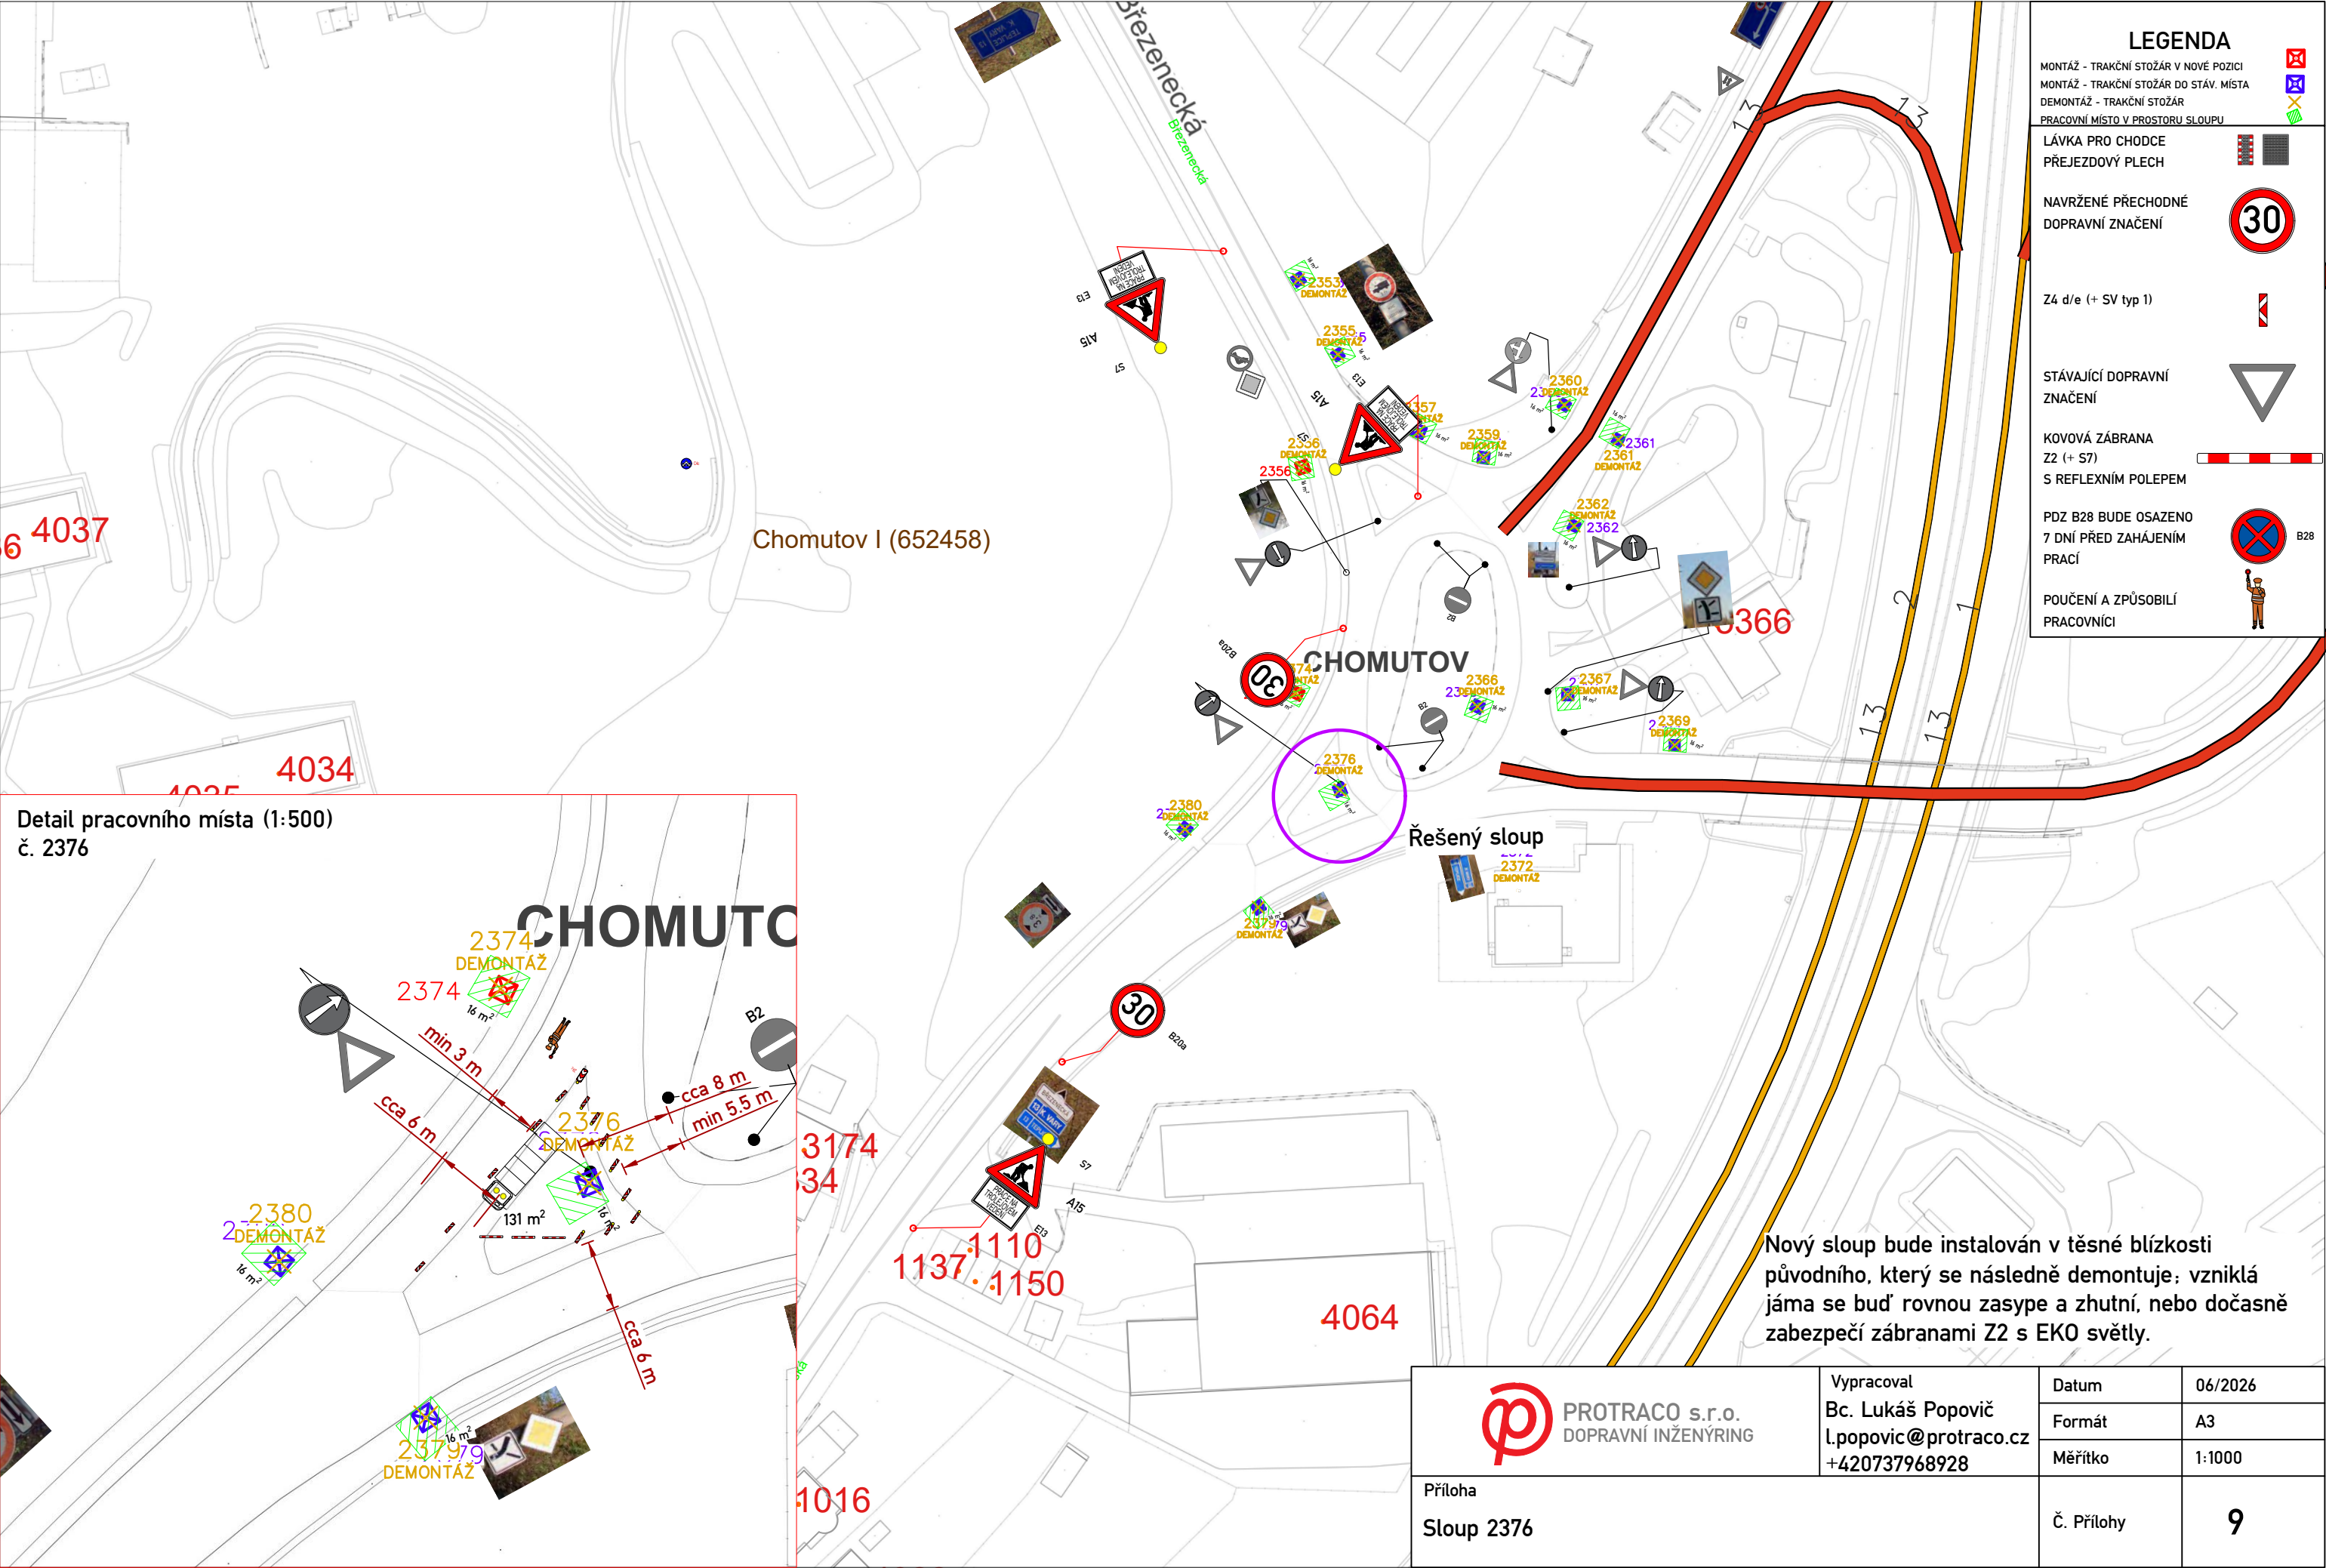

LEGENDA

MONTÁŽ - TRAKČNÍ STOŽÁR V NOVE POZICI

MONTÁŽ - TRAKČNÍ STOŽÁR DO STÁV. MÍSTA

DEMONTÁŽ - TRAKČNÍ STOŽÁR

PRACOVNÍ MÍSTO V PROSTORU SLOUPU

LÁVKA PRO CHODCE

PŘEJEZDOVÝ PLECH

NAVRŽENÉ PŘECHODNÉ DOPRAVNÍ ZNAČENÍ

30

Z4 d/e (+ SV typ 1)

STÁVAJÍCÍ DOPRAVNÍ ZNAČENÍ


KOVOVÁ ZÁBRANA Z2 (+ S7)

S REFLEXNÍM POLEPEM

PDZ B28 BUDE OSAZENO 7 DNÍ PŘED ZAHÁJENÍM PRACÍ


B28

POUČENÍ A ZPŮSOBILÍ PRACOVNÍCI

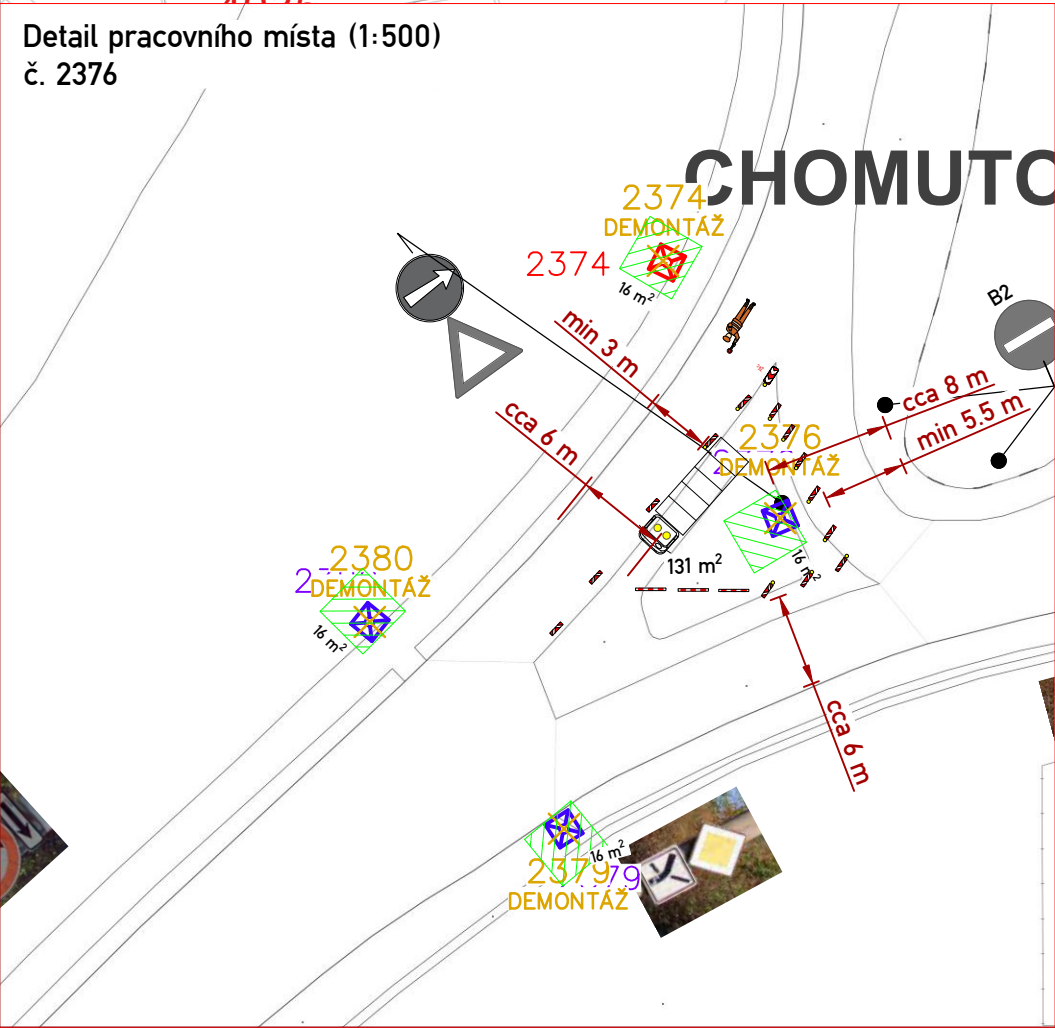

Nový sloup bude instalován v těsné blízkosti původního, který se následně demontuje; vzniklá jáma se buď rovnou zasype a zhutní, nebo dočasně zabezpečí zábranami Z2 s EKO světly.

|   |                                                                           |            |         |
|---|---------------------------------------------------------------------------|------------|---------|
|  <div>PROTRACO s.r.o.<br/>DOPRAVNÍ INŽENÝRING</div> | Vypracoval<br>Bc. Lukáš Popovič<br>l.popovic@protraco.cz<br>+420737968928 | Datum      | 06/2026 |
|   |                                                                           | Formát     | A3      |
|   |                                                                           | Měřítko    | 1:1000  |
| Příloha<br>Sloup 2376   |                                                                           | Č. Přílohy | 9       |

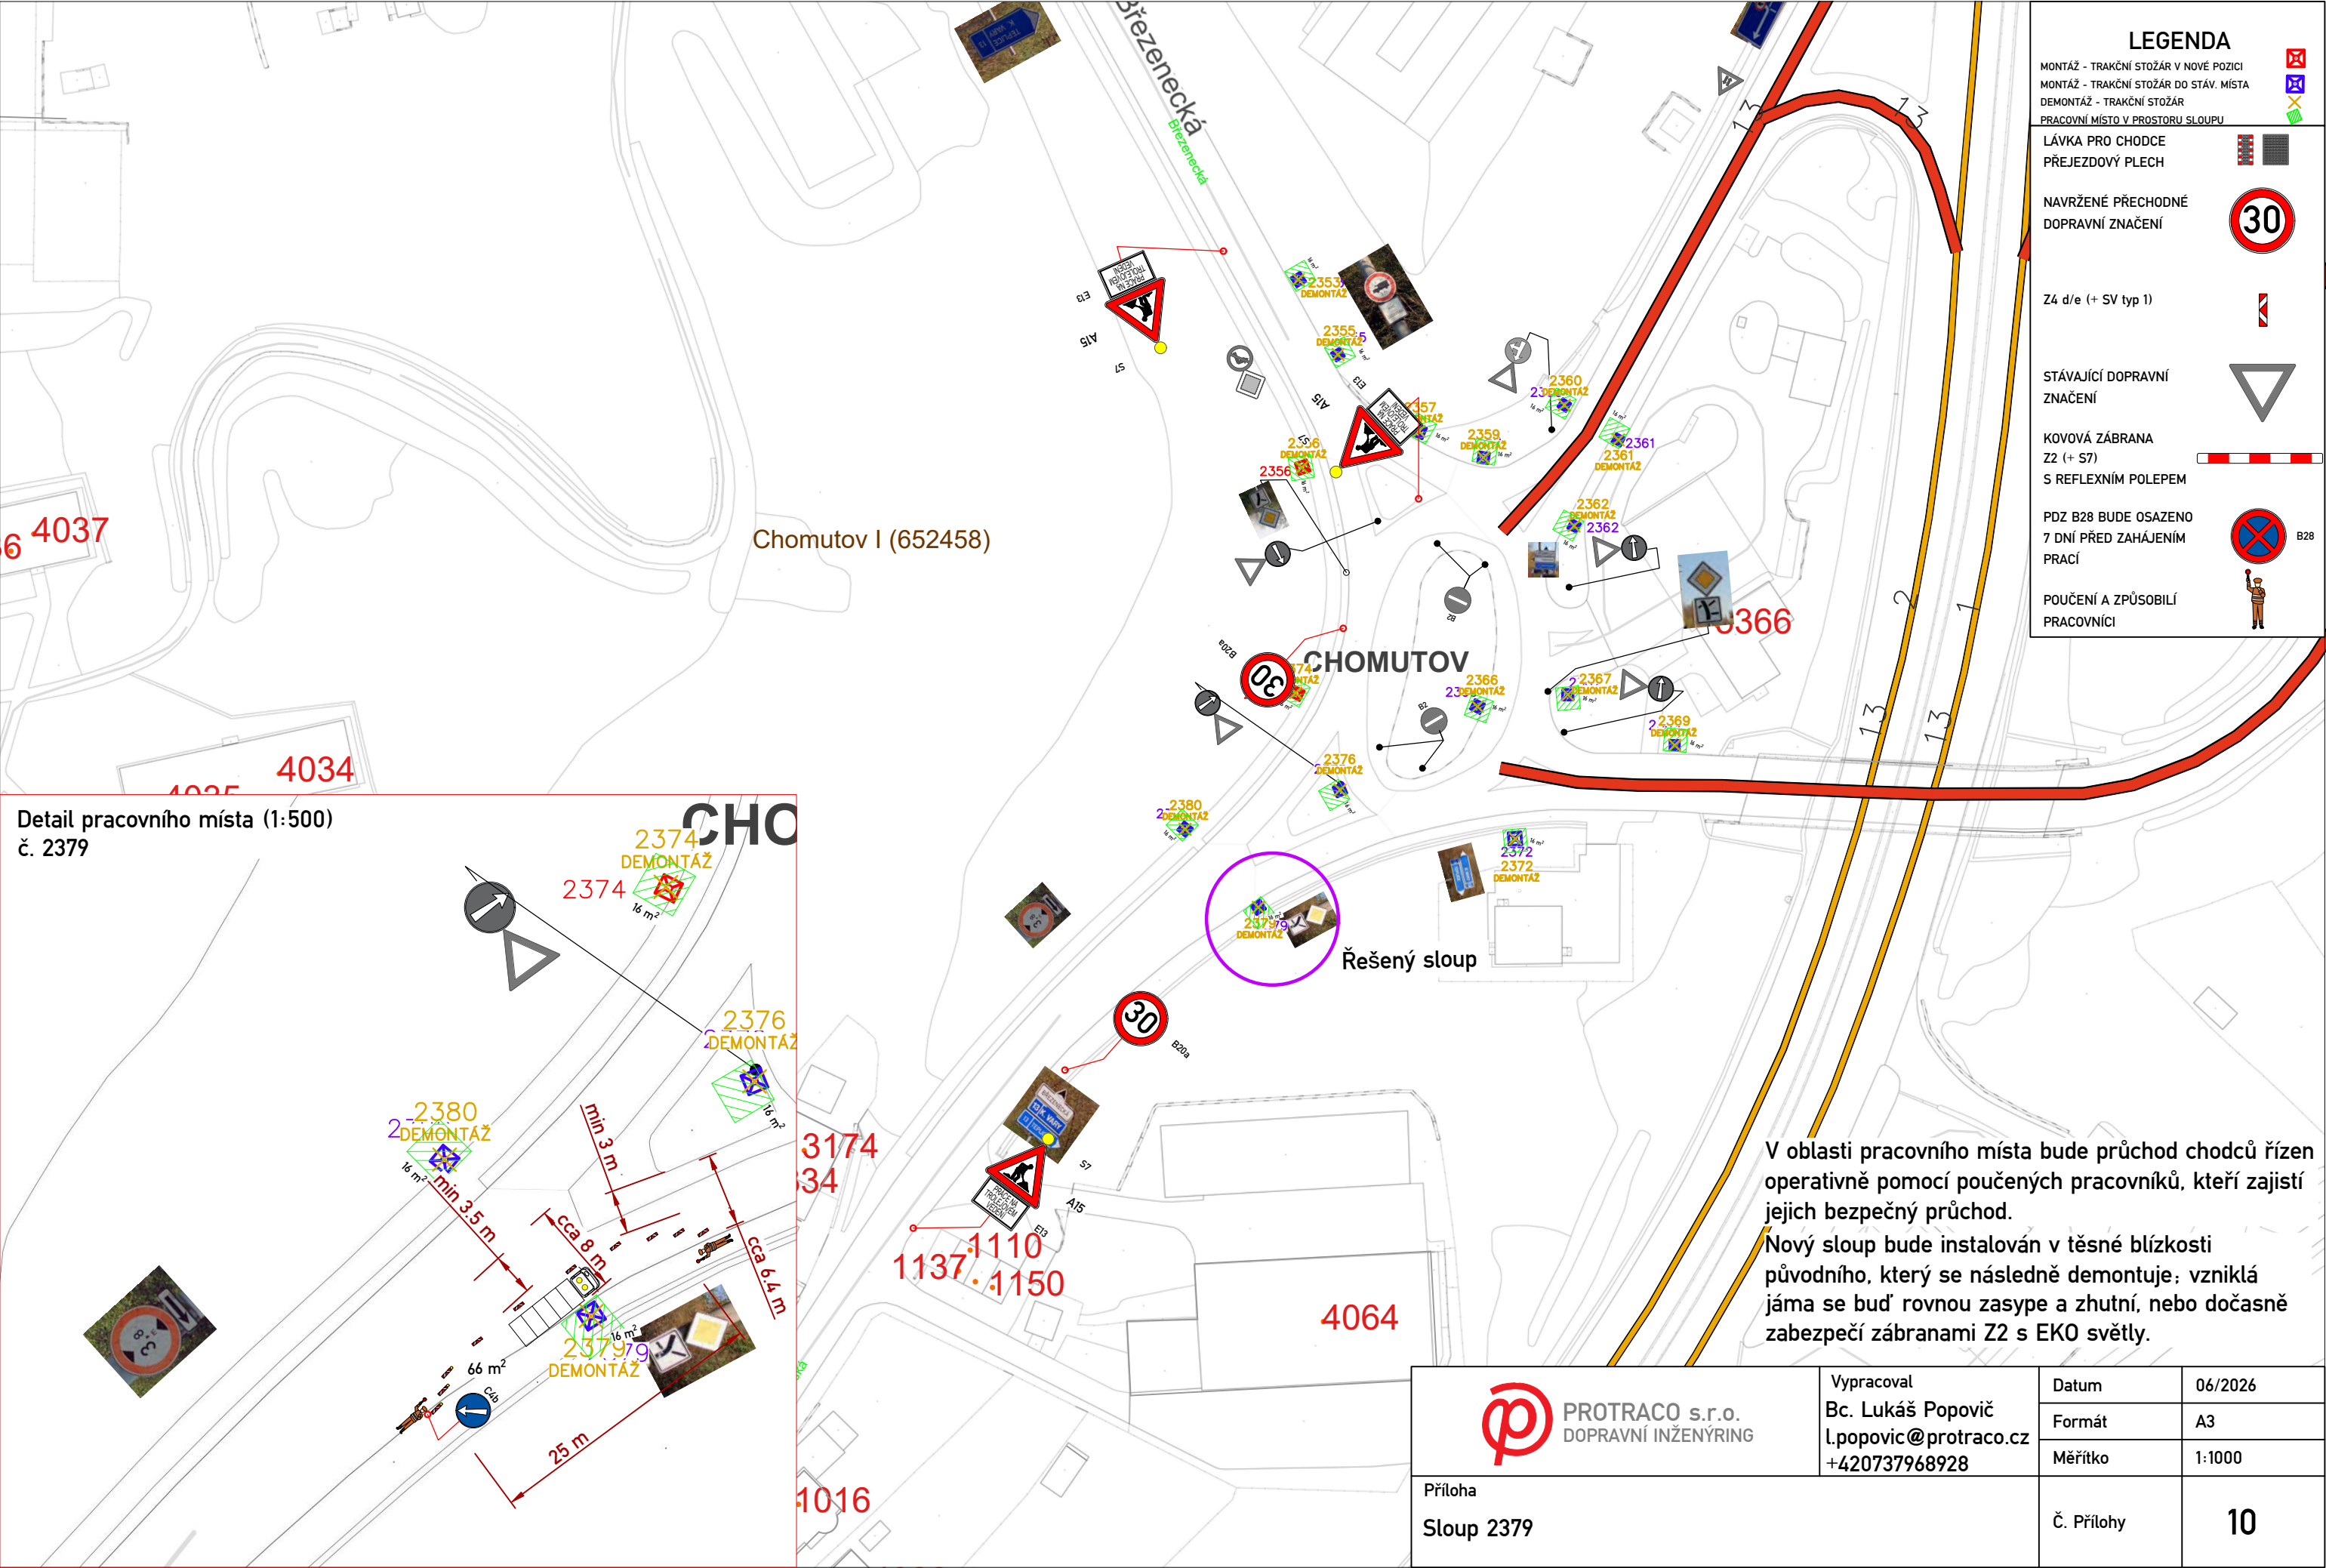

LEGENDA

MONTÁŽ - TRAKČNÍ STOŽÁR V NOVE POZICI

MONTÁŽ - TRAKČNÍ STOŽÁR DO STÁV. MÍSTA

DEMONTÁŽ - TRAKČNÍ STOŽÁR

PRACOVNÍ MÍSTO V PROSTORU SLOUPU

LÁVKA PRO CHODCE

PŘEJEZDOVÝ PLECH

NAVRŽENÉ PŘECHODNÉ DOPRAVNÍ ZNAČENÍ

30

Z4 d/e (+ SV typ 1)

STÁVAJÍCÍ DOPRAVNÍ ZNAČENÍ


KOVOVÁ ZÁBRANA Z2 (+ S7)

S REFLEXNÍM POLEPEM

PDZ B28 BUDE OSAZENO 7 DNÍ PŘED ZAHÁJENÍM PRACÍ

B28


POUČENÍ A ZPŮSOBILÍ PRACOVNÍCI

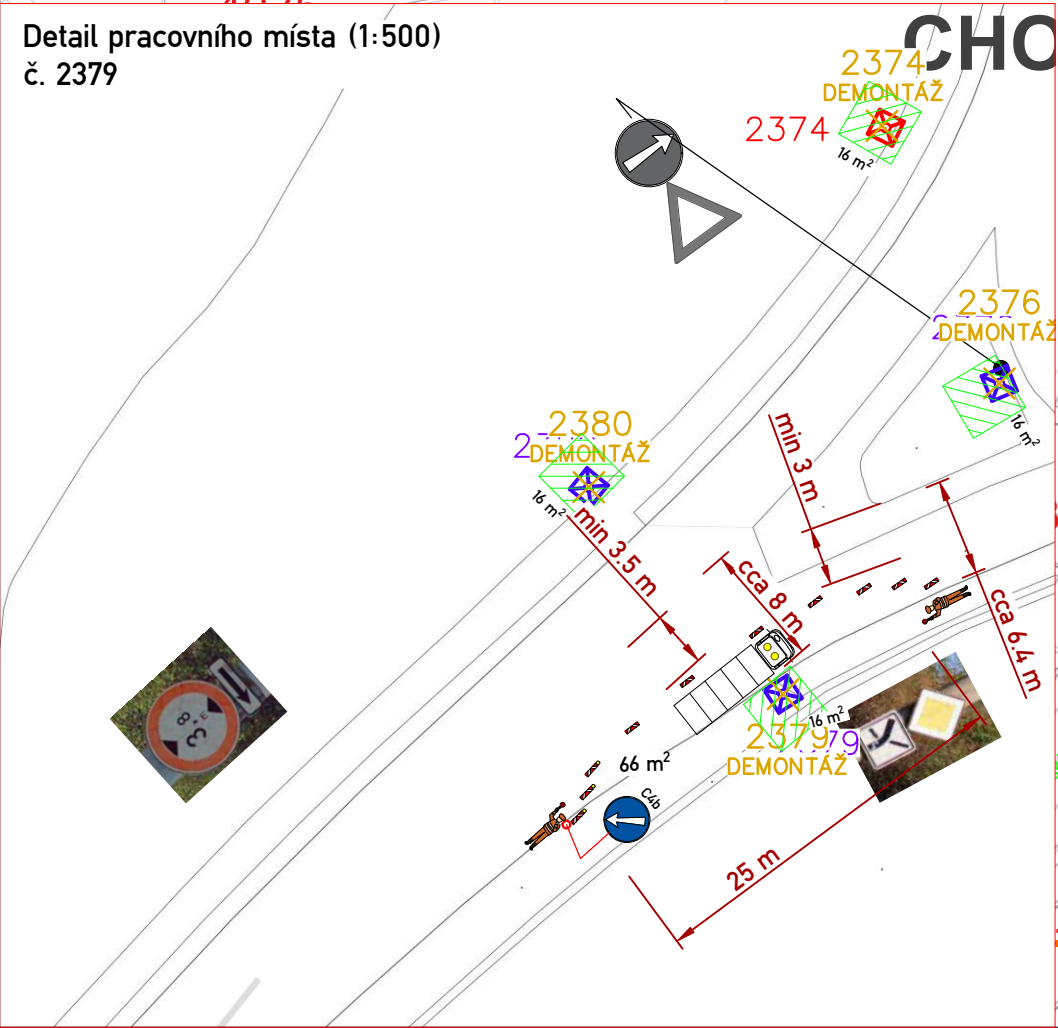

V oblasti pracovního místa bude průchod chodců řízen operativně pomocí poučených pracovníků, kteří zajistí jejich bezpečný průchod.

Nový sloup bude instalován v těsné blízkosti původního, který se následně demontuje; vzniklá jáma se buď rovnou zasype a zhutní, nebo dočasně zabezpečí zábranami Z2 s EKO světy.

|   |                                        |            |         |
|---|----------------------------------------|------------|---------|
|  PROTRACO s.r.o.<br>DOPRAVNÍ INŽENÝRING | Vypracoval                             | Datum      | 06/2026 |
|   | Bc. Lukáš Popovič                      | Formát     | A3      |
|   | l.popovic@protraco.cz<br>+420737968928 | Měřítko    | 1:1000  |
| Příloha<br>Sloup 2379   |                                        | Č. Přílohy | 10      |

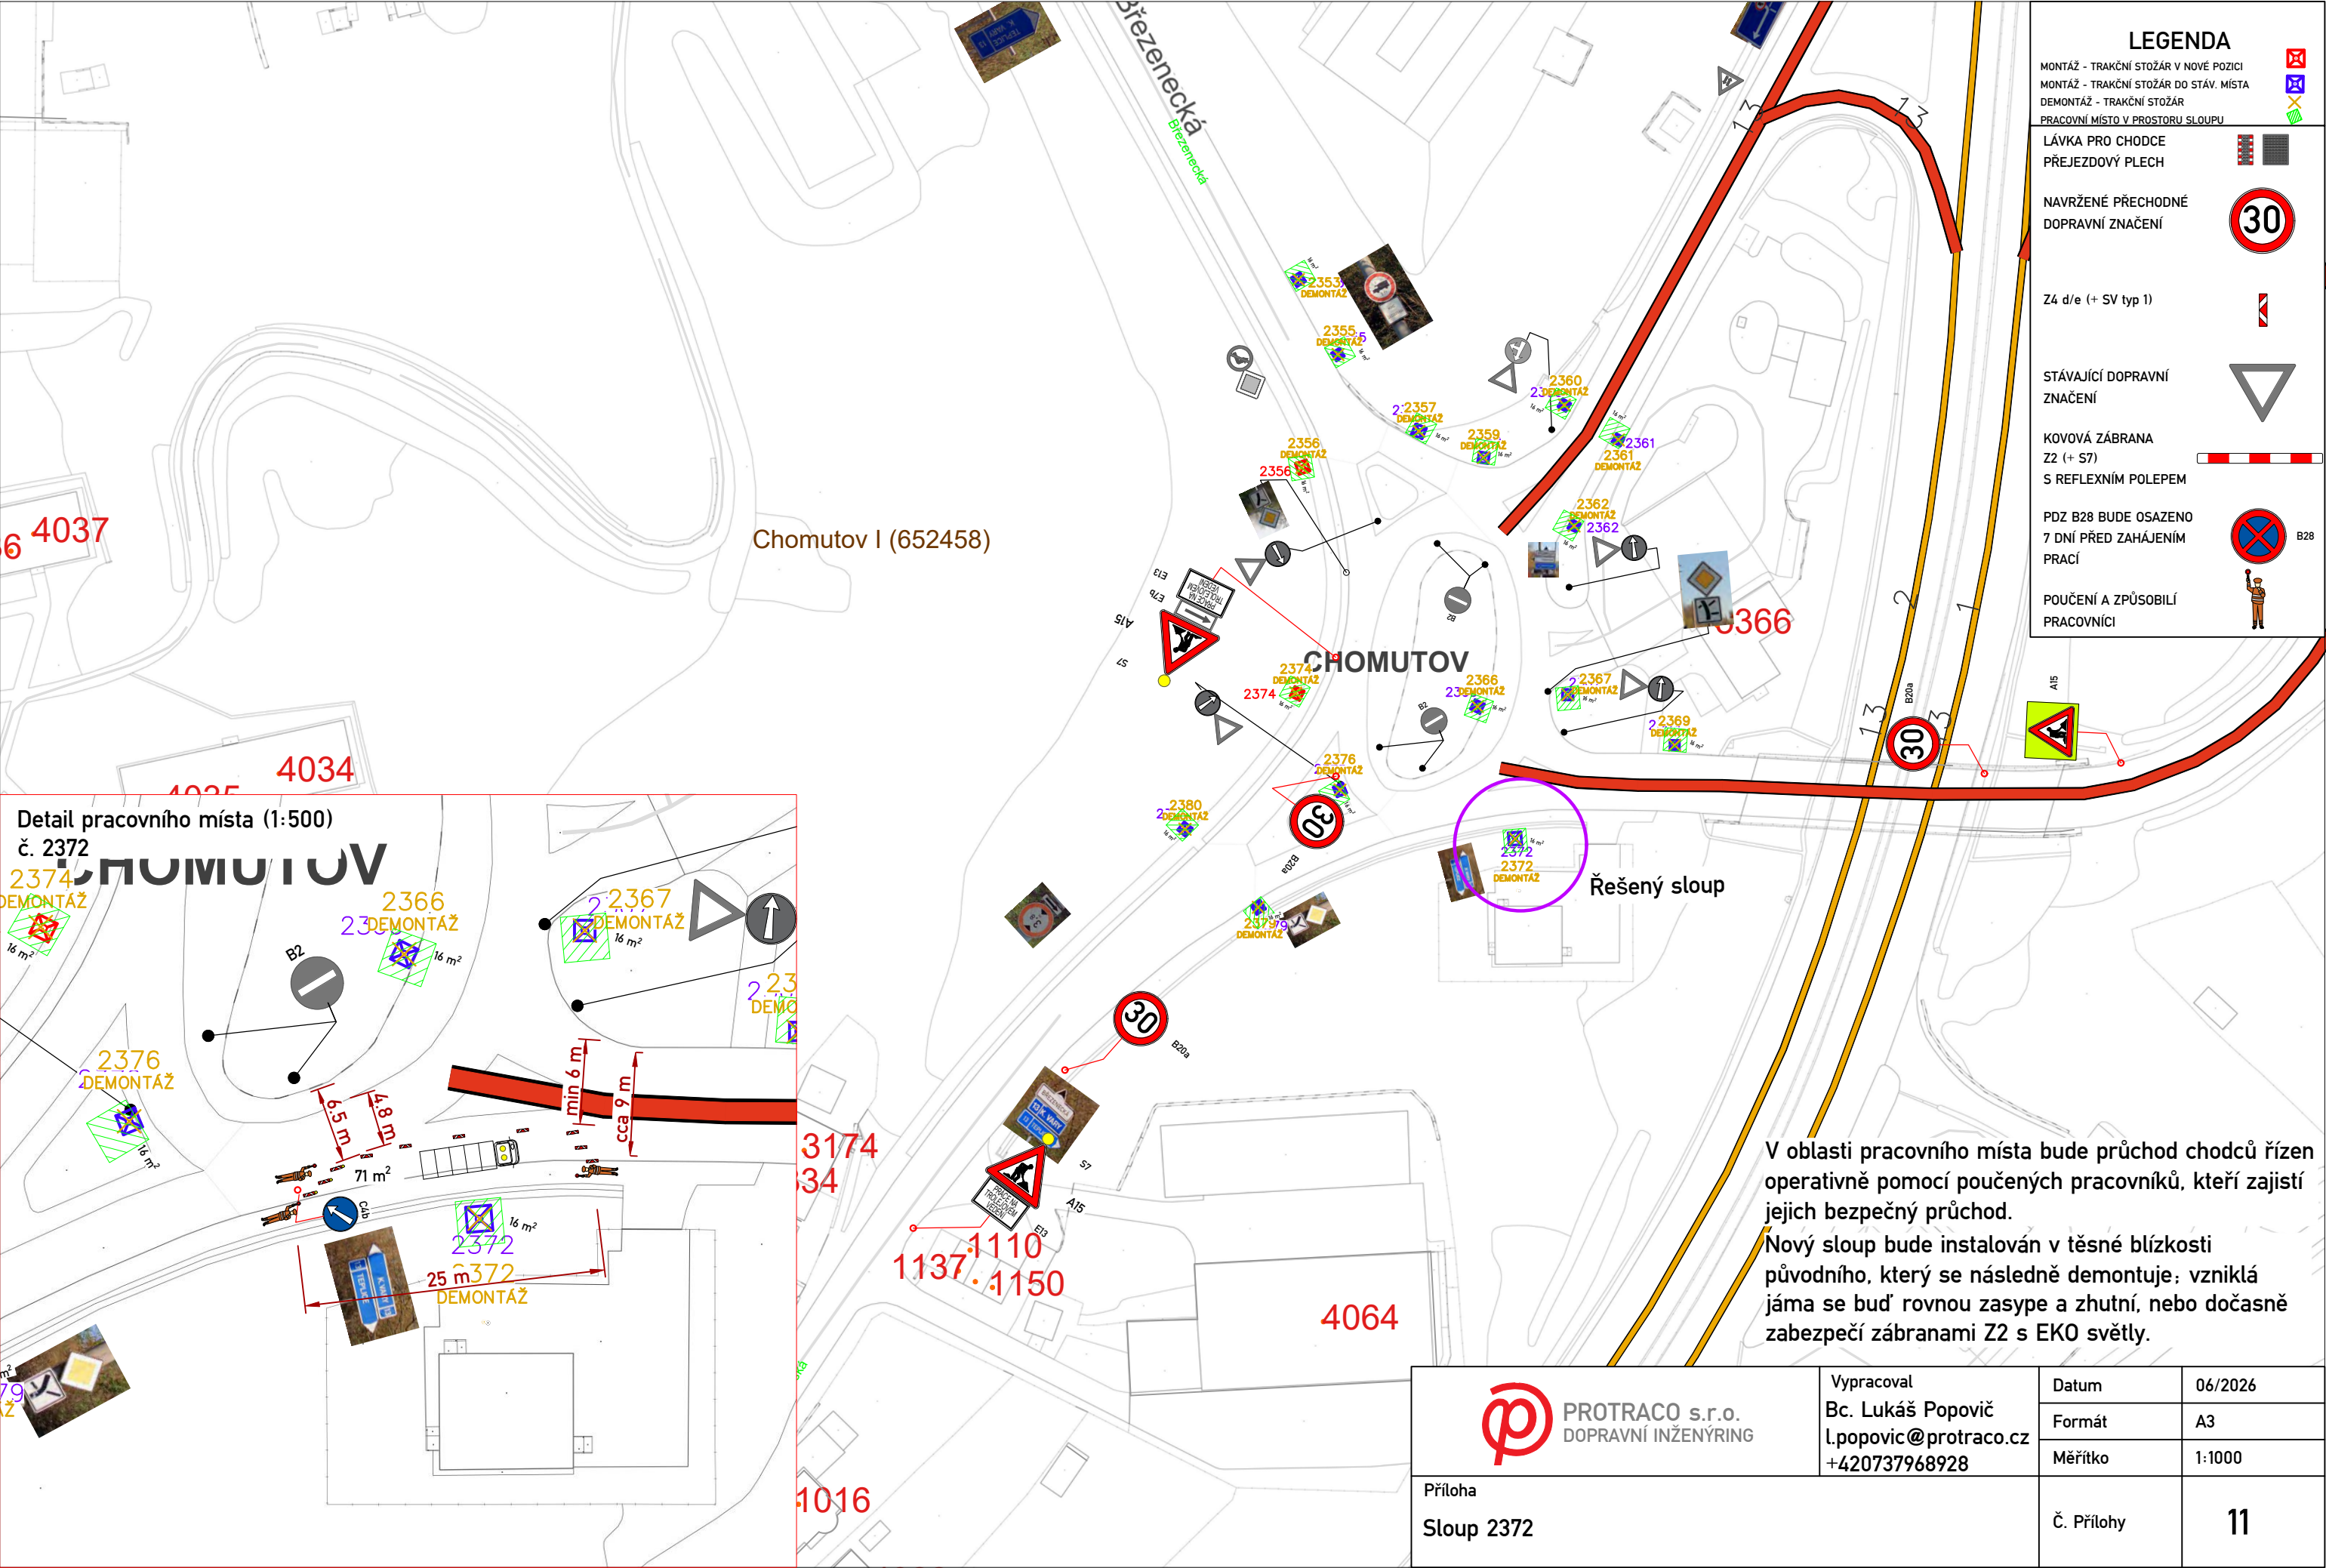

LEGENDA

MONTÁŽ - TRAKČNÍ STOŽÁR V NOVE POZICI

MONTÁŽ - TRAKČNÍ STOŽÁR DO STÁV. MÍSTA

DEMONTÁŽ - TRAKČNÍ STOŽÁR

PRACOVNÍ MÍSTO V PROSTORU SLOUPU

LÁVKA PRO CHODCE

PŘEJEZDOVÝ PLECH

NAVRŽENÉ PŘECHODNÉ DOPRAVNÍ ZNAČENÍ

30

Z4 d/e (+ SV typ 1)

STÁVAJÍCÍ DOPRAVNÍ ZNAČENÍ


KOVOVÁ ZÁBRANA Z2 (+ S7)

S REFLEXNÍM POLEPEM

PDZ B28 BUDE OSAŽENO 7 DNÍ PŘED ZAHÁJENÍM PRACÍ

B28


POUČENÍ A ZPŮSOBILÍ PRACOVNÍCI

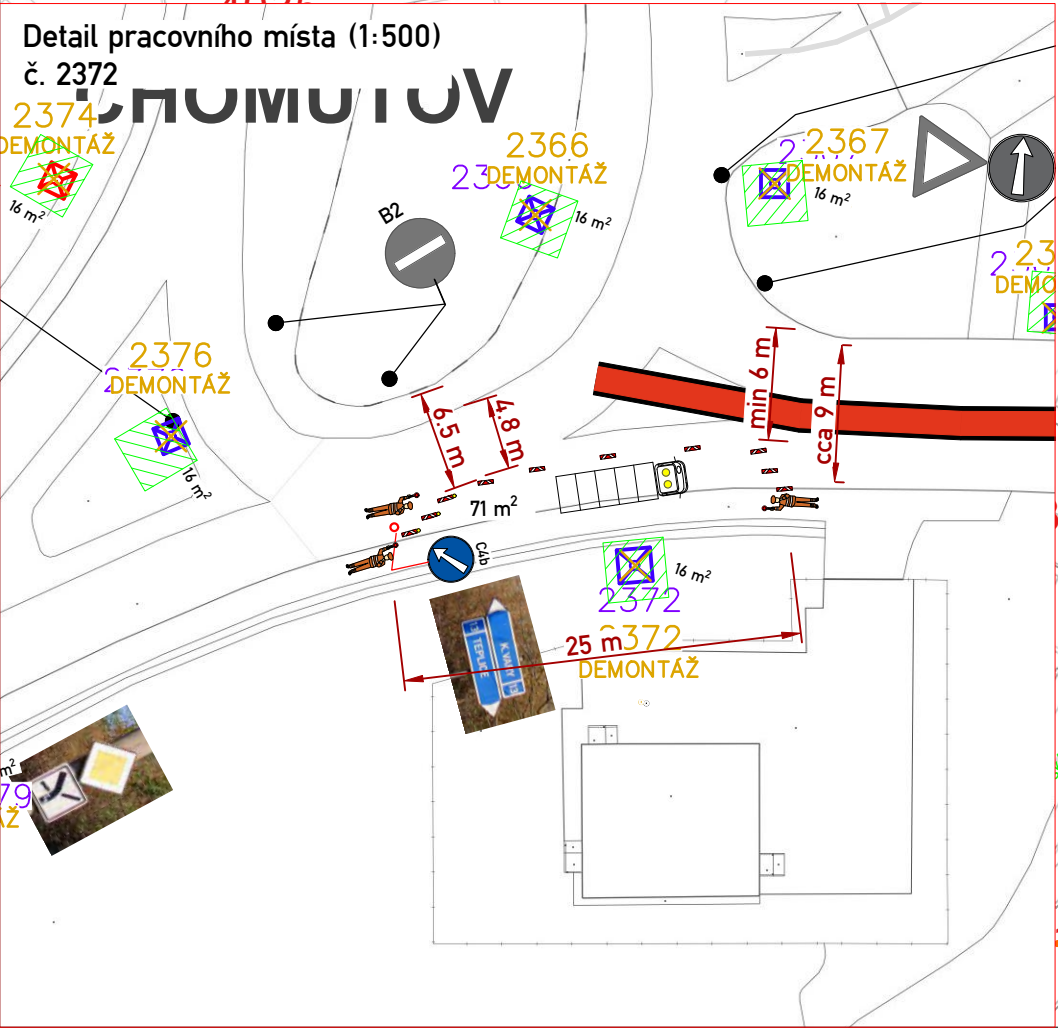

V oblasti pracovního místa bude průchod chodců řízen operativně pomocí poučených pracovníků, kteří zajistí jejich bezpečný průchod.

Nový sloup bude instalován v těsné blízkosti původního, který se následně demontuje; vzniklá jáma se buď rovnou zasype a zhutní, nebo dočasně zabezpečí zábranami Z2 s EKO světy.

|   |                                                                           |            |         |
|---|---------------------------------------------------------------------------|------------|---------|
|  <div>PROTRACO s.r.o.<br/>DOPRAVNÍ INŽENÝRING</div> | Vypracoval<br>Bc. Lukáš Popovič<br>l.popovic@protraco.cz<br>+420737968928 | Datum      | 06/2026 |
|   |                                                                           | Formát     | A3      |
|   |                                                                           | Měřítko    | 1:1000  |
| Příloha<br>Sloup 2372   |                                                                           | Č. Přílohy | 11      |

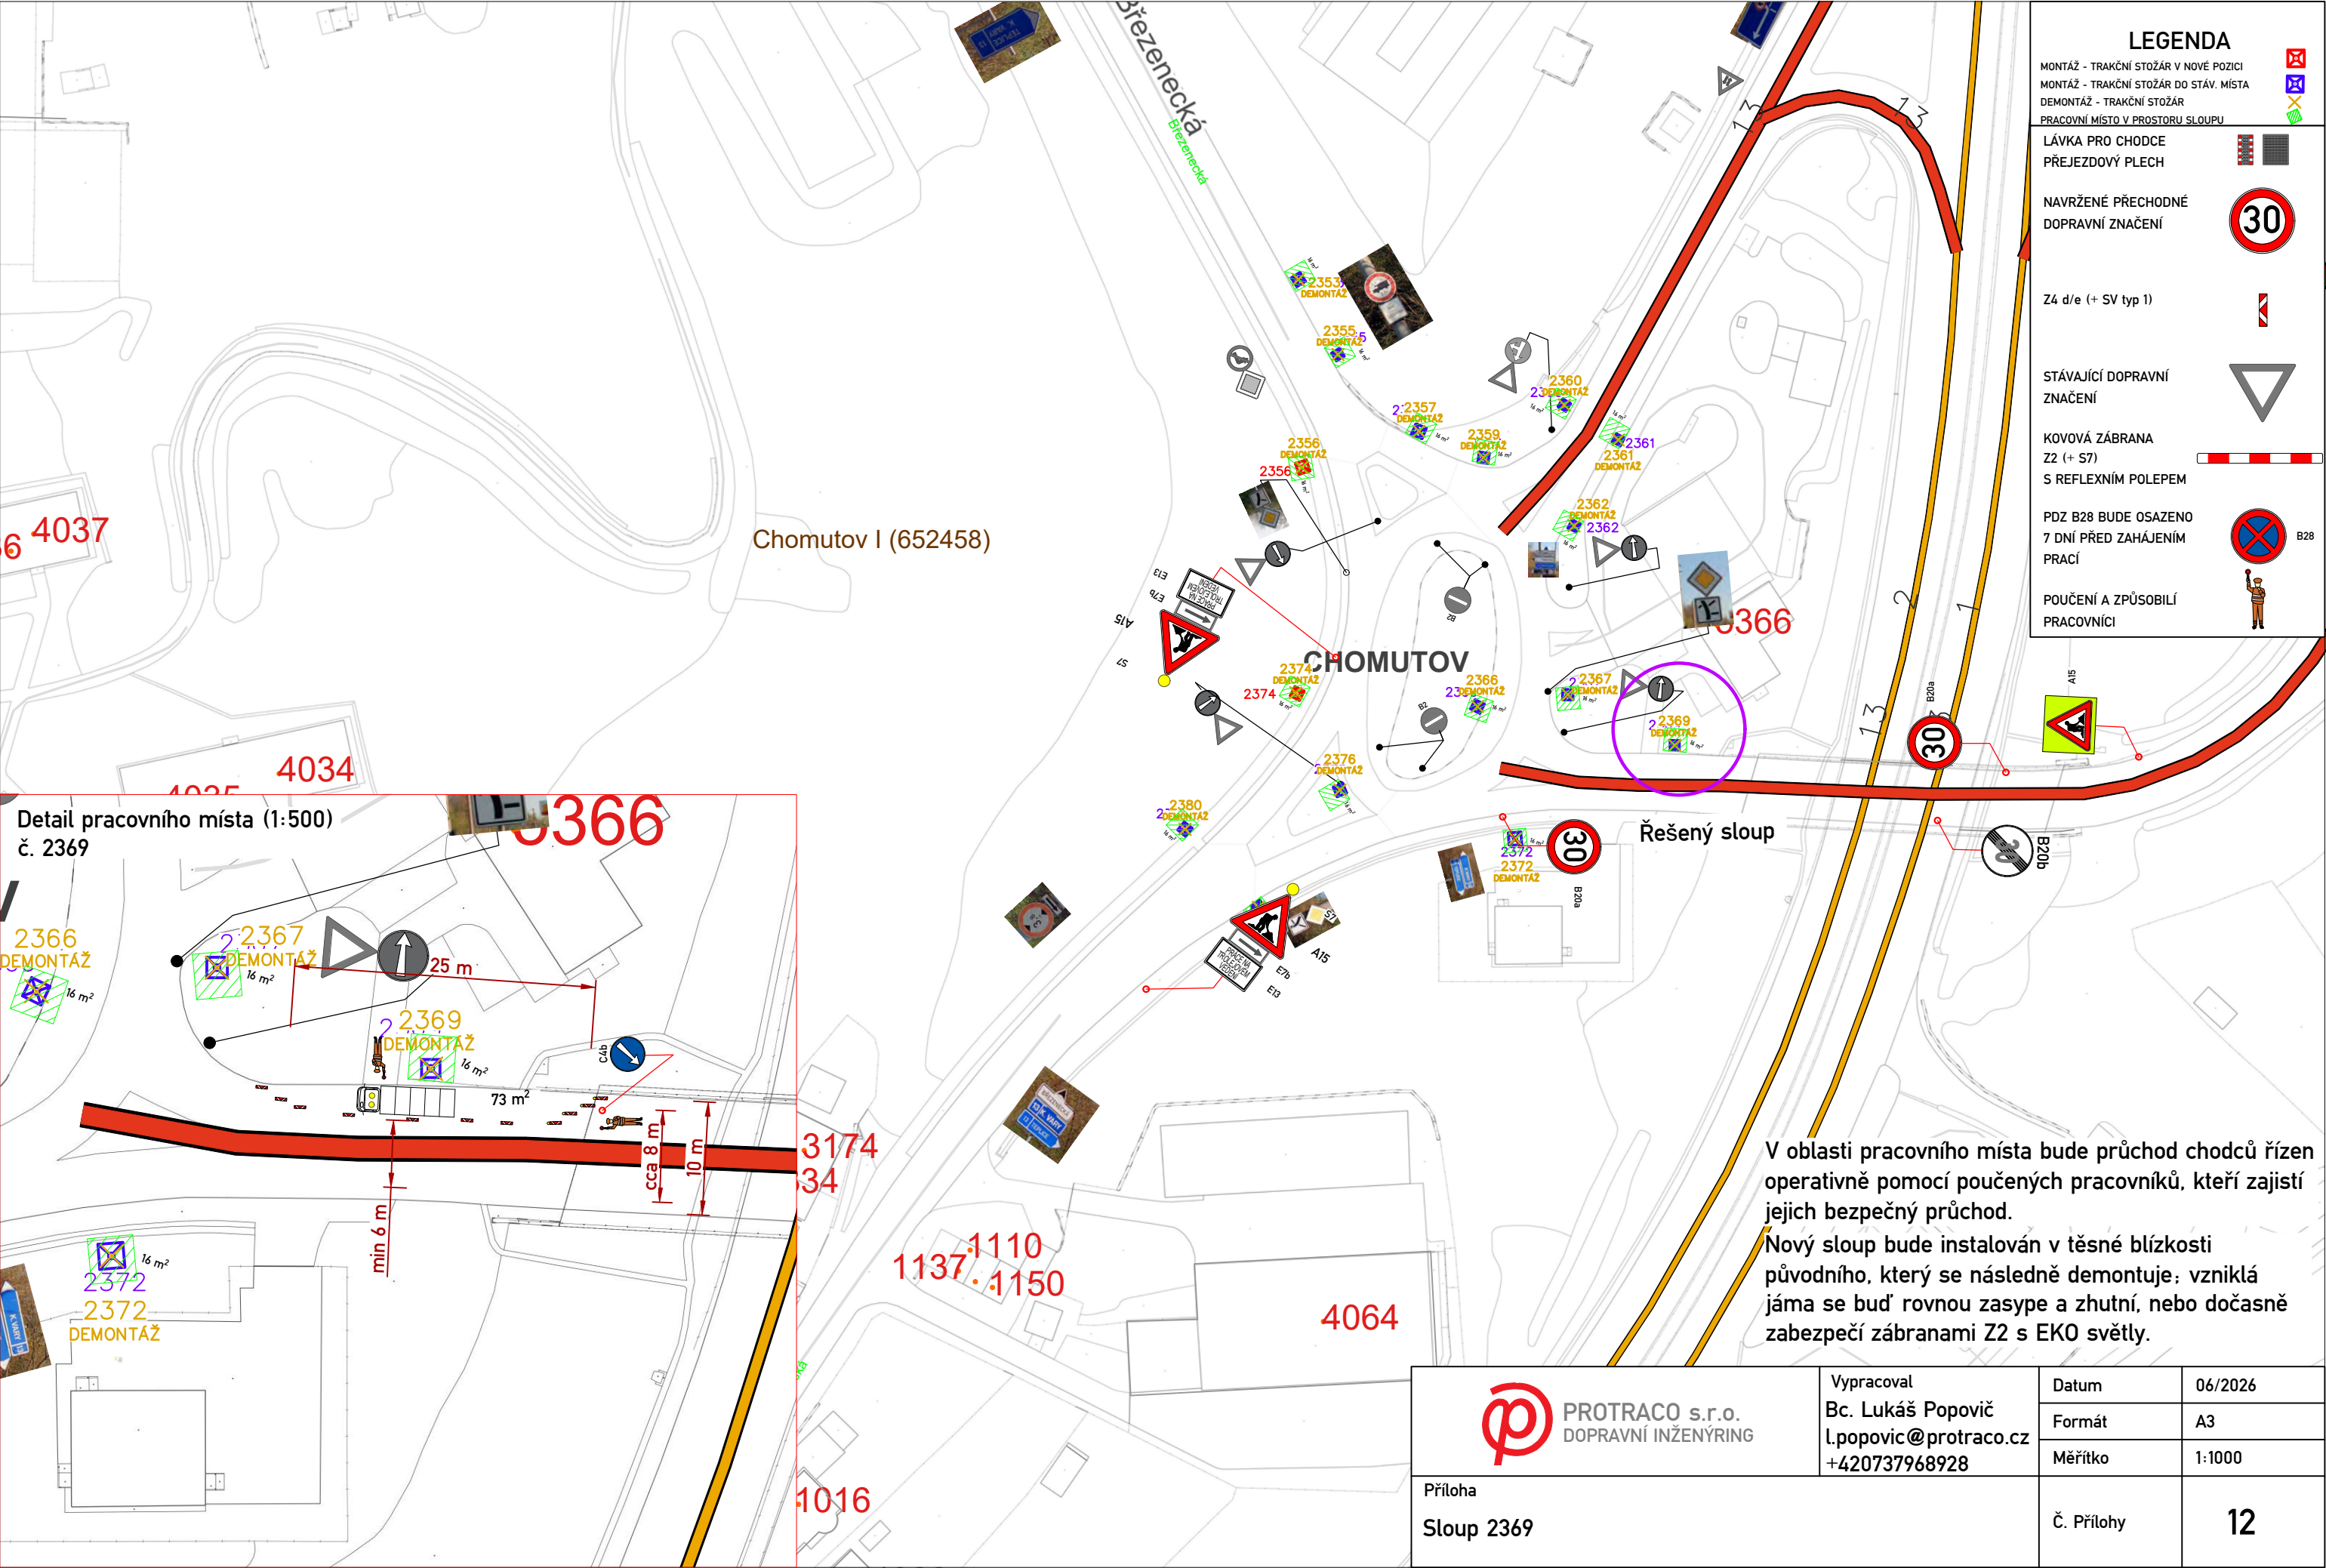

LEGENDA

MONTÁŽ - TRAKČNÍ STOŽÁR V NOVE POZICI

MONTÁŽ - TRAKČNÍ STOŽÁR DO STÁV. MÍSTA

DEMONTÁŽ - TRAKČNÍ STOŽÁR

PRACOVNÍ MÍSTO V PROSTORU SLOUPU

LÁVKA PRO CHODCE

PŘEJEZDOVÝ PLECH

NAVRŽENÉ PŘECHODNÉ DOPRAVNÍ ZNAČENÍ

30

Z4 d/e (+ SV typ 1)

STÁVAJÍCÍ DOPRAVNÍ ZNAČENÍ


KOVOVÁ ZÁBRANA Z2 (+ S7)

S REFLEXNÍM POLEPEM

PDZ B28 BUDE OSAZENO 7 DNÍ PŘED ZAHÁJENÍM PRACÍ

B28



POUČENÍ A ZPŮSOBILÍ PRACOVNÍCI

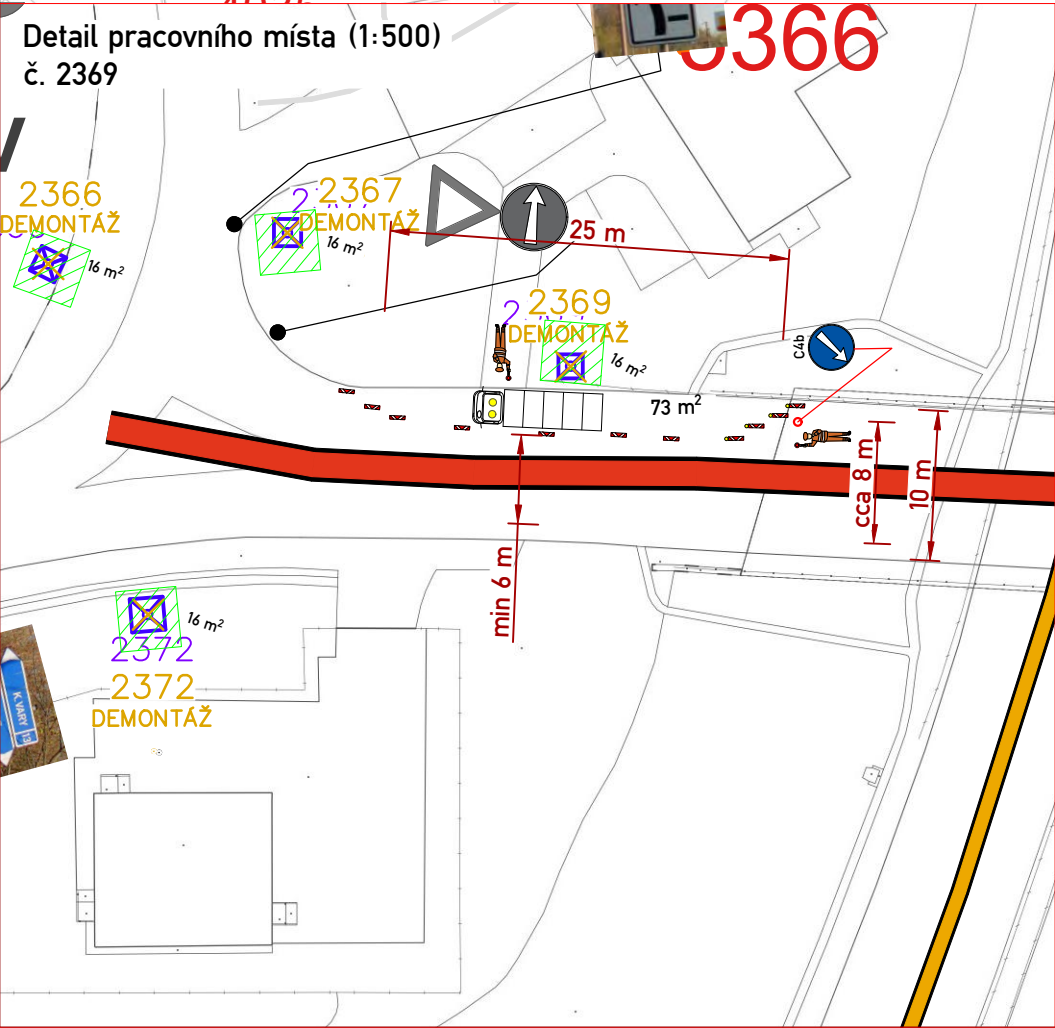

V oblasti pracovního místa bude průchod chodců řízen operativně pomocí poučených pracovníků, kteří zajistí jejich bezpečný průchod.

Nový sloup bude instalován v těsné blízkosti původního, který se následně demontuje; vzniklá jáma se buď rovnou zasype a zhuťní, nebo dočasně zabezpečí zábranami Z2 s EKO světy.


|   |                                        |            |         |
|---|----------------------------------------|------------|---------|
|  <div>PROTRACO s.r.o.<br/>DOPRAVNÍ INŽENÝRING</div> | Vypracoval                             | Datum      | 06/2026 |
|   | Bc. Lukáš Popovič                      | Formát     | A3      |
|   | l.popovic@protraco.cz<br>+420737968928 | Měřítko    | 1:1000  |
| Příloha<br>Sloup 2369   |                                        | Č. Přílohy | 12      |

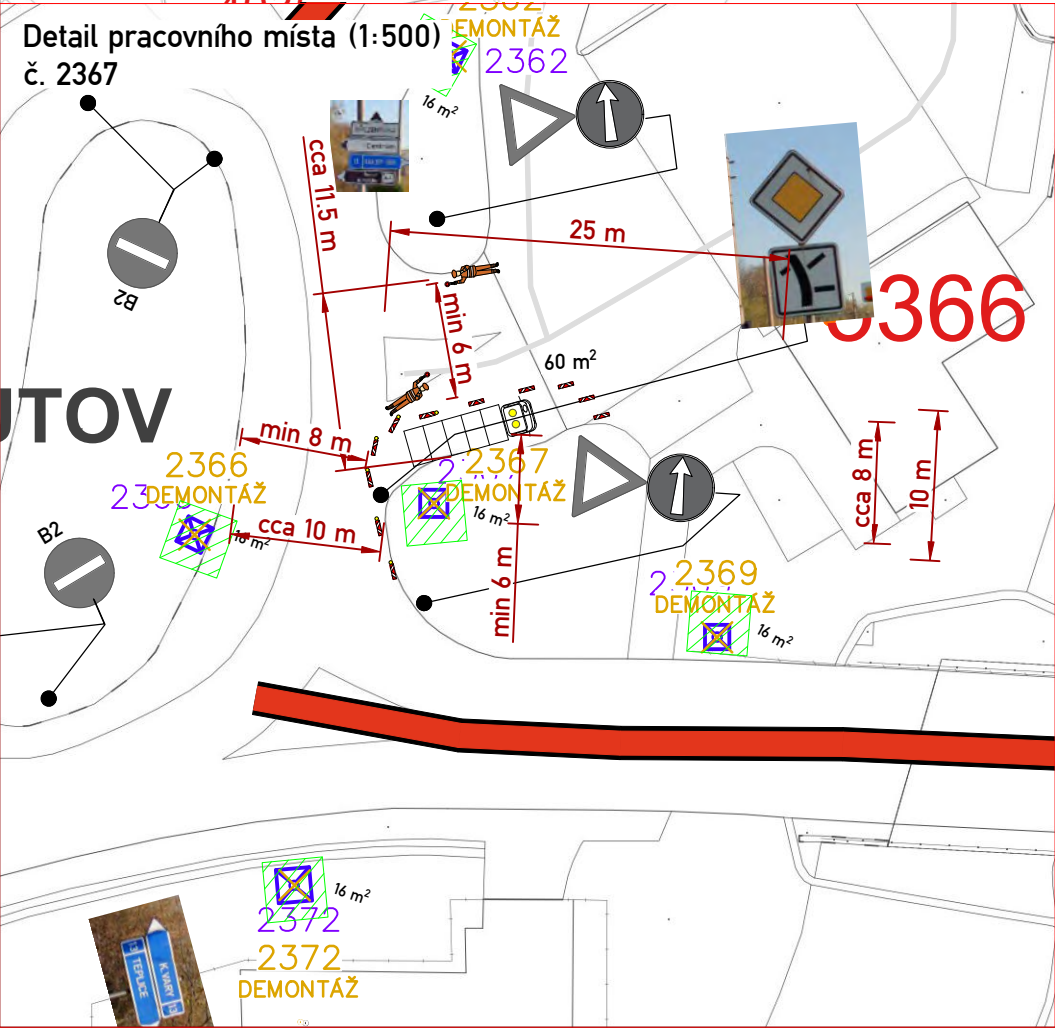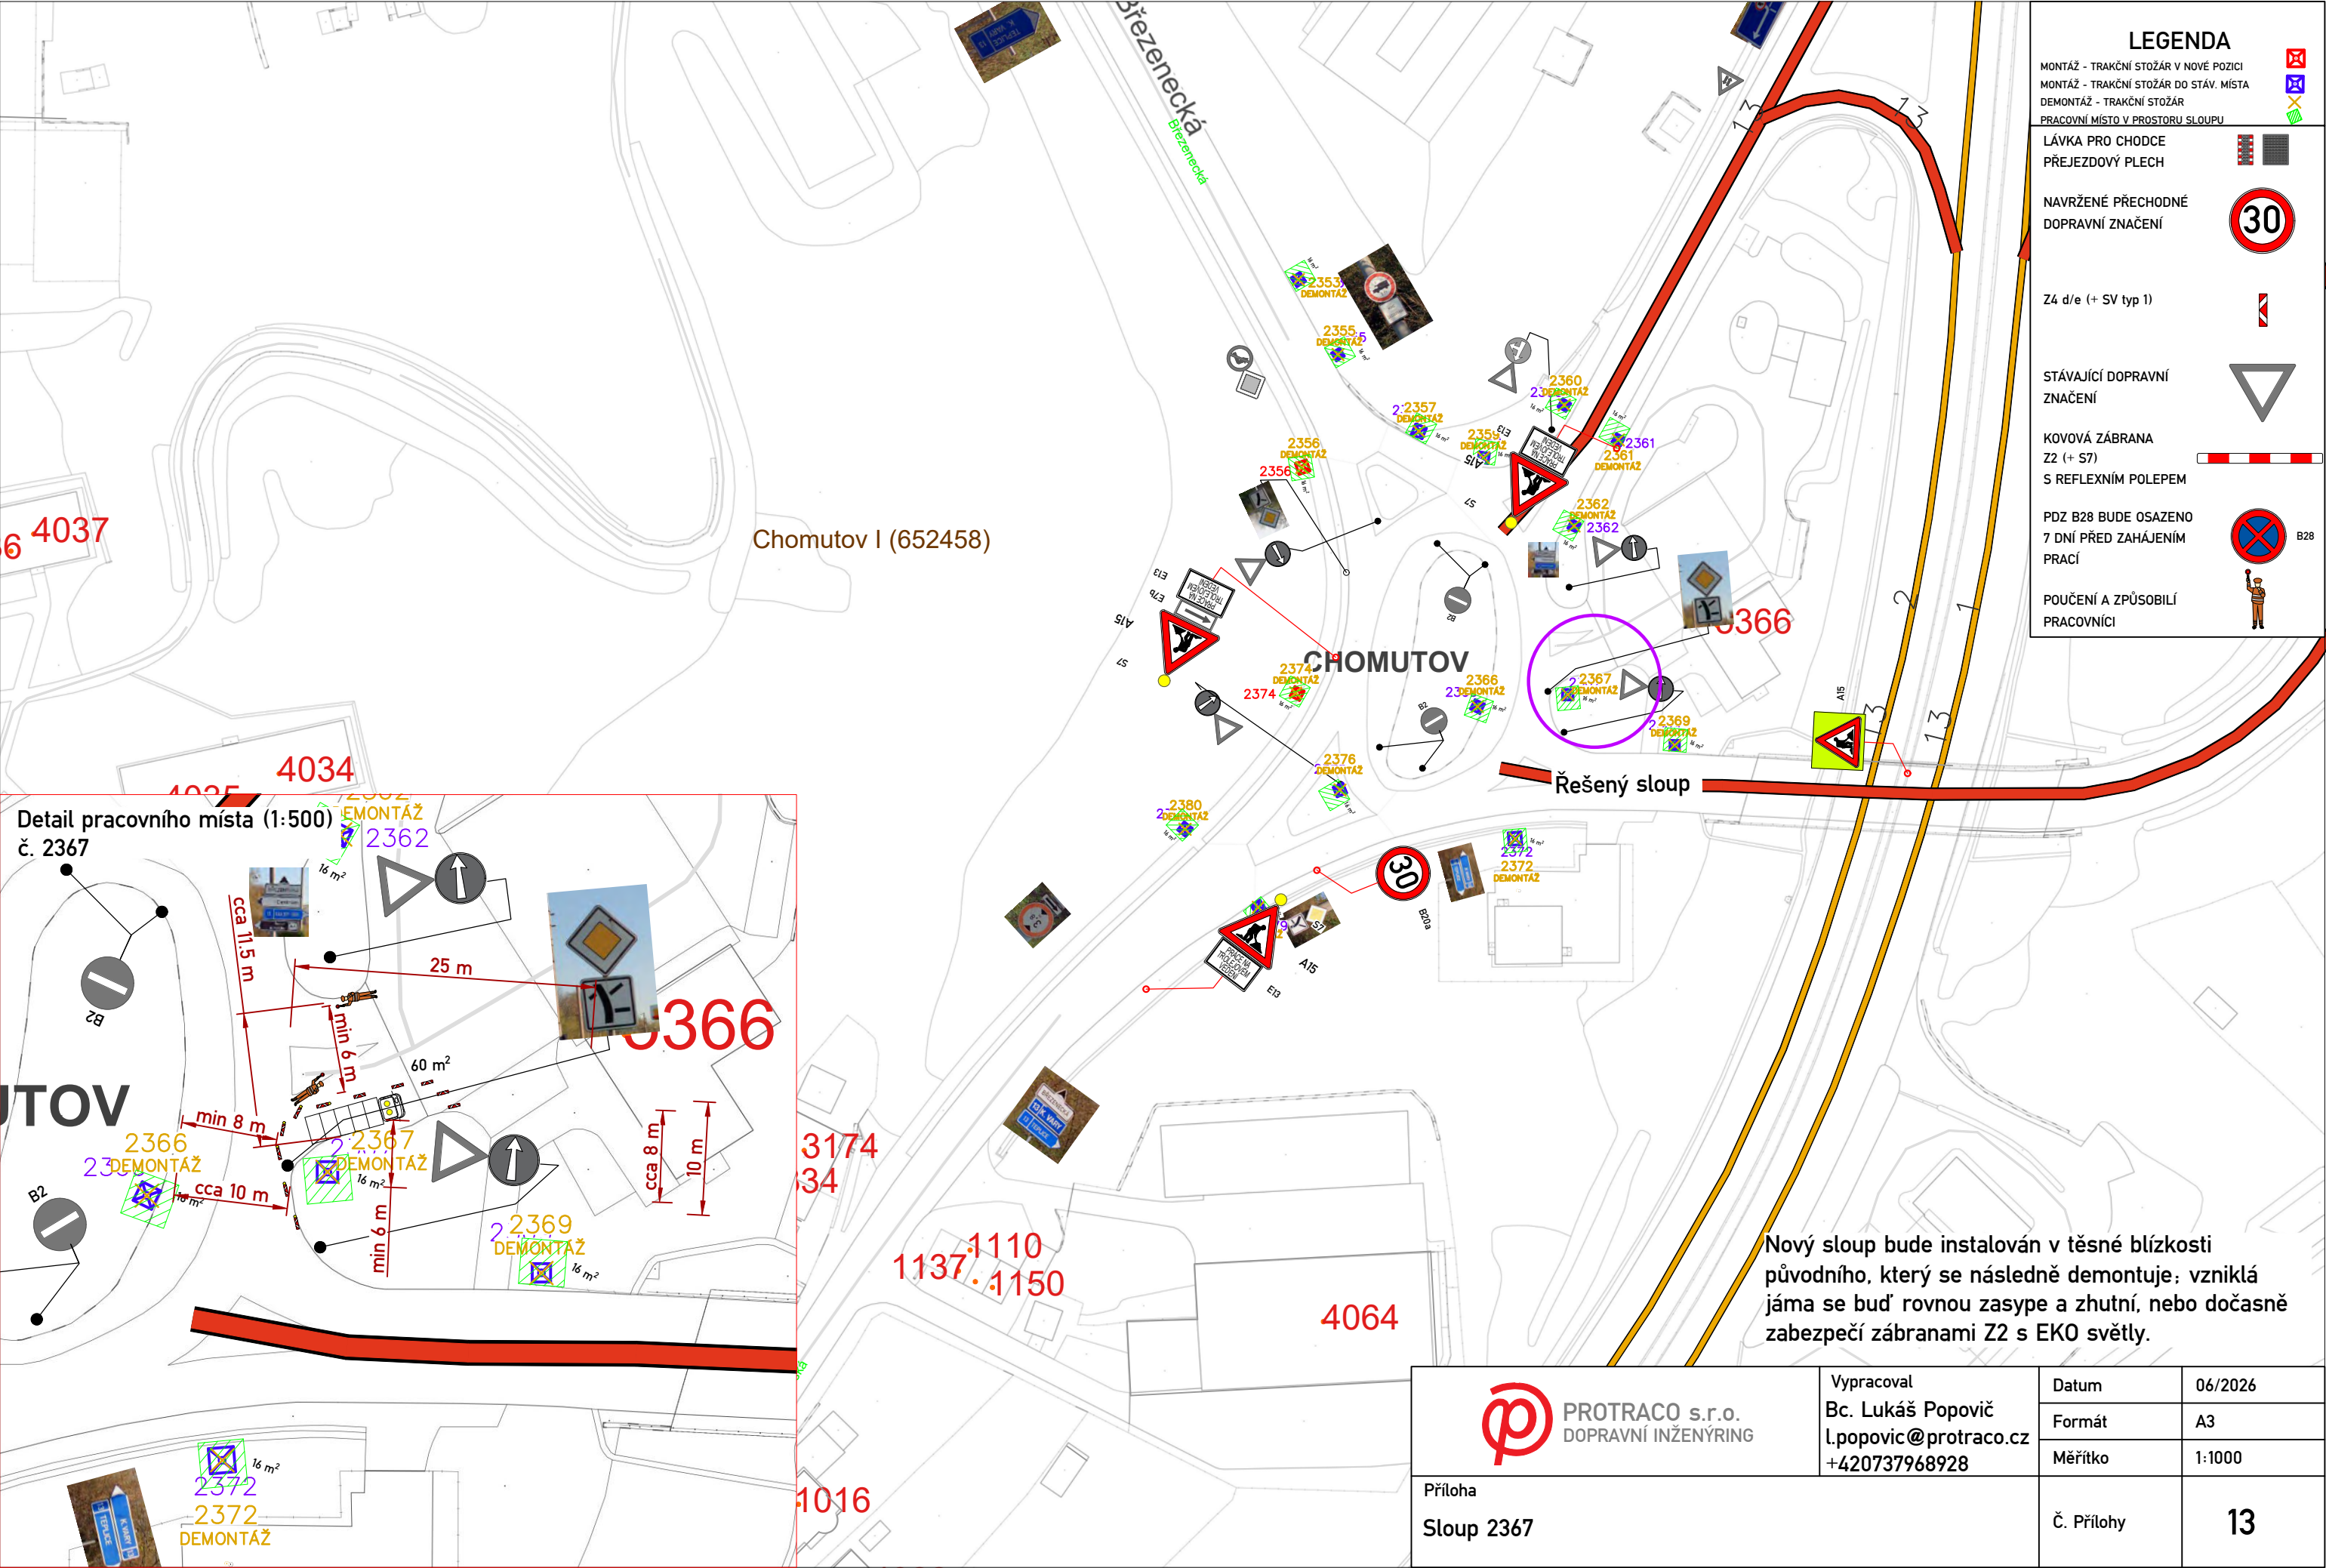

| LEGENDA                                         |  |
|-------------------------------------------------|--|
| MONTÁŽ - TRAKČNÍ STOŽÁR V NOVE POZICI           |  |
| MONTÁŽ - TRAKČNÍ STOŽÁR DO STÁV. MÍSTA          |  |
| DEMONTÁŽ - TRAKČNÍ STOŽÁR                       |  |
| PRACOVNÍ MÍSTO V PROSTORU SLOUPU                |  |
| LÁVKA PRO CHODCE                                |  |
| PŘEJEZDOVÝ PLECH                                |  |
| NAVRŽENÉ PŘECHODNÉ DOPRAVNÍ ZNAČENÍ             |  |
| Z4 d/e (+ SV typ 1)                             |  |
| STÁVAJÍCÍ DOPRAVNÍ ZNAČENÍ                      |  |
| KOVOVÁ ZÁBRANA Z2 (+ S7)                        |  |
| S REFLEXNÍM POLEPEM                             |  |
| PDZ B28 BUDE OSAZENO 7 DNÍ PŘED ZAHÁJENÍM PRACÍ |  |
| POUČENÍ A ZPŮSOBILÍ PRACOVNÍCI                  |  |

Nový sloup bude instalován v těsné blízkosti původního, který se následně demontuje; vzniklá jáma se buď rovnou zasype a zhuťní, nebo dočasně zabezpečí zábranami Z2 s EKO světly.

|   |                                                                           |            |         |
|---|---------------------------------------------------------------------------|------------|---------|
|  <div>PROTRACO s.r.o.<br/>DOPRAVNÍ INŽENÝRING</div> | Vypracoval<br>Bc. Lukáš Popovič<br>l.popovic@protraco.cz<br>+420737968928 | Datum      | 06/2026 |
|   |                                                                           | Formát     | A3      |
|   |                                                                           | Měřítko    | 1:1000  |
| Příloha<br>Sloup 2367   |                                                                           | Č. Přílohy | 13      |

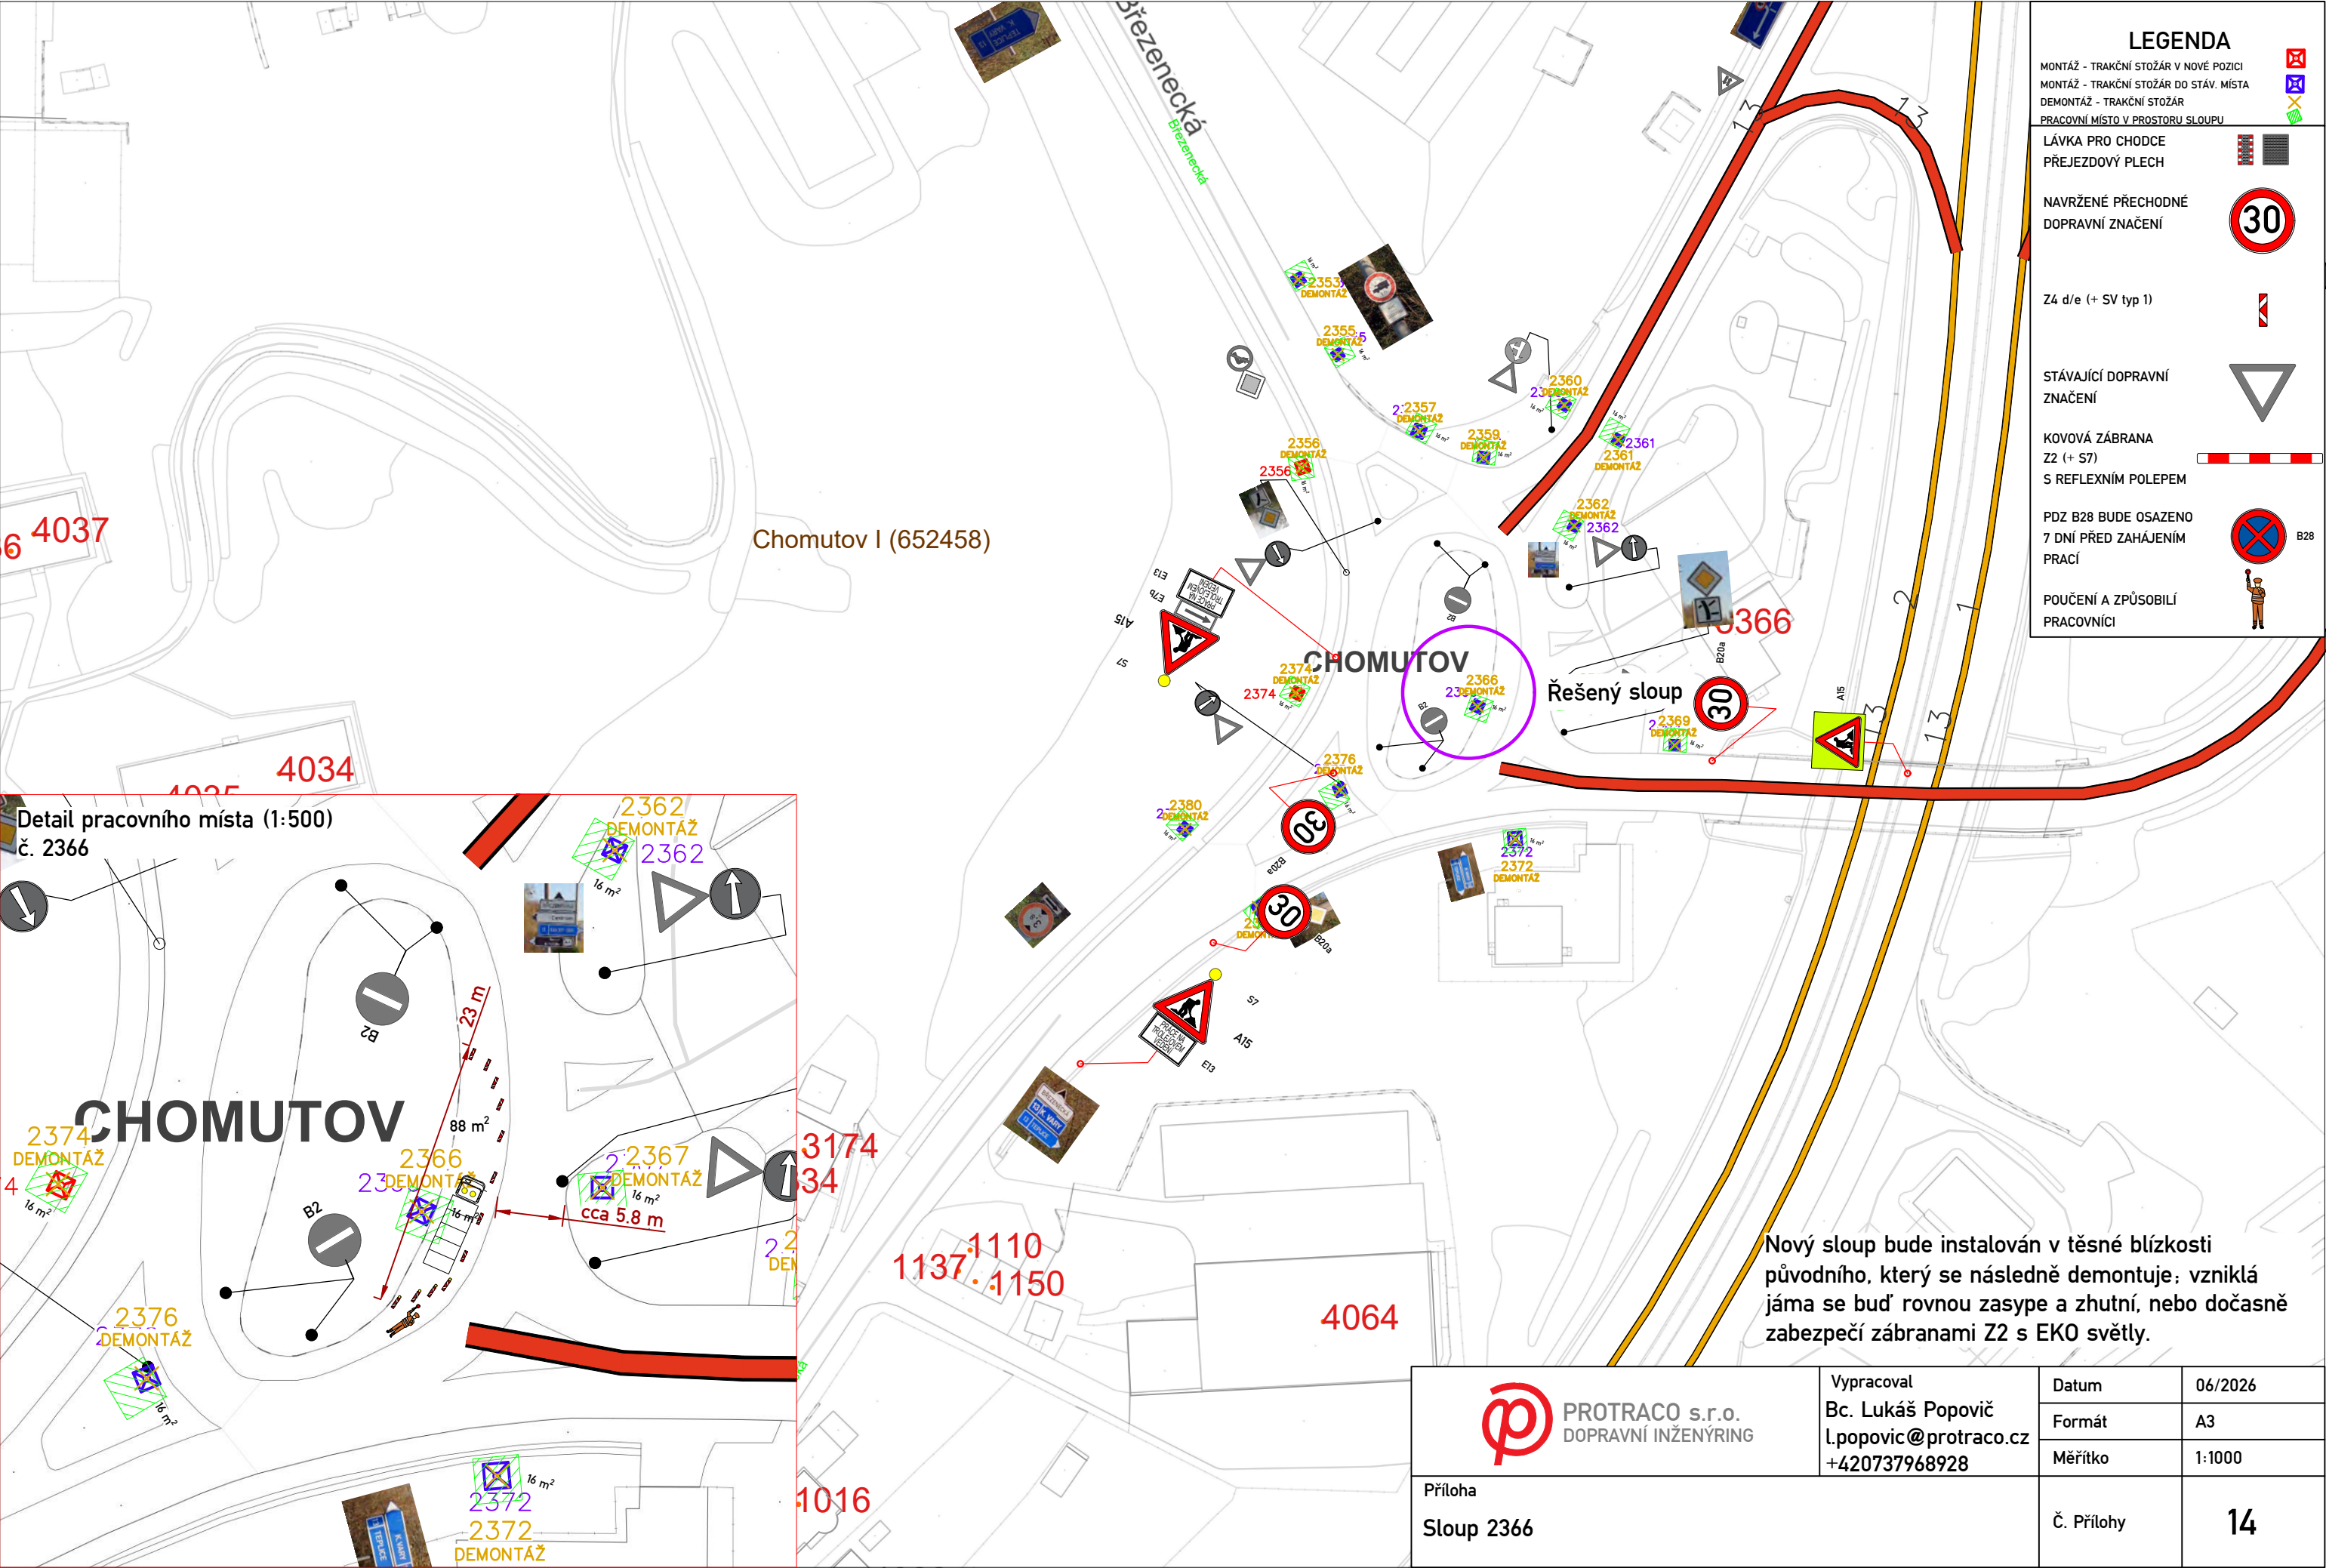

LEGENDA

MONTÁŽ - TRAKČNÍ STOŽÁR V NOVE POZICI

MONTÁŽ - TRAKČNÍ STOŽÁR DO STÁV. MÍST

DEMONTÁŽ - TRAKČNÍ STOŽÁR

PRACOVNÍ MÍSTO V PROSTORU SLOUPU

LÁVKA PRO CHODCE

PŘEJEZDOVÝ PLECH

NAVRŽENÉ PŘECHODNÉ DOPRAVNÍ ZNAČENÍ

30

Z4 d/e (+ SV typ 1)

STÁVAJÍCÍ DOPRAVNÍ ZNAČENÍ


KOVOVÁ ZÁBRANA Z2 (+ S7)

S REFLEXNÍM POLEPEM

PDZ B28 BUDE OSAZENO 7 DNÍ PŘED ZAHÁJENÍM PRACÍ



B28

POUČENÍ A ZPŮSOBILÍ PRACOVNÍCI

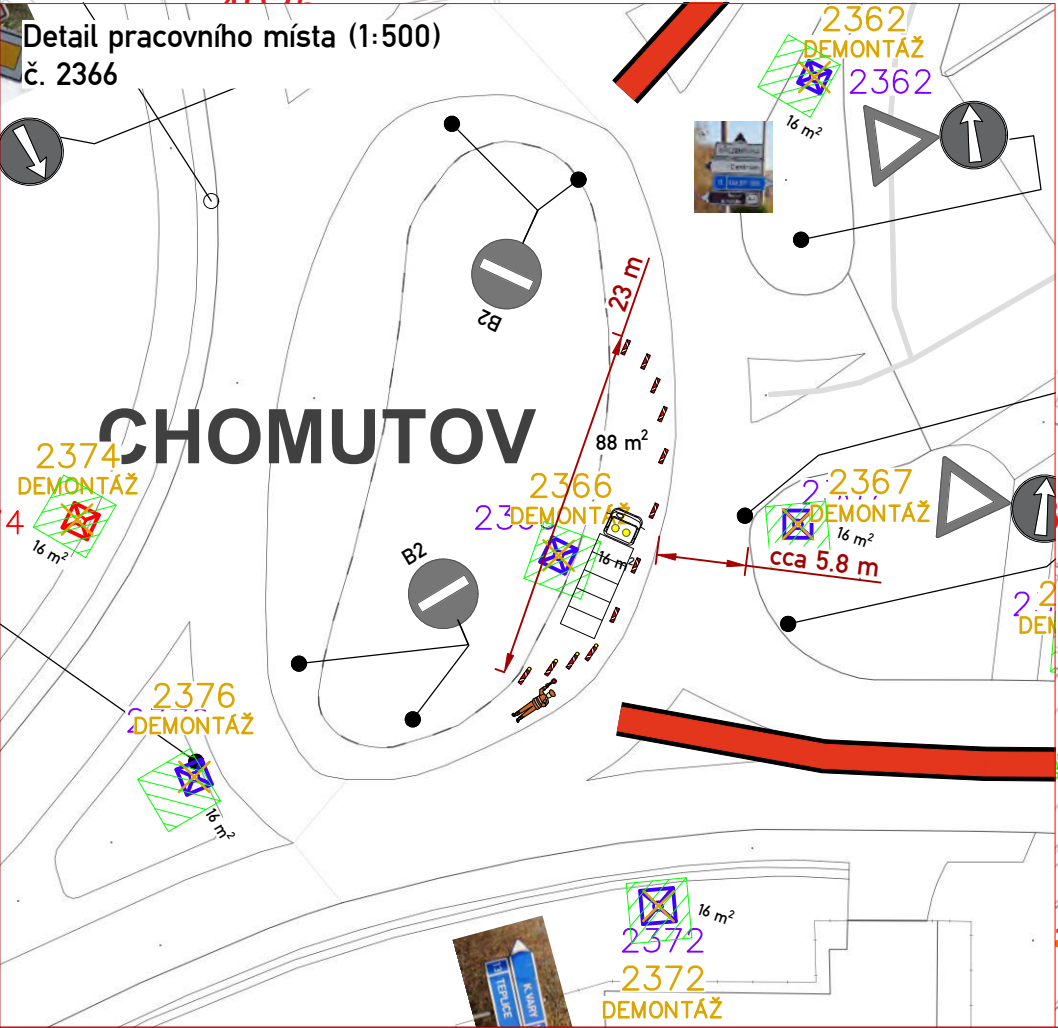

Nový sloup bude instalován v těsné blízkosti původního, který se následně demontuje; vzniklá jáma se buď rovnou zasype a zhutní, nebo dočasně zabezpečí zábranami Z2 s EKO světy.


|   |                                                                           |            |         |
|---|---------------------------------------------------------------------------|------------|---------|
|  <div>PROTRACO s.r.o.<br/>DOPRAVNÍ INŽENÝRING</div> | Vypracoval<br>Bc. Lukáš Popovič<br>l.popovic@protraco.cz<br>+420737968928 | Datum      | 06/2026 |
|   |                                                                           | Formát     | A3      |
|   |                                                                           | Měřítko    | 1:1000  |
| Příloha<br>Sloup 2366   |                                                                           | Č. Přílohy | 14      |

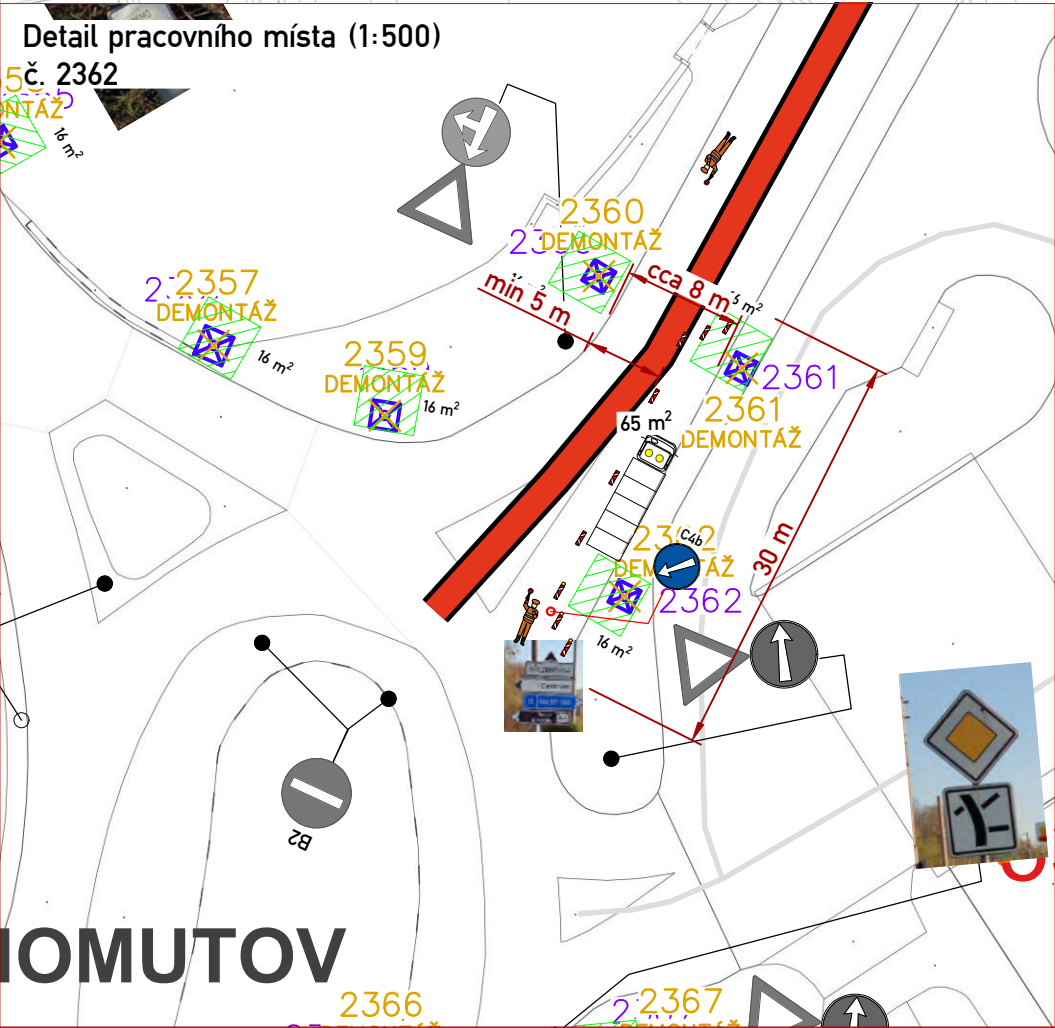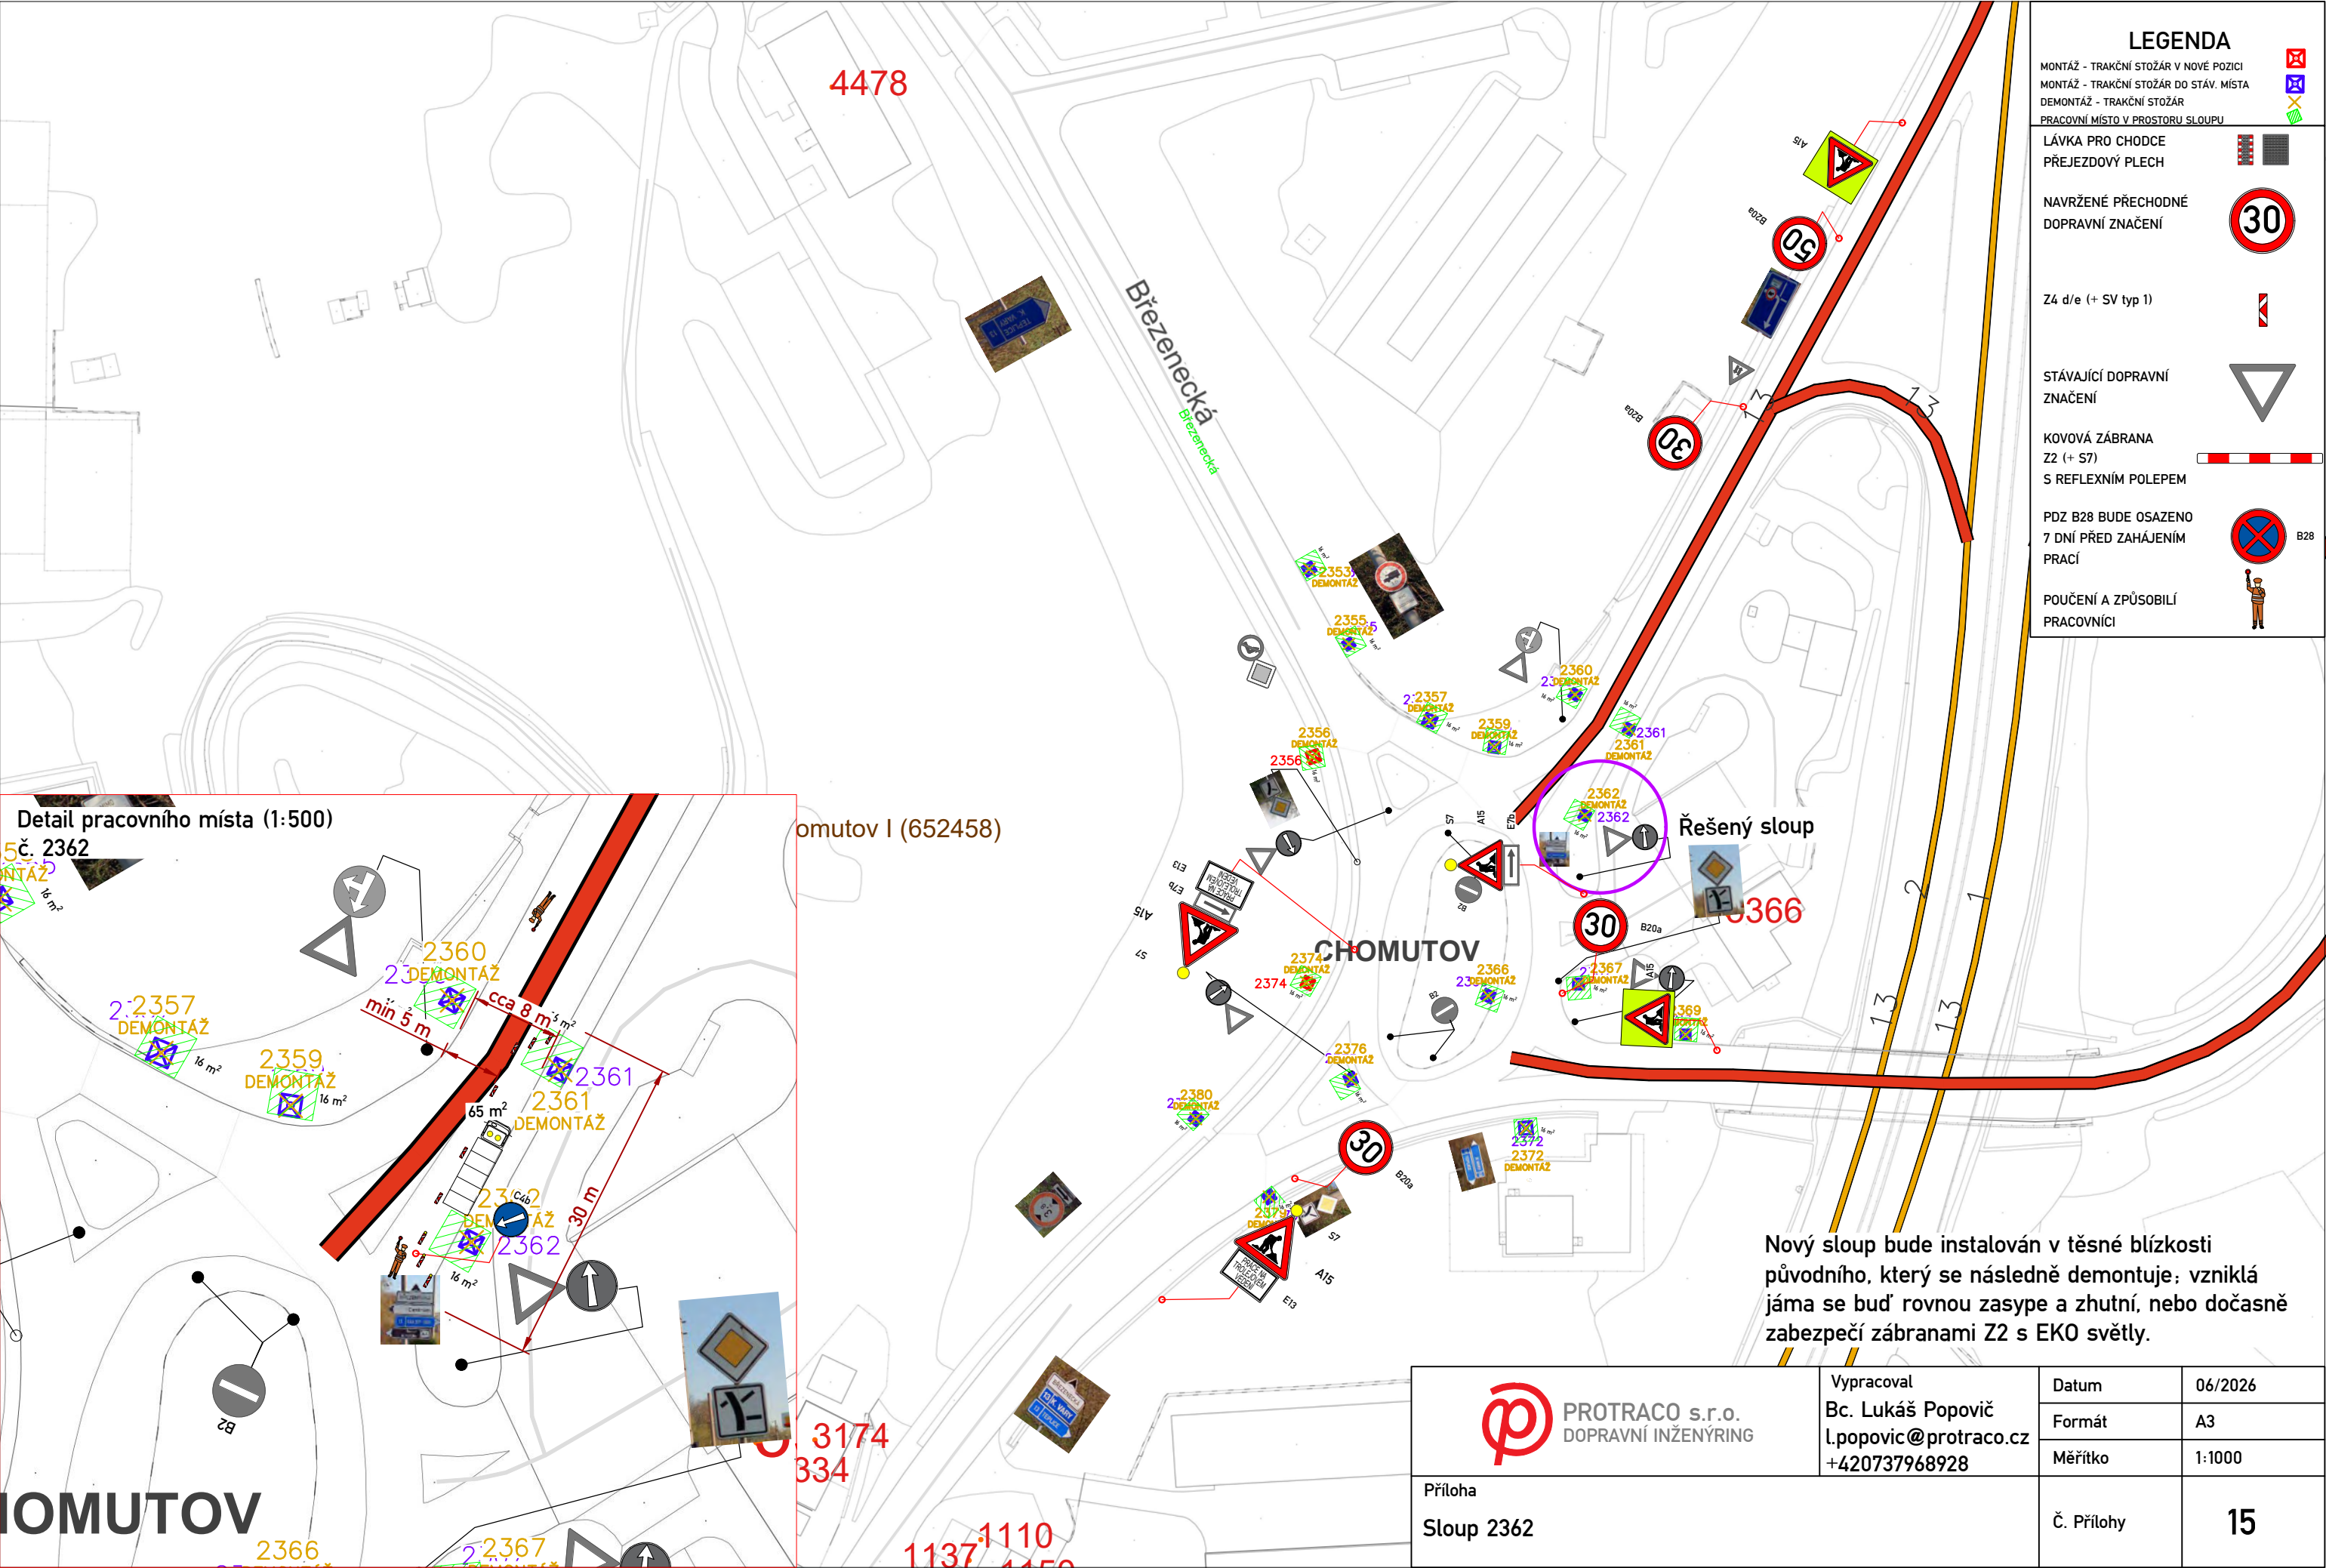


| LEGENDA                                         |  |
|-------------------------------------------------|--|
| MONTÁŽ - TRAKČNÍ STOŽÁR V NOVE POZICI           |  |
| MONTÁŽ - TRAKČNÍ STOŽÁR DO STÁV. MÍST           |  |
| DEMONTÁŽ - TRAKČNÍ STOŽÁR                       |  |
| PRACOVNÍ MÍSTO V PROSTORU SLOUPU                |  |
| LÁVKA PRO CHODCE                                |  |
| PŘEJEZDOVÝ PLECH                                |  |
| NAVRŽENÉ PŘECHODNÉ DOPRAVNÍ ZNAČENÍ             |  |
| Z4 d/e (+ SV typ 1)                             |  |
| STÁVAJÍCÍ DOPRAVNÍ ZNAČENÍ                      |  |
| KOVOVÁ ZÁBRANA Z2 (+ S7)                        |  |
| S REFLEXNÍM POLEPEM                             |  |
| PDZ B28 BUDE OSAZENO 7 DNÍ PŘED ZAHÁJENÍM PRACÍ |  |
| POUČENÍ A ZPŮSOBILÍ PRACOVNÍCI                  |  |

Nový sloup bude instalován v těsné blízkosti původního, který se následně demontuje; vzniklá jáma se buď rovnou zasype a zhutní, nebo dočasně zabezpečí zábranami Z2 s EKO světy.

|   |                                            |            |         |
|---|--------------------------------------------|------------|---------|
|  <b>PROTRACO s.r.o.</b><br>DOPRAVNÍ INŽENÝRING | Vypracoval                                 | Datum      | 06/2026 |
|   | Bc. Lukáš Popovič<br>l.popovic@protraco.cz | Formát     | A3      |
|   | +420737968928                              | Měřítko    | 1:1000  |
| Příloha<br><br>Sloup 2362   |                                            | Č. Přílohy | 15      |

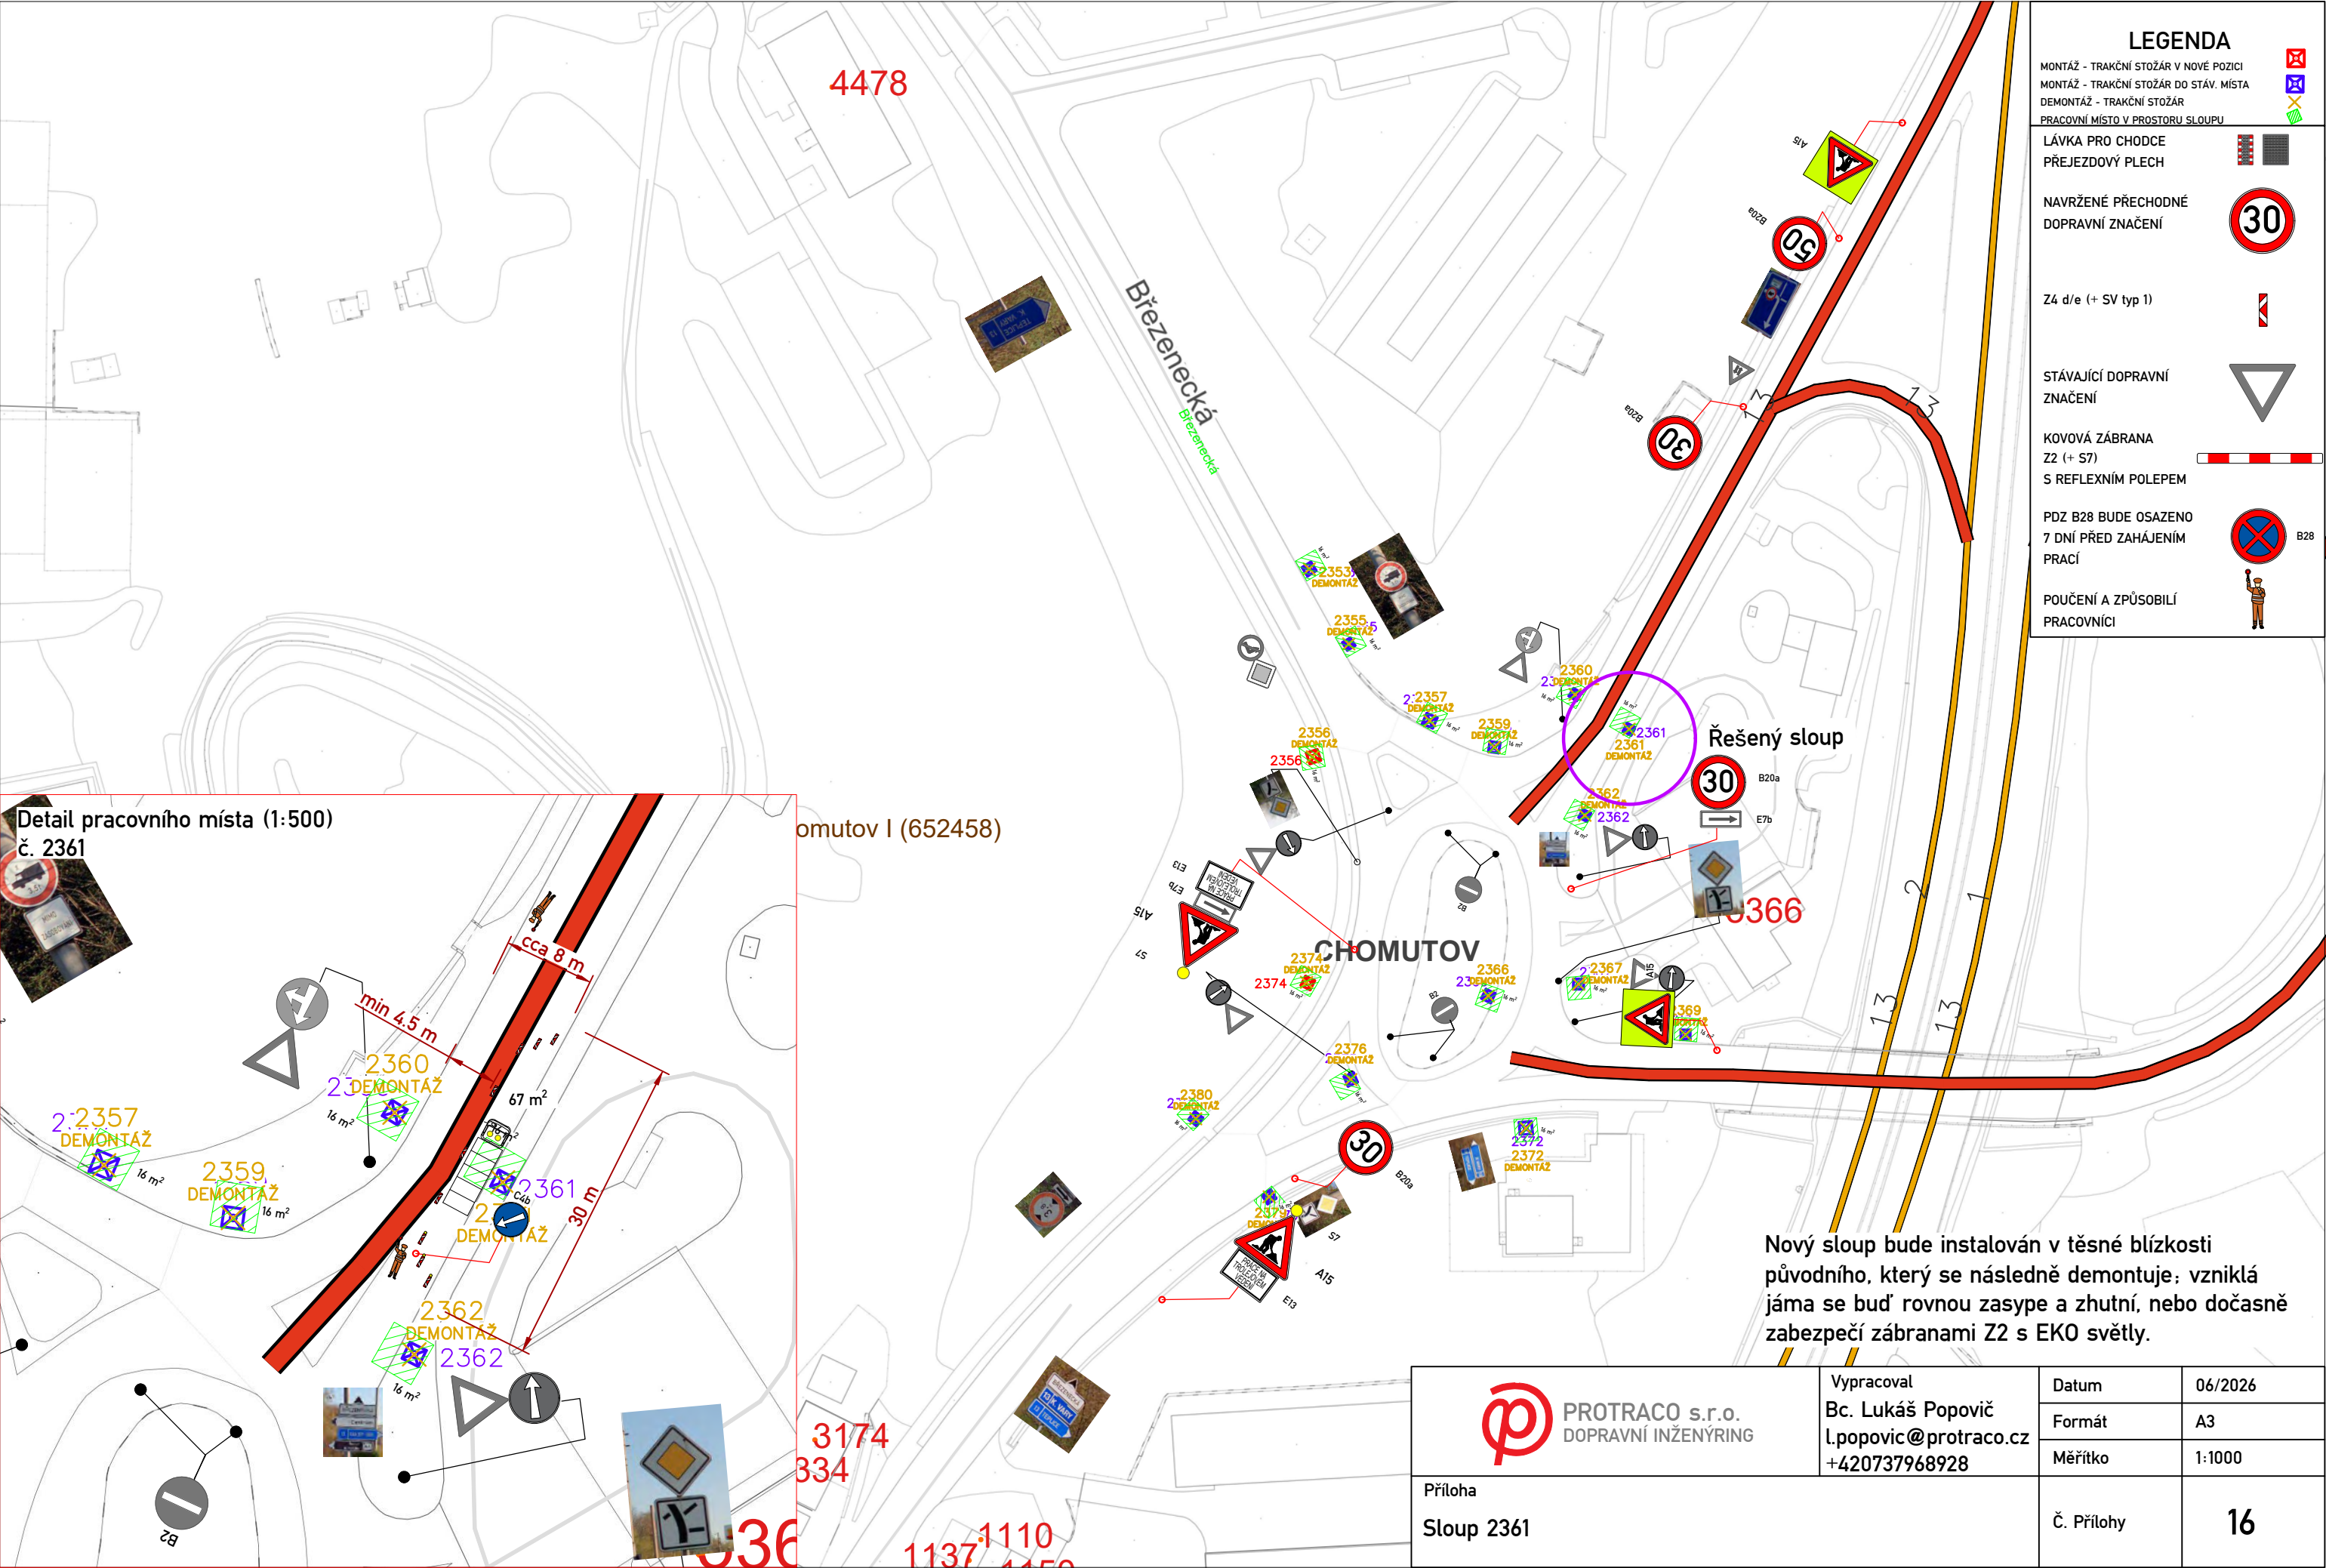

| LEGENDA                                         |  |
|-------------------------------------------------|--|
| MONTÁŽ - TRAKČNÍ STOŽÁR V NOVE POZICI           |  |
| MONTÁŽ - TRAKČNÍ STOŽÁR DO STÁV. MÍSTA          |  |
| DEMONTÁŽ - TRAKČNÍ STOŽÁR                       |  |
| PRACOVNÍ MÍSTO V PROSTORU SLOUPU                |  |
| LÁVKA PRO CHODCE                                |  |
| PŘEJEZDOVÝ PLECH                                |  |
| NAVRŽENÉ PŘECHODNÉ DOPRAVNÍ ZNAČENÍ             |  |
| Z4 d/e (+ SV typ 1)                             |  |
| STÁVAJÍCÍ DOPRAVNÍ ZNAČENÍ                      |  |
| KOVOVÁ ZÁBRANA Z2 (+ S7)                        |  |
| S REFLEXNÍM POLEPEM                             |  |
| PDZ B28 BUDE OSAZENO 7 DNÍ PŘED ZAHÁJENÍM PRACÍ |  |
| POUČENÍ A ZPŮSOBILÍ PRACOVNÍCI                  |  |

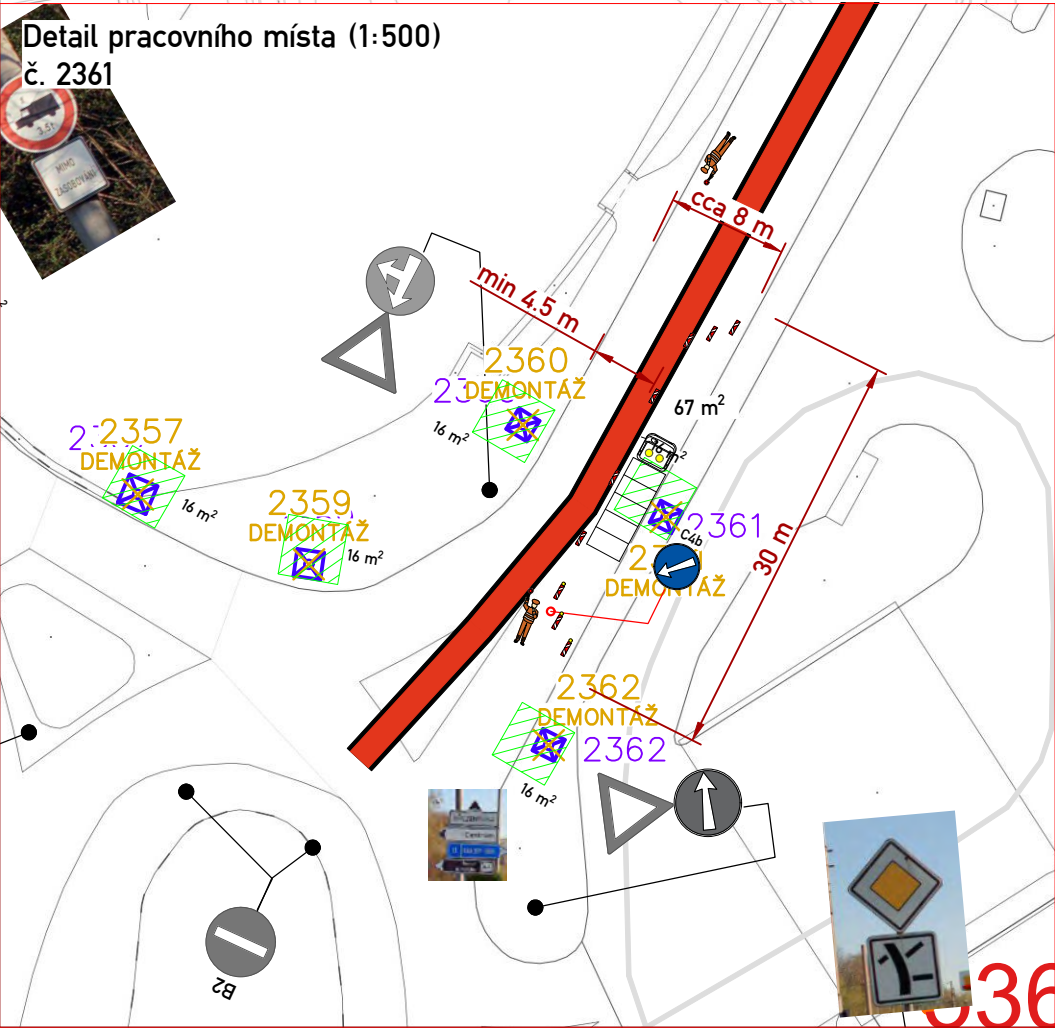

Nový sloup bude instalován v těsné blízkosti původního, který se následně demontuje; vzniklá jáma se buď rovnou zasype a zhutní, nebo dočasně zabezpečí zábranami Z2 s EKO světy.

|   |                                                                           |            |         |
|---|---------------------------------------------------------------------------|------------|---------|
|  PROTRACO s.r.o.<br>DOPRAVNÍ INŽENÝRING | Vypracoval<br>Bc. Lukáš Popovič<br>l.popovic@protraco.cz<br>+420737968928 | Datum      | 06/2026 |
|   |                                                                           | Formát     | A3      |
|   |                                                                           | Měřítko    | 1:1000  |
| Příloha<br>Sloup 2361   |                                                                           | Č. Přílohy | 16      |