


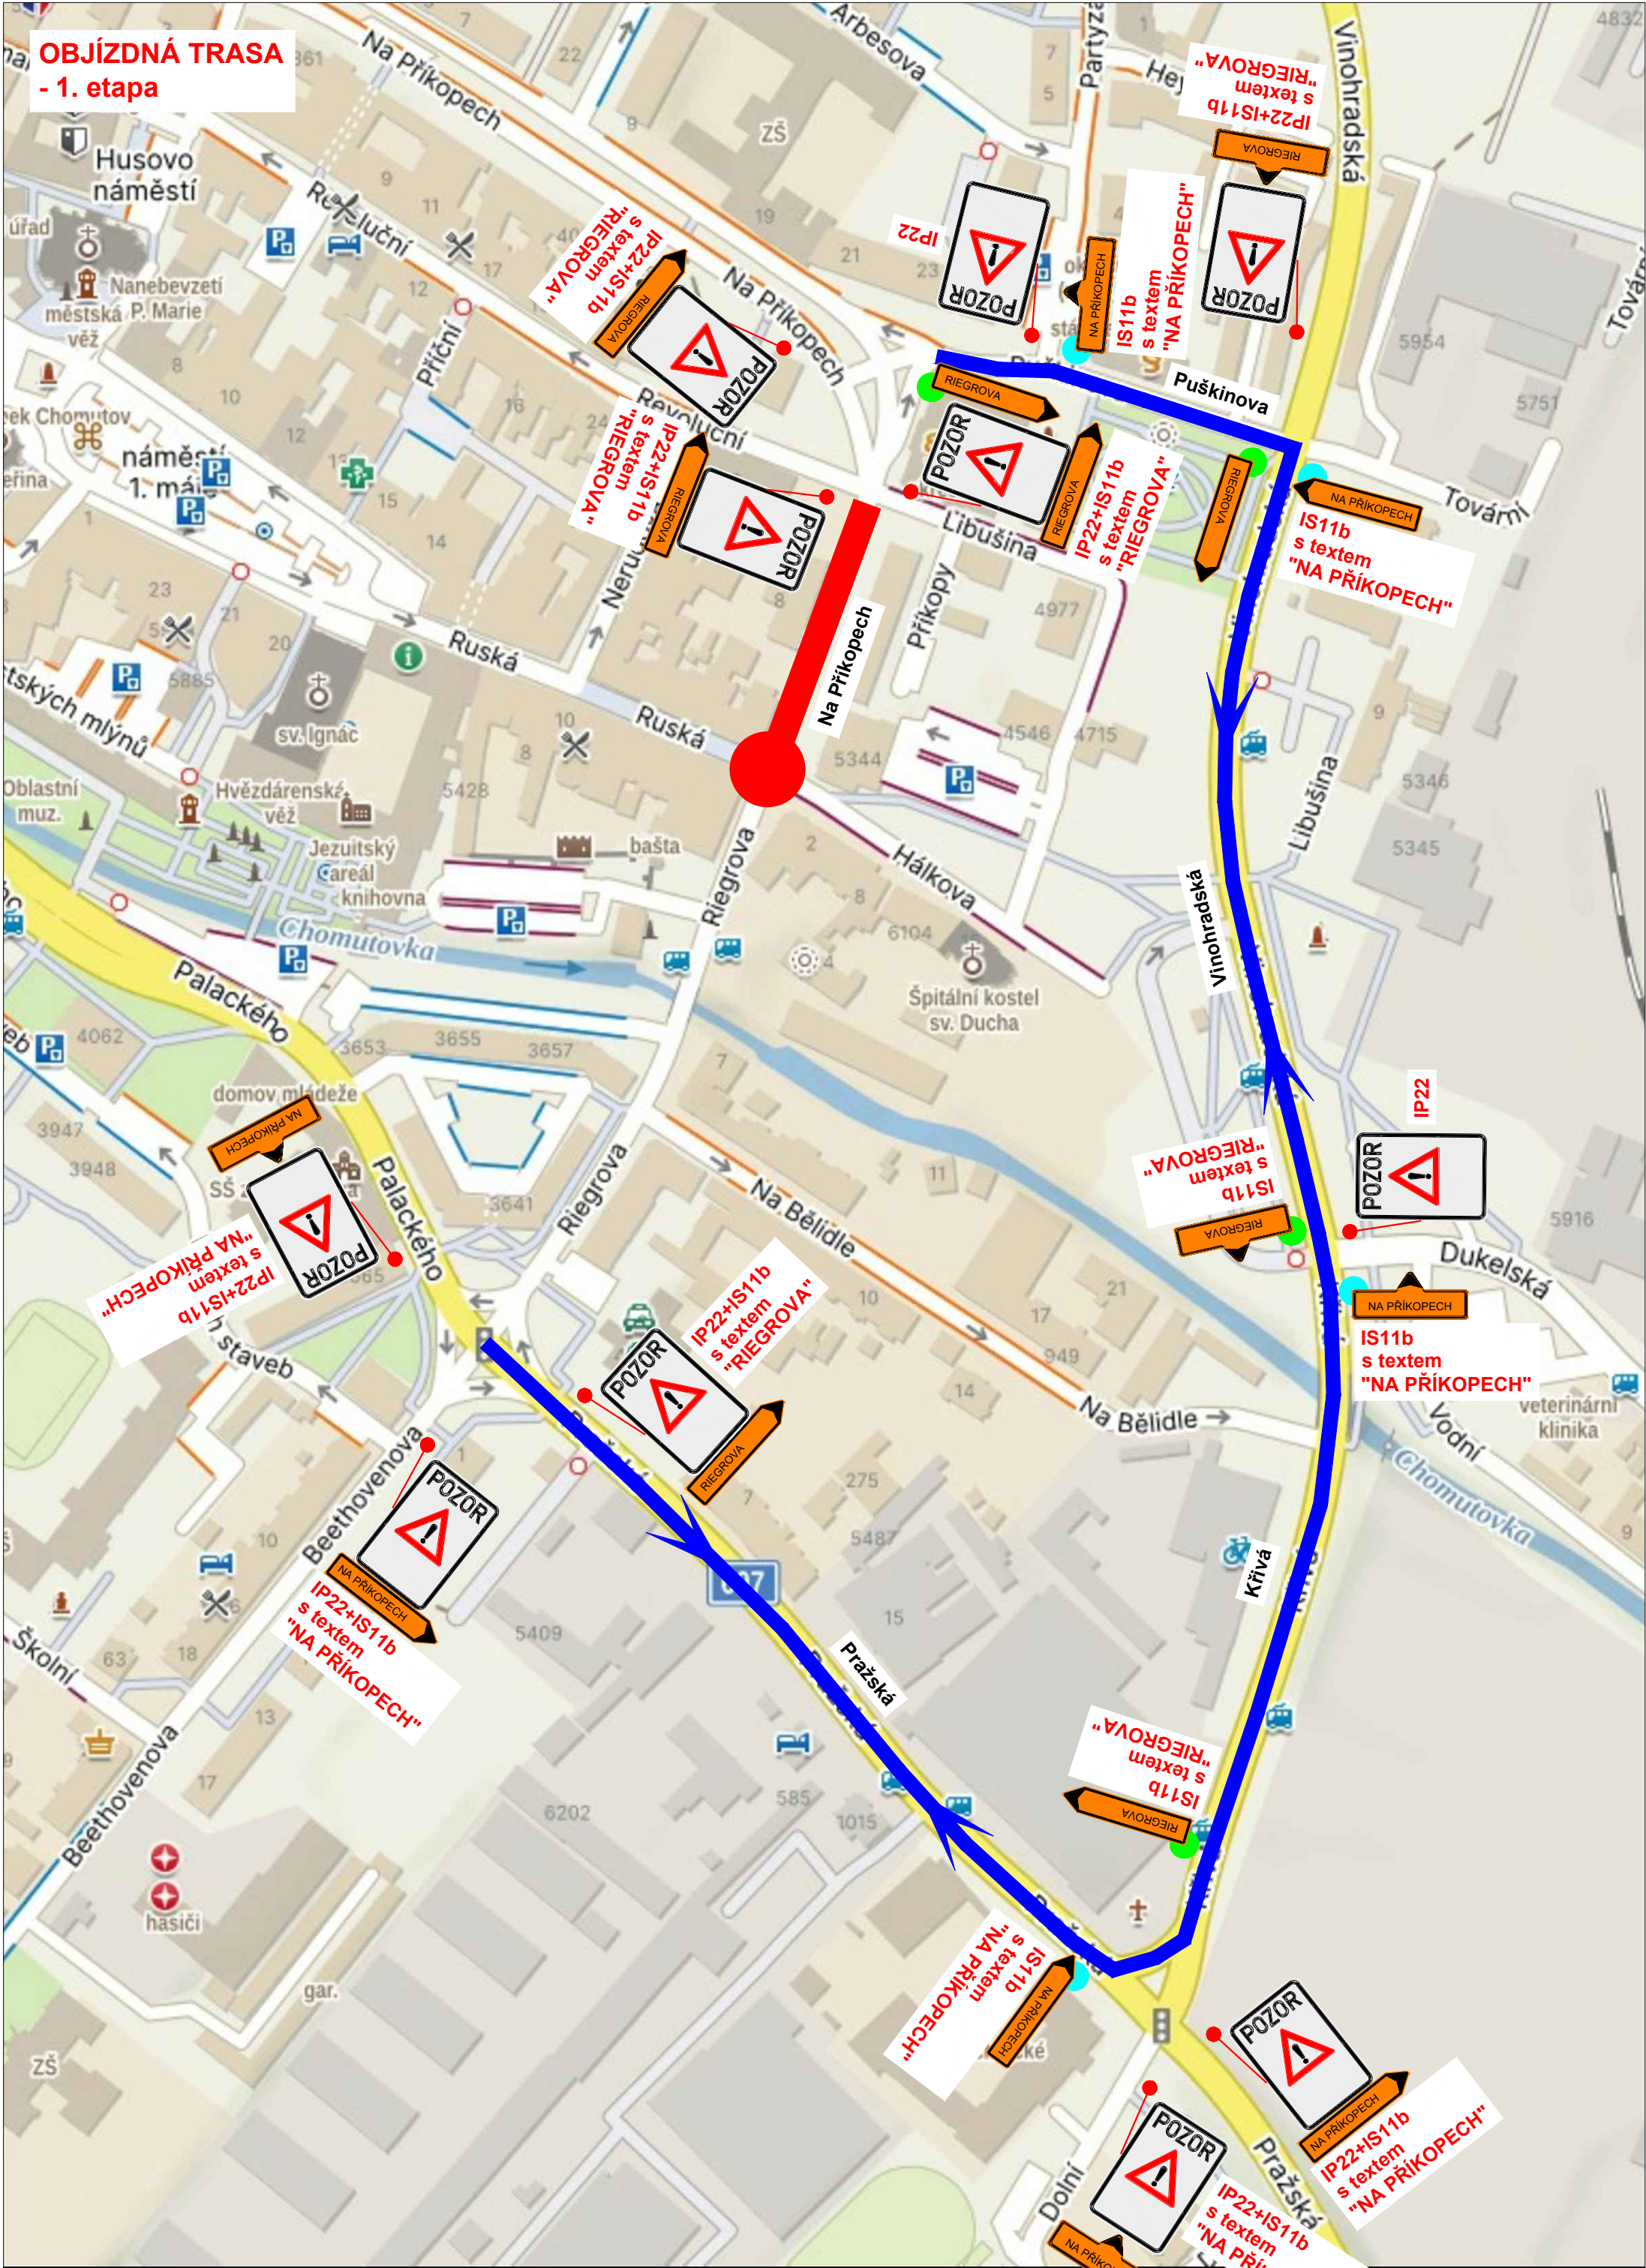

**OBJÍZDNÁ TRASA
- 1. etapa**

Legenda obrisy, hranice:

-  Uzavřený úsek
-  Objízdna trasa

Poznámky:

- Veškerá pracovní místa na komunikaci budou označena dle TP 66, případně TP 65 a TP 133!!



IP22 - text:
ULICE NA PŘÍKOPECH
UZAVŘENA
OD 2026 DO 2026



IS11b - text:
RIEGROVA



IS11b - text:
NA PŘÍKOPECH

Název akce: **Chomutov, Na Příkopech
- rekonstrukce kanalizace a vodovodu**


Zhotovitel:
ZEROSTAV inženýring, a.s.

Výkres:
Objízdna trasa - 1. etapa

Měřítko:
1:500

Č. výkresu:
04

Datum:
06/2025

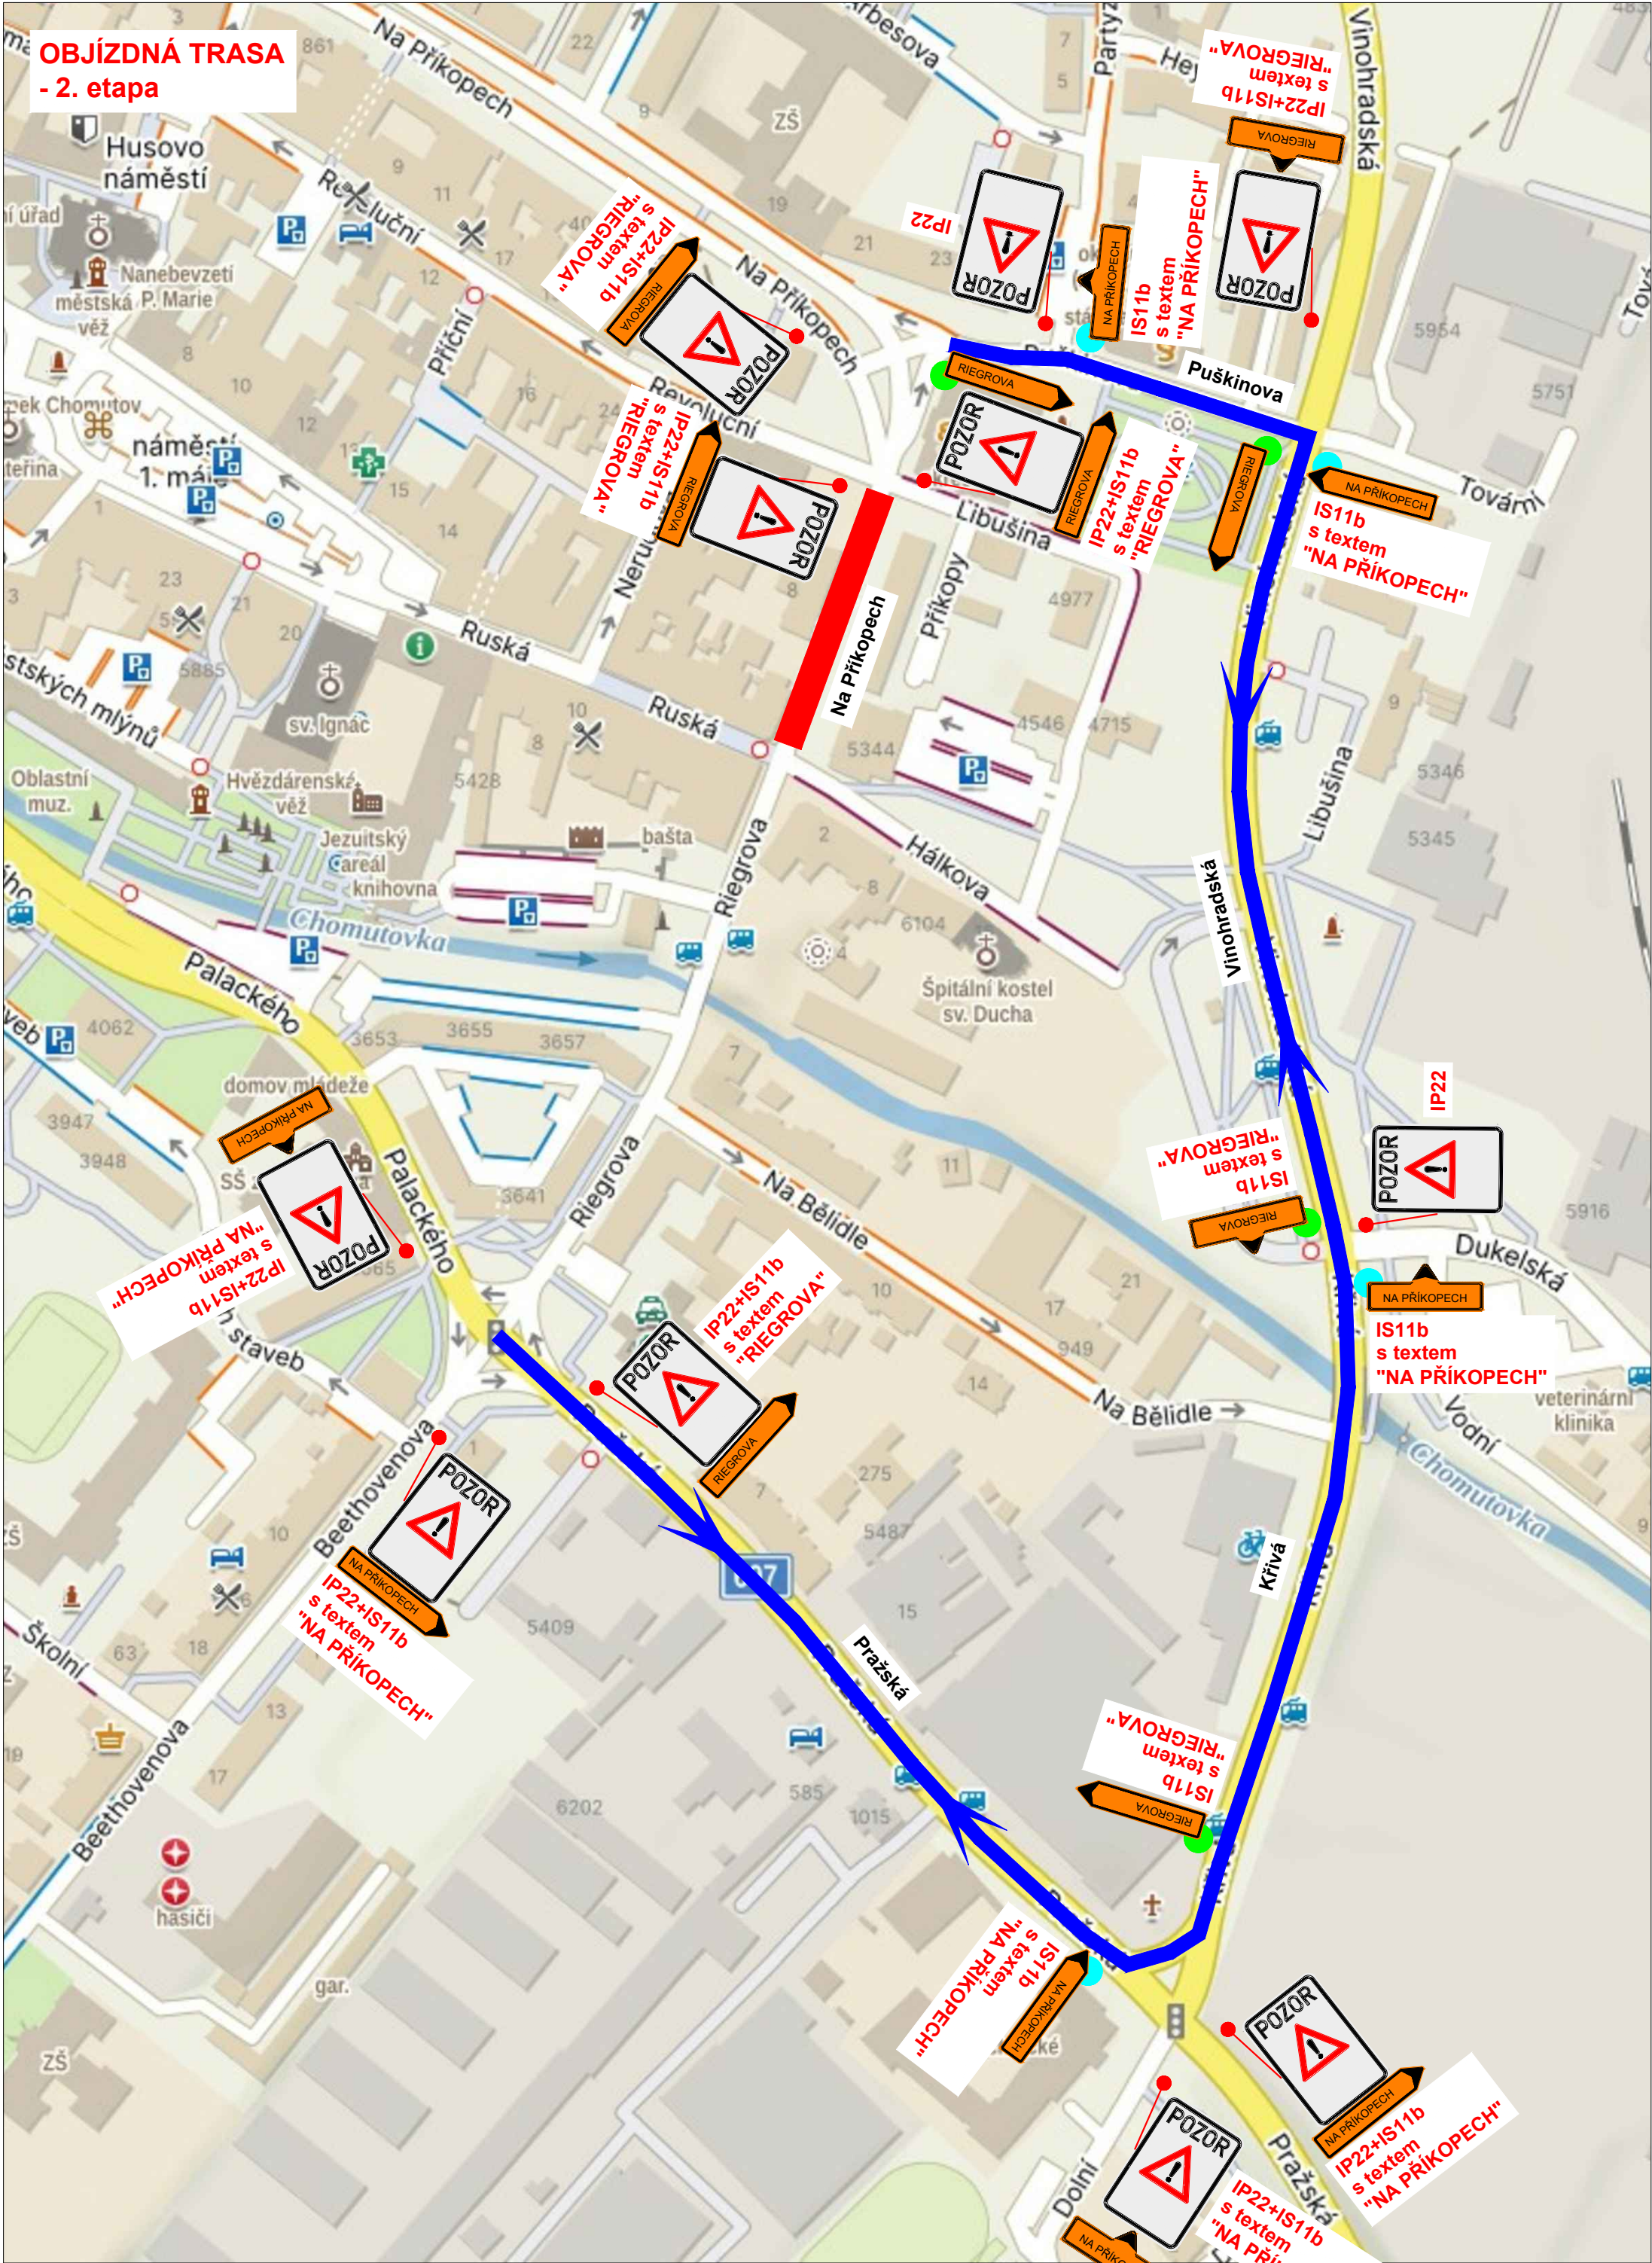

Legenda obrisy, hranice:

- Uzavřený úsek
- Objízdná trasa

Poznámky:

- Veškerá pracovní místa na komunikaci budou označena dle TP 66, případně TP 65 a TP 133!!



IP22 - text:
ULICE NA PŘÍKOPECH
UZAVŘENA
OD 2026 DO 2026



IS11b - text:
RIEGROVA



IS11b - text:
NA PŘÍKOPECH

Název akce: Chomutov, Na Příkopech
- rekonstrukce kanalizace a vodovodu

Zhotovitel:
ZEROSTAV inženýring, a.s.

Výkres:
Objízdná trasa - 2. etapa

Měřítko:
1:500

Č. výkresu:
06

Datum:
06/2025

