


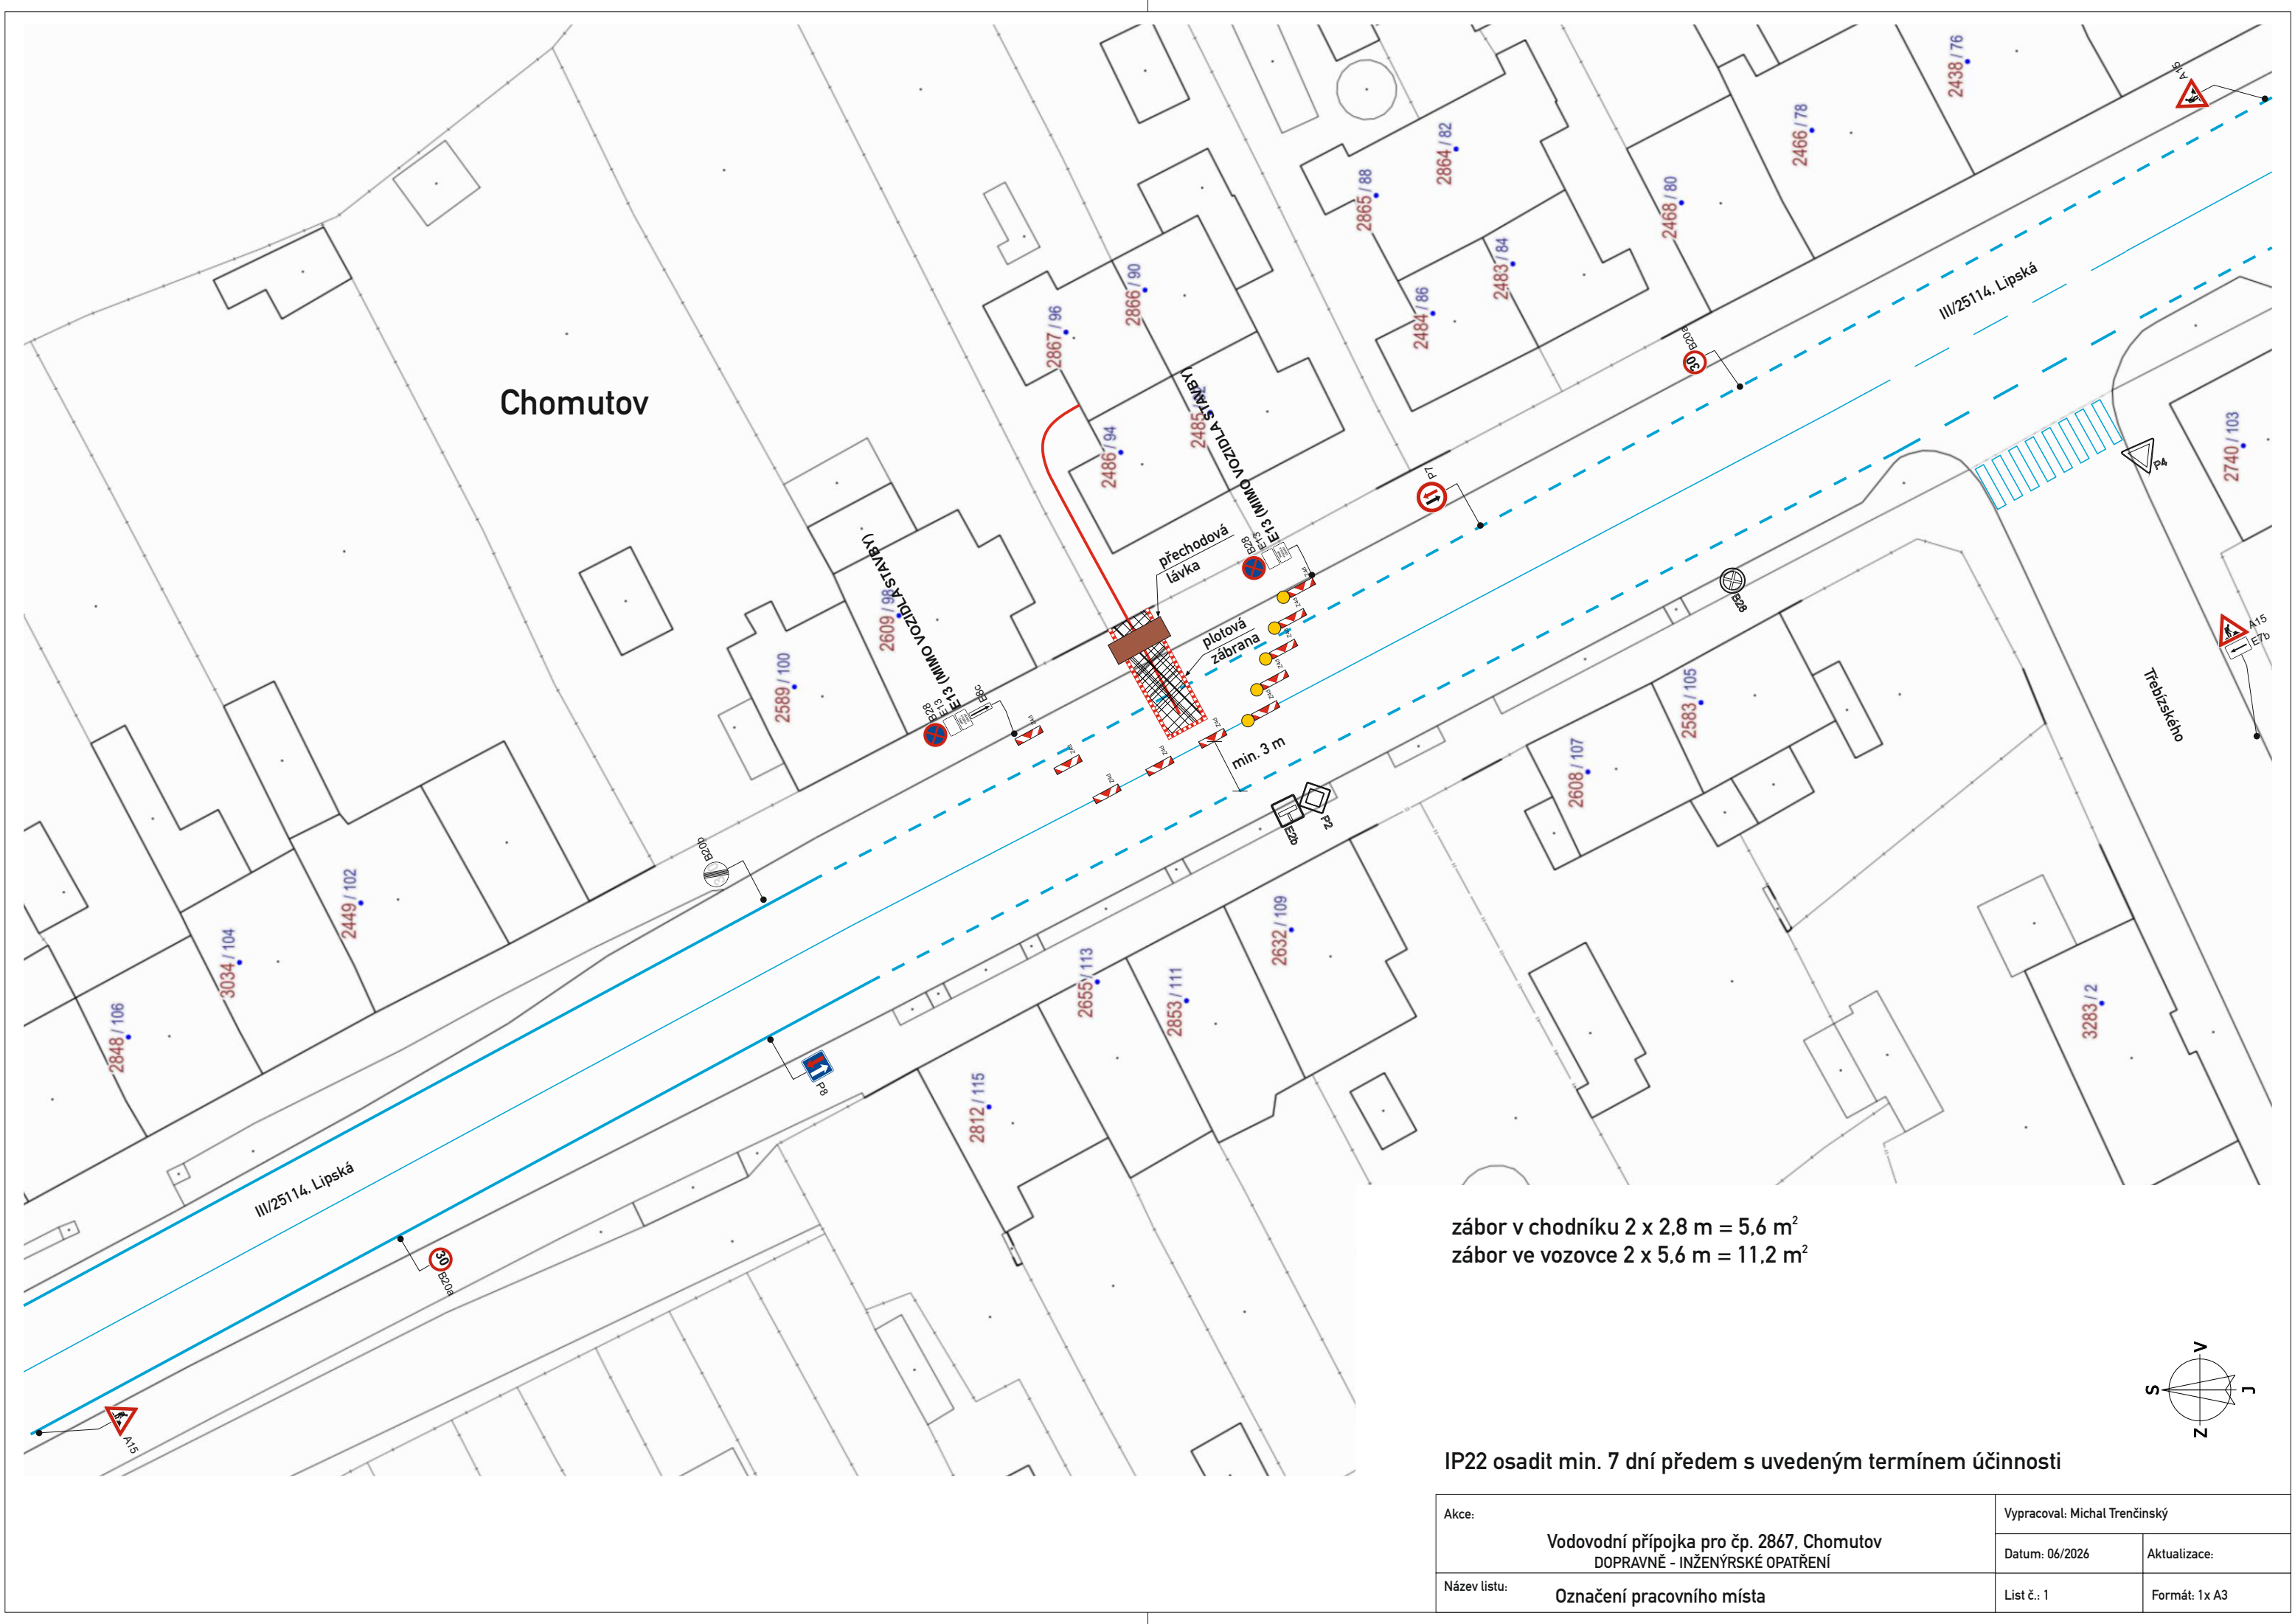

Chomutov

zábor v chodníku 2 x 2,8 m = 5,6 m²
zábor ve vozovce 2 x 5,6 m = 11,2 m²

IP22 osadit min. 7 dní předem s uvedeným termínem účinnosti

Akce:		Vypracoval: Michal Trenčínský	
Vodovodní přípojka pro čp. 2867, Chomutov DOPRAVNĚ - INŽENÝRSKÉ OPATŘENÍ		Datum: 06/2026	Aktualizace:
Název listu:	Označení pracovního místa	List č.: 1	Formát: 1x A3