ÚZEMNÍ PLÁN STRUPČICE

hlavní výkres

koncepce dopravní a technické infrastruktury

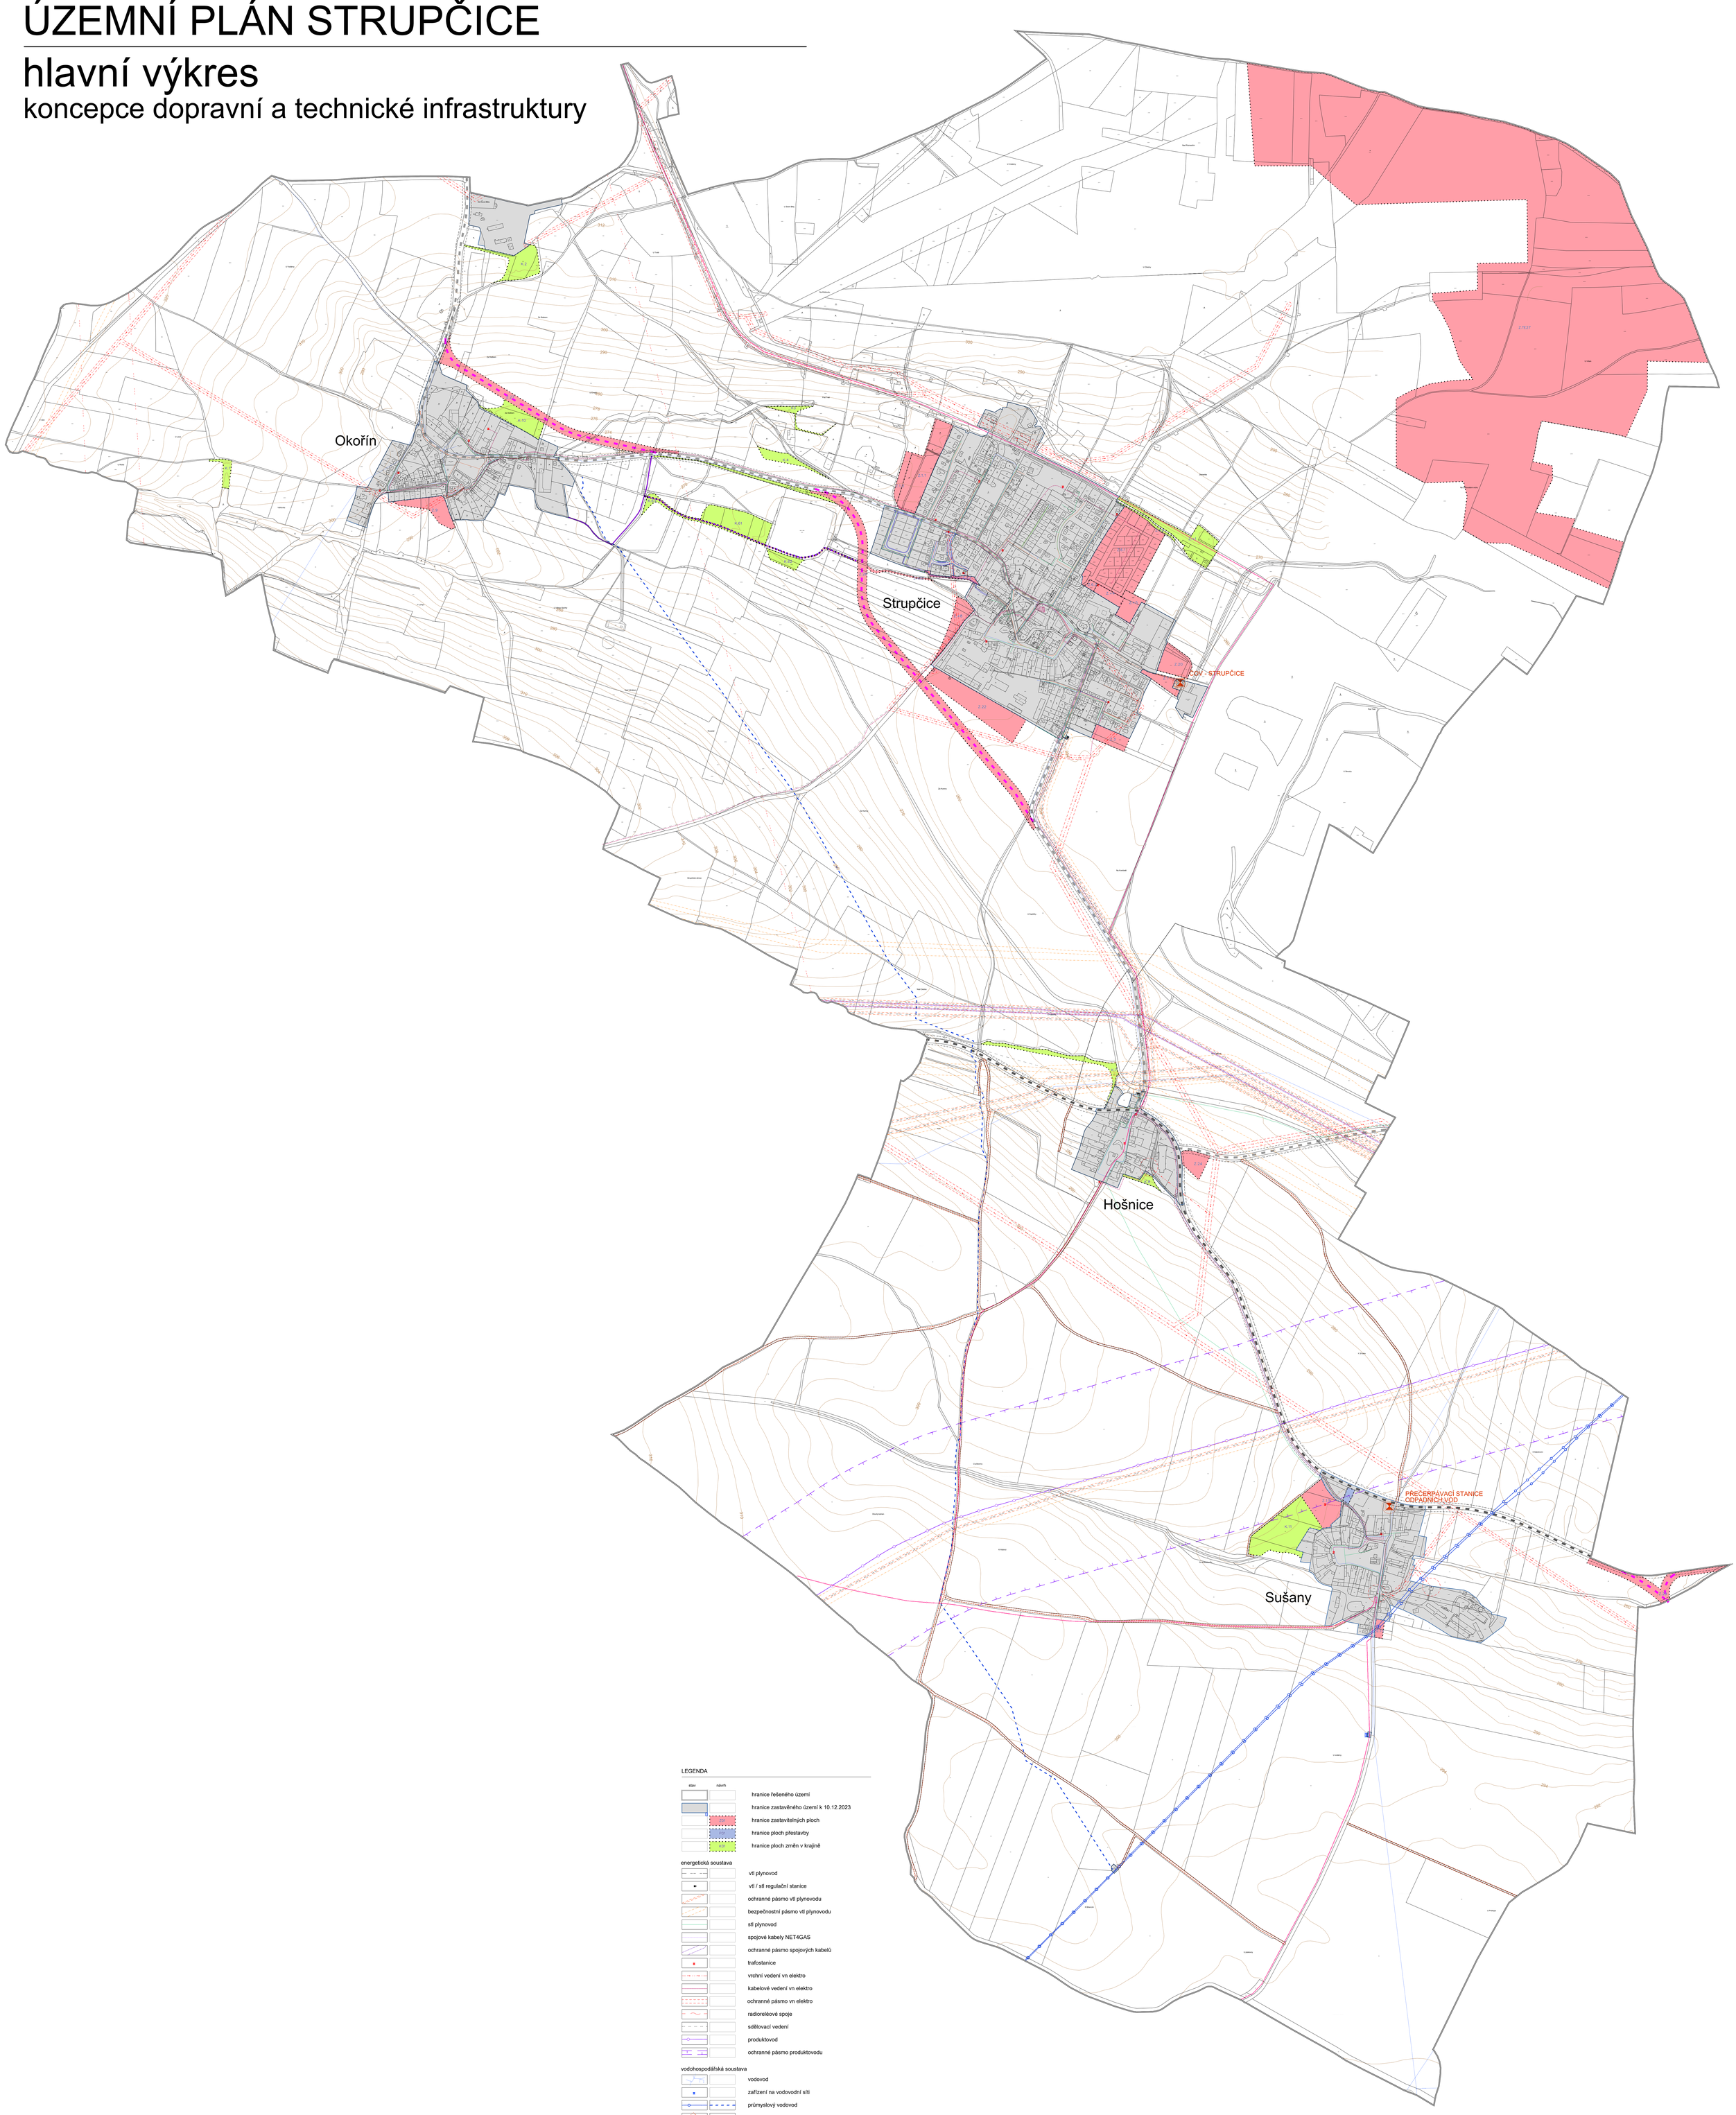

LEGENDA

stav	návrh	
		hranice řešeného území
		hranice zastavěného území k 10.12.2023
	Z(P)	hranice zastavitelných ploch
	P(P)	hranice ploch přestavby
	K(P)	hranice ploch změn v krajině

energetická soustava

- vtl plynovod
- vtl / stl regulační stanice
- ochranné pásmo vtl plynovodu
- bezpečnostní pásmo vtl plynovodu
- stl plynovod
- spojové kabely NET4GAS
- ochranné pásmo spojových kabelů
- trafostanice
- vrchní vedení vn elektro
- kabelové vedení vn elektro
- ochranné pásmo vn elektro
- radioreléové spoje
- sdělovací vedení
- produktovod
- ochranné pásmo produktovodu

vodohospodářská soustava

- vodovod
- zařízení na vodovodní síti
- průmyslový vodovod
- kanalizace
- ČOV
- ochranné pásmo ČOV

dopravní infrastruktura

- ochranné pásmo letového provozu - celé území
- cyklotrasy, cyklostezky
- silnice II. třídy
- silnice III. třídy
- ochranné pásmo silnice
- komunikační propojení
- pěší komunikace
- polní cesty

Ing. arch. Ladislav Komrska

Digitálně podepsal Ing. arch. Ladislav Komrska
Datum: 2026.09.02 16:45:27 +02'00'

ORIENTACE: S, Z, V, J

ČÍSLO PARE

RAZÍTKO

ING. ARCH. LADISLAV KOMRSKA
ARCHITEKTONICKÝ ATELIÉR
PRAHA 4, MLADENOVOVA 3234

NÁZEV ZAKÁZKY:	ÚZEMNÍ PLÁN STRUPČICE
MÍSTO ZAKÁZKY:	STRUPČICE, ÚSTECKÝ KRAJ
POŘIZOVATEL:	MAGISTRÁT MĚSTA CHOMUTOVA, ODBOR ROZVOJE A INVESTIC
ZAK.Č.:	6/4/2024
STUPEŇ:	NÁVRH ÚP K 3. OPAK. PROJEDNÁNÍ
DATUM:	31.8.2026
MĚŘÍTKO:	1 : 5 000
NÁZEV VÝKRESU:	PŘÍLOHA: 1.b2

HLAVNÍ VÝKRES
KONCEPCE DOPRAVNÍ A TECHNICKÉ INFRASTRUKTURY