

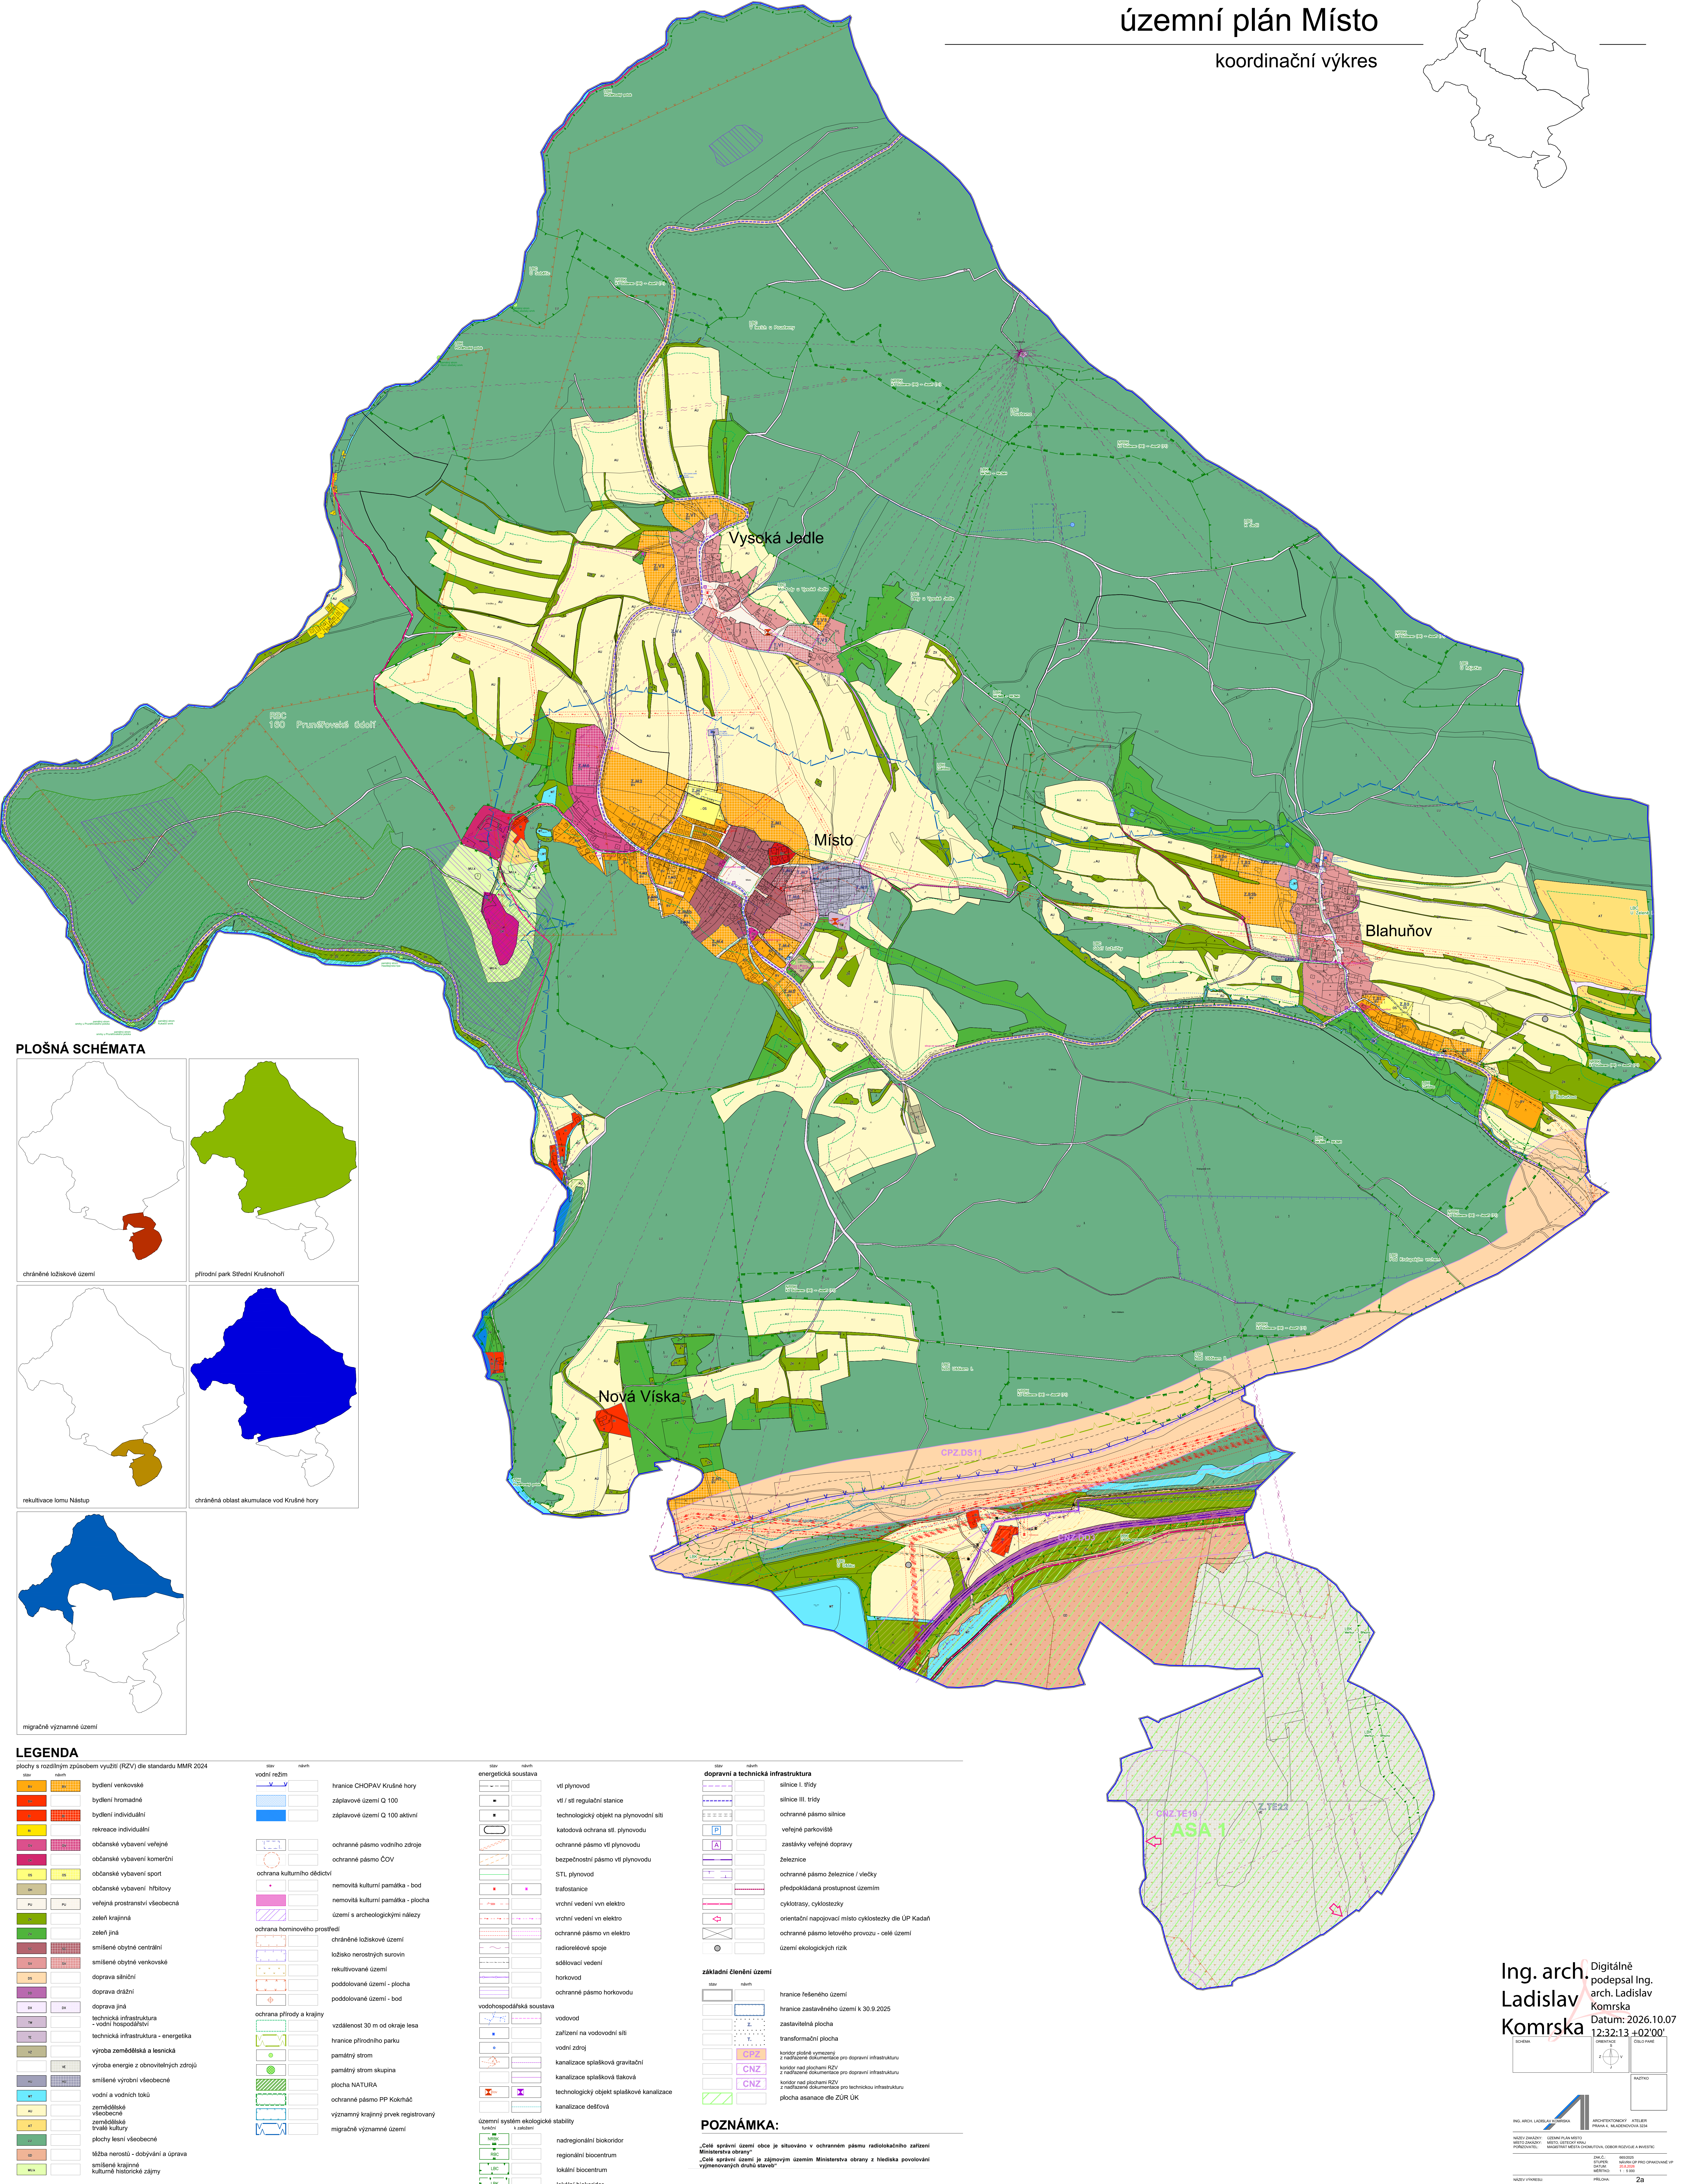


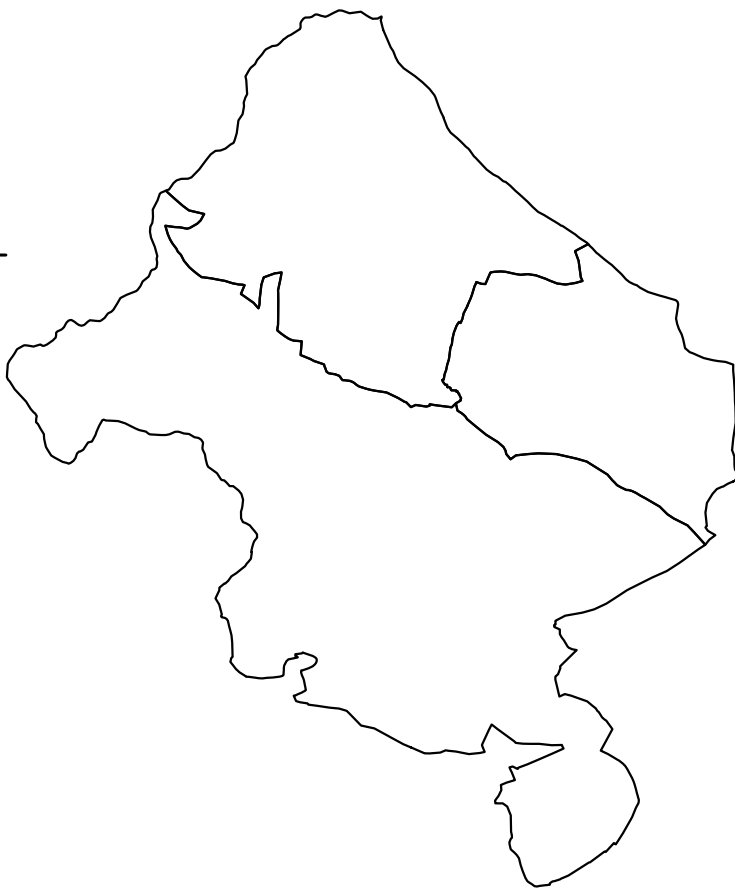

PLOŠNÁ SCHÉMATA

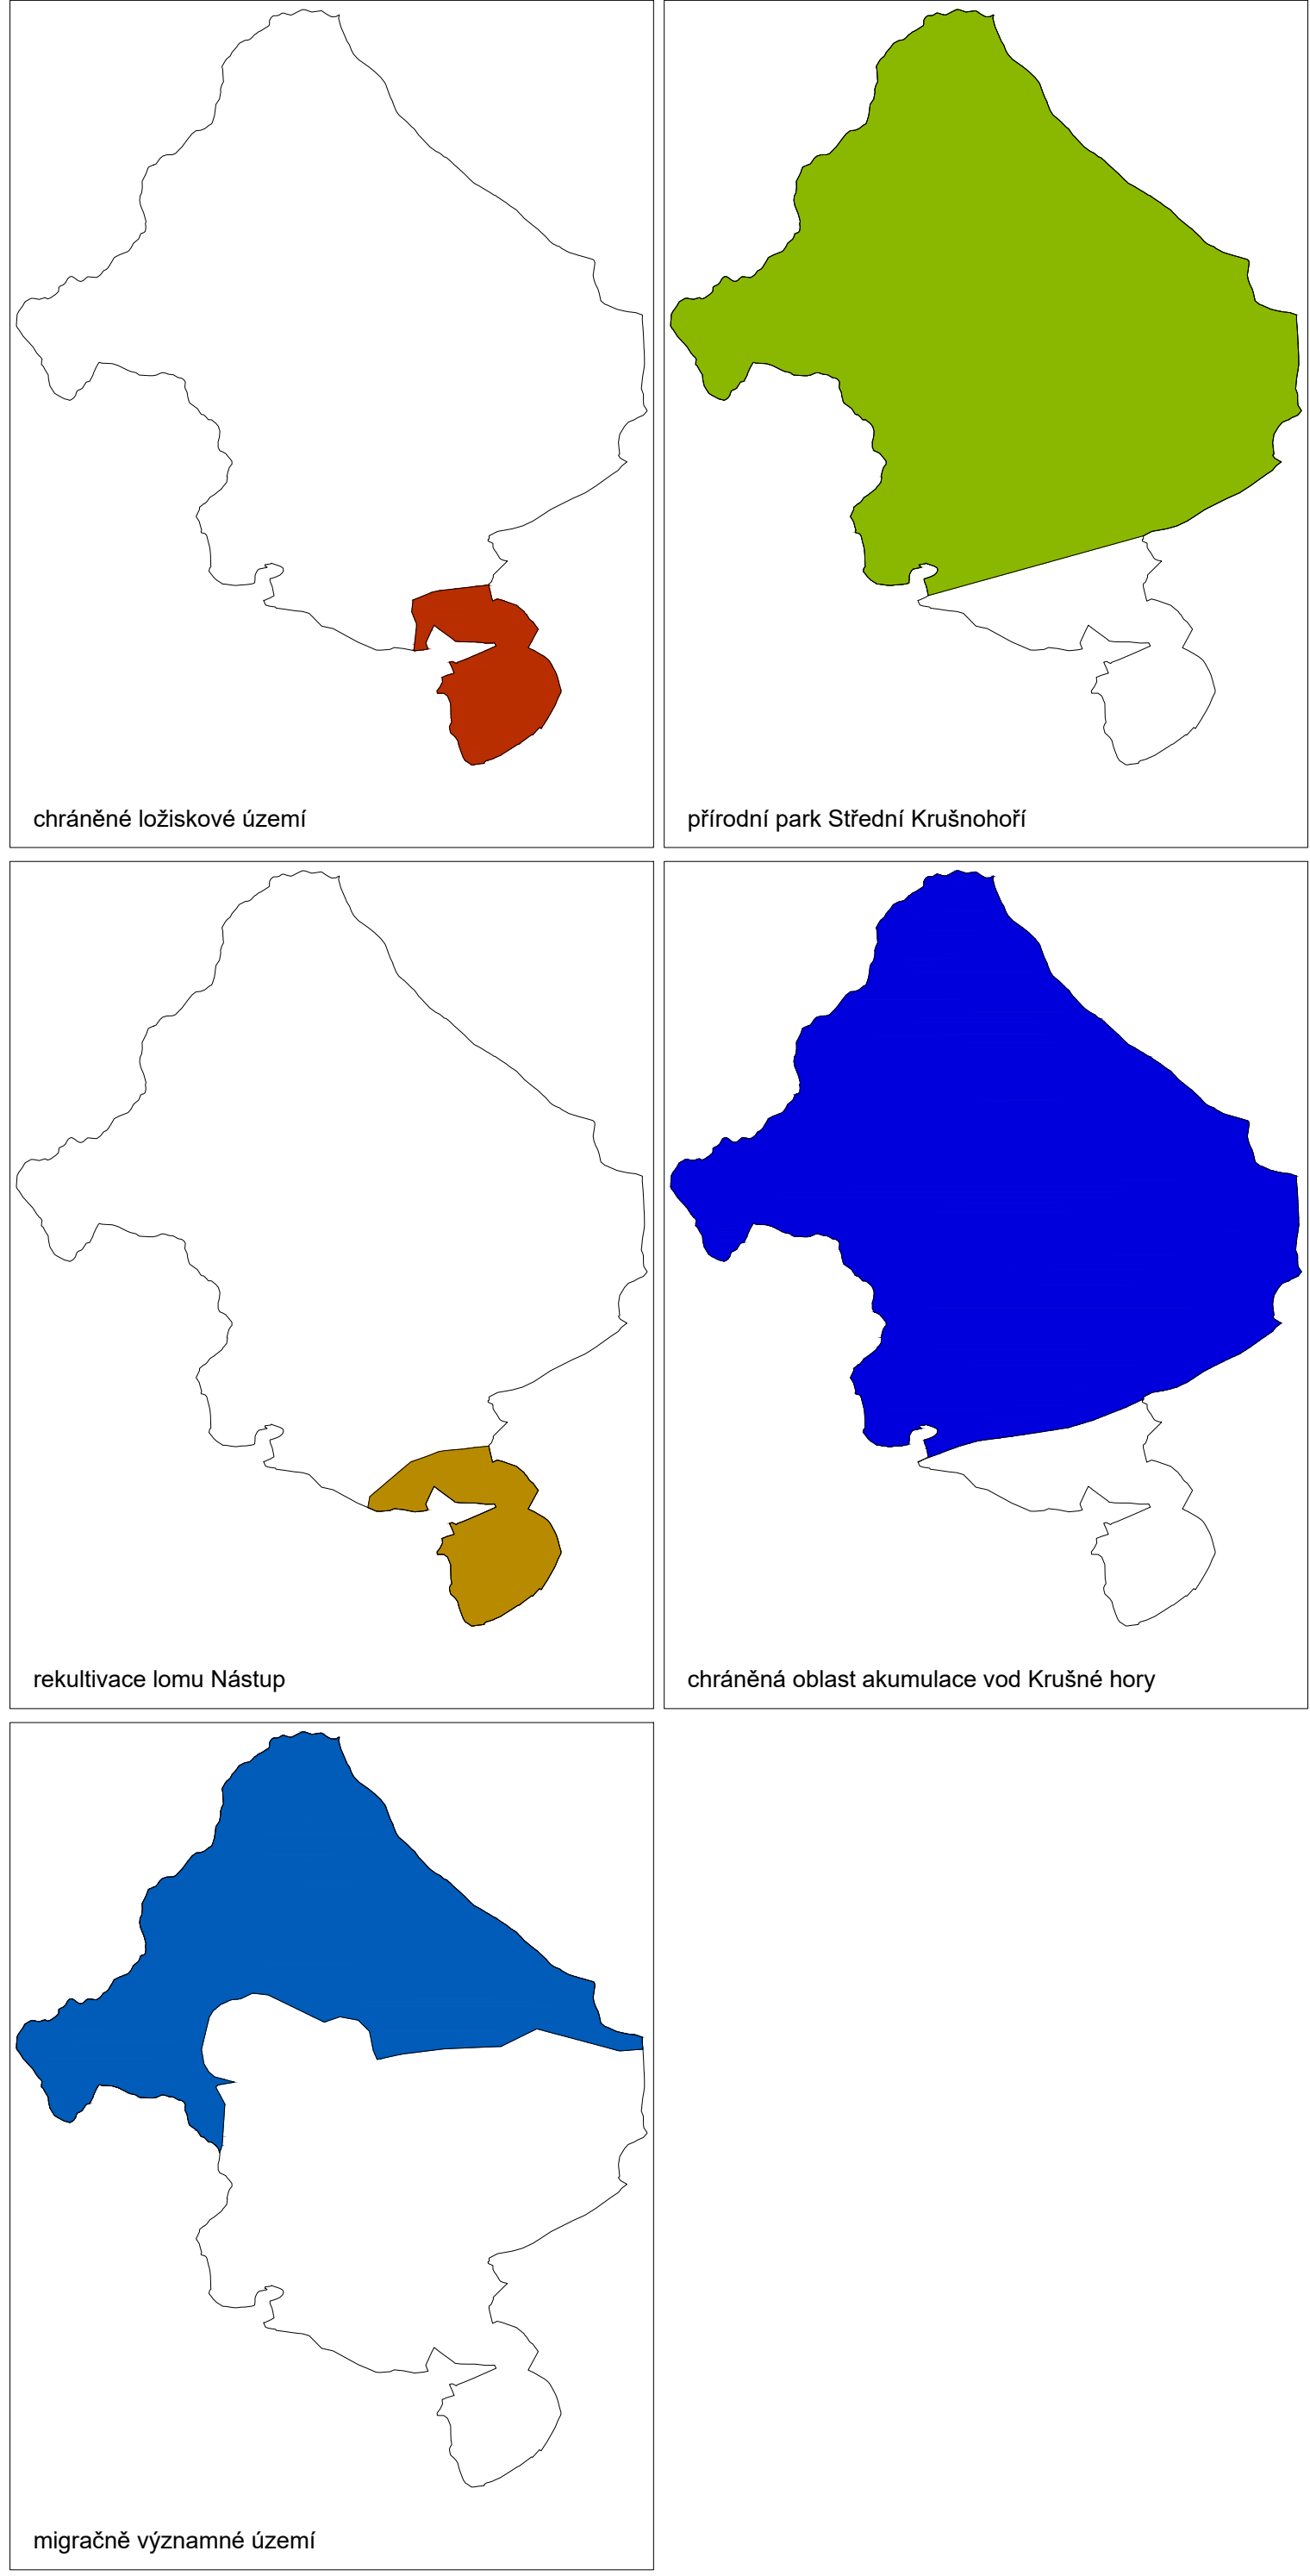

LEGENDA

plochy s rozdílným způsobem využití (RZV) dle standardu MMR 2024		oblasti	
	bydlení venkovské		hranice CHOPAV Krušné hory
	bydlení hromadné		zálivové území Q 100
	bydlení individuální		zálivové území Q 100 aktivní
	rekreace individuální		ochranné pásmo vodního zdroje
	občanské vybavení veřejné		ochranné pásmo ČOV
	občanské vybavení komerční		ochrana kulturního dědictví
	občanské vybavení sport		nemovitá kulturní památka - bod
	občanské vybavení hřbitovů		nemovitá kulturní památka - plocha
	veřejné prostranství všeobecná		území s archeologickými nálezy
	zeleň krajinná		ochrana historického prostředí
	zeleň jiná		chráněné ložiskové území
	smíšené obytné centrální		ložisko nerostných surovin
	smíšené obytné venkovské		rekultivované území
	doprava silniční		poddolované území - plocha
	doprava drážní		poddolované území - bod
	doprava jiná		ochrana přírody a krajiny
	technická infrastruktura - vodní hospodářství		vzdálenost 30 m od okraje lesa
	technická infrastruktura - energetika		hranice přírodního parku
	výroba zemědělská a lesnická		památný strom
	výroba energie z obnovitelných zdrojů		památný strom skupina
	smíšené výrobní všeobecné		plocha NATURA
	vodní a vodních toků		ochranné pásmo PP Kokříň
	zemědělské všeobecné		významný krajinný prvek registrovaný
	zemědělské trvalé kultury		migračně významné území
	plochy lesní všeobecné		
	těžba nerostů - dobývání a úprava		
	smíšené krajinné		
	kulturně historické zájmy		

energetická soustava	oblasti
	vlt plynovod
	vlt / stl regulační stanice
	technologický objekt na plynovodní síti
	katodová ochrana stl plynovodu
	ochranné pásmo vlt plynovodu
	bezpečnostní pásmo vlt plynovodu
	STL plynovod
	traťostanice
	vrchní vedení vn elektro
	vrchní vedení vn elektro
	ochranné pásmo vn elektro
	radioelektrické spoje
	sčítací vedení
	horkovod
	ochranné pásmo horkovodu

vodohospodářská soustava	oblasti
	vodovod
	zařízení na vodovodní síti
	vodní zdroj
	kanalizace splašková gravitační
	kanalizace splašková tlaková
	technologický objekt splaškové kanalizace
	kanalizace dešťová

územní systém ekologické stability	oblasti
	regionální biokoridor
	regionální biocentrum
	lokalitní biocentrum
	lokalitní biokoridor

dopravní a technická infrastruktura	oblasti
	silnice I. třídy
	silnice III. třídy
	ochranné pásmo silnice
	veřejné parkoviště
	zastávky veřejné dopravy
	železnice
	ochranné pásmo železnice / vlečky
	předpokládaná prostupnost územím
	cyklotrasy, cyklostezky
	orientační napojovací místo cyklostezky dle ÚP Kadaň
	ochranné pásmo letového provozu - celé území
	území ekologických rizik

základní členění území	oblasti
	hranice řešeného území
	hranice zastavěného území k 30.9.2025
	zastavěná plocha
	transformační plocha
	konst. plochy vymezeny z národních dokumentů pro dopravní infrastrukturu
	konst. nař. plochy RZV z národních dokumentů pro dopravní infrastrukturu
	konst. nař. plochy RZV z národních dokumentů pro technickou infrastrukturu
	plocha asanace dle ZÚR UK

POZNÁMKA:
„Celé správní území obce je situováno v ochranném pásmu radiolokačního zařízení Ministerstva obrany“
„Celé správní území je zájmovým územím Ministerstva obrany z hlediska povolování výškových dráhových staveb“