


ÚZEMNÍ PLÁN VRSKMAŇ

ÚPLNÉ ZNĚNÍ PO ZMĚNĚ Č. 3

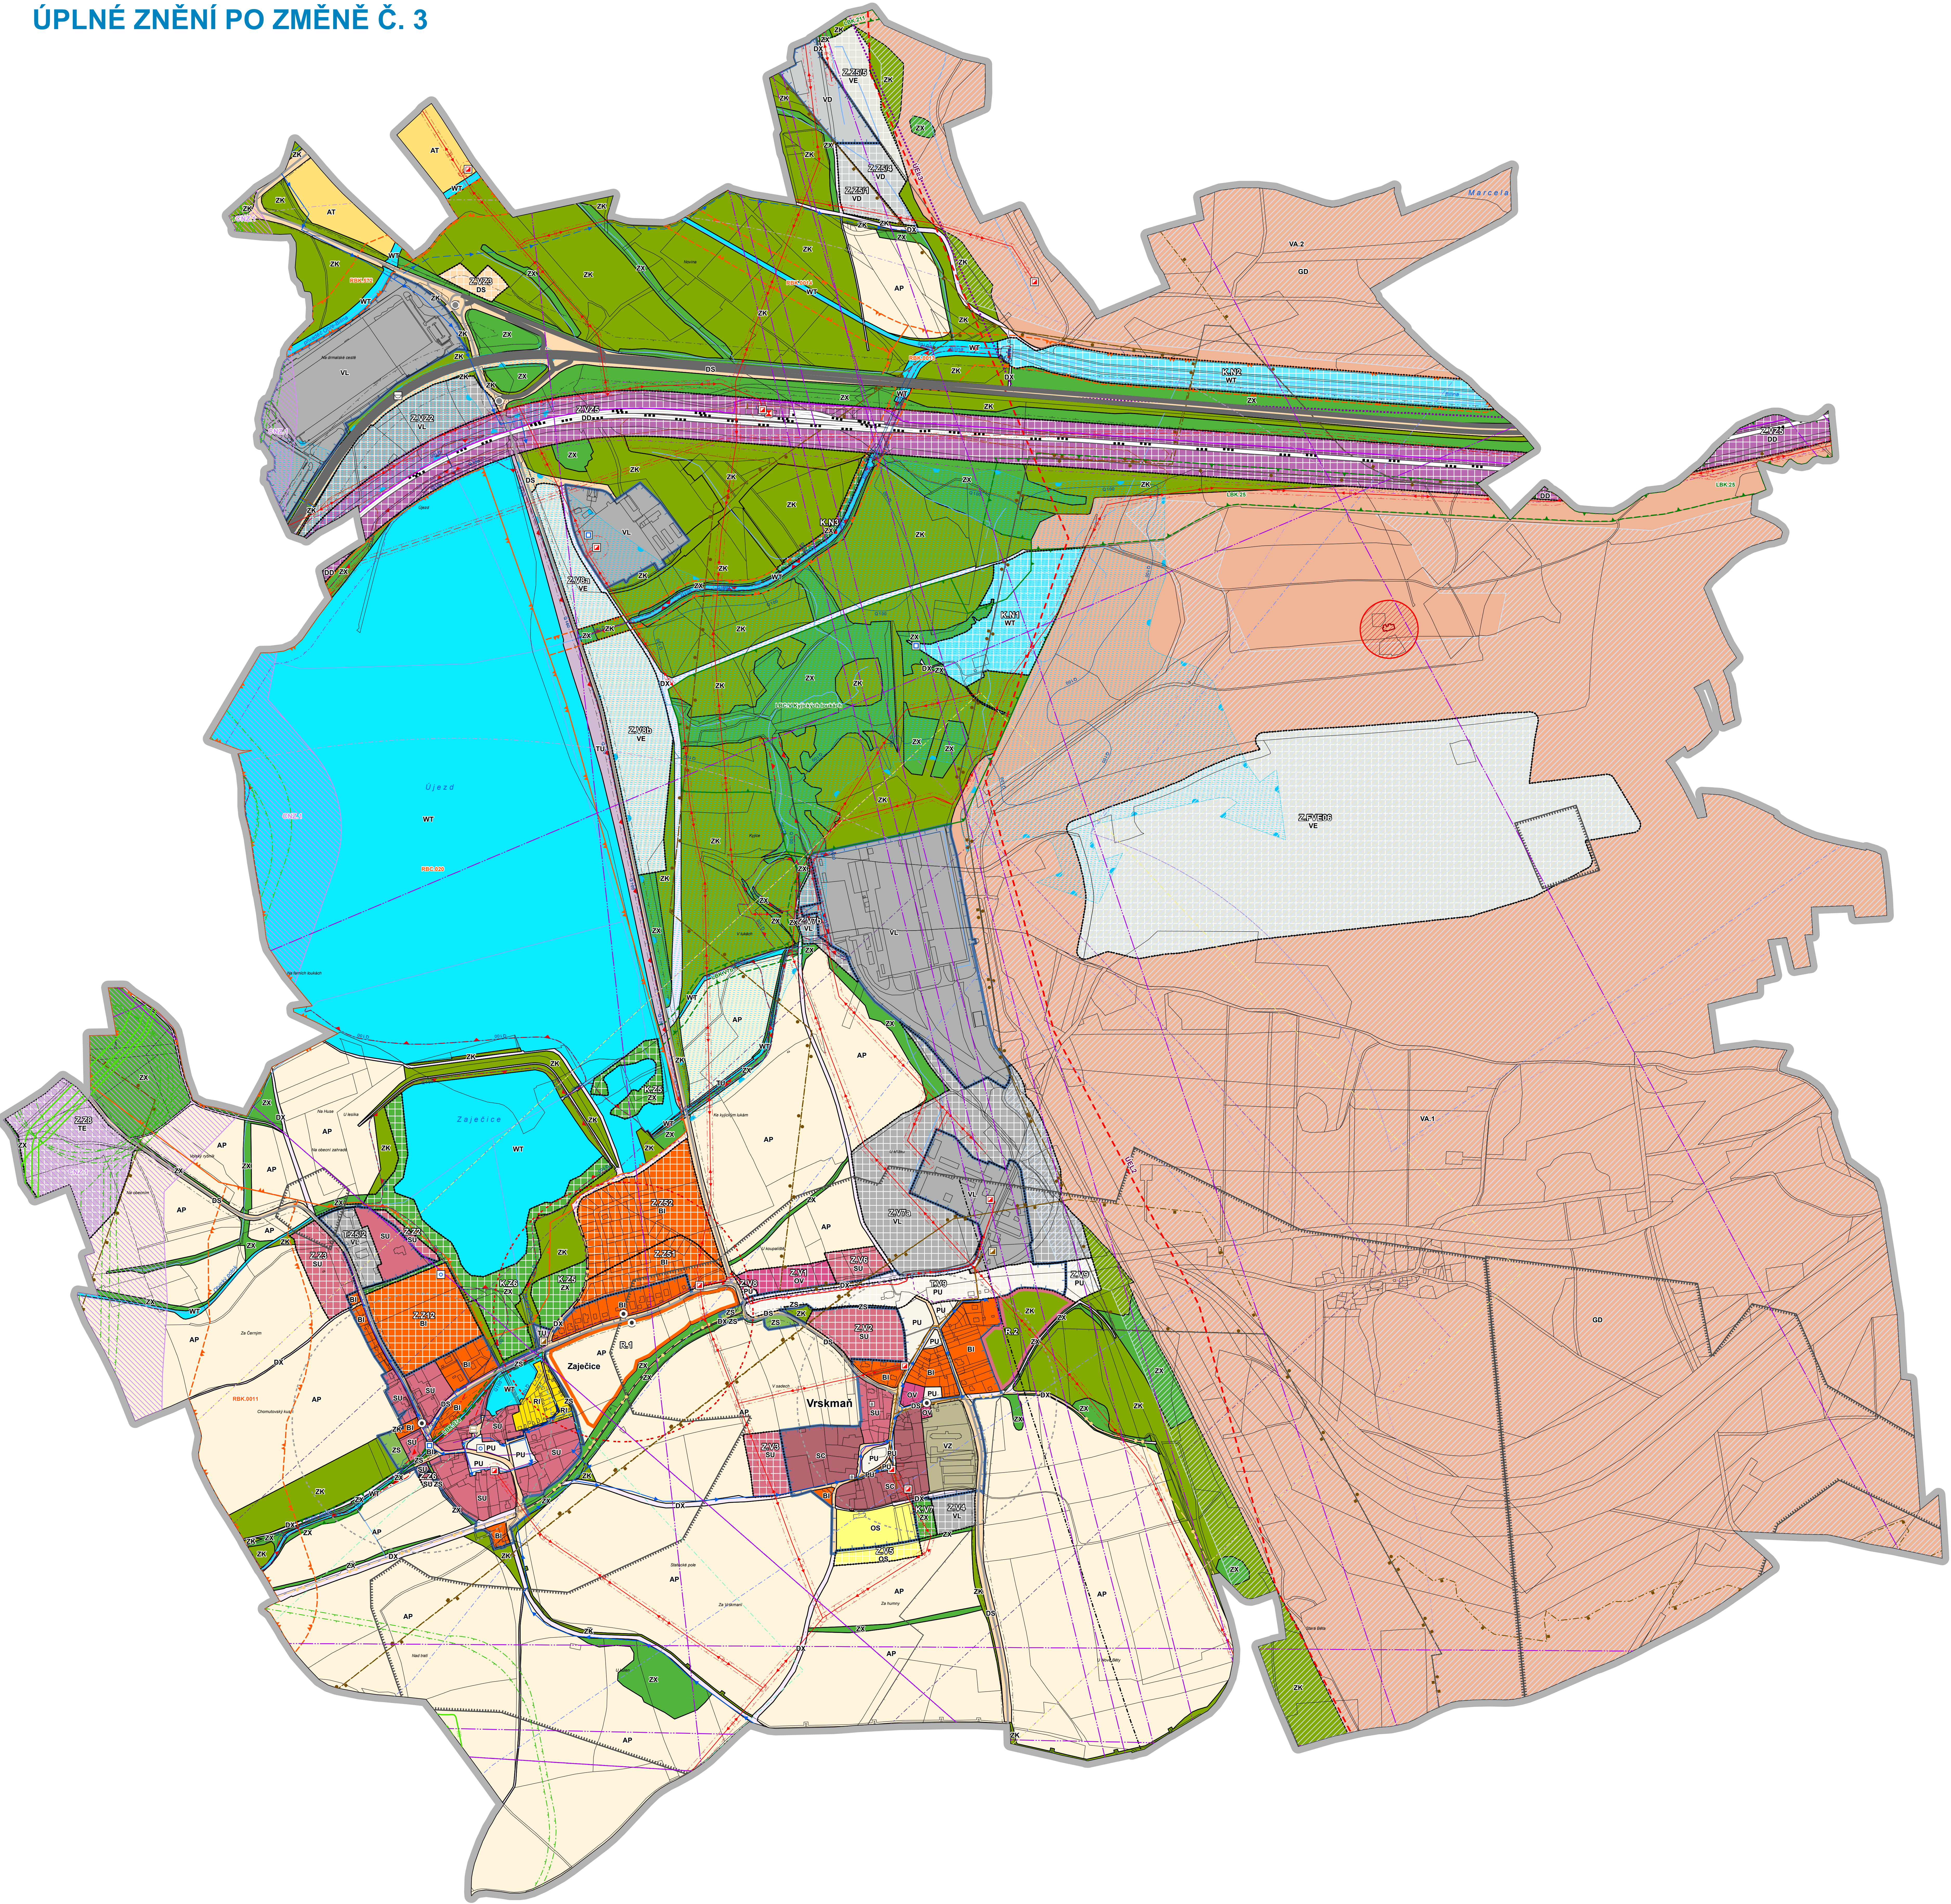

Legenda

stav	návrh	území
		řešené území
		zastavěné území k 15. 1. 2025
		zastavitelné plochy
		transformační plochy
		plochy změn v krajině

stav	návrh	území	území
BI	BI		bydlení individuální
RI	RI		rekreace individuální
OV	OV		občanské vybavení veřejné
OS	OS		občanské vybavení sport
PU	PU		veřejná prostranství všeobecná
ZS	ZS		zeleň sídelní ostatní
ZK	ZK		zeleň krajinná
ZX	ZX		zeleň jiná
SU	SU		smíšené obytné všeobecné
SC	SC		smíšené obytné centrální
DS	DS		doprava silniční
DD	DD		doprava drážní
DX	DX		doprava jiná
TU	TU		technická infrastruktura všeobecná
TE	TE		energetika
VL	VL		výroba lehká
VD	VD		výroba drobná a služby
VZ	VZ		výroba zemědělská a lesnická
VE	VE		výroba energie z obnovitelných zdrojů
WT	WT		vodní a vodních toků
AP	AP		orná půda
AT	AT		trvalé kultury
GD	GD		těžba, dobývání a úpravy

PŘEKRYVNÁ ZNAČENÍ

stav	návrh	území
		koridor nad plochami s rozdílným způsobem využití z nadřazené dokumentace pro technickou infrastrukturu
		k založení
		regionální biocentrum
		regionální biokoridor
		lokální biocentrum
		lokální biokoridor

DOPRAVNÍ INFRASTRUKTURA

stav	návrh	území
		silnice I. třídy s OP
		silnice III. třídy s OP
		požadované trasy místních komunikací
		křižovatka
		železniční trať celostátní s OP
		letišť: OP proti nebezpečným a klimatickým světům
		letišť: OP s omezením staveb vzdušných vedení VN a VVN
		letišť: OP vodorovné roviny
		letišť: OP vlnitové a přibližovací roviny
		letišť: vnitřní ornitologické OP
		letišť: vnější ornitologické OP
		zastávka AD
		docházková vzdálenost k AD
		požadované trasy pěších a cyklo komunikací

TECHNICKÁ INFRASTRUKTURA

stav	návrh	území
		vrchní vedení VN elektro s OP
		kabeľové vedení elektrické sítě VN 1-35 kv s OP
		vedení elektrické sítě - nerozlišeno s OP
		venkovní stanice (rozvodná, transformační) s OP
		trafostanice s OP
		vodovody
		místní vodovod
		technologický objekt
		kanalizační stoka
		stoka splaškové kanalizace
		gravitační splašková kanalizace
		splašková kanalizace - výtlak
		ČOV
		čerpací stanice
		plynovod VTL s tlakem nad 40 barů s BP
		plynovod STL
		rádiorelévé trasy
		dálkový telekomunikační kabel

OCHRANA PAMÁTEK

stav	návrh	území
		nemovitá kulturní památka
		území historických a kulturních hodnot
		archeologické naleziště

OCHRANA NEROSTNÝCH BOHATSTVÍ

stav	návrh	území
		CHLÚ - chráněné ložiskové území
		výhradní bilancovaná ložiska nerostných surovin
		DP - dobývací prostor
		poddolované území
		sesuvné území
		PHO lomů Jan Šverma vůči obci Vrsckmaň

OSTATNÍ LIMITY

stav	návrh	území
		plocha asanace
		územní ekologické limity těžby hnědého uhlí
		záplavové území s periodicitou 100 let
		aktivní zóna záplavového území
		území zvláštní povodně pod vodním dílem
		útvary povrchových vod tekoucích
		mineralní pramen - posice
		ochranné pásmo radiolokačního zařízení (celé území)

celé správní území obce je zájmovým územím Ministerstva obrany v hledisku povolování vyjmenovaných druhů staveb
Celé správní území obce je situováno v zájmovém území radiolokačního zařízení Ministerstva obrany

ZÁZNAM O ÚČINNOSTI

Orgánem správního orgánu, který vydal poslední změnu Územního plánu Vrsckmaň:	Zastupitelstvo obce Vrsckmaň
Podpisové číslo poslední změny Územního plánu Vrsckmaň:	3.
Datum nabytí účinnosti poslední změny Územního plánu Vrsckmaň:	2. 10. 2026
Jméno a příjmení, funkce oprávněné úřední osoby pořizovatele:	David Guske, referent Odboru rozvoje a investic Magistrátu města Chomutova
Podpis a otisk úředního razítka:	David Guske Digitální podpis: 08.10.2026 09:09

Územní plán Vrsckmaň

Úplné znění po změně č. 3	
výkres: Koordinační výkres	
datum: zář 2026	
výkres č.: 2/a	
měřítko: 1 : 5 000	