ÚZEMNÍ PLÁN CHOMUTOV

úplné znění po změnách č. 1, 2, 3, 4 a 7

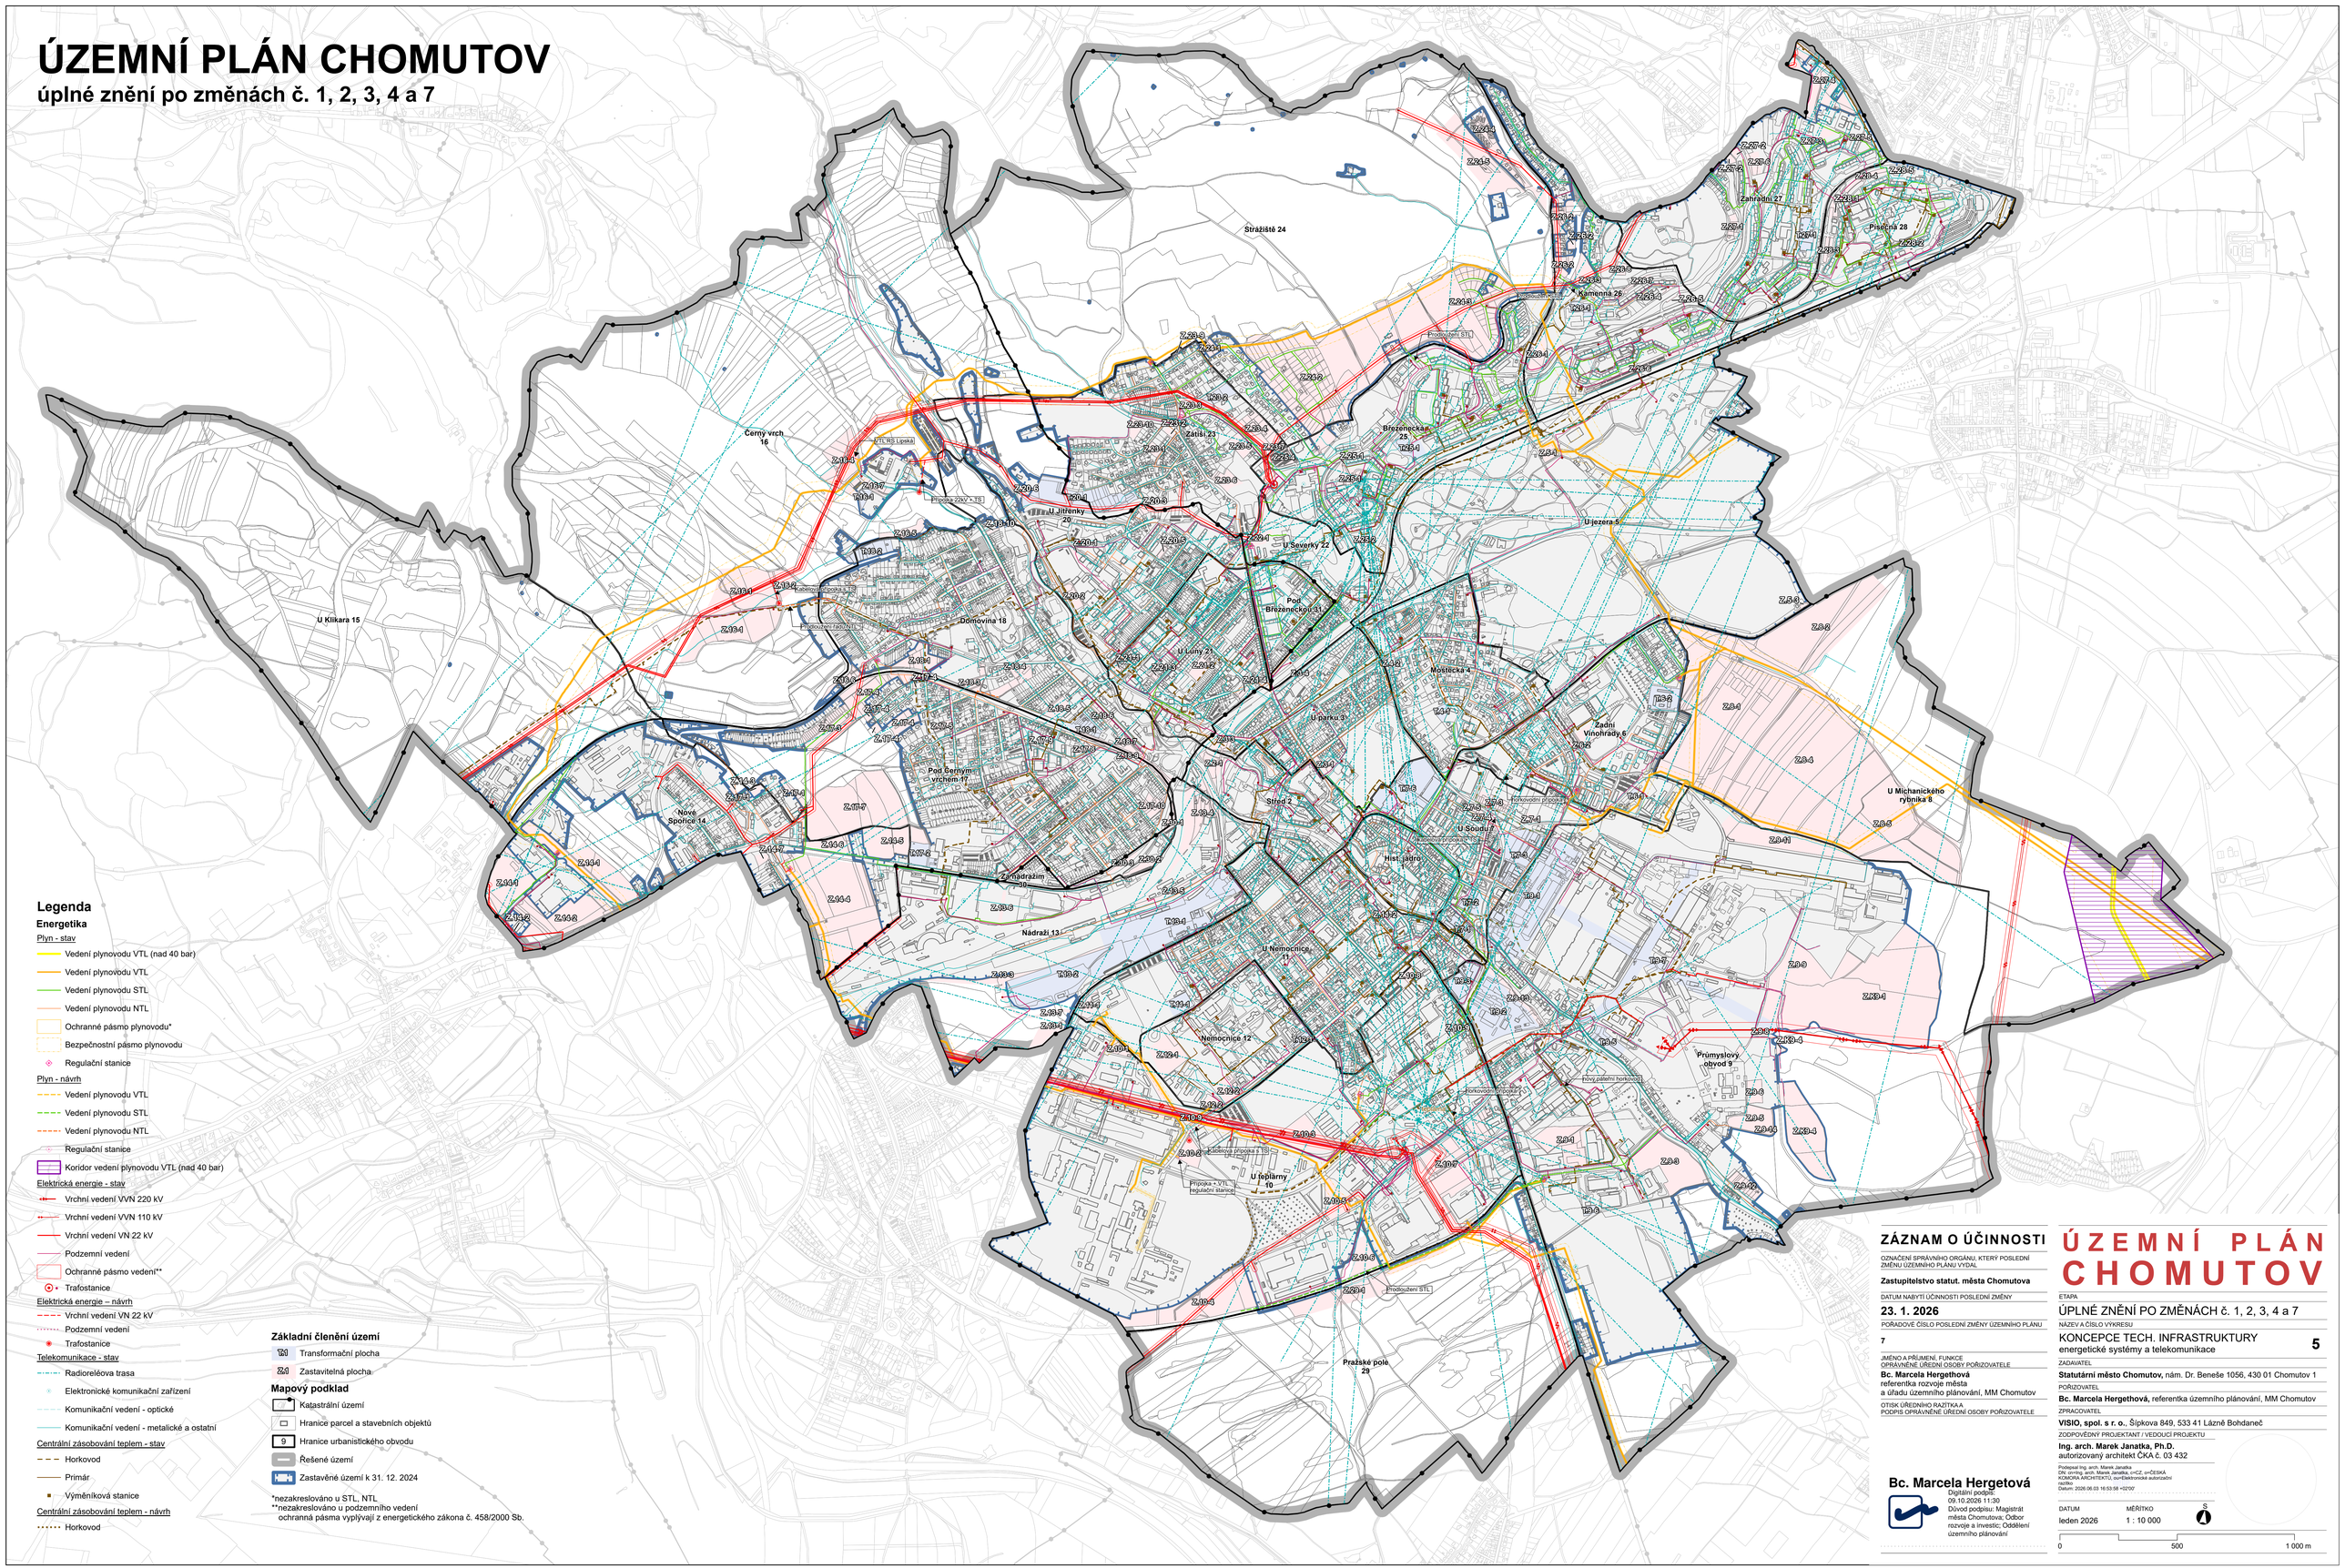

Legenda

Energetika

Plyn - stav
- Vedení plynovodu VTL (nad 40 bar)
- Vedení plynovodu VTL
- Vedení plynovodu STL
- Vedení plynovodu NTL
- Ochranné pásmo plynovodu*
- Bezpečnostní pásmo plynovodu
- Regulační stanice

Plyn - návrh
- Vedení plynovodu VTL
- Vedení plynovodu STL
- Vedení plynovodu NTL
- Regulační stanice
- Koridor vedení plynovodu VTL (nad 40 bar)

Elektrická energie - stav
- Vrchní vedení VVN 220 kV
- Vrchní vedení VVN 110 kV
- Vrchní vedení VN 22 kV
- Podzemní vedení
- Ochranné pásmo vedení**
- Trafostanice

Elektrická energie – návrh
- Vrchní vedení VN 22 kV
- Podzemní vedení
- Trafostanice

Telekomunikace - stav
- Radioreléova trasa
- Elektronické komunikační zařízení
- Komunikační vedení - optické
- Komunikační vedení - metalické a ostatní

Centrální zásobování teplem - stav
- Horkovod
- Primár
- Výměníková stanice

Centrální zásobování teplem - návrh
- Horkovod

Základní členění území
- TP Transformační plocha
- ZP Zastavitelná plocha

Mapový podklad
- Katastrální území
- Hranice parcel a stavebních objektů
- 9 Hranice urbanistického obvodu
- Řešené území
- Zastavěné území k 31. 12. 2024

*nezakreslováno u STL, NTL
**nezakreslováno u podzemního vedení
ochranná pásma vyplývají z energetického zákona č. 458/2000 Sb.

ZÁZNAM O ÚČINNOSTI

OZNAČENÍ SPRÁVNÍHO ORGÁNU, KTERÝ POSLEDNÍ ZMĚNU ÚZEMNÍHO PLÁNU VYDAL

Zastupitelstvo statut. města Chomutova

DATUM NABYTÍ ÚČINNOSTI POSLEDNÍ ZMĚNY

23. 1. 2026

POŘADOVÉ ČÍSLO POSLEDNÍ ZMĚNY ÚZEMNÍHO PLÁNU

7

JMÉNO A PŘÍJMENÍ, FUNKCE OPRÁVNĚNÉ ÚŘEDNÍ OSOBY POŘIZOVATELE

Bc. Marcela Hergethová
referentka rozvoje města
a úřadu územního plánování, MM Chomutov

OTISK ÚŘEDNÍHO RAZÍTKA A PODPIS OPRÁVNĚNÉ ÚŘEDNÍ OSOBY POŘIZOVATELE

Bc. Marcela Hergetová

Digitální podpis: 09.10.2026 11:30
Důvod podpisu: Magistrát města Chomutova; Odbor rozvoje a investic; Oddělení územního plánování

ÚZEMNÍ PLÁN CHOMUTOV

ETAPA

ÚPLNÉ ZNĚNÍ PO ZMĚNÁCH č. 1, 2, 3, 4 a 7

NÁZEV A ČÍSLO VÝKRESU

KONCEPCE TECH. INFRASTRUKTURY
energetické systémy a telekomunikace

5

ZADAVATEL

Statutární město Chomutov, nám. Dr. Beneše 1056, 430 01 Chomutov 1

POŘIZOVATEL

Bc. Marcela Hergethová, referentka územního plánování, MM Chomutov

ZPRACOVATEL

VISIO, spol. s r. o., Šípkova 849, 533 41 Lázně Bohdaneč

ZODPOVĚDNÝ PROJEKTANT / VEDOUCÍ PROJEKTU

Ing. arch. Marek Janatka, Ph.D.
autorizovaný architekt ČKA č. 03 432

Podepsal Ing. arch. Marek Janatka
DN: cn=Ing. arch. Marek Janatka, c=CZ, o=ČESKÁ KOMORA ARCHITEKTŮ, ou=Elektronické autorizační razítko
Datum: 2026.06.03 16:53:58 +02'00'

DATUM: leden 2026

MĚŘÍTKO: 1 : 10 000

0 500 1 000 m