


ÚZEMNÍ PLÁN CHOMUTOV

úplné znění po změnách č. 1, 2, 3, 4 a 7

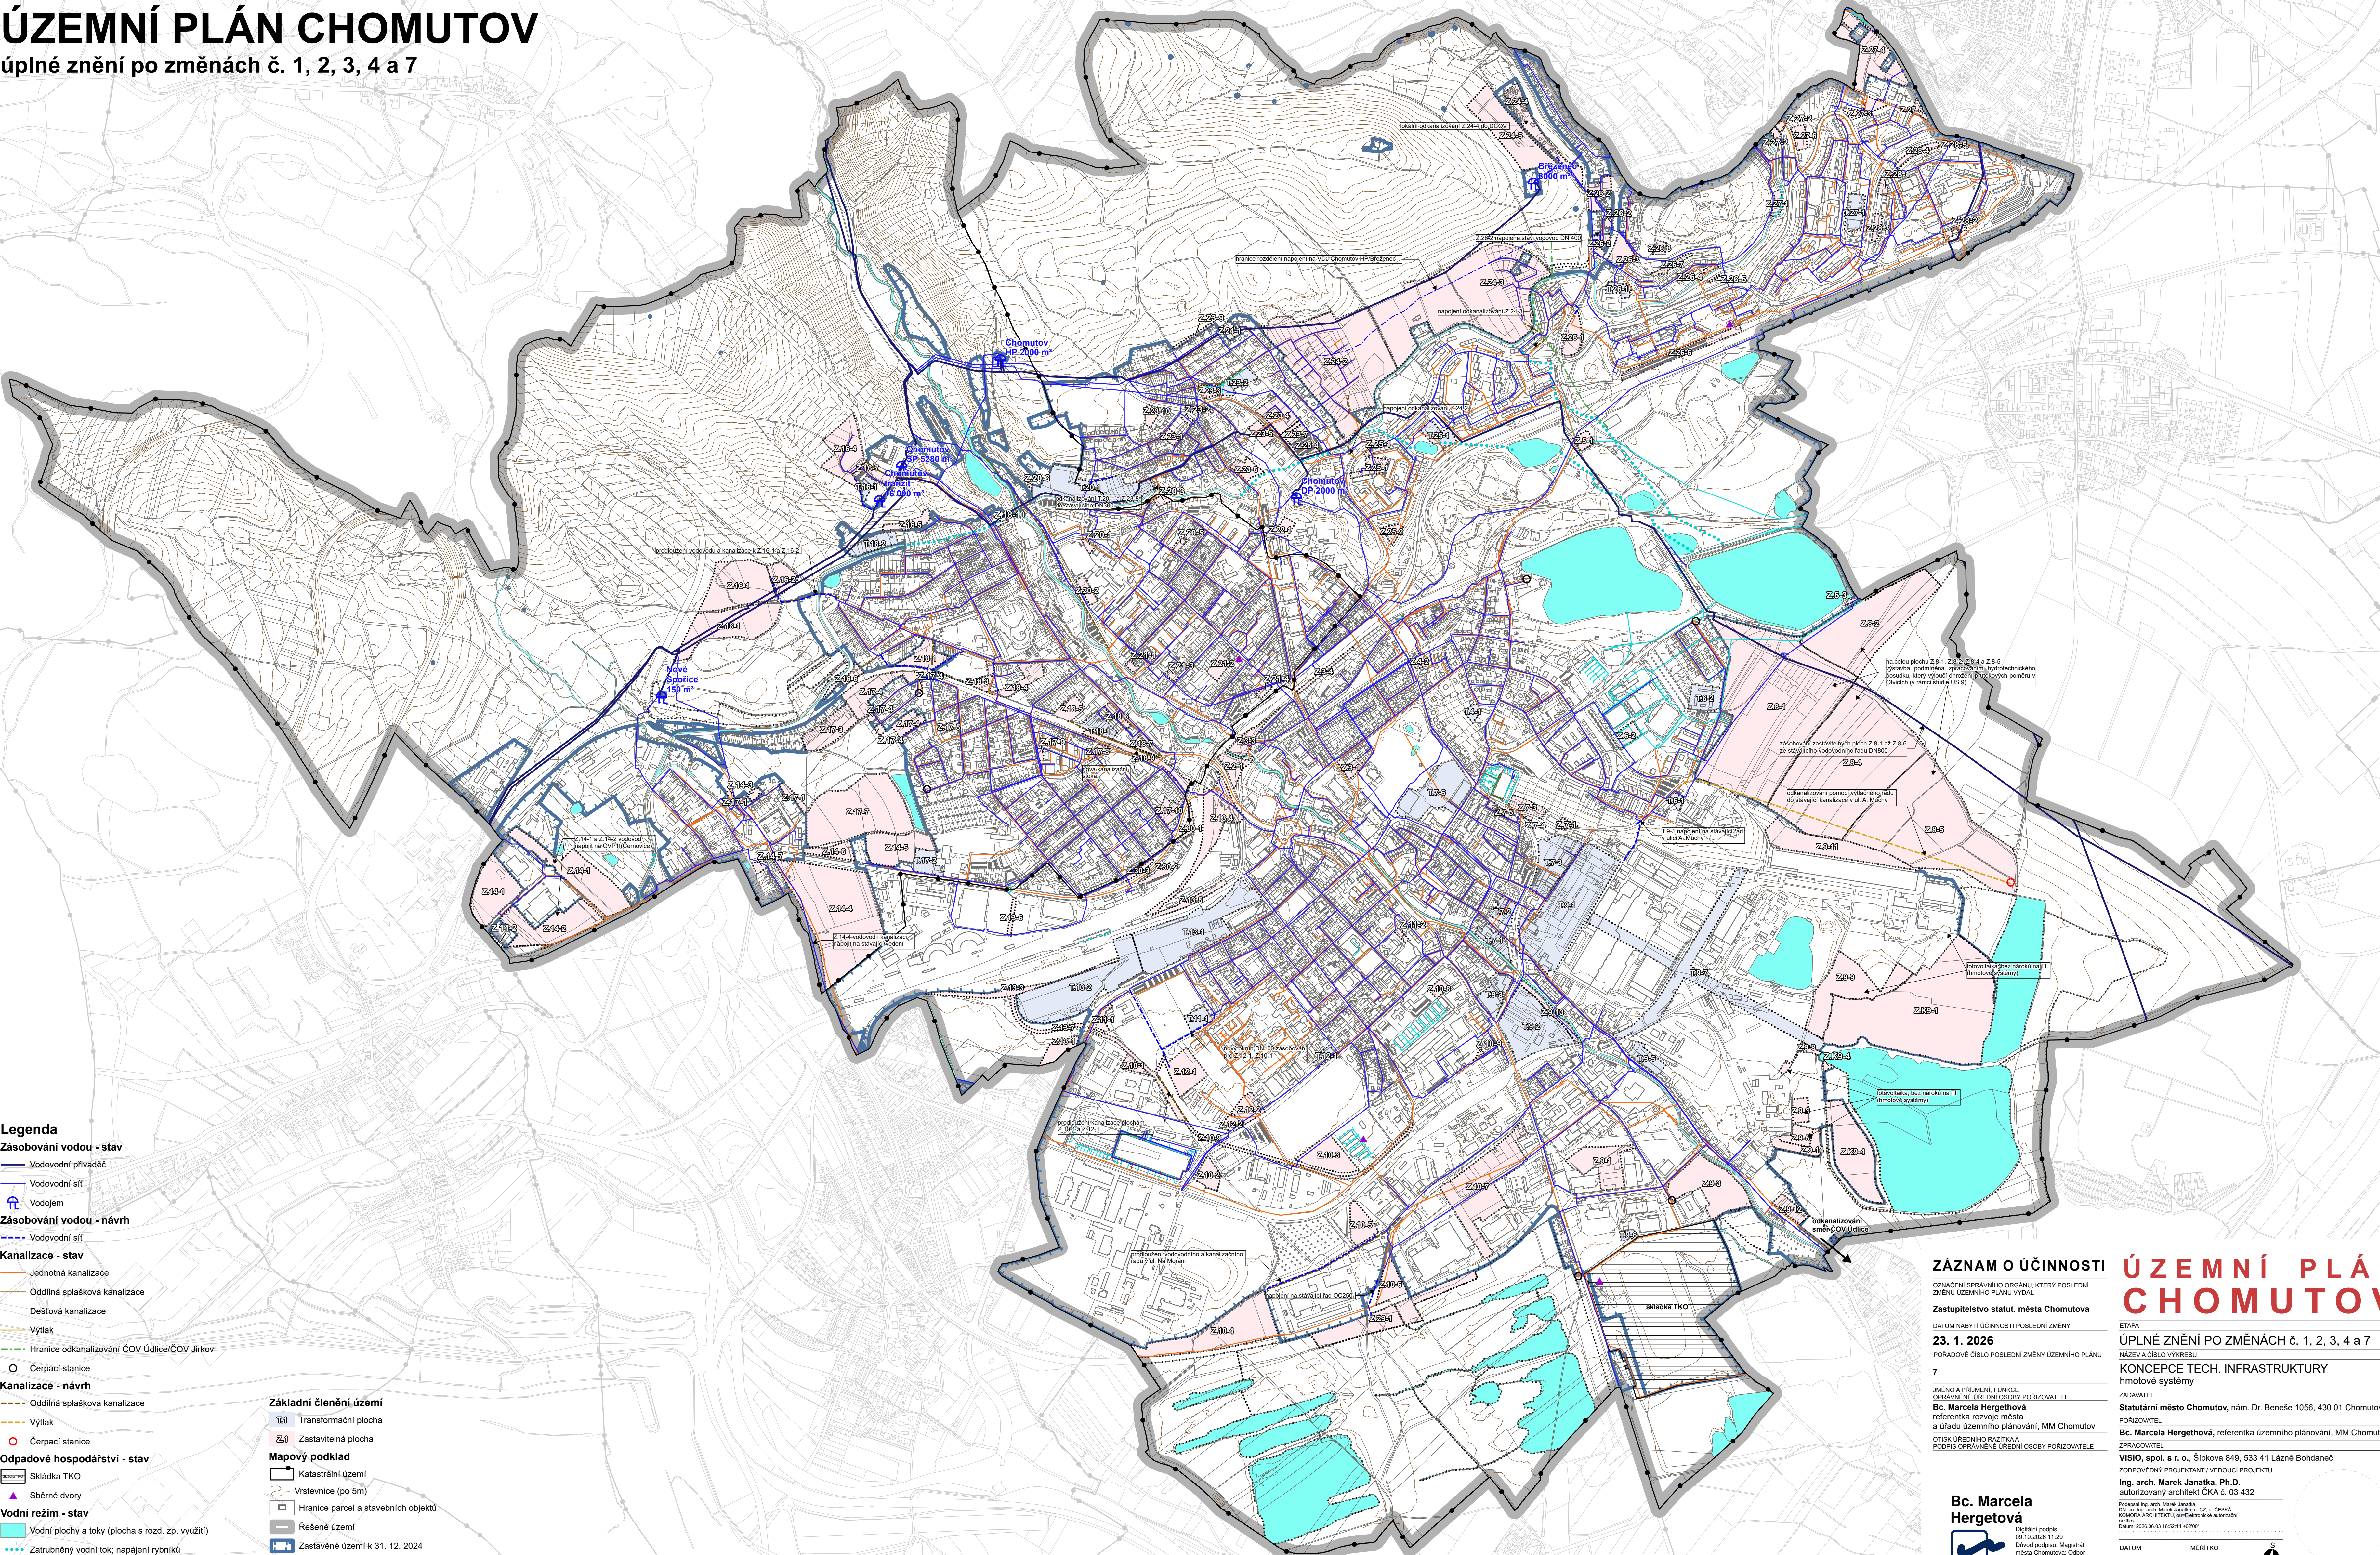

- Legenda**
Zásobování vodou - stav
Vodovodní přívaděč
Vodovodní síť
Vodojem
Zásobování vodou - návrh
Vodovodní síť
Kanalizace - stav
Jednotná kanalizace
Oddílná splašková kanalizace
Dešťová kanalizace
Výtlač
Hranice odkanalizování ČOV Údlice/ČOV Jirkov
Čerpací stanice
Kanalizace - návrh
Oddílná splašková kanalizace
Výtlač
Čerpací stanice
Odpadové hospodářství - stav
Skládka TKO
Sběrné dvory
Vodní režim - stav
Vodní plochy a toky (plocha s rozd. zp. využití)
Zatrubněný vodní tok; napájení rybníků
- Základní členění území**
Transformační plocha
Zastavitelná plocha
Mapový podklad
Katastrální území
Vrstevnice (po 5m)
Hranice parcel a stavebních objektů
Rešené území
Zastavěné území k 31. 12. 2024

ZÁZNAM O ÚČINNOSTI
OZNAČENÍ SPRÁVNÍHO ORGÁNU, KTERÝ POSLEDNÍ ZMĚNU ÚZEMNÍHO PLÁNU VYDAL
Zastupitelstvo statut. města Chomutov
23. 1. 2026
PORADOVÉ ČÍSLO POSLEDNÍ ZMĚNY ÚZEMNÍHO PLÁNU
7
JIMENO A PRŮMĚN, FUNKCE
OPRAVNĚNÉ ÚŘEDNÍ OSOBY PORIZOVATELE
Bc. Marcela Hergetová
referentka rozvoje města
a úřadu územního plánování, MM Chomutov
OTISK ÚŘEDNÍHO RAZÍTKA A
PODPIS OPRAVNĚNÉ OSOBY PORIZOVATELE

ÚZEMNÍ PLÁN CHOMUTOV
ETAPA
ÚPLNÉ ZNĚNÍ PO ZMĚNÁCH č. 1, 2, 3, 4 a 7
NÁZEV A ČÍSLO VÝKRESU
KONCEPCE TECH. INFRASTRUKTURY
hmotové systémy
4
ZADAVATEL
Statutární město Chomutov, nám. Dr. Beneše 1056, 430 01 Chomutov 1
PORIZOVATEL
Bc. Marcela Hergetová, referentka územního plánování, MM Chomutov
ZPRACOVATEL
VISIO, spol. s r. o., Šípkova 849, 533 41 Lázně Bohdaneč
ZODPOVĚDNÝ PROJEKTANT / VEDOUcí PROJEKTU
Ing. arch. Marek Janatka, Ph.D.
autorizovaný architekt ČKA č. 03 432
Podpisel Ing. arch. Marek Janatka
06.10.2025 11:29
Ověřil podpis: Magistrát
města Chomutov; Odbor
rozvoje a investic; Odbor územního
plánování
Datum: 2025.06.03 16:52:14 +0200
DATUM
leden 2026
MĚŘÍTKO
1 : 10 000
S
0 500 1 000 m