


Změna č. 1 územního plánu Pesvice

Právní stav po vydání změny č. 1

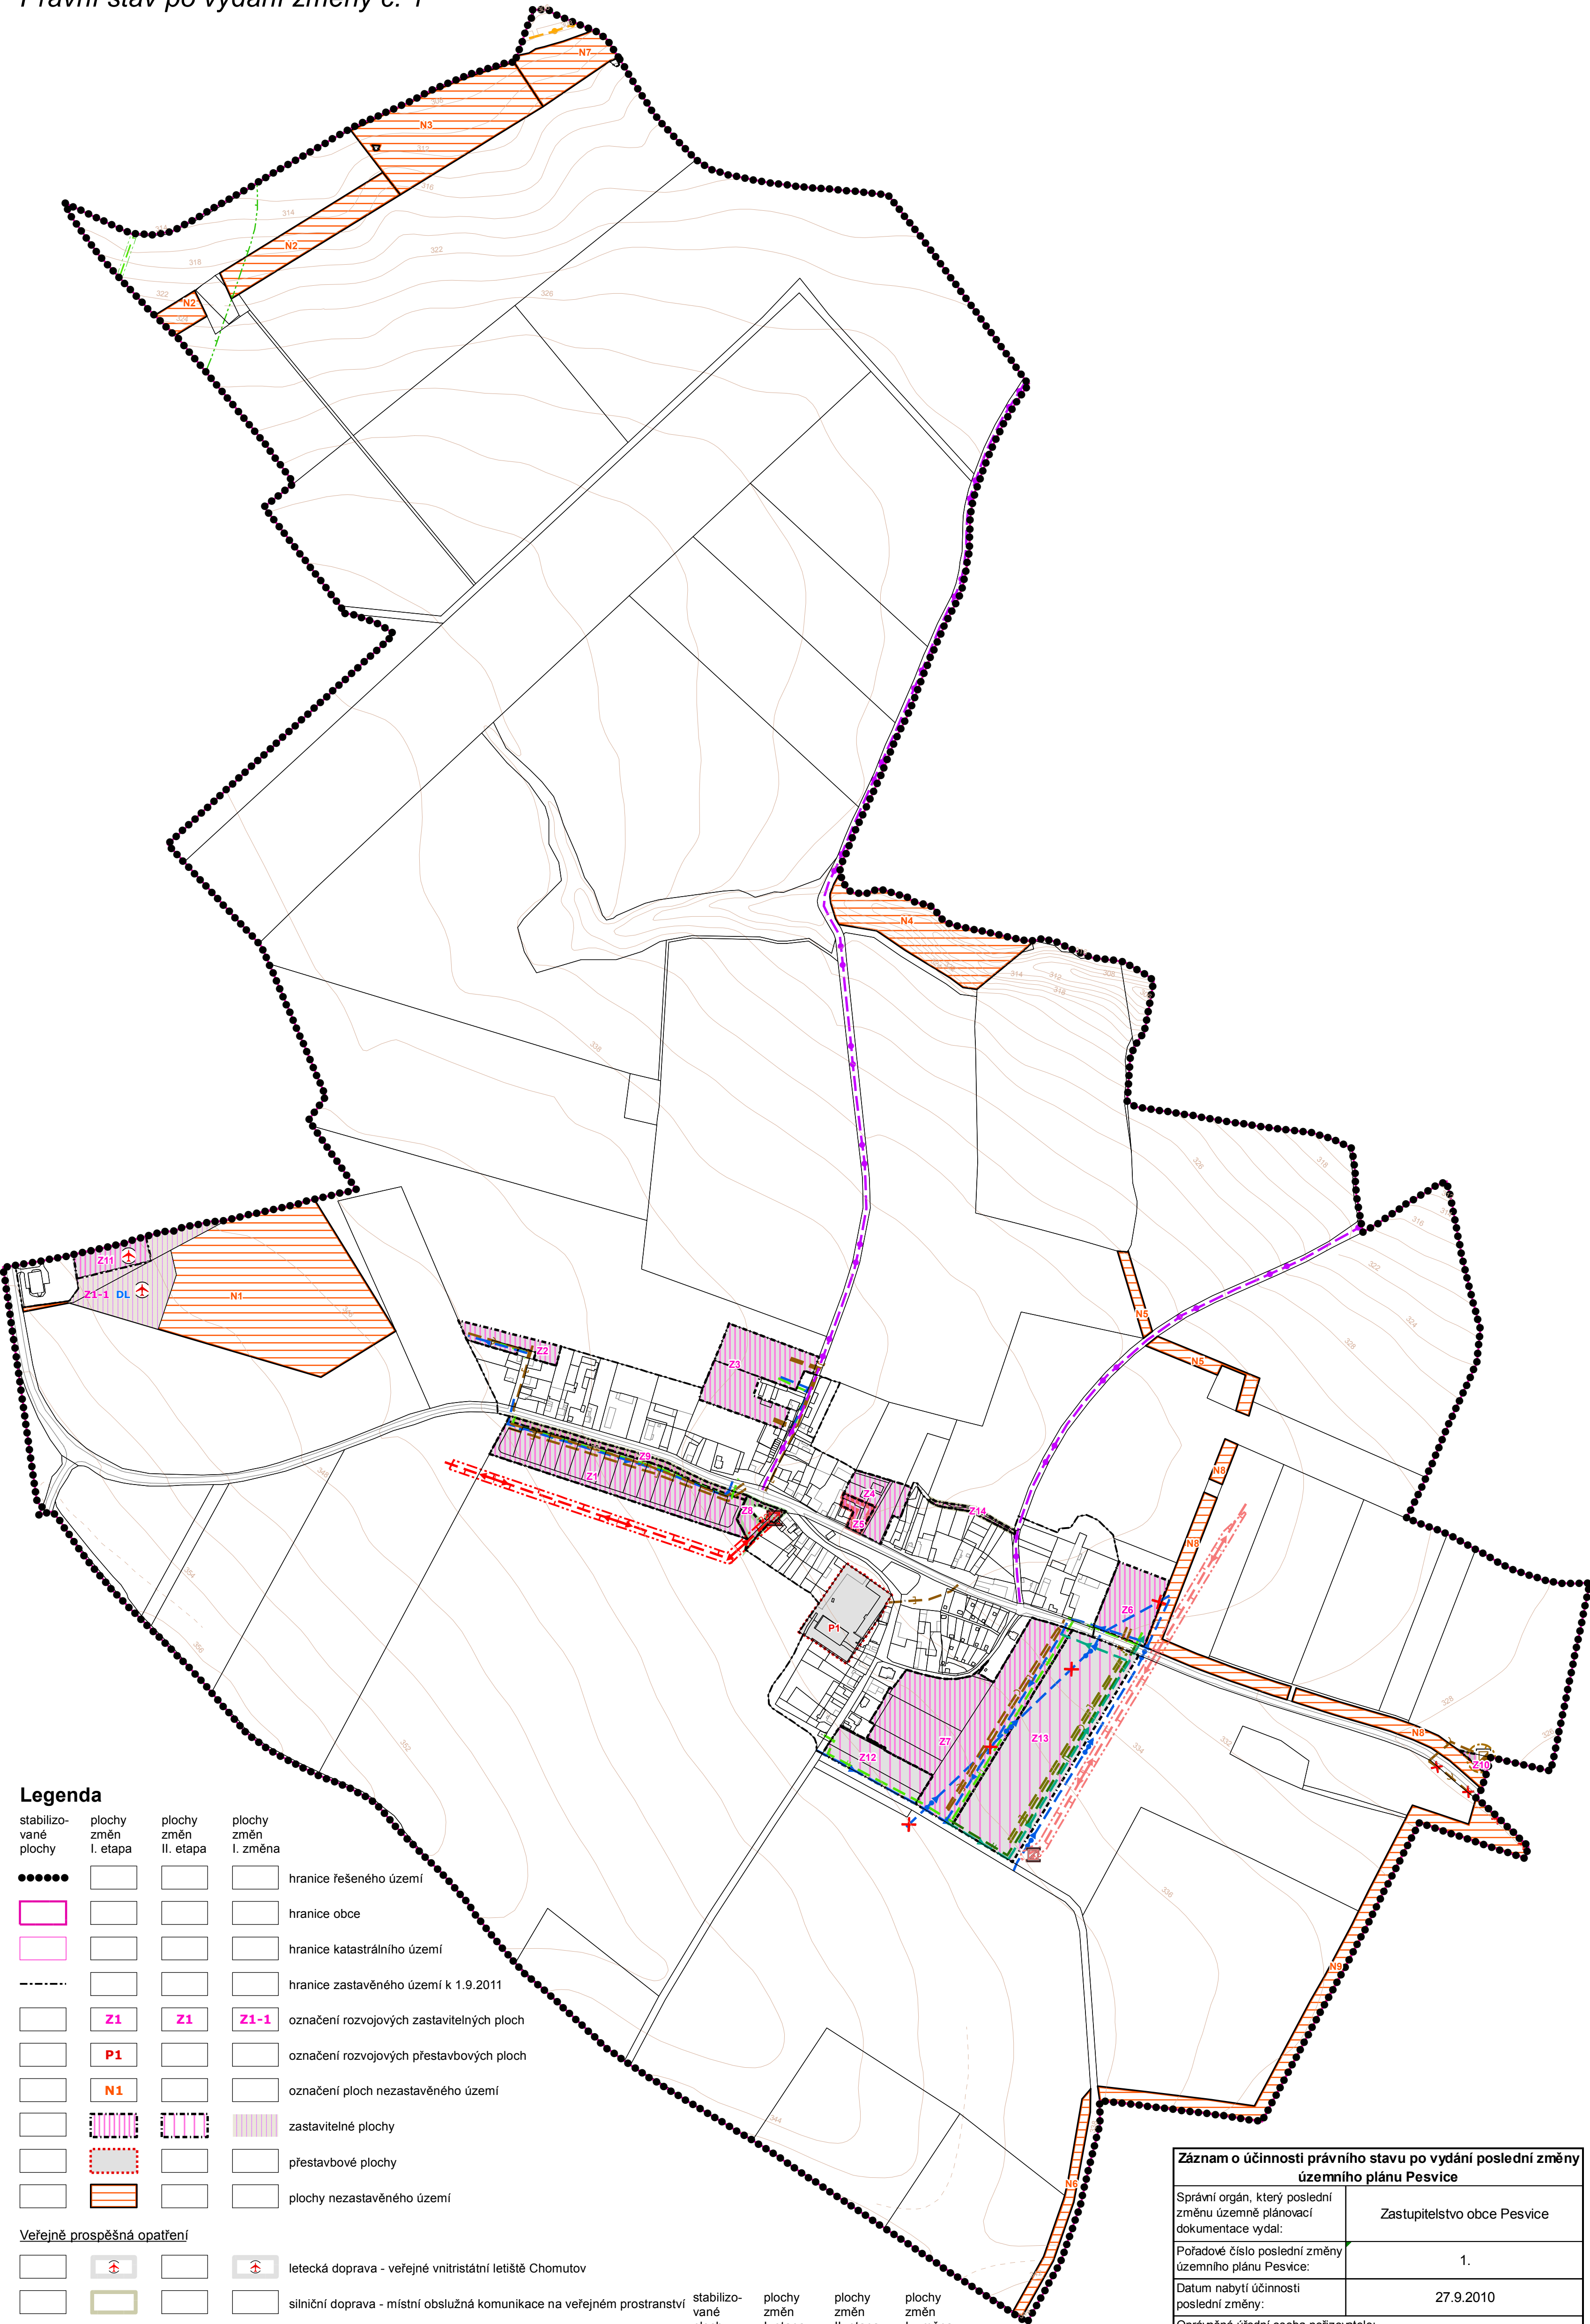

Legenda

stabilizované plochy	plochy změn I. etapa	plochy změn II. etapa	plochy změn I. změna	hranice řešeného území
-----	-----	-----	-----	hranice obce
-----	-----	-----	-----	hranice katastrálního území
-----	-----	-----	-----	hranice zastavěného území k 1.9.2011
-----	Z1	Z1	Z1-1	označení rozvojových zastavitelných ploch
-----	P1	-----	-----	označení rozvojových přestavbových ploch
-----	N1	-----	-----	označení ploch nezastavěného území
-----	-----	-----	-----	zastavitelné plochy
-----	-----	-----	-----	přestavbové plochy
-----	-----	-----	-----	plochy nezastavěného území

Vejřejné prospěšná opatření

-----	-----	-----	-----	letecká doprava - veřejné vnitřistátní letiště Chomutov
-----	-----	-----	-----	silniční doprava - místní obslužná komunikace na veřejném prostranství
-----	-----	-----	-----	silniční doprava - cyklistická stezka
-----	-----	-----	-----	silniční doprava - cyklistická trasa

Technická infrastruktura:

-----	-----	-----	-----	technická infrastruktura
-----	-----	-----	-----	dálkový vodovodní řád
-----	-----	-----	-----	dálkový vodovodní řád - ke zrušení
-----	-----	-----	-----	hlavní vodovodní řád
-----	-----	-----	-----	stoka splaškové kanalizace
-----	-----	-----	-----	stoka splaškové kanalizace - ke zrušení
-----	-----	-----	-----	stoka dešťové kanalizace
-----	-----	-----	-----	ČOV - čistírna odpadních vod
-----	-----	-----	-----	OP ČOV
-----	-----	-----	-----	venkovní vedení elektrické sítě 22kV
-----	-----	-----	-----	TS - trafostanice
-----	-----	-----	-----	ochranné pásmo vedení elektrické energie

-----	-----	-----	-----	STL - plynovod
-----	-----	-----	-----	plynovod VTL (Gasela)
-----	-----	-----	-----	OP plynovodu
-----	-----	-----	-----	BP plynovodu

Plochy občanského vybavení:

-----	-----	-----	-----	plocha veřejné vybavenosti - veřejné správa
-------	-------	-------	-------	---

Plochy sídelní zeleně:

-----	-----	-----	-----	plocha sídelní zeleně - park
-------	-------	-------	-------	------------------------------

Záznam o účinnosti právního stavu po vydání poslední změny územního plánu Pesvice

Správní orgán, který poslední změnu územně plánovací dokumentace vydal:	Zastupitelstvo obce Pesvice
Pořadové číslo poslední změny územního plánu Pesvice:	1.
Datum nabytí účinnosti poslední změny:	27.9.2010
Oprávněná úřední osoba pořizovatele:	
Jméno a příjmení:	Martina Valešová
Funkce:	Referent Odbor rozvoje, investic a majetku města Magistrátu města Chomutova
podpis a otisk úředního razítka:	

projektant	zpracovatel	kreslil	Ing. Arch. Jaroslav Pachner
Ing. Arch. Jaroslav Pachner			Architektonický atelier
objednatel zakázky:	obec Pesvice	Lipová 322	
místo zakázky:	Ústecký kraj, ORP Chomutov	Spořice	
pořizovatel:	Magistrát města Chomutova	zakázka č.:	3/2011
název:	Územní plán Pesvice		stupeň: Právní stav ÚP
Právní stav územního plánu po vydání Změny č. 1			datum: září 2012
výkres:	Hlavní výkres - koncepce veřejné infrastruktury		výkres č.: v.č.2.3.
			měřítko: 1:5000