


# HLAVNÍ VÝKRES

1:2 000

## LEGENDA

- obvod území Z5
- zastavěné území
- katastrální mapa
- nové parcely
- zp.plochy, komunikace
- stavební čára
- cyklostezka Zaječice - Kyjice
- ochranné pásmo silnice
- plocha pro bydlení
- komunikace
- sjezdy, chodníky
- parkovací plocha
- zeleň - veřejné prostranství
- zeleň - uliční
- kontejnery

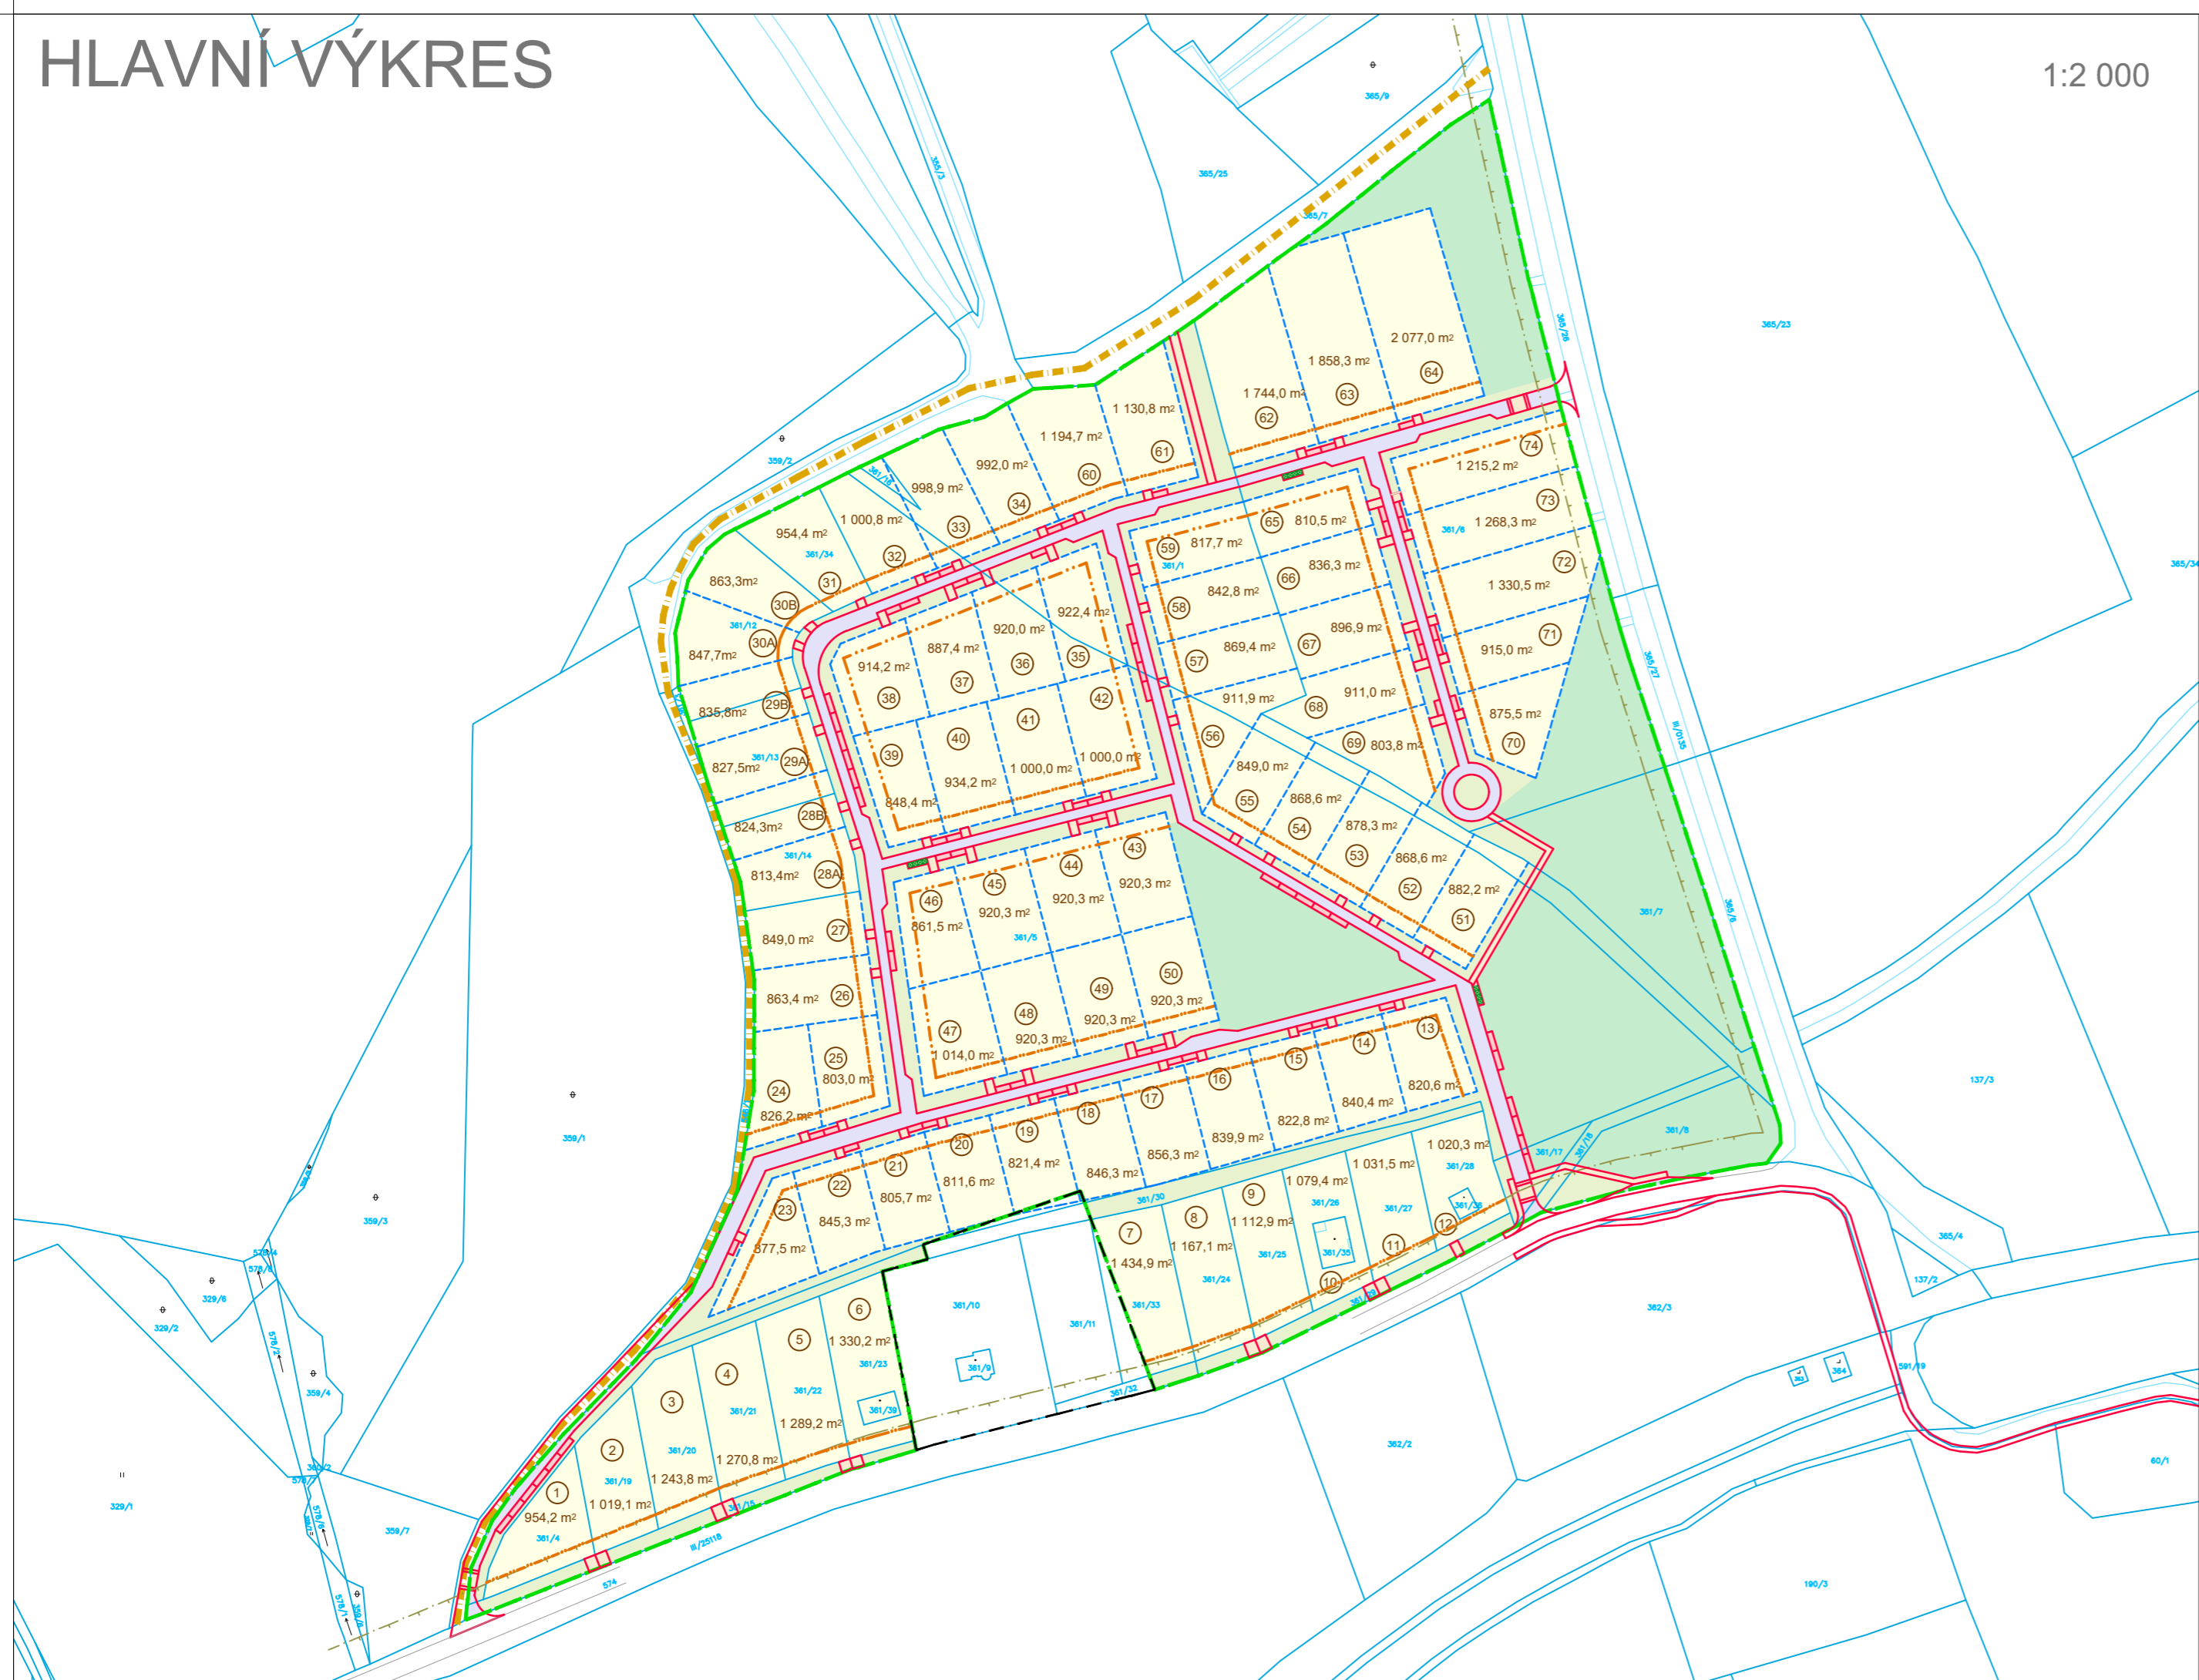

Investor: <b>BIDLI</b>	± 0,000 =
---------------------------	-----------

Odpovědný projektant	Vypracoval	Kontroloval	

Oprávněná osoba kooperanta:	číslo zakázky:
-----------------------------	----------------

Odpovědný projektant	Vypracoval	Kontroloval	 <b>KAP</b> atelier <small>Prusíkova 2577/16, 155 00 Praha          tel./fax: 241 400 056, 777 290 173          e-mail: kpatelier@kpatelier.cz          website: www.kpatelier.cz</small>
Ing.Arch.J.Pachner	Ing.Arch.J.Pachner		

<b>stavba:</b> <b>Územní studie lokality Z5/1, Z5/2 Vrskmaň</b>	formát	A4 x 3
<b>objekt:</b> profese: b. Grafická část	číslo zakázky	19228
<b>obsah:</b> Hlavní výkres	stupeň dokumentace	územní studie
název dig.souboru:	datum 1.vydání	05/2019
datum revize:	měřítko	1:2 000
číslo revize:	číslo výkresu:	výřitek číslo: