


- — — — — obvod území Z5
- — — — — katastrální mapa
- - - - - nové parcely
- — — — — zp.plochy, komunikace

STÁVAJÍCÍ SÍŤ :

- - - - - kanalizace
- - - - - vodovod
- - - - - nadzemní VN
- - - - - podzemní VN
- - - - - nadzemní NN
- - - - - podzemní NN
- - - - - sdělovací vedení
- — — — — ochranné pásmo

NOVÉ SÍŤ :

- - - - - kanalizace splašková etapa 1.B gravitační, výtlač
- - - - - kanalizace splašková etapa 2 gravitační
- - - - - kanalizace splašková etapa 3 gravitační
- - - - - vodovod
- - - - - přípojka NN
- - - - - vedení VO

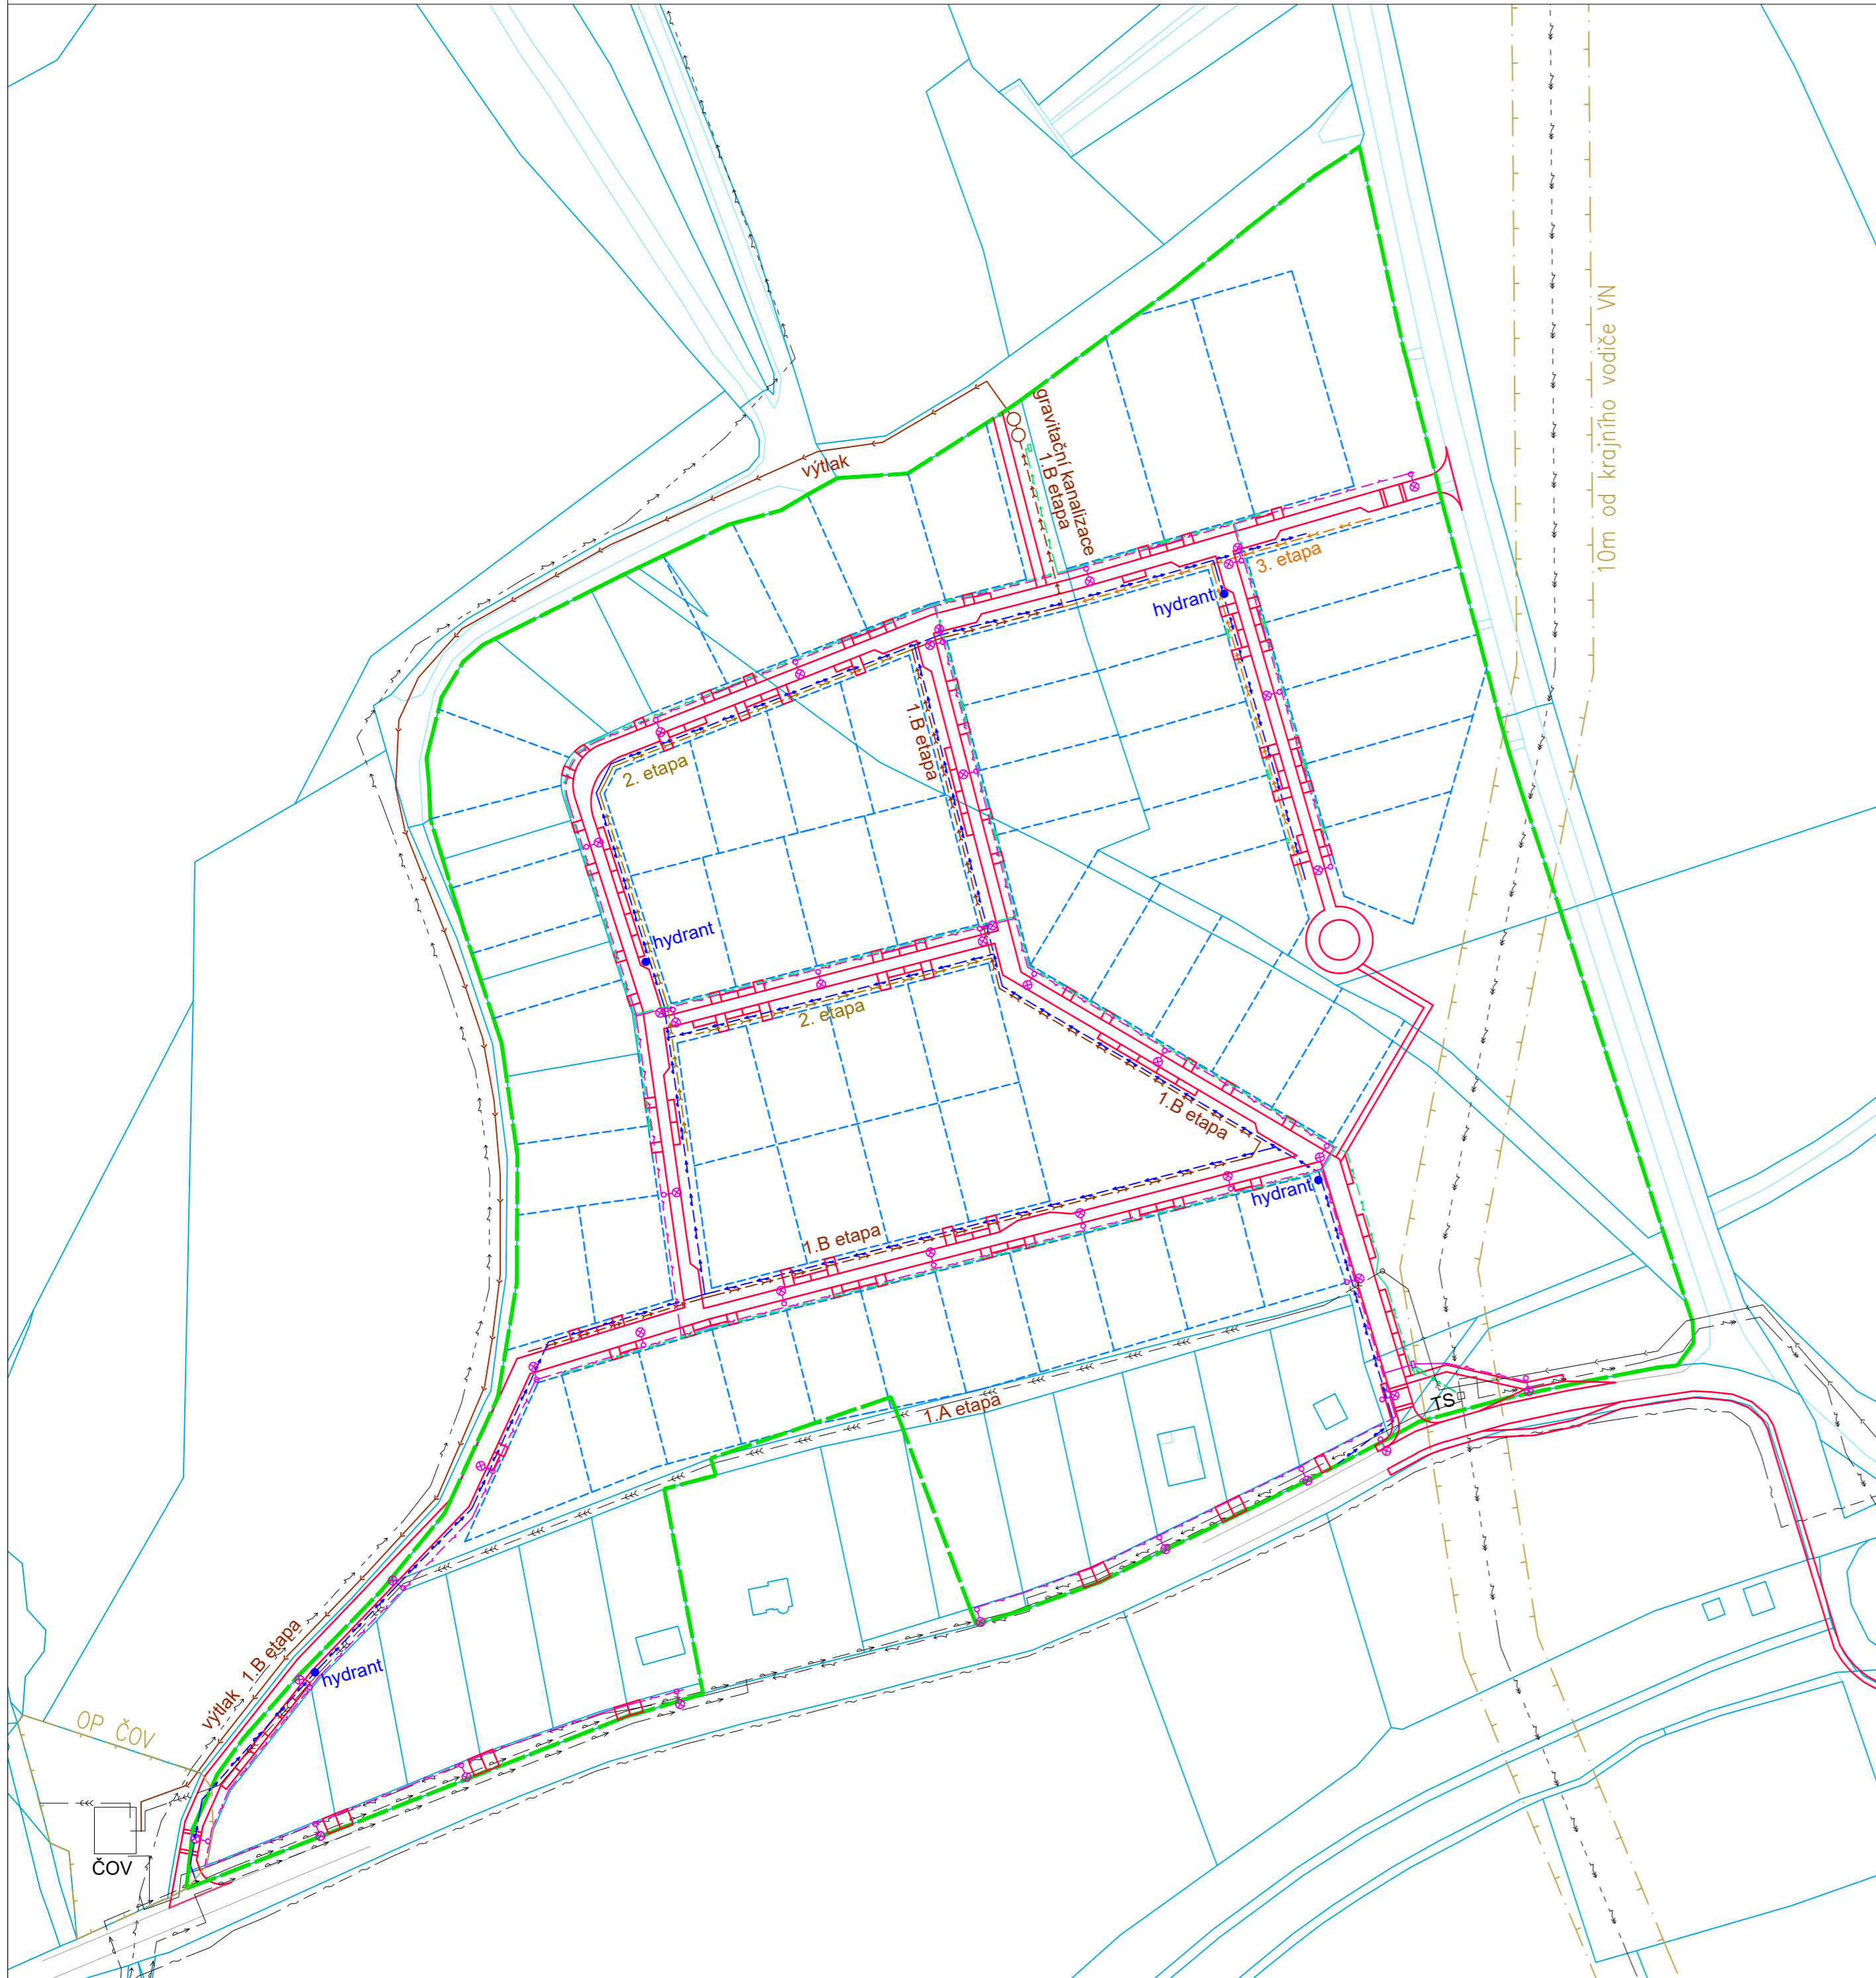

Investor: BIDLÍ		± 0,000 =	
Odpovědný projektant	Vypracoval	Kontroloval	
Oprávněná osoba kooperanta:		číslo zakázky:	
Odpovědný projektant	Vypracoval	Kontroloval	
Ing.Arch.J.Pachner	Ing.Arch.J.Pachner		
stavba: Územní studie lokality Z5/1, Z5/2 Vrskmaň objekt: profese: b. Grafická část obsah: Výkres technické infrastruktury		Pruskova 2577/16, 155 00 Praha tel./fax: 241 400 056, 777 290 173 e-mail: kapaatelier@kapaatelier.cz website: www.kapaatelier.cz	formát: A4 x 6
		číslo zakázky: 19228	
		stupeň dokumentace: územní studie	
		datum 1.vydání: 05/2019	
		měřítko: 1:1 500	
název dig.souboru: datum revize: číslo revize:	číslo výkresu: výtisk číslo:		
5.			