


# ÚZEMNÍ PLÁN ČERNOVICE

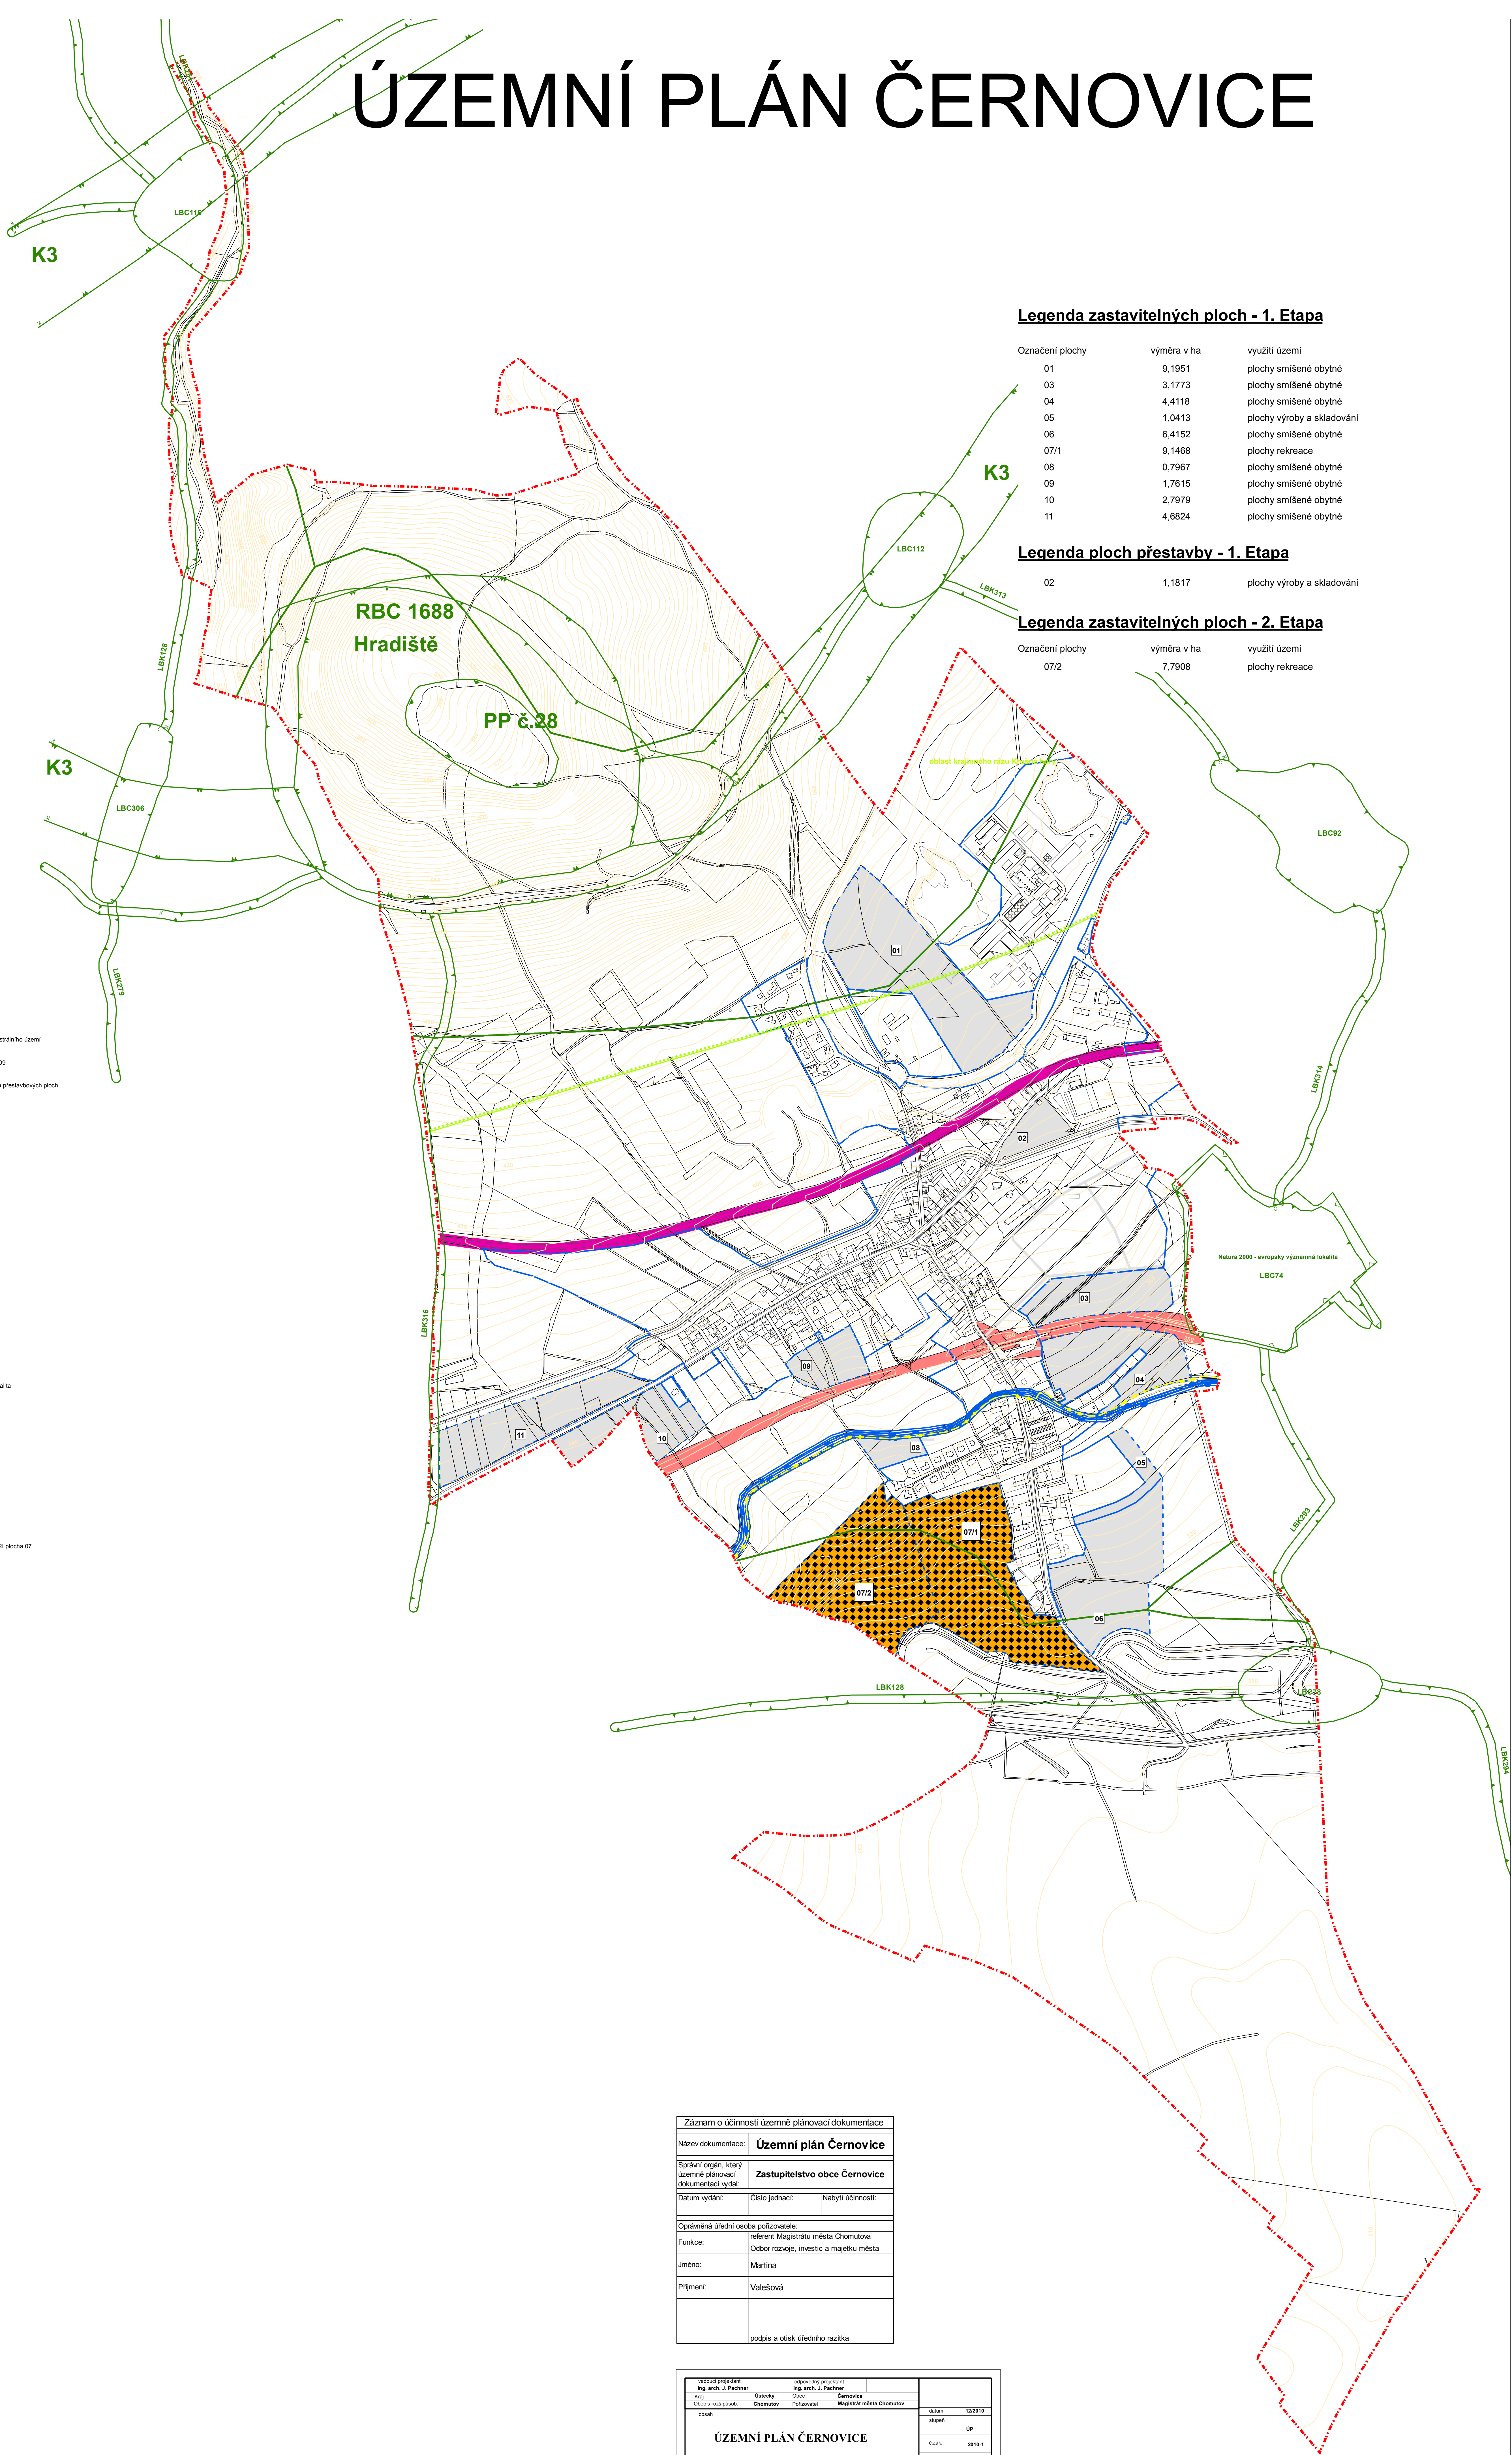

## Legenda zastavitelných ploch - 1. Etapa

Označení plochy	výměra v ha	využití území
01	9,1951	plochy smíšené obytné
03	3,1773	plochy smíšené obytné
04	4,4118	plochy smíšené obytné
05	1,0413	plochy výroby a skladování
06	6,4152	plochy smíšené obytné
07/1	9,1468	plochy rekreace
08	0,7967	plochy smíšené obytné
09	1,7615	plochy smíšené obytné
10	2,7979	plochy smíšené obytné
11	4,6824	plochy smíšené obytné

## Legenda ploch přestavby - 1. Etapa

Označení plochy	výměra v ha	využití území
02	1,1817	plochy výroby a skladování

## Legenda zastavitelných ploch - 2. Etapa

Označení plochy	výměra v ha	využití území
07/2	7,7908	plochy rekreace

## LEGENDA

stav	návrh
<b>Vymezení území</b>	
	hranice řešeného území, hranice katastrálního území
	hranice zastavitelného území k 30.9.2009
	SV označení rozvojových zastavitelných a přestavbových ploch
	zastavitelné a přestavbové plochy
<b>Ostatní opatření</b>	
	protipovodňová hráz
<b>ÚSES</b>	
	RBK12 regionální biokoridor
	LBK128 místní (okáň) biokoridor
	RBK14 regionální biocentrum
	LBK306 místní (okáň) biocentrum
	bachora
<b>Ochrana přírody a krajiny</b>	
	typický krajinný celek
	Natura 2000 - evropsky významná lokalita
	přírodní památka
<b>Prostupnost krajiny</b>	
	cyklostezka, cyklotrasa
	návrh železniční silnice I/13
	oprava železniční trati
<b>Rekreace v krajině</b>	
	plocha rekreace s převahou zeleně - R1 plocha 07

Záznam o účinnosti územně plánovací dokumentace			
Název dokumentace:	Územní plán Černovice		
Správní orgán, který územně plánovací dokumentaci vydal:	Zastupitelstvo obce Černovice		
Datum vydání:	Číslo jednací:	Nabytí účinnosti:	
Oprávněná úřední osoba pořizovatele:			
Funkce:	referent Magistrátu města Chomutova Odbor rozvoje, investic a majetku města		
Jméno:	Marilna		
Příjmení:	Valešová		
podpis a otisk úředního razítka			

Pořizovatel		Opracovatel		Datum	
Ing. arch. J. Pecháček	Ústřední	Ing. arch. J. Pecháček	Černovice	12/2010	
Okresní úřad Chomutov	Chomutov	Magistrát města Chomutov	Chomutov		
ÚZEMNÍ PLÁN ČERNOVICE				územní plán	OP
				č.žák.	2010-1
				číslo výkresu	v.č. 2.2
				měřítko	1 : 5.000