


# ÚZEMNÍ PLÁN ČERNOVICE

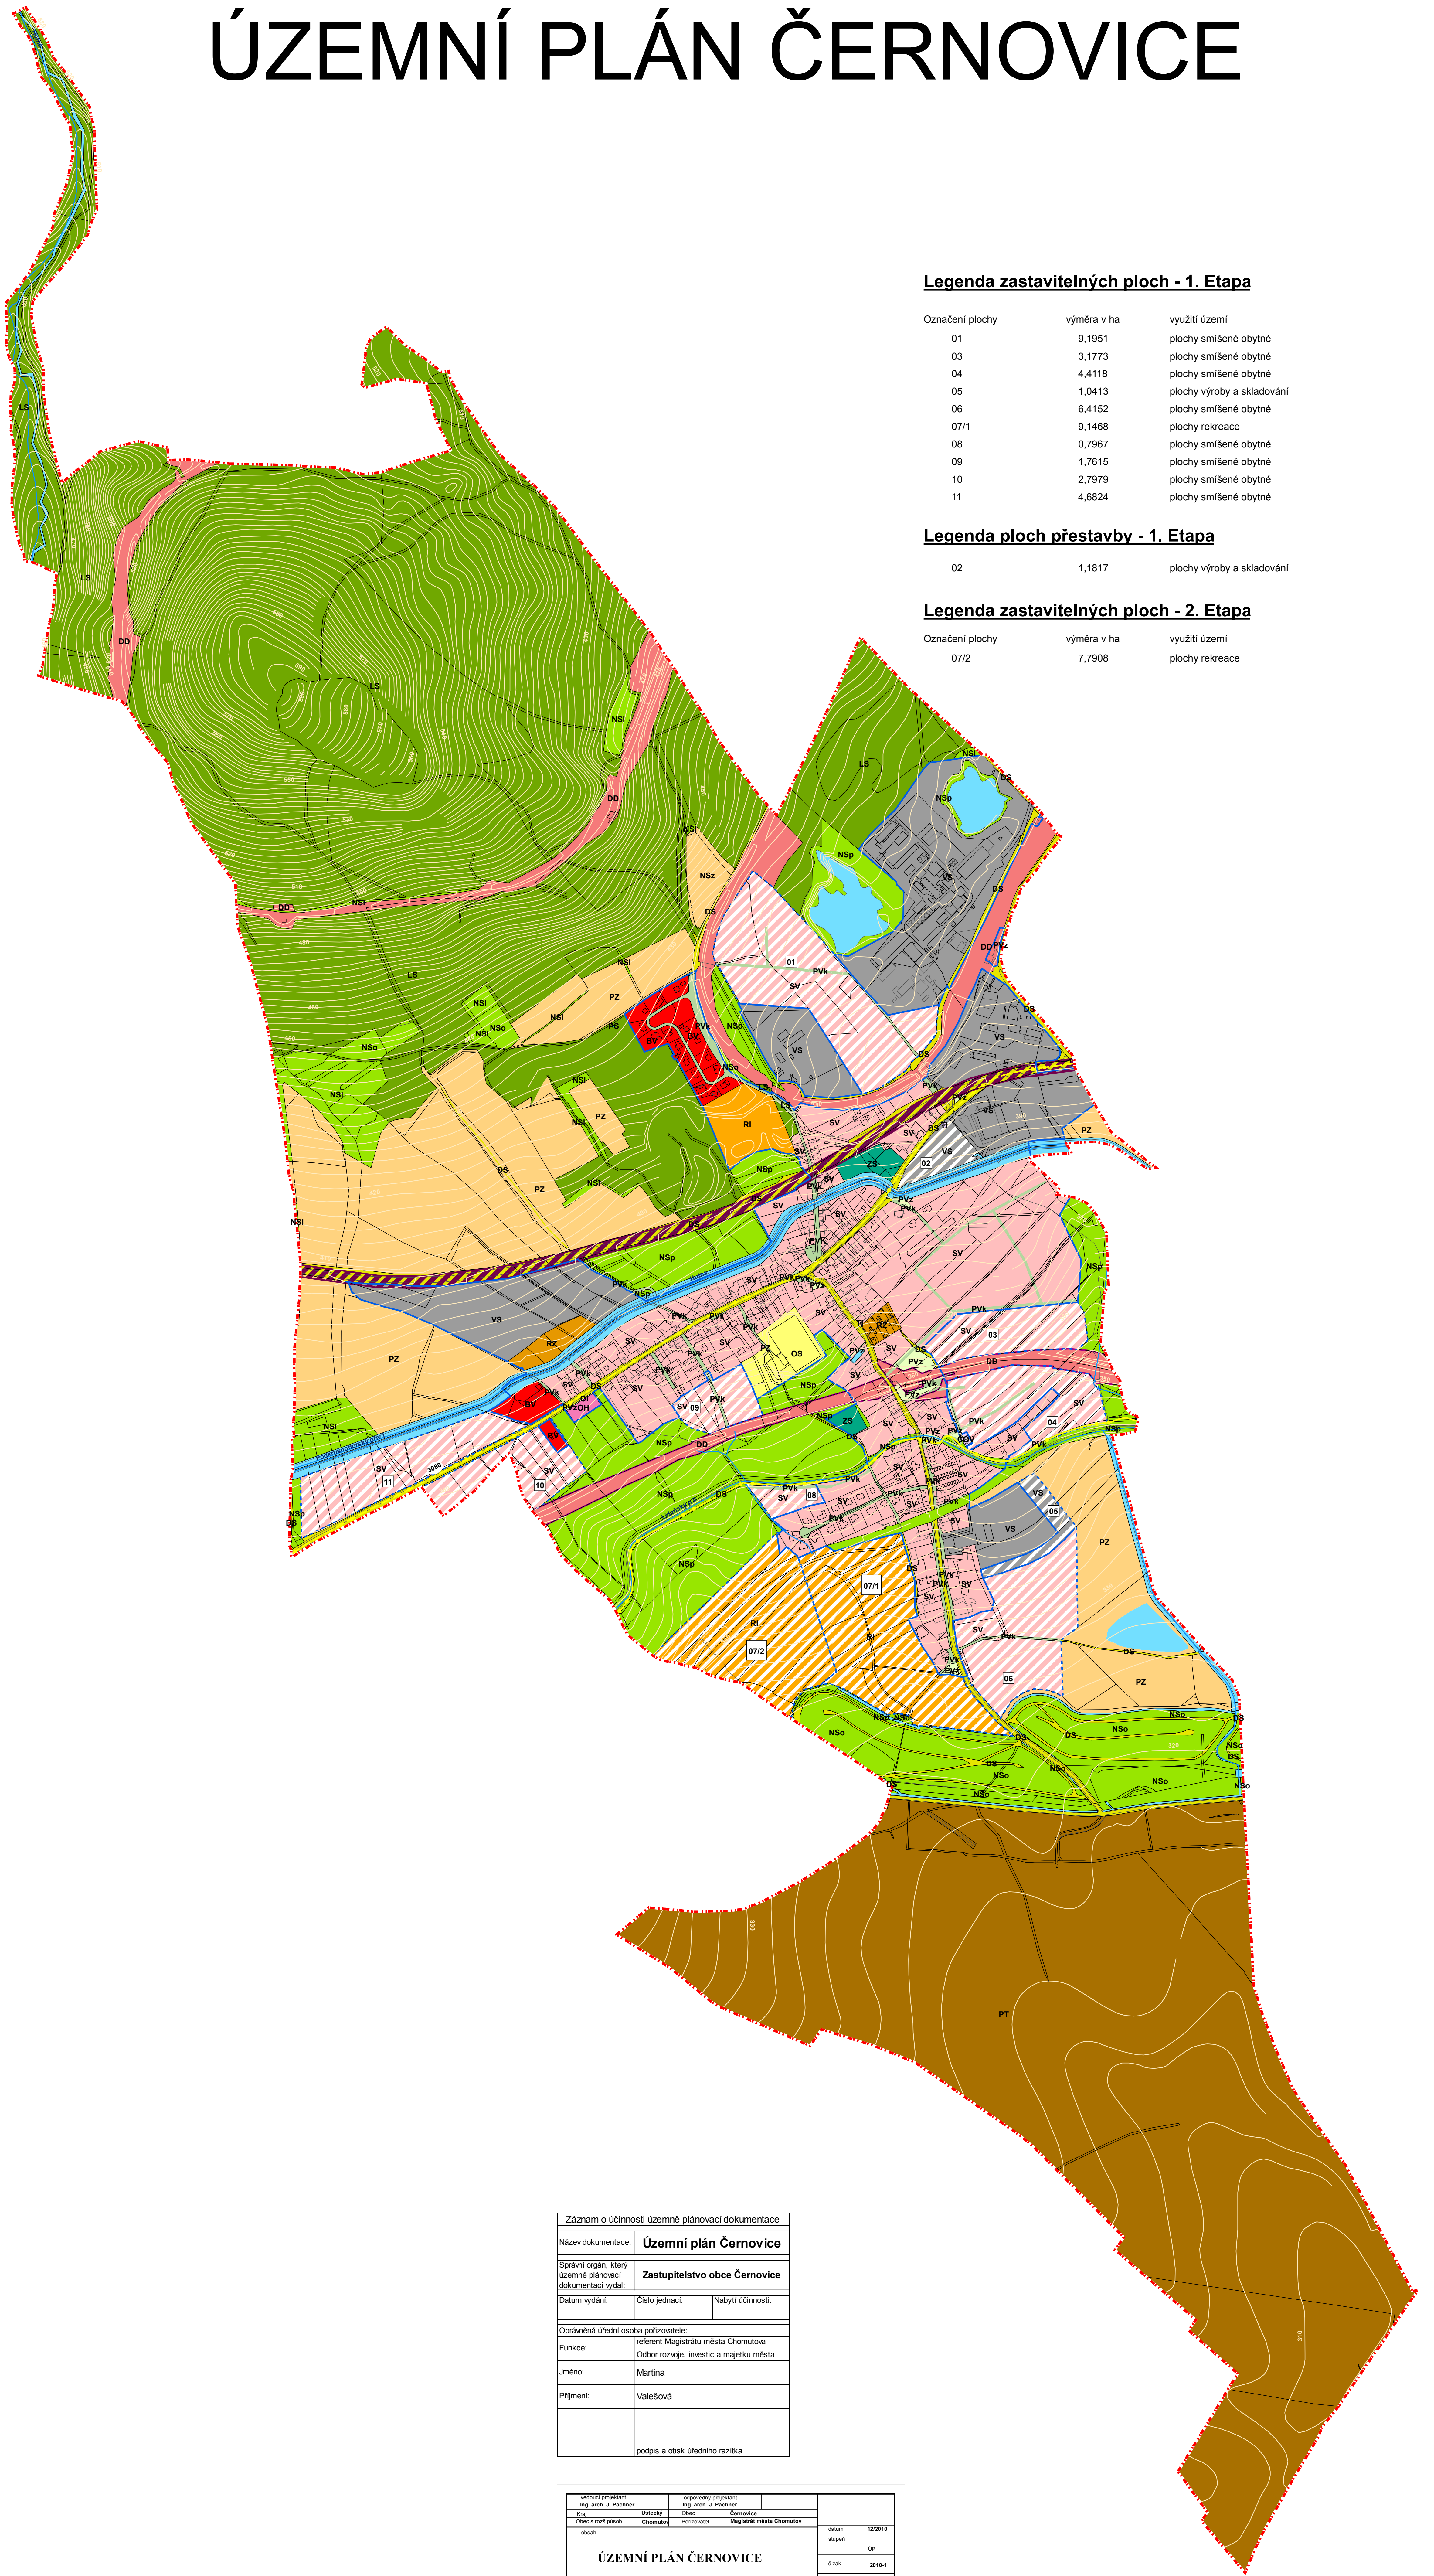

## LEGENDA

stav	návrh

**VYMEZENÍ ÚZEMÍ**

hranice řešeného území, hranice katastrálního území

hranice zastavěného území k 30.9.2009

označení rozvojových zastavitelných a přestavbových ploch

## PLOCHY S ROZDÍLNÝM ZPŮSOBEM VYUŽITÍ

<b>SV</b>	bydlení individuální venkovského typu
<b>RI</b>	rekreace
<b>RZ</b>	plochy zahradářských osad
<b>OI</b>	občanské vybavení
<b>OS</b>	občanské vybavení - sport
<b>OH</b>	občanské vybavení - hřbitov
<b>PVz</b>	veřejná prostranství - veřejná zeleň
<b>ZS</b>	zeleň ostatní a specifická
<b>SV</b>	smíšené obytné se službami
<b>DS</b>	doprava silniční
<b>DD</b>	doprava drážní
<b>TI</b>	technická infrastruktura
<b>VS</b>	výroba a sklady
<b>NSp</b>	plochy vodní a vodohospodářské
<b>PZ</b>	plochy zemědělské
<b>LS</b>	plochy lesní
<b>PT</b>	plochy těžby nerostů
<b>PS</b>	plochy specifické
<b>NSx</b>	plochy smíšené nezastavěného území

## Legenda zastavitelných ploch - 1. Etapa

Označení plochy	výměra v ha	využití území
01	9,1951	plochy smíšené obytné
03	3,1773	plochy smíšené obytné
04	4,4118	plochy smíšené obytné
05	1,0413	plochy výroby a skladování
06	6,4152	plochy smíšené obytné
07/1	9,1468	plochy rekreace
08	0,7967	plochy smíšené obytné
09	1,7615	plochy smíšené obytné
10	2,7979	plochy smíšené obytné
11	4,6824	plochy smíšené obytné

## Legenda ploch přestavby - 1. Etapa

02	1,1817	plochy výroby a skladování
----	--------	----------------------------

## Legenda zastavitelných ploch - 2. Etapa

07/2	7,7908	plochy rekreace
------	--------	-----------------

Záznam o účinnosti územně plánovací dokumentace	
Název dokumentace:	Územní plán Černovice
Správní orgán, který územně plánovací dokumentaci vydal:	Zastupitelstvo obce Černovice
Datum vydání:	Číslo jednací: / Nařízení účinnosti:
Oprávněná úřední osoba pořizovatele:	referent Magistrátu města Chomutova
Funkce:	Odbor rozvoje, investic a majetku města
Jméno:	Martina
Příjmení:	Valešová
podpis a otisk úředního razítka	

vypracoval	ověřil	datum
Ing. arch. J. Peřina	Ing. arch. J. Peřina	12/2010
Okres: Chomutov	Okres: Chomutov	úroveň: ÚP
Magistrát města Chomutova	Magistrát města Chomutova	č. zák. 2010-1
ÚZEMNÍ PLÁN ČERNOVICE		číslo výřezu: v.č. 2.1
mřížka: 1 : 5 000		