


ÚZEMNÍ PLÁN ČERNOVICE

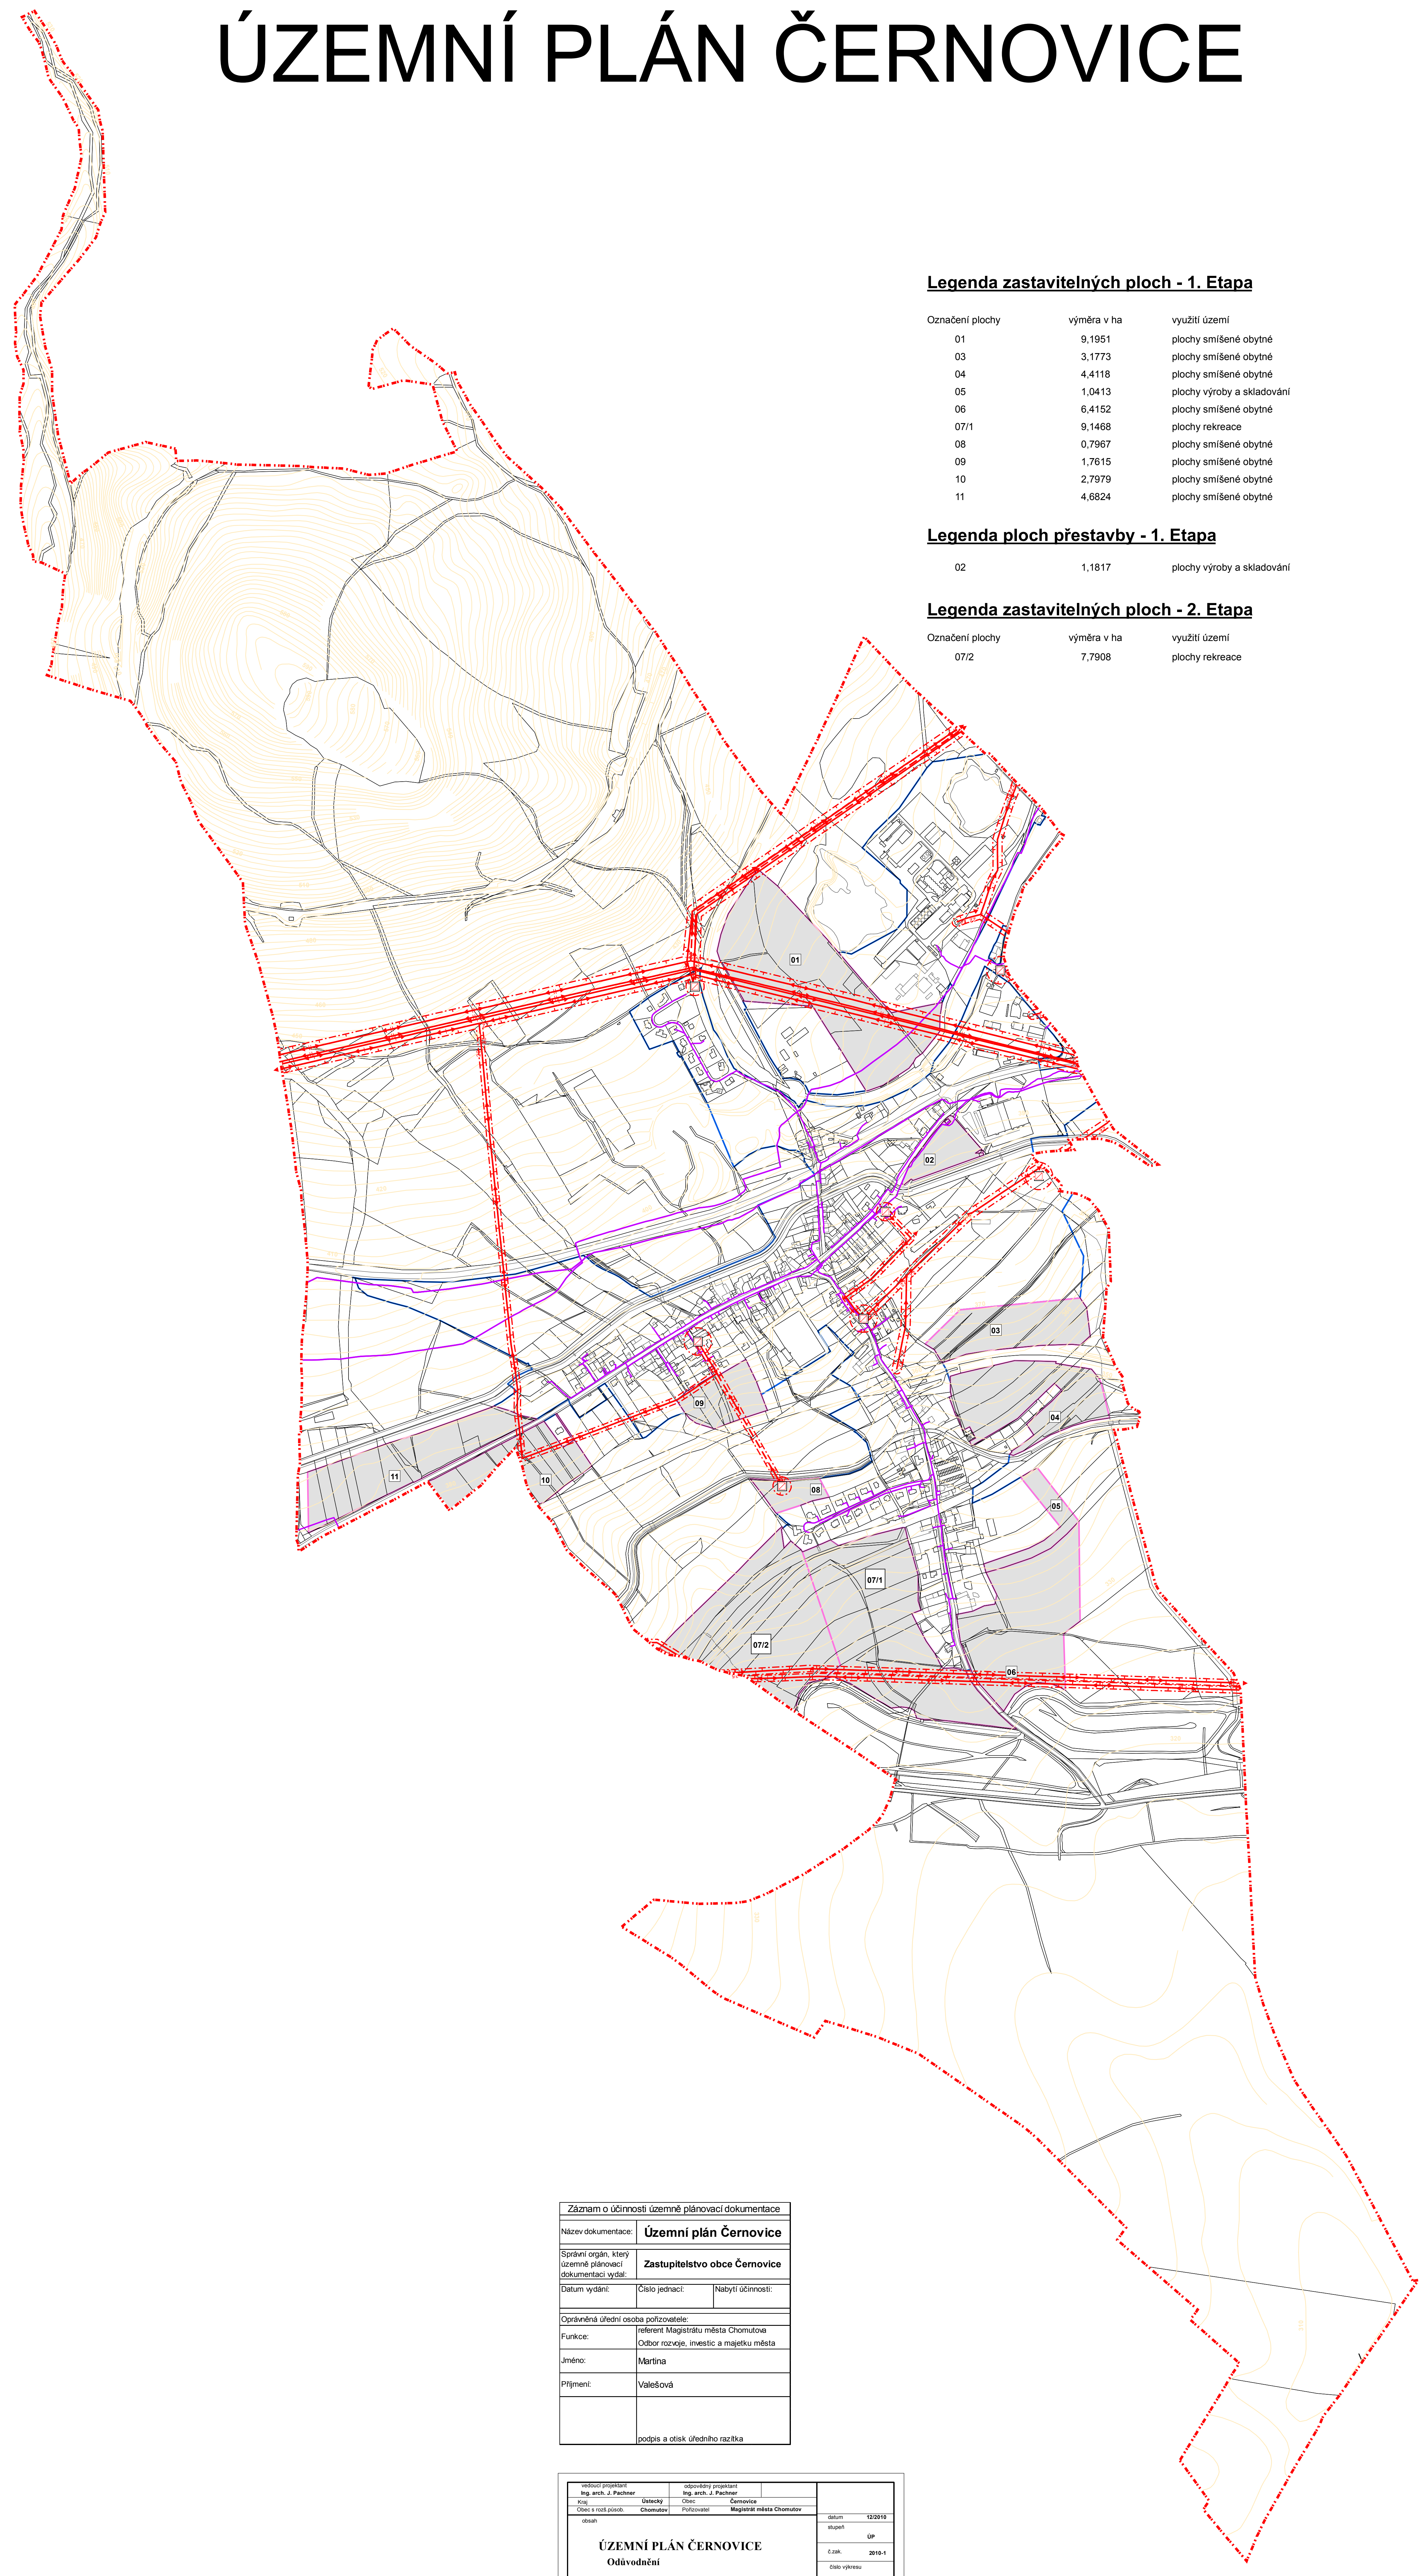

Legenda zastavitelných ploch - 1. Etapa

Označení plochy	výměra v ha	využití území
01	9,1951	plochy smíšené obytné
03	3,1773	plochy smíšené obytné
04	4,4118	plochy smíšené obytné
05	1,0413	plochy výroby a skladování
06	6,4152	plochy smíšené obytné
07/1	9,1468	plochy rekreace
08	0,7967	plochy smíšené obytné
09	1,7615	plochy smíšené obytné
10	2,7979	plochy smíšené obytné
11	4,6824	plochy smíšené obytné

Legenda ploch přestavby - 1. Etapa

02	1,1817	plochy výroby a skladování
----	--------	----------------------------

Legenda zastavitelných ploch - 2. Etapa

Označení plochy	výměra v ha	využití území
07/2	7,7908	plochy rekreace

LEGENDA

stav	návrh	popis
		hranice řešeného území, hranice katastrálního území
		hranice zastavěného území k 30.9.2009
		označení rozvojových zastavitelných a přestavbových ploch
		zastavitelné a přestavbové plochy
		venkovní vedení VVN 110 kV
		venkovní vedení VN 22 kV
		venkovní vedení VN 35 kV (Severočeské doly)
		trafostanice
		ochranné pásmo technické infrastruktury
		sdělovací kabel, dálkový kabel
		rádioreléová trasa

Záznam o účinnosti územně plánovací dokumentace		
Název dokumentace:	Územní plán Černovice	
Správní orgán, který územně plánovací dokumentaci vydal:	Zastupitelstvo obce Černovice	
Datum vydání:	Číslo jednací:	Nabytí účinnosti:
Oprávněná úřední osoba pořizovatele:		
Funkce:	referent Magistrátu města Chomutova Oddor rozvoje, investic a majetku města	
Jméno:	Martina	
Příjmení:	Valešová	
podpis a otisk úředního razítka		

redaktor projektu Ing. arch. J. Pechourek	odborný garant Ing. arch. J. Pechourek	datum 12/2010
Ing. arch. J. Pechourek	Ústecký kraj Černovice	mapový ÚP
Obec s rozšířenou působností Chomutov	Podobuzátek Magistrát města Chomutov	č. zpr. 2010-1
ÚZEMNÍ PLÁN ČERNOVICE Odůvodnění		část výkresu 01.1
Zaoblastí energetiky - elektrárny, sítě		mřížka 1 : 5 000