ÚZEMNÍ PLÁN OBCE MÍSTO

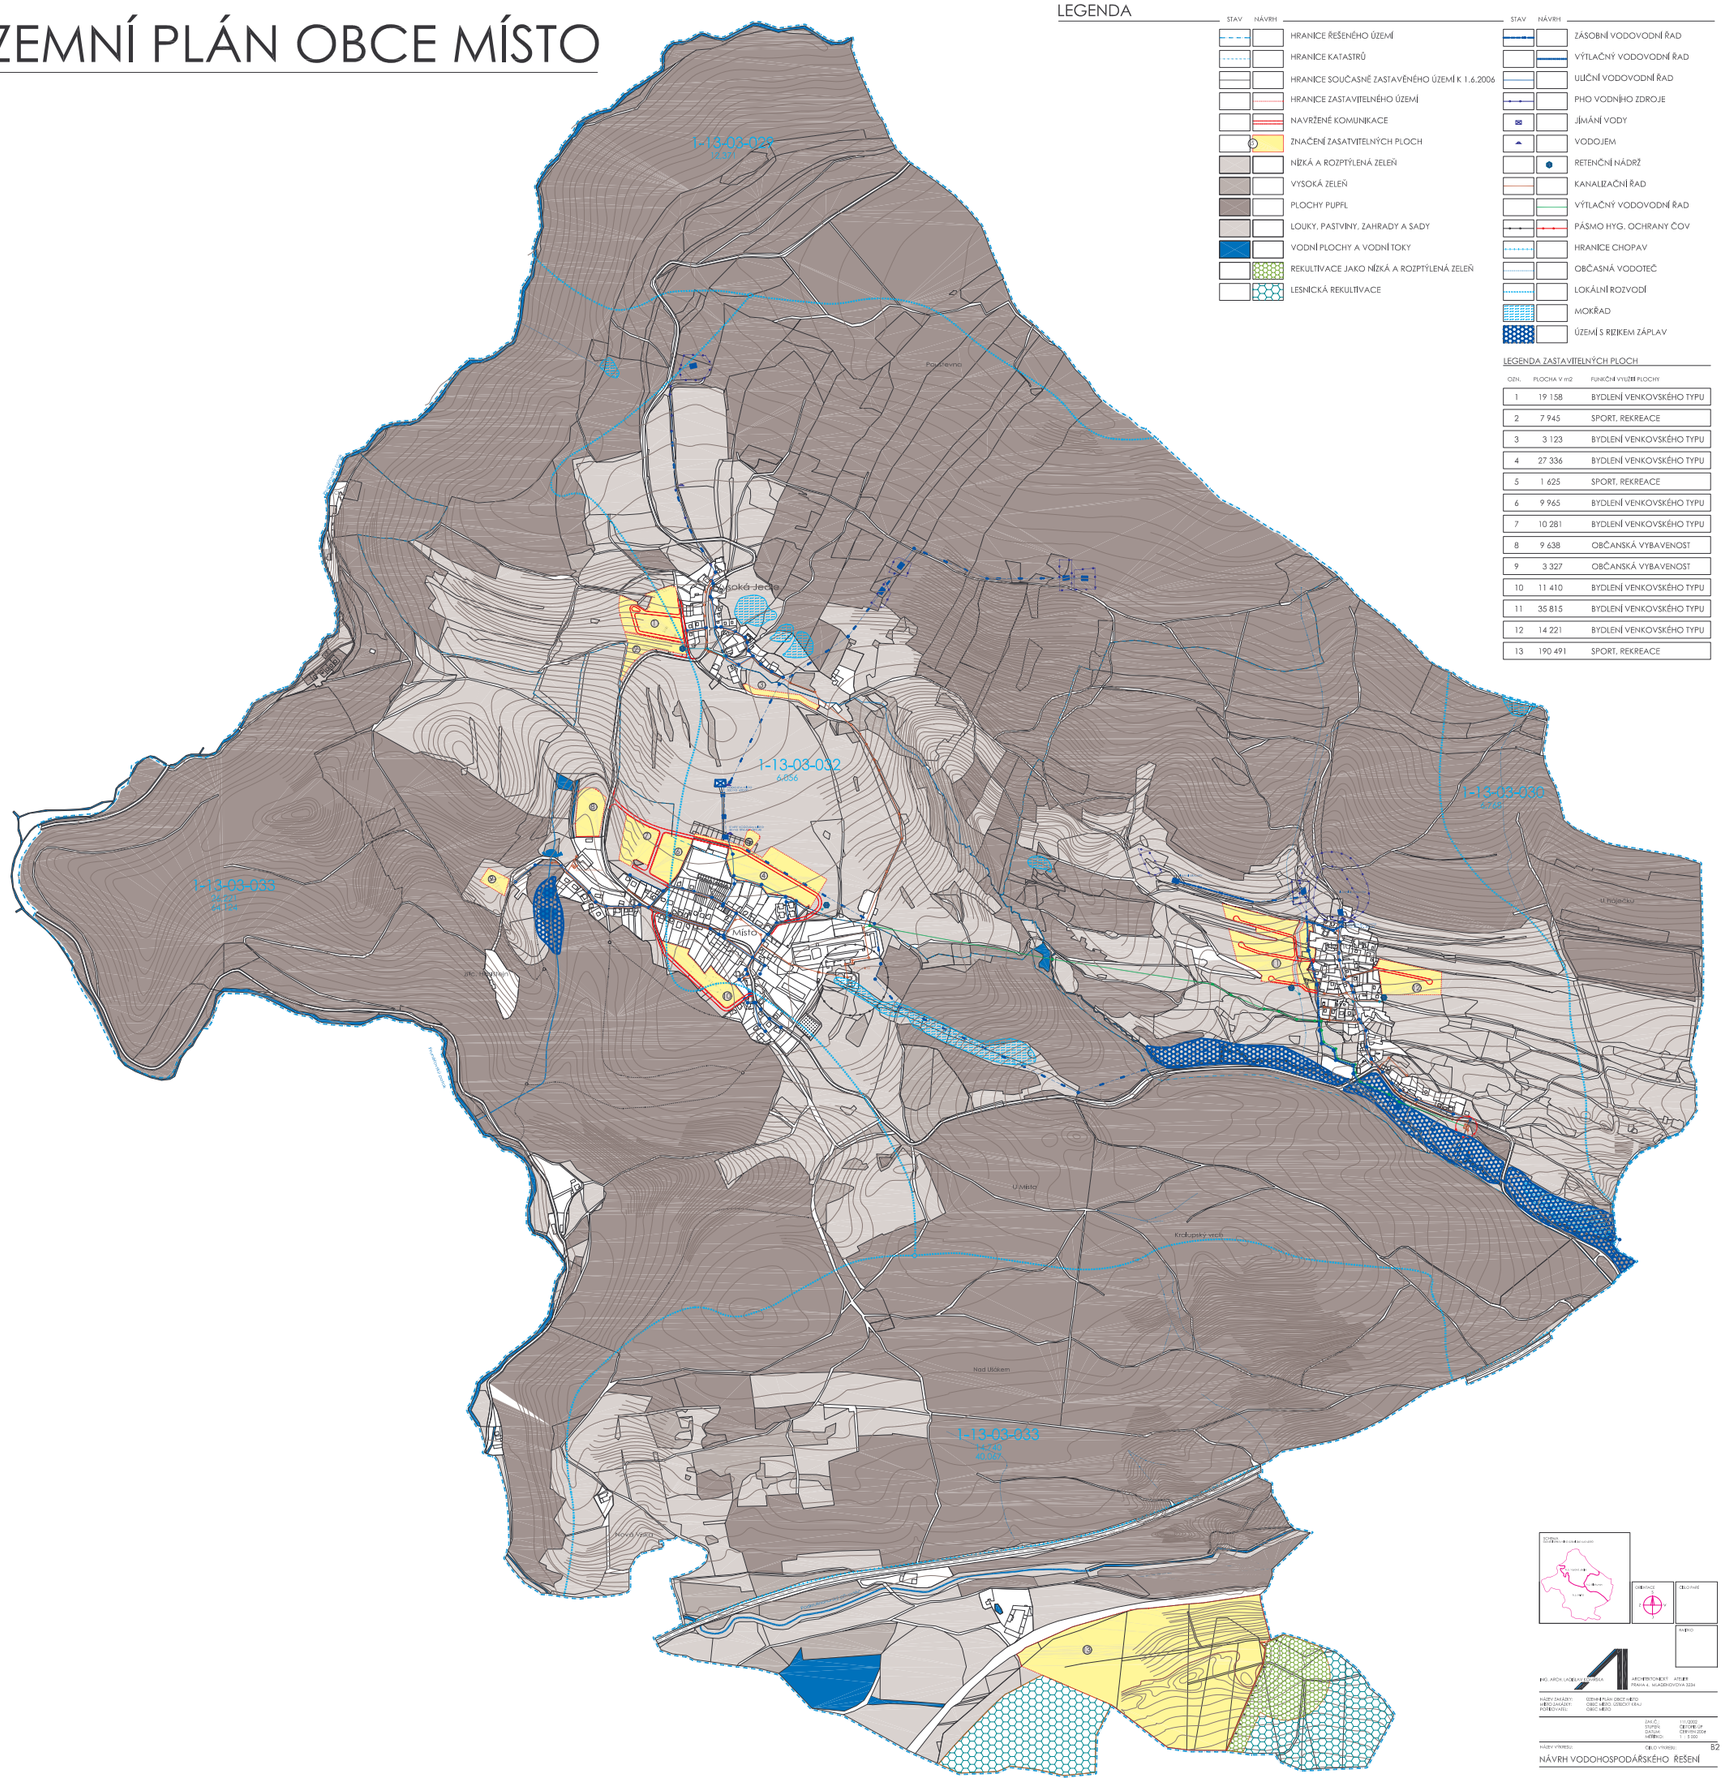

LEGENDA

STAV	NÁVRH	
		HRANICE ŘEŠENÉHO ÚZEMÍ
		HRANICE KATASTRŮ
		HRANICE SOUČASNĚ ZASTAVĚNÉHO ÚZEMÍ K 1.6.2006
		HRANICE ZASTAVITELNÉHO ÚZEMÍ
		NAVRŽENÉ KOMUNIKACE
		ZNAČENÍ ZASTAVITELNÝCH PLOCH
		NÍZKÁ A ROZPTÝLENÁ ZELEŇ
		VYSOKÁ ZELEŇ
		PLOCHY PUPFL
		LOUKY, PASTVINY, ZAHRADY A SADY
		VODNÍ PLOCHY A VODNÍ TOKY
		REKULTIVACE JAKO NÍZKÁ A ROZPTÝLENÁ ZELEŇ
		LESNICKÁ REKULTIVACE

STAV	NÁVRH	
		ZÁSOBNÍ VODOVODNÍ ŘAD
		VÝTLAČNÝ VODOVODNÍ ŘAD
		ULIČNÍ VODOVODNÍ ŘAD
		PHO VODNÍHO ZDROJE
		JÍMÁNÍ VODY
		VODOJEM
		RETENČNÍ NÁDRŽ
		KANALIZAČNÍ ŘAD
		VÝTLAČNÝ VODOVODNÍ ŘAD
		PÁSMO HYG. OCHRANY ČOV
		HRANICE CHOPAV
		OBČASNÁ VODOTEČ
		LOKÁLNÍ ROZVODÍ
		MOKŘAD
		ÚZEMÍ S RIZIKEM ZÁPLAV

LEGENDA ZASTAVITELNÝCH PLOCH

OZN.	PLOCHA V m2	FUNKČNÍ VYUŽITÍ PLOCHY
1	19 158	BYDLENÍ VENKOVSKÉHO TYPU
2	7 945	SPORT, REKREACE
3	3 123	BYDLENÍ VENKOVSKÉHO TYPU
4	27 336	BYDLENÍ VENKOVSKÉHO TYPU
5	1 625	SPORT, REKREACE
6	9 965	BYDLENÍ VENKOVSKÉHO TYPU
7	10 281	BYDLENÍ VENKOVSKÉHO TYPU
8	9 638	OBČANSKÁ VYBAVENOST
9	3 327	OBČANSKÁ VYBAVENOST
10	11 410	BYDLENÍ VENKOVSKÉHO TYPU
11	35 815	BYDLENÍ VENKOVSKÉHO TYPU
12	14 221	BYDLENÍ VENKOVSKÉHO TYPU
13	190 491	SPORT, REKREACE

ORIENTACE

OBLIGATNÍ

NÁVRH

ING. ARCH. LADISLAV SKOPENA

ARCHITEKTONICKÝ ATELIÉR
PRAHA 4, MILADY HORÁKOVÉ 3234

NÁZEV ZAKÁZKY: ÚZEMNÍ PLÁN OBCE MÍSTO
MÍSTO ZAKÁZKY: OBEC MÍSTO, OKRESY KRÁL. HRADEC, ÚSTECKÝ KRAJ
INVEST. (OBJEDNATEL): OBEC MÍSTO

ZAK. Č.: 1311202
ZÁKLADNA: DBF/DWG/JPG
DATUM: 12/2014
MĚŘÍTKO: 1 : 5 000

NÁZEV VÝKRESU: 82
ČÍSLO VÝKRESU:

NÁVRH VODOHOSPODÁŘSKÉHO ŘEŠENÍ