


Změna č. 1 územního plánu Nezabylice

- Legenda**
- stávající návrh
- hranice obce, katastru a řešeného území
 - hranice zastavěného území
 - hranice zastavitelného území
 - plochy změn v nezastavěném území
- Funkční využití území**
- plochy smíšené obytné - jádrové plochy
 - plocha těžby nerostů
- Ostatní grafické značení**
- stávající návrh
- RBK - regionální biokoridor - funkční
 - LBC - místní (lokální) biocentrum - funkční
 - LBK - místní (lokální) biokoridor - funkční
 - LBK - místní (lokální) biokoridor - k založení
 - plocha při okraji lesa s podmíněným využitím
 - záplavové území s periodicitou 100 let
 - aktivní zóna záplavového území
 - území zvláštní povodně pod vodním dílem
 - vodní nádrž
 - útvary povrchových vod tekoucích
 - odvodnění
 - investice do půdy za účelem zlepšení půdní úrodnosti
 - zranitelná oblast celé řešené území (graficky nezobrazeno)
 - výhradní bilancované ložisko nerostných surovin
 - schválený prognózní zdroj vyhrazených nerostů
 - CHLÚ - chráněné ložiskové území
 - poddolované území
 - DTS stožárová věžová s venkovním přívodem
 - venkovní vedení elektrické sítě VVN 220 kV
 - venkovní vedení elektrické sítě VVN 110 kV
 - venkovní vedení elektrické sítě VN 1-35 kV
 - kabelové vedení elektrické sítě NN (nízkého napětí)
 - OP vedení elektrické sítě, elektrické stanice
 - OP produktovodu
 - blíže neurčená komunikační zařízení
 - rádioreléová trasa
 - komunikační vedení
 - regulační/měřicí stanice VTL
 - plynovod VTL
 - plynovod STL
 - kabel katodové ochrany (PKO kabel)
 - OP plynovodu, objektu na plynovodní síti
 - BP plynovodu, objektu na plynovodní síti
 - vodovodní řad nerozišeno (ostatní)
 - ČOV - čistírna odpadních vod
 - výústní objekt
 - kanalizační stoka nerozišeno (ostatní)
 - dálnice II. třídy
 - silnice I. třídy
 - silnice III. třídy
 - OP dálnice II. třídy, silnice I. a III. třídy
 - nemovitá kulturní památka
 - objekt a soubor v památkovém zájmu
 - archeologické naleziště
 - OP objektu důležitého pro obranu státu zájmové území objektu Lažany celé řešené území (graficky nezobrazeno)
 - zájmové území ACR - koridor mikrovlnných spojů

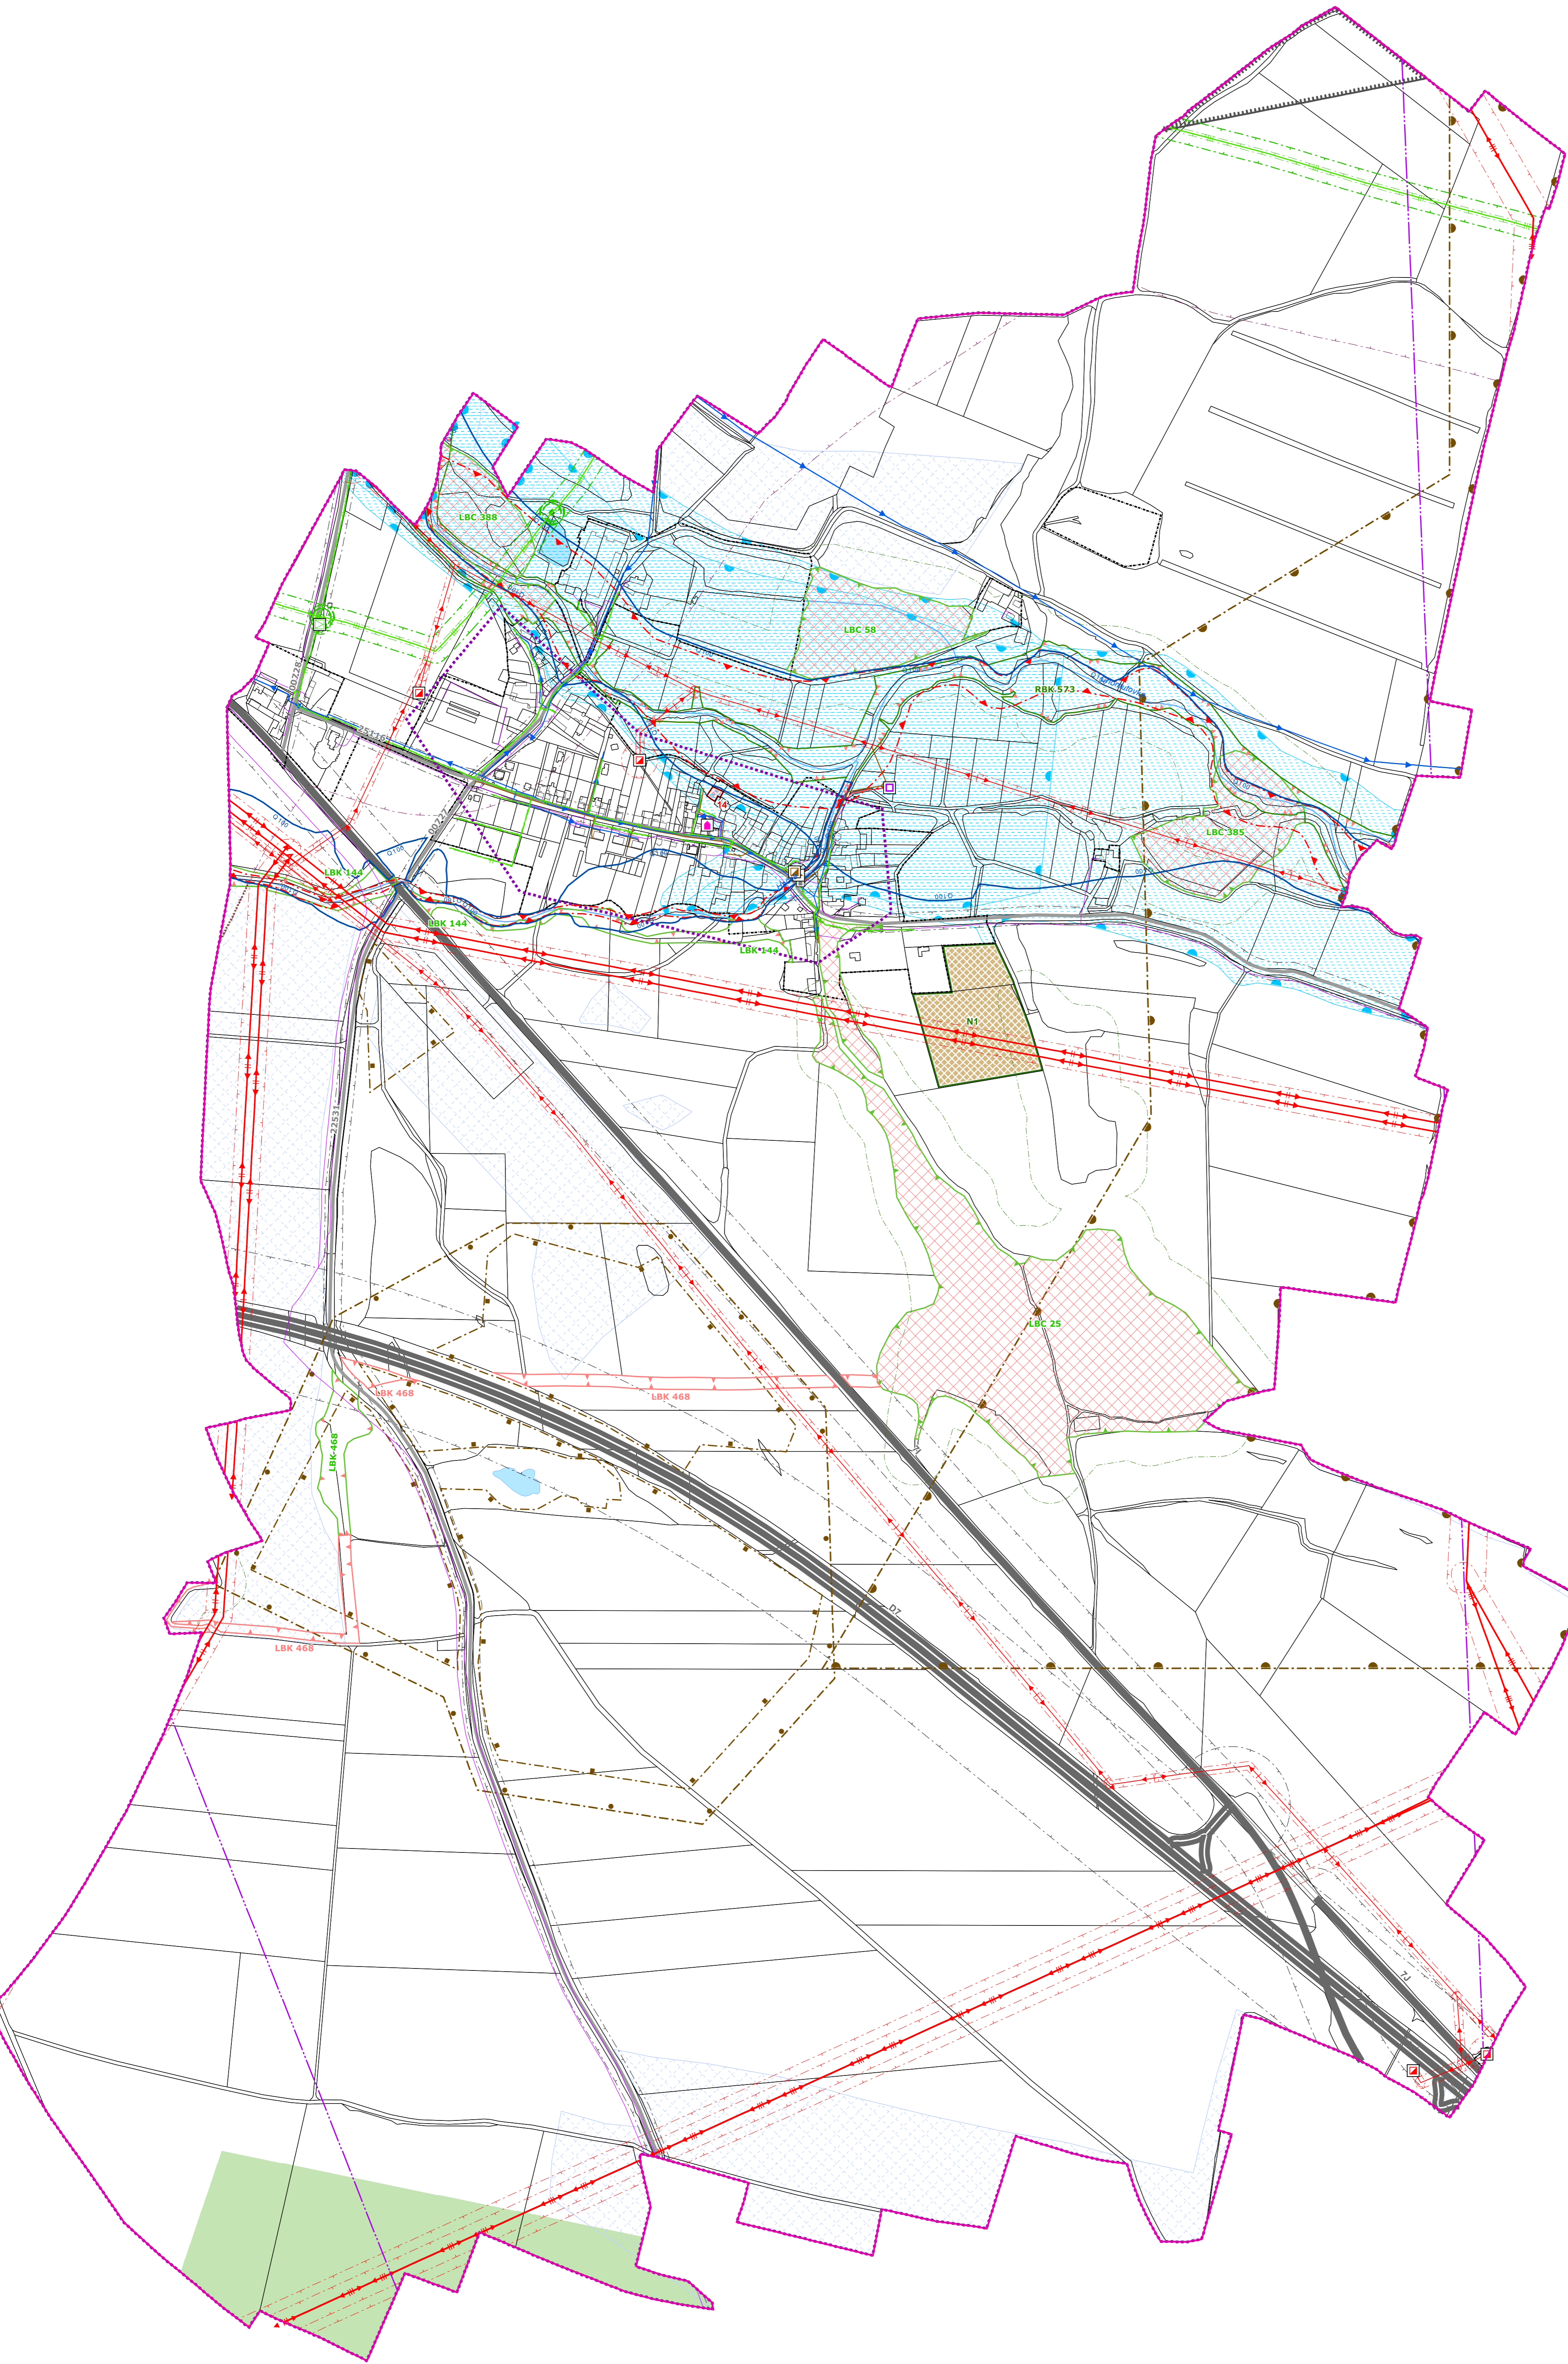

projektant	zpracovatel	kreslil	Ing. arch. Jaroslav Pachner
Ing. Arch. Jaroslav Pachner			Architektonický atelier
objednatel zakázky:	Obec Nezabylice		Úpová 322
místo zakázky:	Ústecký kraj, ORP Chomutov	Spořička	
pořizovatel:	Magistrát města Chomutova	zakázka č.:	
název:	Změna č. 1 Územního plánu Nezabylice		
stupeň:	návrh		
datum:	říjen 2016		
výkres:	Koordináční výkres	výkres č.:	II.a
měřítko:	1:5000		