
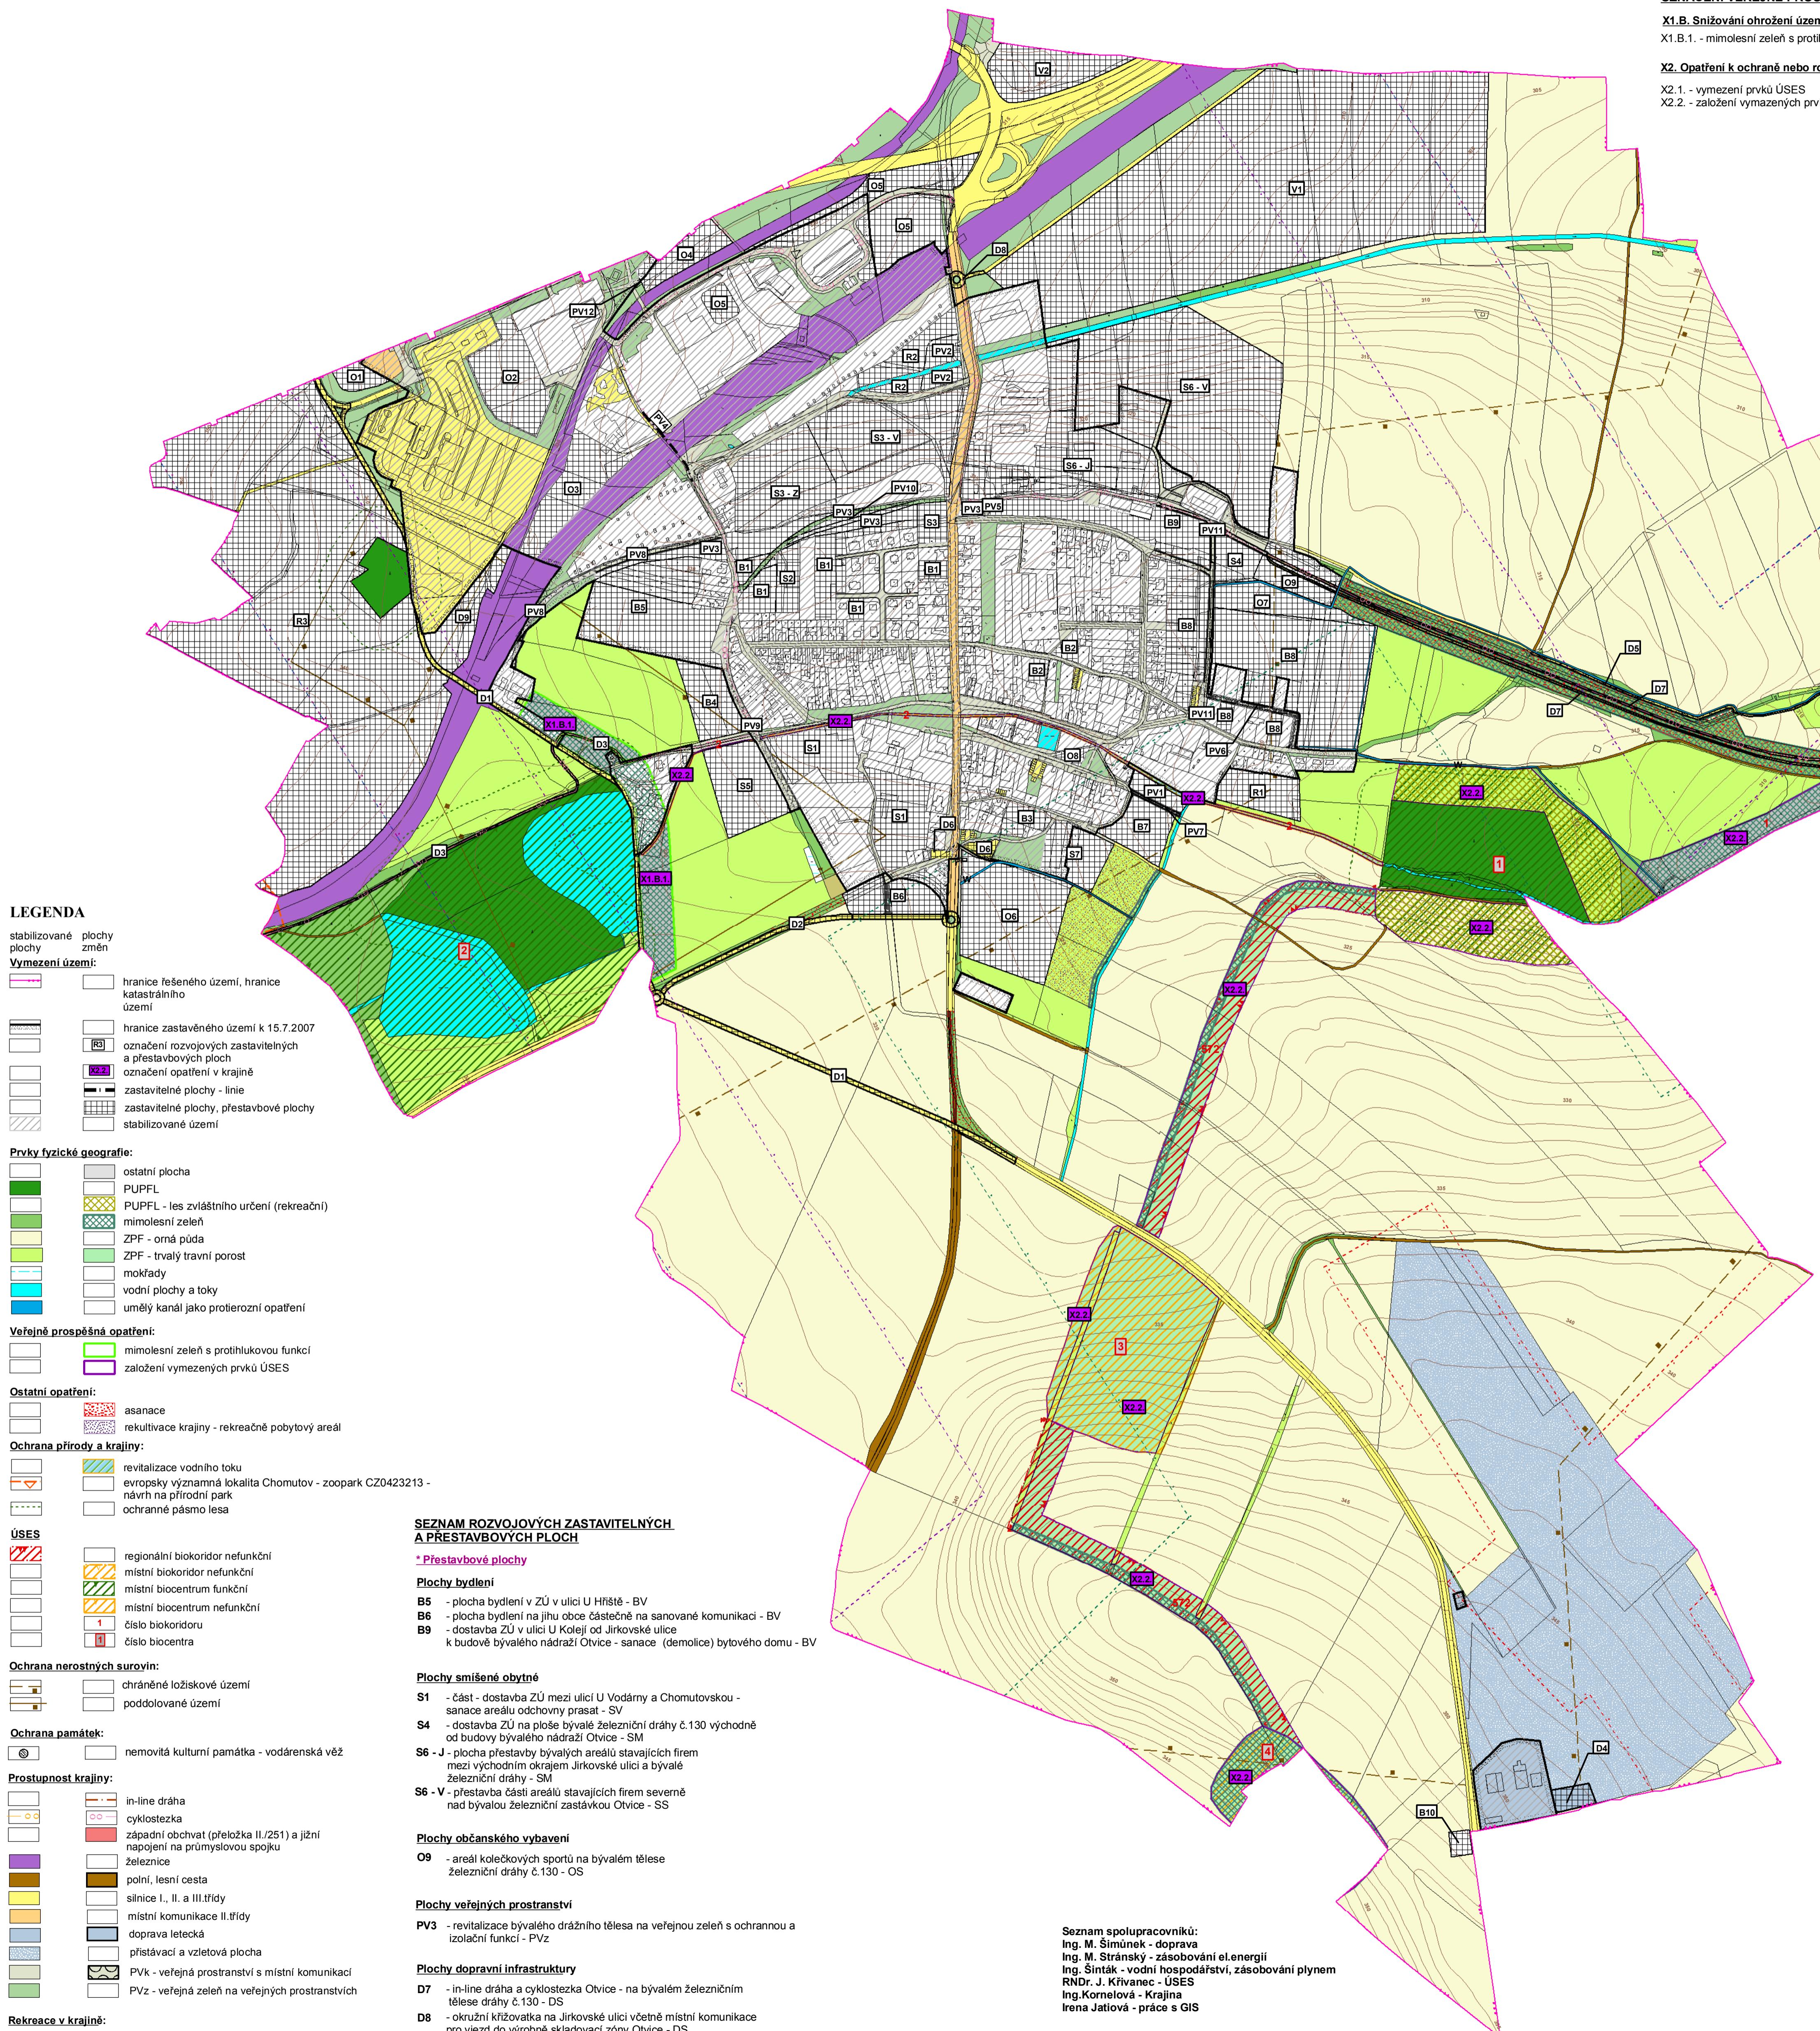


ÚZEMNÍ PLÁN OTVIC

Odůvodnění

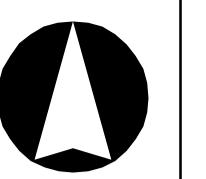

SEZNAM ROZVOJOVÝCH ZASTAVITELNÝCH A PREŠTABOVÝCH PLOCH

* Zastaviteľné plochy

Plochy bydlení

- B1 - dostačba ZU mezi Jirkovskou a Novou ulicí u Luční ul. - BV
- B2 - dostačba ZU V Dlouhé ulici - BV
- B3 - dostačba v Sadové ulici - BV
- B4 - plocha bydlení jihne za Kozi ul. - BV
- B5 - dostačba zbytkového území mezi bývalým fotbalovým hřištěm a bývalou železniční dráhou - BV
- B7 - plocha bydlení na východním okraji návsi - BV
- B8 - dostačba východního okraje obce - BV
- B10 - plocha bydlení u letiště Pevsice - BV

Plochy srušené obytné

- S1 - část - dostačba ZU mezi ulicí U Vodárny a Chomutovskou - SV
- S2 - dostačba ZU v ulici U Hřiště - SM
- S3 - dostačba prohluky západně při Jirkovské ulici - SM
- S3 - Z - dostačba obce mezi stávající a původní železniční dráhou č.130 západně od Jirkovské ulice - západní část - SM
- S3 - V - dostačba obce mezi stávající a původní železniční dráhou č.130 východně od Jirkovské ulice - východní část - SS
- S5 - dostačba lhozápadního okraje obce - SV
- S6 - V - dostačba plochy mezi vodním tokem a bývalou železniční dráhou č.130 - SS
- S7 - dostačba prohluky mezi sportovním areálem a stávající zástavbou obce v Sadové ulici - SV

Plochy občanského vybavení

- O1 - dostačba obchodní zóny Otvice podél silnice I./13 západně od areálu Dopravního podniku města Chomutov - Jirkov - OK
- O2 - dostačba obchodní zóny Otvice podél silnice I./13 západně od hřiště podél okraje obchodní zóny Otvice
- O3 - dostačba lhozápadního okraje obchodní zóny Otvice mezi dvěma železničními dráhami - OK
- O4 - dostačba obchodní zóny Otvice při silnici I./13 východně od okružní křižovatky - OK
- O5 - dostačba východní části obchodní zóny - Otvice u železniční zastávky Jirkov - OK
- O6 - sportovní areál včetně fotbalového hřiště v hřibovu - OS
- O7 - zájemní sportovního areálu skeletbooru - OS
- O8 - rozšíření víceúčelového hřiště na návsi - OS

Plochy výroby a skladování

- V1 - výrobné skladovací zóna Otvice za transformátornou - VL
- V2 - výrobné skladovací zóna Jirkov severně od silnice I./13 - VL

Plochy rekreační

- R1 - zahrádkářská osada na východním okraji obce v Polní ulici - RZ
- R2 - rozšíření zahrádkářské osady u železniční dráhy č.130 západně od Jirkovské ulice - RZ
- R3 - Podkráloňský Zoo park - PZO

Plochy veřejných prostranství

- PV1 - rozšíření veřejné zeleně na východním cípu návsi - PVz
- PV2 - park u transformátorovny - Pvz
- PV4 - podchod pod železniční tratí č.130 pro pěší a cyklisty v prodloužení ulice U Hřiště - PVK
- PV5 - veřejné prostranství s místní komunikací u rozv. PV3 na východě - PVK
- PV6 - veřejné prostranství s místní komunikací v části Zaječícké ulici - PVK
- PV7 - prodloužení Skoňí ulice - PVK
- PV8 - veřejné prostranství s místní komunikací k technickému zázemí ČD - PVK
- PV9 - prodloužení za Kozi ulici - PVK
- PV10 - propojení Jirkovské a ulice U Hřiště - PVK
- PV11 - veřejné prostranství s místní komunikací od bývalého otvickeho nádraží do Polní ulice na východním okraji obce - PVK
- PV12 - veřejné prostranství se sjedzením do rozv. pl. O4 v obchodní zóně Otvice - PVK

Plochy dopravní infrastruktury

- D1 - západní obchvat obce Otvice včetně přemostění železniční tratí č.130 jako průmyslová spojka (přeložka II.251) - DS
- D2 - jižní napojení obce Otvice na průmyslovou spojku včetně okružní křižovatky na Chomutovské ulici - DS
- D3 - cyklistická stezka Kamencovo jezero - Otvice - Jirkov - DS
- D4 - rozšíření technického zázemí letiště Pevsice - DL
- D5 - obnova historické cesty k samotě východně od Otvicemi - DS
- D6 - parkoviště u kulturního domu a u fotbalového hřiště - DS

Záznam o účinnosti územní plánovací dokumentace

Územní plán Otvic

Správní orgán který dokumentaci vydal : Magistrát města Chomutova
Zastupitelstvo obce Otvice
Datum vydání : Podpis starosty:
Jméno : Název:
Příjmení : jednací : účinnosti:
Oprávněná úřední osoba pořizující : Referent Magistrátu města Chomutova,
Funkce : Odbor investic a Úřad územního plánování
Jméno : Martina
Příjmení : Valešová

Podpis a otisk úředního razítka

vedoucí projektant	odpovědný projektant	kreslil
Ing. arch. A. Kasková	Ing. Kornelová	J. Jatlová
Kraj Ústecký	Obec Otvice	
Obec s rozšířenou působností Chomutov	Pořizovatel	Magistrát města Chomutova
obsah		datum VIII./2007
		stupeň Územní plán
		č. zak. 4010 - V.
		číslo výkresu v.č. 1.2.
		měřítko 1 : 5.000
		Koordinátní výkres koncepce uspořádání krajiny

ÚZEMNÍ PLÁN OTVIC Odůvodnění