
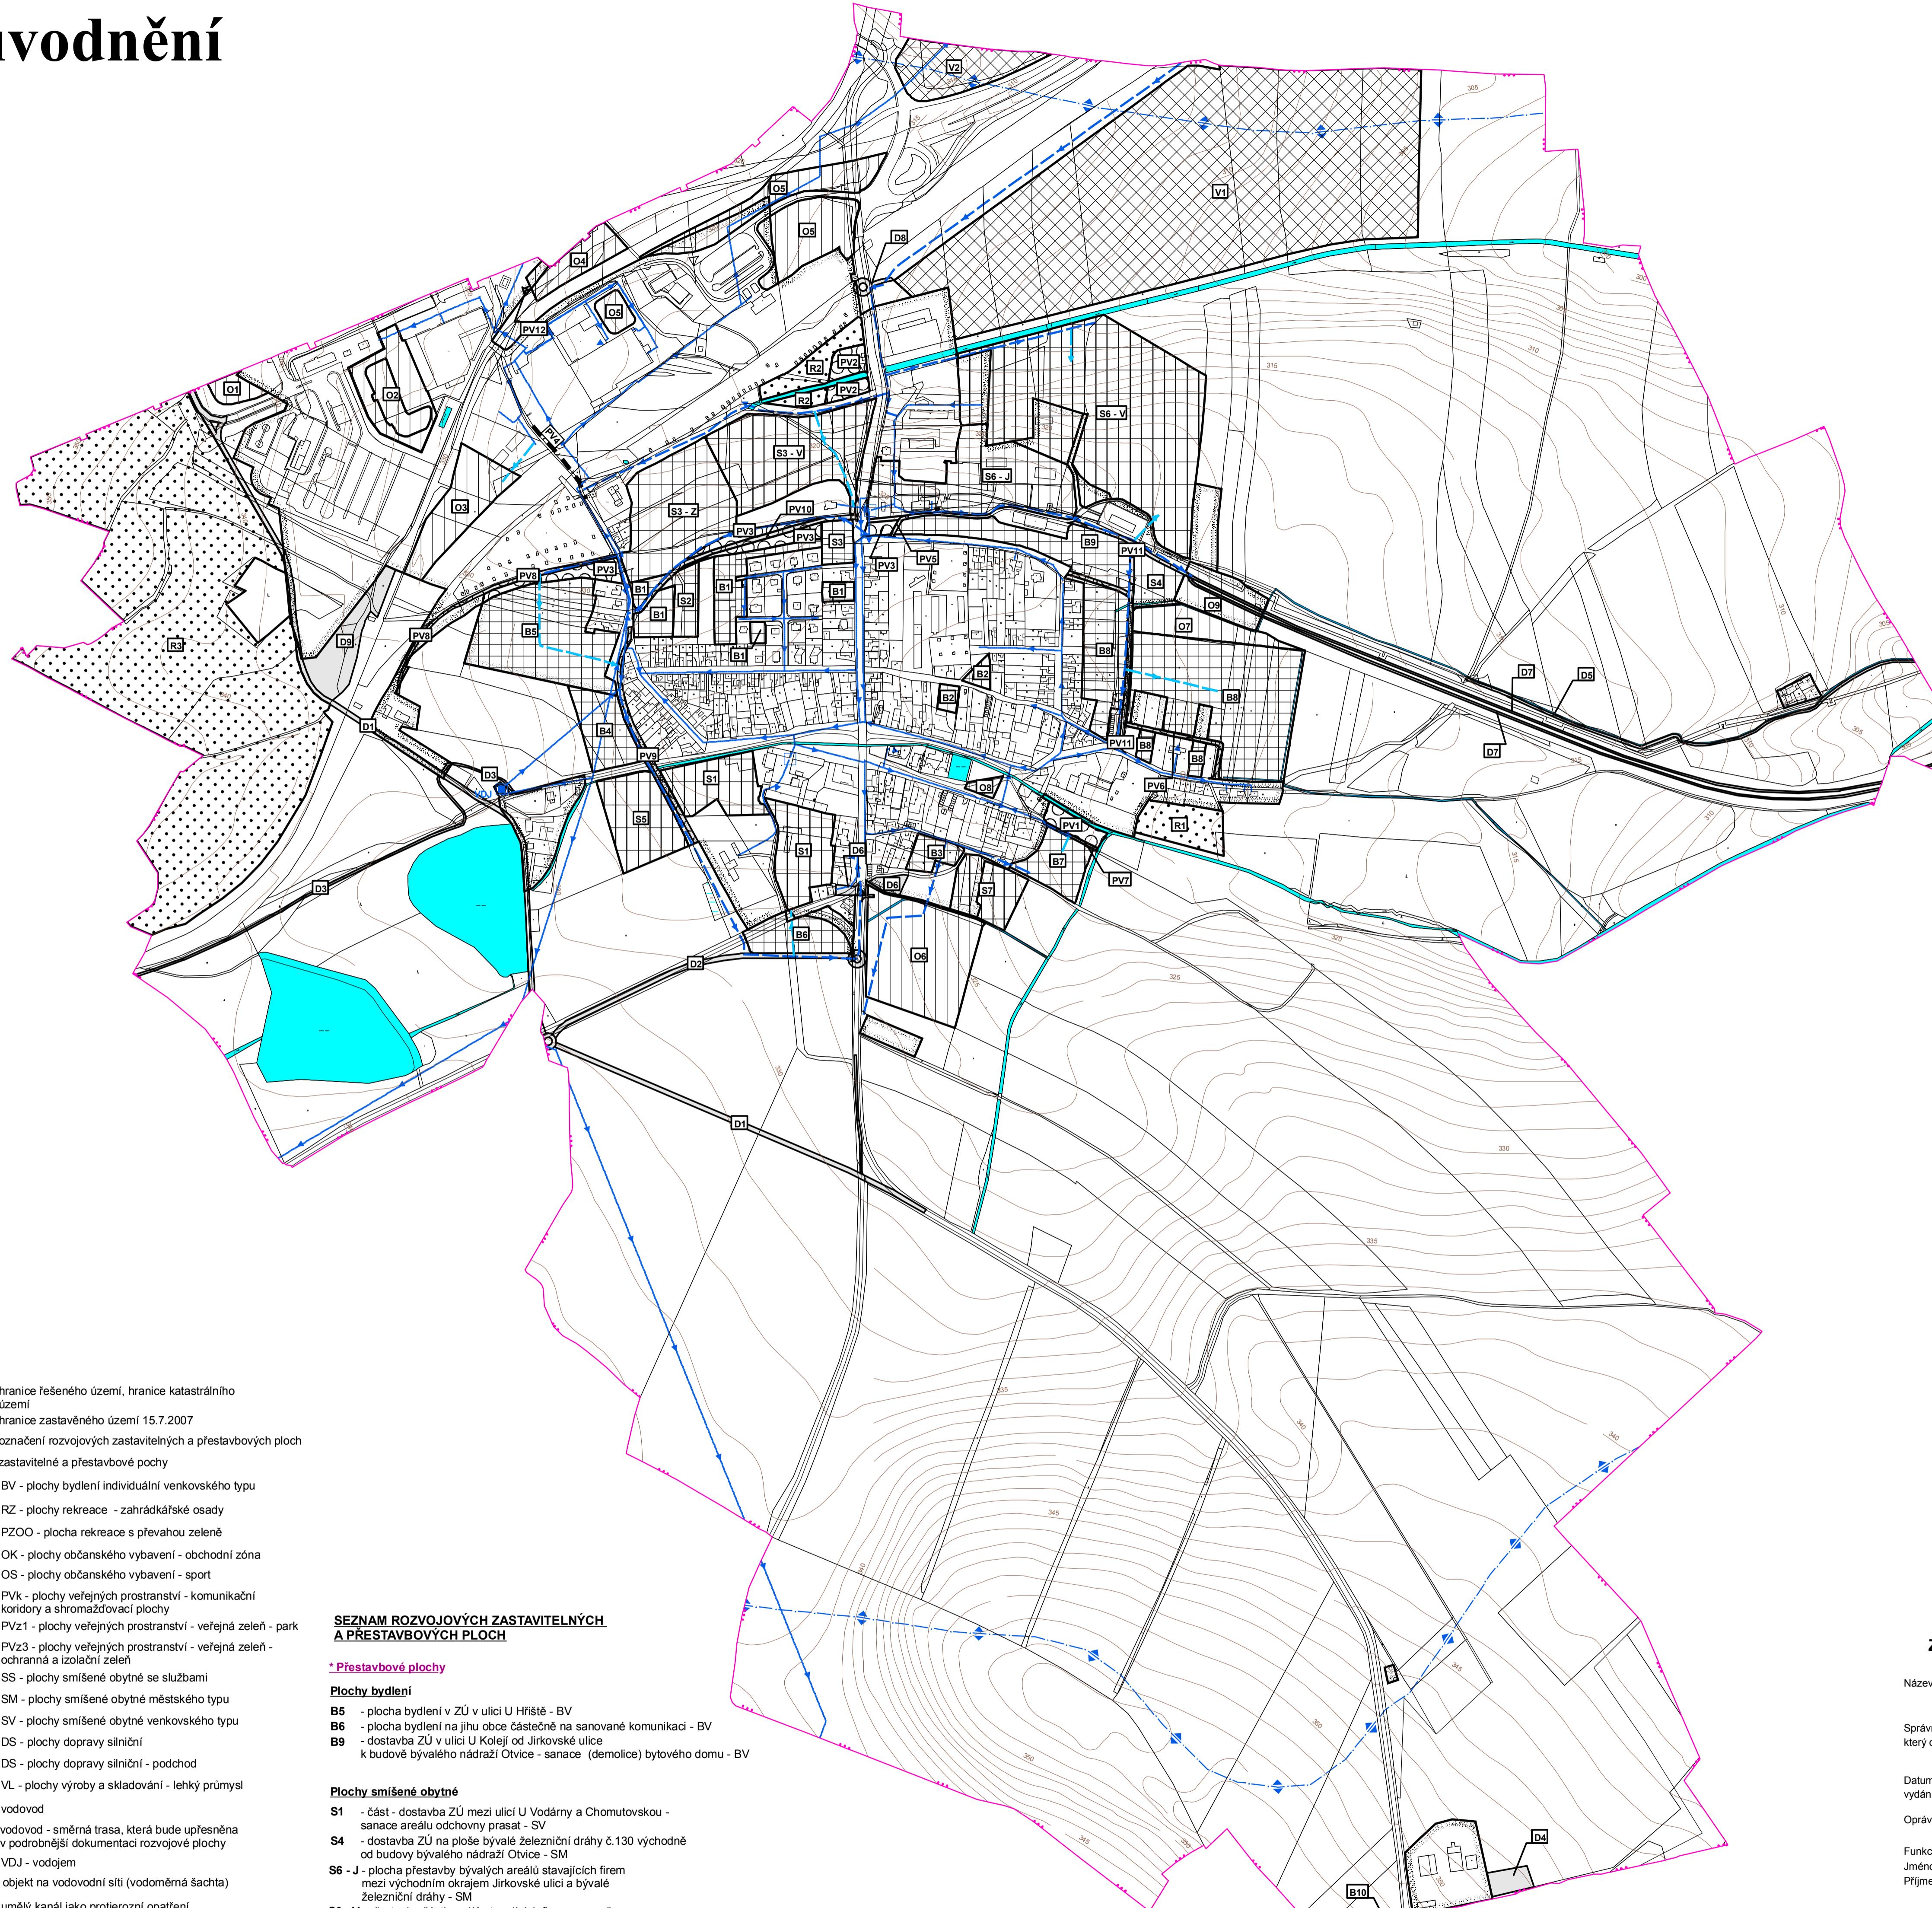


# ÚZEMNÍ PLÁN OTVIC

## Odůvodnění

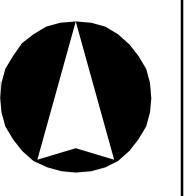

### SEZNAM ROZVOJOVÝCH ZASTAVITELNÝCH A PŘESTAVBOVÝCH PLOCH

#### \*Zastavitele a přestavové plochy

#### Plochy bydlení

- dostavba ZÚ mezi Jirkovskou a Novou ulicí u Luční ul. - BV
- B2 - dostavba ZÚ v Dlouhé ulici - BV
- B3 - dostavba ZÚ v Sadové ulici - BV
- B4 - plocha bydlení jižně za Koži ul. - BV
- B5 - dostavba zbytkového území mezi bývalým fotbalovým hřištěm a bývalou železniční dráhou - BV
- B7 - plocha bydlení na východním okraji návsi - BV
- B8 - dostavba východního okraje obce - BV
- B10 - plocha bydlení u letiště Pěsvice - BV

#### Plochy smíšené obytné

- S1 - část - dostavba ZÚ mezi ulicí U Vodárny a Chomutovskou - SV
- S2 - dostavba ZÚ v ulici U Hřiště - SM
- S3 - dostavba proluky západně při Jirkovské ulici - SM
- S3 - Z - dostavba obce mezi stavající a původní železniční dráhou č.130 západně od Jirkovské ulice - západní část - SM
- S3 - V - dostavba obce mezi stavající a původní železniční dráhou č.130 východně od Jirkovské ulice - východní část - SS
- S5 - dostavba obce mezi vodním tokem a bývalou železniční dráhou č.130 - SS
- S6 - dostavba plochy mezi vodním tokem a bývalou železniční dráhou č.130 - SS
- S7 - dostavba proluky mezi sportovním areálem a stavající zástavbou obce v Sadové ulici - SV

#### Plochy občanského vybavení

- O1 - dostavba obchodní zóny Otvice podél silnice I/13 západně od areálu Dopravního podniku města Chomutov - Jirkov - OK
- O2 - dostavba obchodní zóny Otvice podél silnice I/13 západně od hypermarketu Baumax - OK
- O3 - dostavba jihozápadního okraje obchodní zóny Otvice
- O4 - dostavba obchodní zóny Otvice při silnici I/13 východně od okružní křižovatky - OK
- O5 - dostavba východní části obchodní zóny - Otvice u železniční zastávky Jirkov - OK
- O6 - sportovní areál včetně fotbalového hřiště v hbitově - OS
- O7 - zázemí sportovního areálu skateboardu - OS
- O8 - rozšíření víceúčelového hřiště na návsi - OS

#### Plochy výroby a skladování

- V1 - výrobně skladovací zóna Otvice za transformátorem - VL
- V2 - výrobně skladovací zóna Jirkov severně od silnice I/13 - VL

#### Plochy rekrece

- R1 - zahrádkářská osada na východním okraji obce v Polní ulici - RZ
- R2 - rozšíření zahrádkářské osady u železniční dráhy č.130 západně od Jirkovské ulice - RZ
- R3 - Podkrušnohorský Zoo park - PZOO

#### Plochy veřejných prostranství

- PV1 - rozšíření veřejné zeleně na východním cípu návsi - PVz
- PV2 - park u transformátormovny - PVz
- PV4 - podchodek pod železniční tratí č.130 pro pěší a cyklisty v prodloužení ulice U Hřiště - PVz
- PV5 - veřejné prostranství a místní komunikaci u rovn.p.PV3 na východě - PVz
- PV6 - veřejné prostranství a místní komunikaci v části Zájezdické ulici - PVz
- PV7 - podchodek v části Zájezdické ulice - PVz
- PV8 - veřejné prostranství a místní komunikaci k technickému zázemí ČD - PVz
- PV9 - producentský areál Jirkov - PVz
- PV10 - propojení Jirkovské ulice U Hřiště - PVz
- PV11 - veřejné prostranství a místní komunikaci od bývalého otvického nádraží do Polní ulice na východním okraji obce - PVz
- PV12 - veřejné prostranství se sjezdem do rovn.p.O4 v obchodní zóně Otvice - PVz

#### Plochy dopravní infrastruktury

- D1 - západní obchvat obce Otvice včetně přemostění železniční tratě č.130 jako průmyslová spojka (přeložka II.251) - DS
- D2 - jižní napojení obce Otvice na průmyslovou spojku včetně okružní křižovatky v Chomutovské ulici - DS
- D3 - cyklistická stezka Kamencovo jezero - Otvice - Jirkov - DS
- D4 - rozšíření technického zázemí letiště Pěsvice - DL
- D5 - obnova historické cesty k samotě východně za Otvicemi - DS
- D6 - parkoviště u kulturního domu a u fotbalového hřiště - DS

### Záznam o účinnosti územní plánovací dokumentace

#### Územní plán Otvice

Magistrát města Chomutova  
Odbor investic a Úřad územního plánování

Zastupitelstvo obce Číslo Podpis starosty:  
Císař Nabytí účinnosti:

Datum vydaní: jednací:

Funkce: Referent Magistrátu města Chomutova,  
Odbor investic a Úřad územního plánování

Jméno: Martina Valešová

Příjmení: Valešová

Podpis a otisk úředního razítka

vedoucí projektant Ing.arch.A.Kasková	odpovědný projektant Ing.Sinták	kreslil I.Jatlová	
Kraj Ústecký	Obec Otvice	Pořizovatel Magistrát města Chomutov	
Obsah			datum VIII./2007
Seznam spoluautorů:			stupeň Územní plán
Ing. M. Šimůnek - doprava Ing. M. Stránský - zásobování elektřinou Ing. Sinták - vodní hospodářství, zásobování plyny RNDr. J. Křivanc - ÚSES Ing. Kornelová - Krajská Irena Jatlová - práce s GIS			č.zak. 4010 - V.
Seznam srovnávacích dokumentů:			číslo výkresu v.č.1.4a
Koordinátní výkres vodního hospodářství - zásobování vodou			měřítko 1 : 5.000