ÚZEMNÍ PLÁN PESVICE

část odůvodnění

SCHÉMA

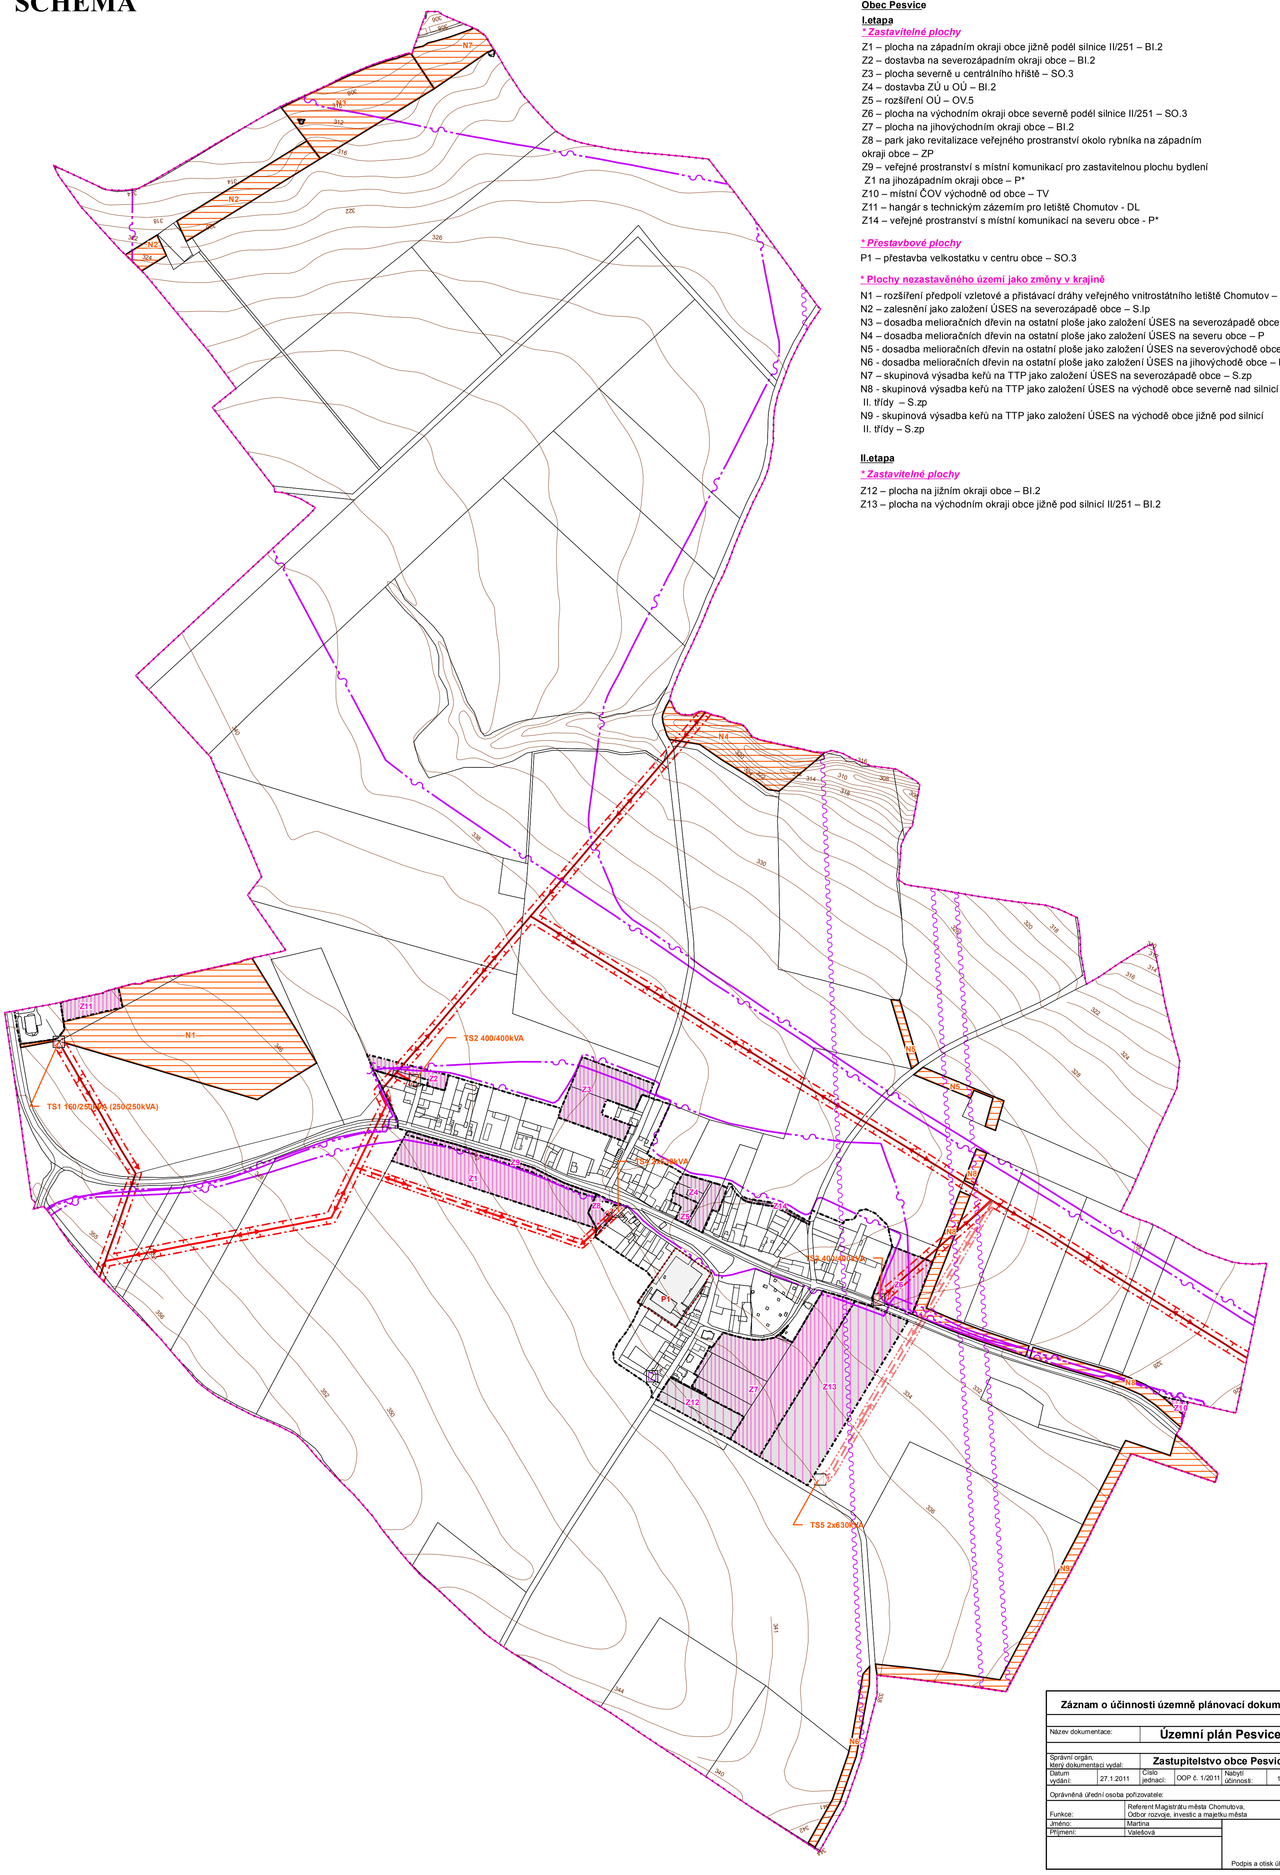

SEZNAM ROZVOJOVÝCH PLOCH

Obec Pesvice

I.etapa

**** Zastavitelné plochy***

Z1 – plocha na západním okraji obce jižně podél silnice II/251 – BI.2
Z2 – dostavba na severozápadním okraji obce – BI.2
Z3 – plocha severně u centrálního hřiště – SO.3
Z4 – dostavba ZÚ u OÚ – BI.2
Z5 – rozšíření OÚ – OV.5
Z6 – plocha na východním okraji obce severně podél silnice II/251 – SO.3
Z7 – plocha na jihovýchodním okraji obce – BI.2
Z8 – park jako revitalizace veřejného prostranství okolo rybníka na západním okraji obce – ZP
Z9 – veřejné prostranství s místní komunikací pro zastavitelnou plochu bydlení Z1 na jihozápadním okraji obce – P*
Z10 – místní ČOV východně od obce – TV
Z11 – hangár s technickým zázemím pro letiště Chomutov - DL
Z14 – veřejné prostranství s místní komunikací na severu obce - P*

**** Přestavbové plochy***

P1 – přestavba velkostatku v centru obce – SO.3

**** Plochy nezastavěného území jako změny v krajině***

N1 – rozšíření předpolí vzletové a přistávací dráhy veřejného vnitrostátního letiště Chomutov – S.o
N2 – zalesnění jako založení ÚSES na severozápadě obce – S.lp
N3 – dosadba melioračních dřevin na ostatní ploše jako založení ÚSES na severozápadě obce – P
N4 – dosadba melioračních dřevin na ostatní ploše jako založení ÚSES na severu obce – P
N5 - dosadba melioračních dřevin na ostatní ploše jako založení ÚSES na severovýchodě obce – P
N6 - dosadba melioračních dřevin na ostatní ploše jako založení ÚSES na jihovýchodě obce – P
N7 – skupinová výsadba keřů na TTP jako založení ÚSES na severozápadě obce – S.zp
N8 - skupinová výsadba keřů na TTP jako založení ÚSES na východě obce severně nad silnicí II. třídy – S.zp
N9 - skupinová výsadba keřů na TTP jako založení ÚSES na východě obce jižně pod silnicí II. třídy – S.zp

II.etapa

**** Zastavitelné plochy***

Z12 – plocha na jižním okraji obce – BI.2
Z13 – plocha na východním okraji obce jižně pod silnicí II/251 – BI.2

Záznam o účinnosti územně plánovací dokumentace

Název dokumentace:	**Územní plán Pesvice**
Správní orgán, který dokumentaci vydal:	**Zastupitelstvo obce Pesvice**
Datum vydání: 27.1.2011	Číslo jednací: OOP č. 1/2011
Nabytí účinnosti: 14.2.2011	
Oprávněná úřední osoba pořizovatele:	
Funkce:	Referent Magistrátu města Chomutova, Odbor rozvoje, investic a majetku města
Jméno:	Martina
Příjmení:	Valešová
	Podpis a otisk úředního razítka

LEGENDA

stabilizované plochy	plochy změn I.etapa	plochy změn II.etapa	
			hranice řešeného území
			hranice obce, hranice katastrálního území
			hranice zastavěného území k 15.7.2009
	Z1	Z1	označení rozvojových zastavitelných ploch
	P1		označení rozvojových přestavbových ploch
	N1		označení ploch nezastavěného území
			zastavitelné plochy
			přestavbové plochy
			plochy nezastavěného území
22	22	Z3	venkovní vedení elektrické sítě 22kV
			TS - trafostanice
			ochranné pásmo vedení elektrické sítě
			RR trasa
			dálkový telekomunikační kabel
			přijímač radiového signálu

SEZNAM SPOLUPRACOVNÍKŮ:
Ing. M.Stránský - zásobování el. energií
Ing. J.Šinták- zásobování plynem, vodní hospodářství

vedoucí projektant **Ing.arch.A.Kasková**		odpovědný projektant **Ing. M. Stránský**	kreslil **Mgr. M. Boudová**
Kraj	**Ústecký**	Obec	**Pesvice**
Obec s rozš.působ.	**Chomutov**	Pořizovatel	**Magistrát města Chomutova**

obsah

ÚZEMNÍ PLÁN PESVICE
část odůvodnění
SCHÉMA

Zásobování energiemi - elektrorozvody, spoje

datum	**I./2011**
stupeň	**ÚP**
č.zak.	**8001-IV.**
číslo výkresu	**D.1.**
měřítko	**1:5 000**