


ÚZEMNÍ PLÁN PESVICE

část odůvodnění

SCHEMA

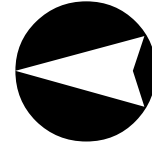

SEZNAM ROZVOJOVÝCH PLOCH

Obec Pesvice

1. etapa

- Zastavitelné plochy

- Z1 – plocha na západním okraji obce jižně podél silnice II/251 – BI.2
- Z2 – dostavba na severozápadním okraji obce – BI.2
- Z3 – plocha severně u centrálního hřiště – SO.3
- Z4 – dostavba ZU u OÚ – BI.2
- Z5 – rozšíření OÚ – OV.5
- Z6 – plocha na východním okraji obce severně podél silnice II/251 – SO.3
- Z7 – plocha na jihovýchodním okraji obce – BI.2
- Z8 – park jako revitalizace veřejného prostoru okolo rybníka na západním okraji obce – ZP
- Z9 – veřejné prostranství s místní komunikací pro zastavitelnou plochu bydlení
- Z1 na jihozápadním okraji obce – P*
- Z10 – místní COV východně od obce – TV
- Z11 – hangár s technickým zázemím pro letiště Chomutov - DL
- Z14 – veřejné prostranství s místní komunikací na severu obce - P*


- Přestavbové plochy

- P1 – přestavba velikostku v centru obce – SO.3
- Plochy nezastavěného území jako změny v krajině
- N1 – rozšíření předpolí vzletové a přistávací dráhy veřejného vnitrostátního letiště Chomutov – S.o
- N2 – zalesnění jako založení ÚSES na severozápadě obce – S.ip
- N3 – dosadba melioračních dřevin na ostatní ploše jako založení ÚSES na severozápadě obce – P
- N4 – dosadba melioračních dřevin na ostatní ploše jako založení ÚSES na severu obce – P
- N5 - dosadba melioračních dřevin na ostatní ploše jako založení ÚSES na severovýchodě obce – P
- N6 - dosadba melioračních dřevin na ostatní ploše jako založení ÚSES na jihovýchodě obce – P
- N7 – skupnová výsadba keřů na TTP jako založení ÚSES na severozápadě obce – S.zp
- N8 - skupnová výsadba keřů na TTP jako založení ÚSES na severozápadě obce – S.zp
- N9 - skupnová výsadba keřů na TTP jako založení ÚSES na východě obce severně nad silnicí II. třídy – S.zp
- N1 - skupnová výsadba keřů na TTP jako založení ÚSES na východě obce jižně pod silnicí II. třídy – S.zp

II. etapa

- Zastavitelné plochy

- Z12 – plocha na jižním okraji obce – BI.2
- Z13 – plocha na východním okraji obce jižně pod silnicí II/251 – BI.2

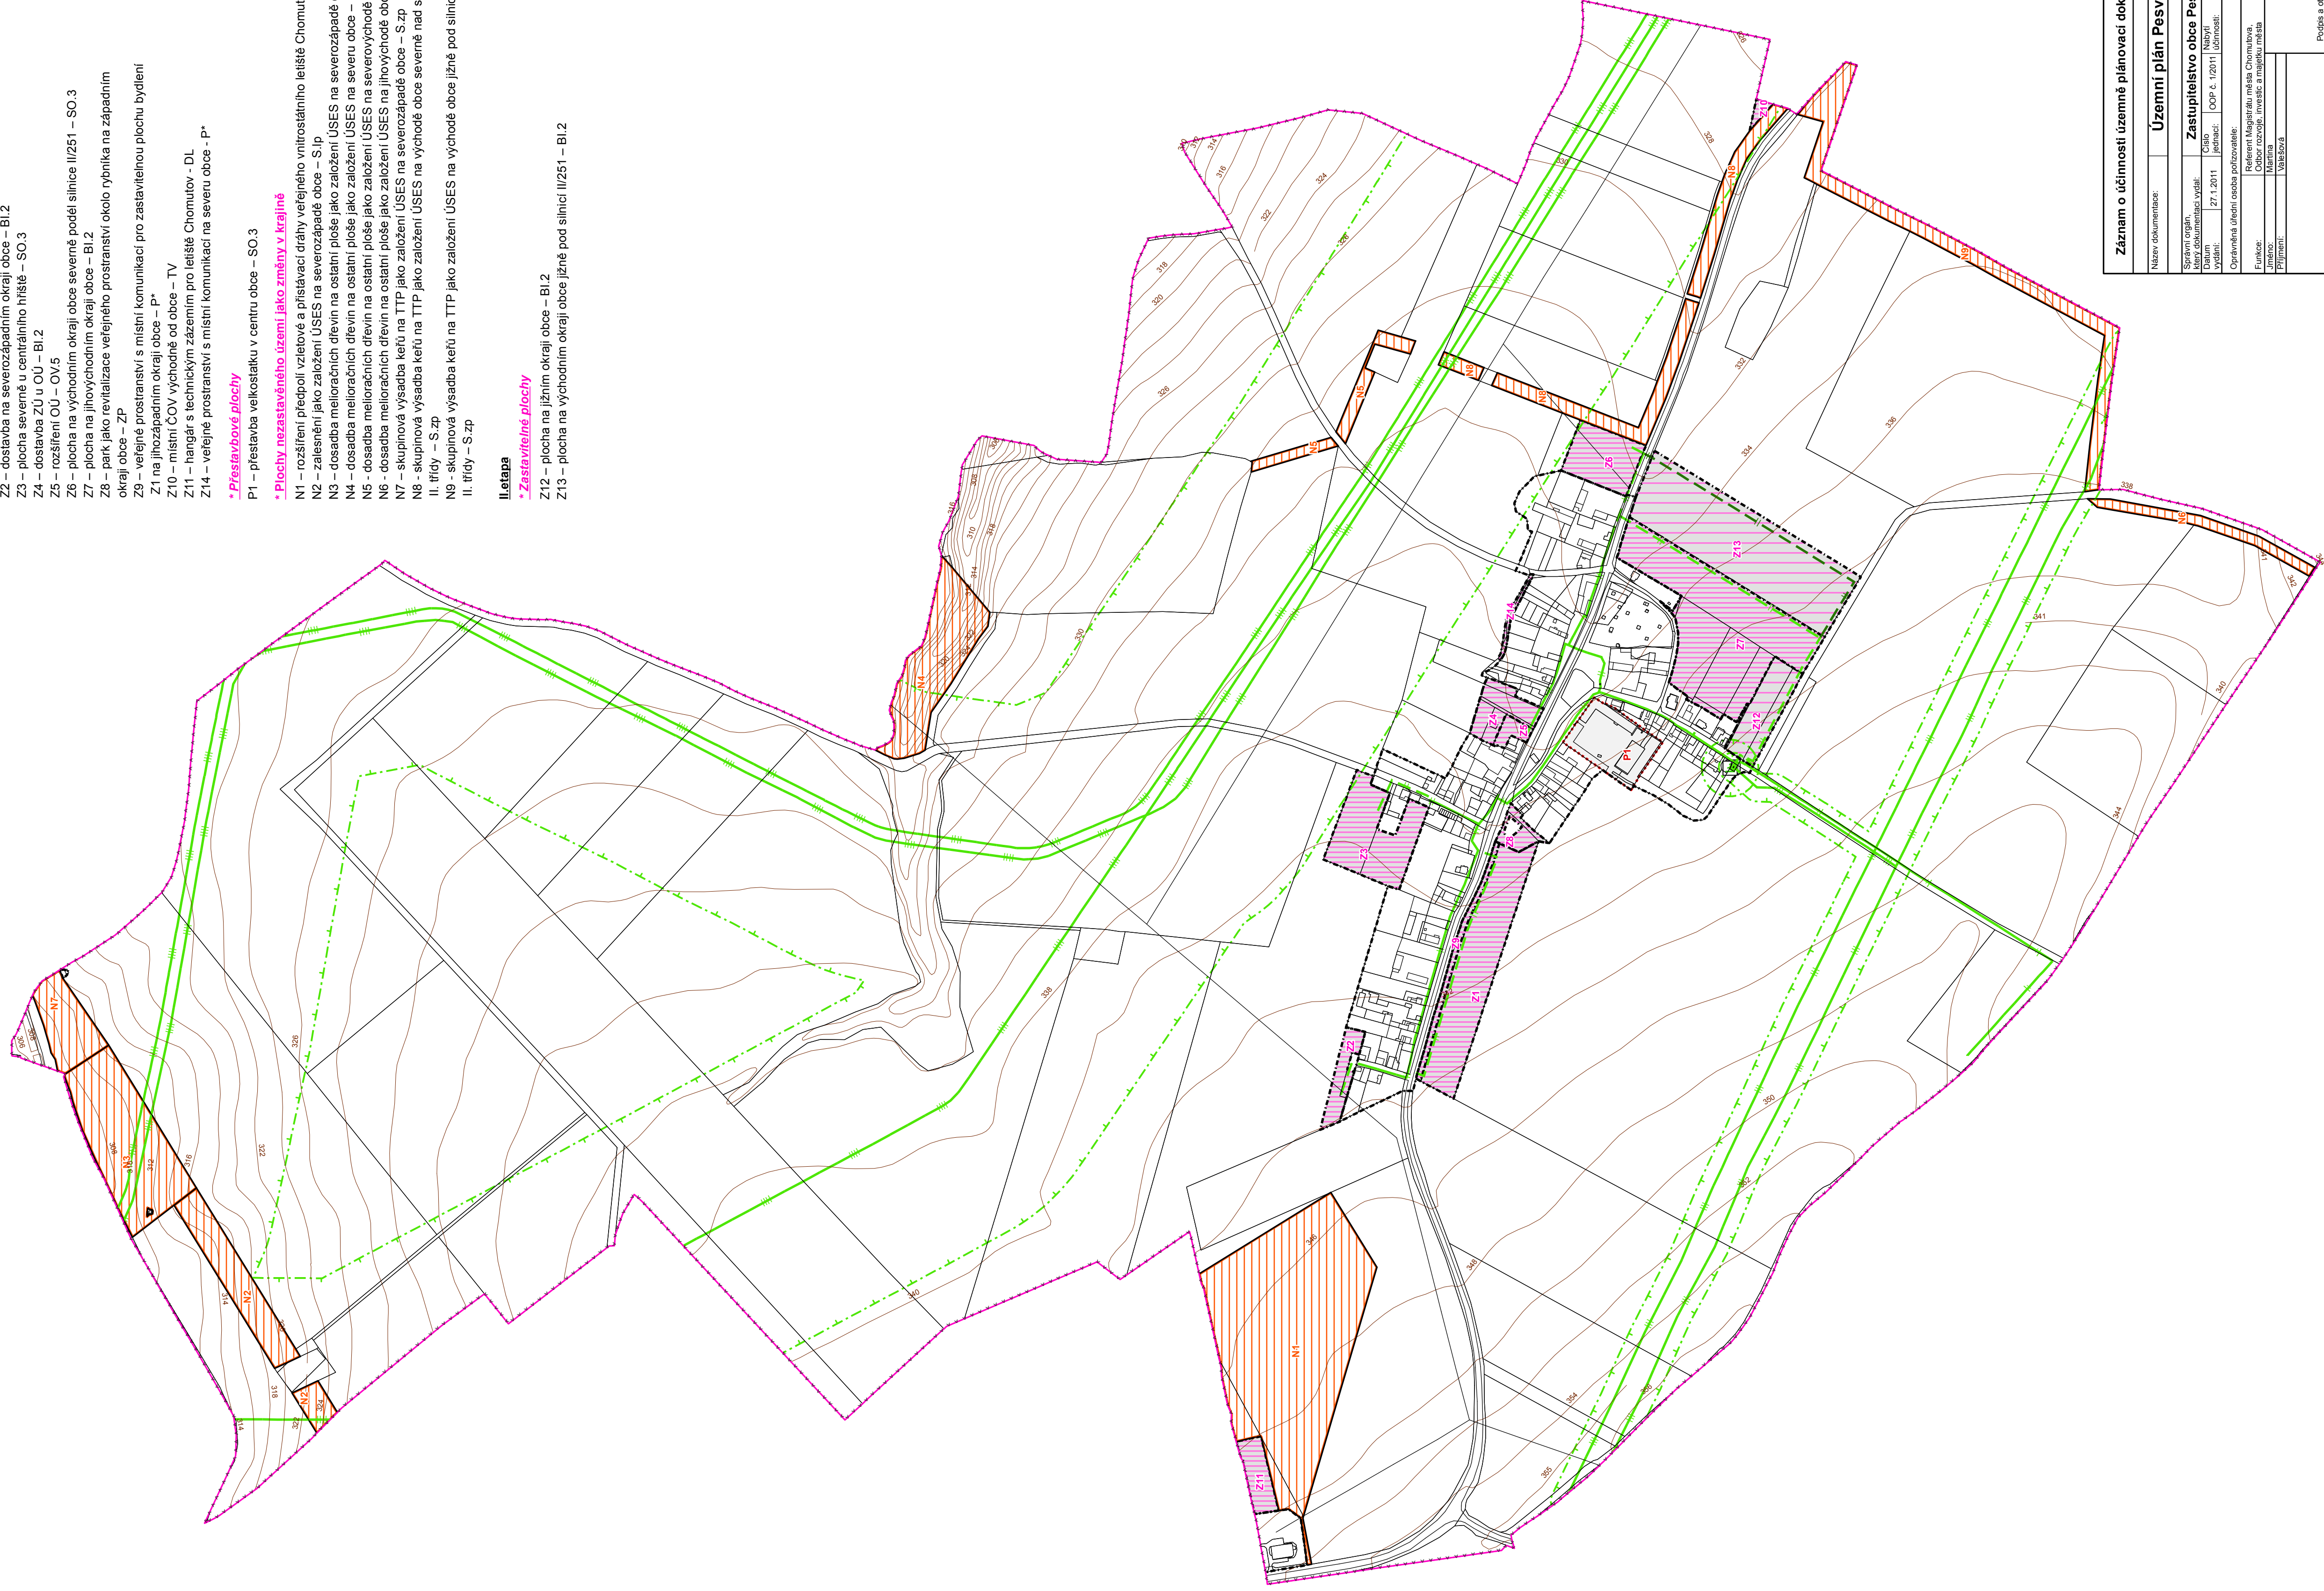

LEGENDA

stabilizované plochy	plachy změn I. etapa	hranice řešeného území
plachy změn II. etapa	hranice katastrálního území	hranice obce,
	hranice zastavěného území k 15.7.2009	hranice katastrálního území
	označení rozvojových zastavitelných ploch	označení rozvojových zastavitelných ploch
	označení ploch nezastavěného území	označení ploch nezastavěného území
	zastavitelné plochy	zastavitelné plochy
	prestavbové plochy	prestavbové plochy
	plachy nezastavěného území	plachy nezastavěného území
	VTL plynovod	VTL plynovod
	VTL plynovod	VTL plynovod
	STL plynovod	STL plynovod
	RS - regulační stanice VTL/STL plynu	RS - regulační stanice VTL/STL plynu
	bezpečnostní pásmo technické infrastruktury	bezpečnostní pásmo technické infrastruktury
	kabel katodové ochrany	kabel katodové ochrany
	stanice katodové ochrany	stanice katodové ochrany

SEZNAM SPOLUPRACOVNÍKŮ:
 Ing. M. Stránský - zásobování el. energií
 Ing. J. Šimáček - zásobování plynem,
 vodní hospodářství

Název dokumentace:		Územní plán Pesvice	
Stavba opatření:	číslo schválení:	číslo schválení:	číslo schválení:
Datum:	27.1.2011	14.2.2011	14.2.2011
Opracování:	Ing. J. Šimáček	Ing. J. Šimáček	Ing. J. Šimáček
Funkce:	Ředitel územního úřadu Chomutov	Obor územního úřadu Chomutov	Obor územního úřadu Chomutov
Jméno:	Martina	Martina	Martina
Příjmení:	Šimáček	Šimáček	Šimáček
Podpis a otisk územního úřadu			

vedoucí projektant	odpovědný projektant	kreslil
Ing. arch. A. Kašková	Ing. J. Šimáček	Mgr. M. Boudová
Kraj:	Obec:	Obec:
Ústecký	Chomutov	Pesvice
Obec s rozš.působ.	Polizovatel:	Magistrát města Chomutova
obsah		
ÚZEMNÍ PLÁN PESVICE		
část odůvodnění		
SCHEMA		
datum	1/2011	ÚP
stupeň		
č.zak.	8001-IV.	číslo výkresu
D.2.		měřítko
		1:5 000