
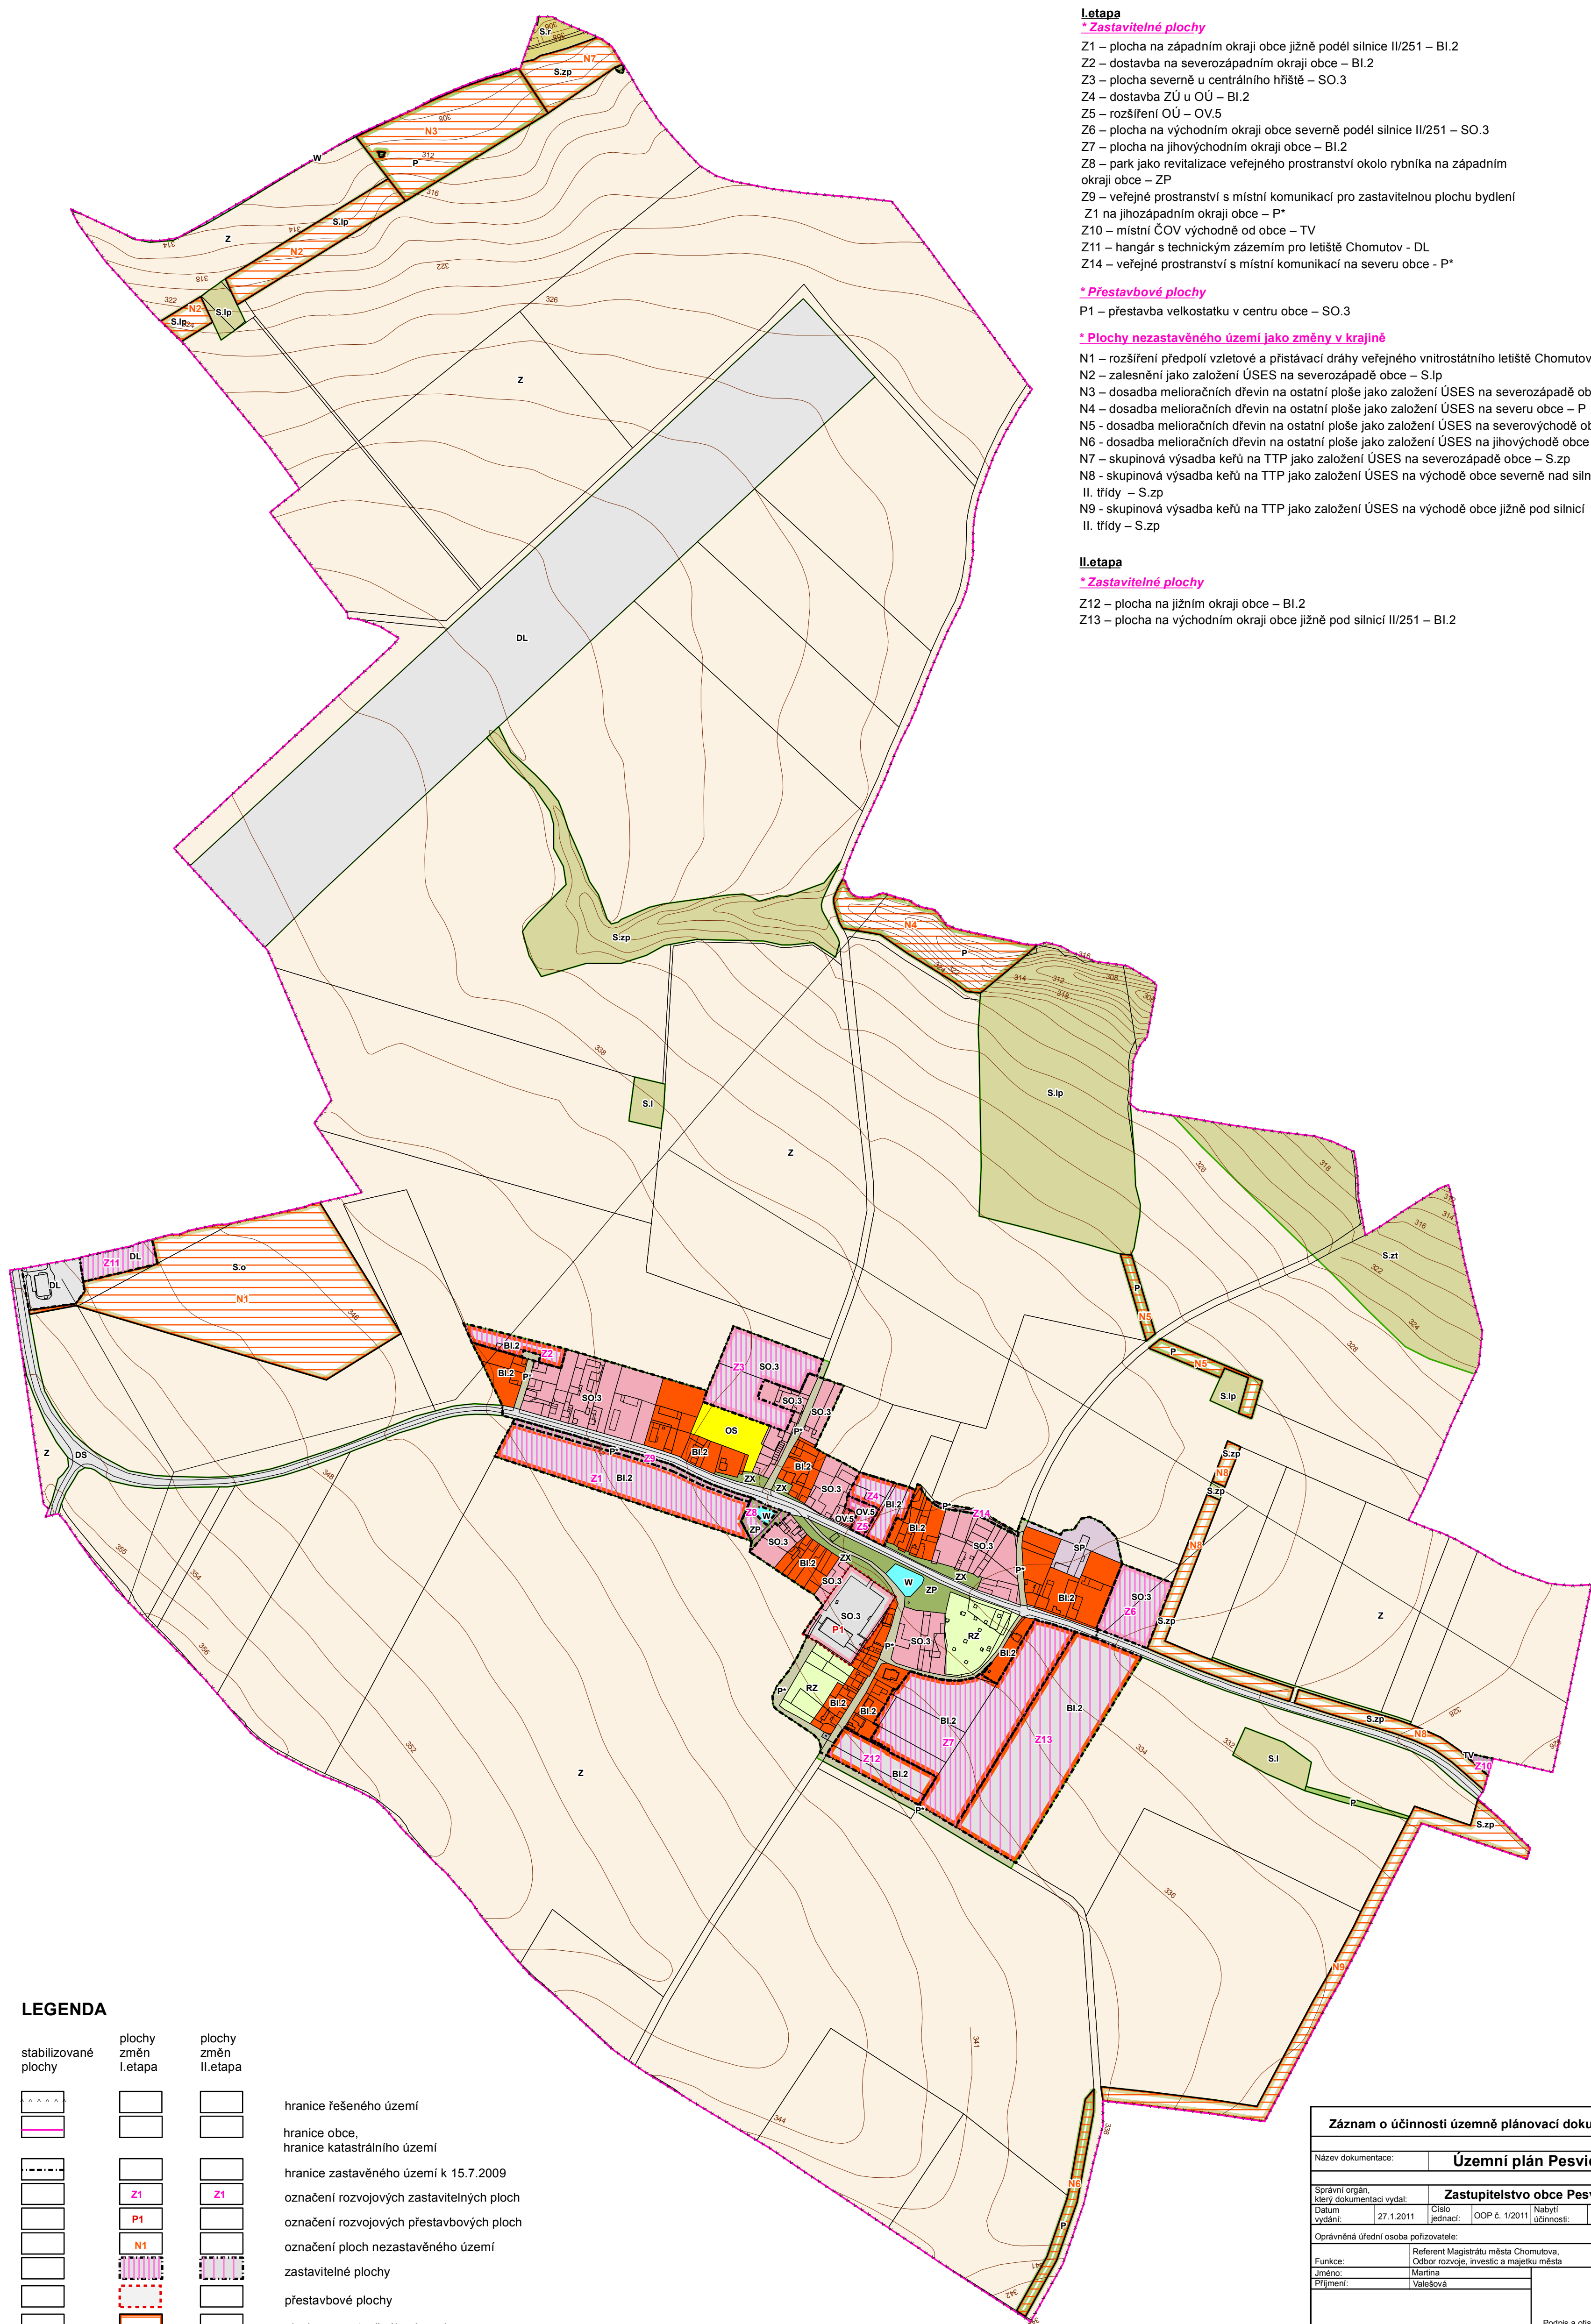


ÚZEMNÍ PLÁN PESVICE

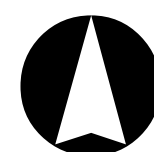

SEZNAM ROZVOJOVÝCH PLOCH

Obec Pesvice

I. etapa

* Zastavitelné plochy

- Z1 – plocha na západním okraji obce jižně podél silnice II/251 – Bl.2
- Z2 – dostavba na severozápadním okraji obce – Bl.2
- Z3 – plocha severně u centrálního hřiště – SO.3
- Z4 – dostavba ZÚ u OÚ – Bl.2
- Z5 – rozšíření OÚ – OV.5
- Z6 – plocha na východním okraji obce severně podél silnice II/251 – SO.3
- Z7 – plocha na jihovýchodním okraji obce – Bl.2
- Z8 – park jako revitalizace veřejného prostranství okolo rybníka na západním okraji obce – ZP
- Z9 – veřejné prostranství s místní komunikací pro zastavitelnou plochu bydlení Z1 na jihozápadním okraji obce – P*
- Z10 – místní ČOV východně od obce – TV
- Z11 – hangár s technickým zázemím pro letiště Chomutov - DL
- Z14 – veřejné prostranství s místní komunikací na severu obce - P*

* Přestavbové plochy

- P1 – přestavba velkostatku v centru obce – SO.3

* Plochy nezastavěného území jako změny v krajině

- N1 – rozšíření předpolí vzletové a přistávací dráhy veřejného vnitrostátního letiště Chomutov – S.o
- N2 – zalesnění jako založení ÚSES na severozápadě obce – S.lp
- N3 – dosadba melioračních dřevin na ostatní ploše jako založení ÚSES na severozápadě obce – P
- N4 – dosadba melioračních dřevin na ostatní ploše jako založení ÚSES na severu obce – P
- N5 – dosadba melioračních dřevin na ostatní ploše jako založení ÚSES na severovýchodě obce – P
- N6 – dosadba melioračních dřevin na ostatní ploše jako založení ÚSES na jihovýchodě obce – P
- N7 – skupinová výsadba keřů na TTP jako založení ÚSES na severozápadě obce – S.zp
- N8 – skupinová výsadba keřů na TTP jako založení ÚSES na východě obce severně nad silnicí II. třídy – S.zp
- N9 – skupinová výsadba keřů na TTP jako založení ÚSES na východě obce jižně pod silnicí II. třídy – S.zp

II. etapa

* Zastavitelné plochy

- Z12 – plocha na jižním okraji obce – Bl.2
- Z13 – plocha na východním okraji obce jižně pod silnicí II/251 – Bl.2

LEGENDA

stabilizované plochy	plochy změn I. etapa	plochy změn II. etapa	

hranice řešeného území
 hranice obce,
 hranice katastrálního území
 hranice zastavěného území k 15.7.2009
 označení rozvojových zastavitelných ploch
 označení rozvojových přestavbových ploch
 označení ploch nezastavěného území
 zastavitelné plochy
 přestavbové plochy
 plochy nezastavěného území

PLOCHY S ROZDÍLNÝM ZPŮSOBEM VYUŽITÍ:

Bl.2	Bl.2	Bl.2	bydlení individuální v rodinných domech - vesnické
RZ			plocha individuální rekreace - zahrádkářská osada
OV.5	OV.5		plocha veřejné vybavenosti - veřejná správa
OS			plocha pro tělovýchovu a sport
DS			silniční doprava
DL	DL		letecká doprava
	TV		vodní hospodářství
P*	P*		plocha veřejných prostranství
SO.3	SO.3		plocha smíšená obytná vesnická
SP			plocha smíšená výrobní
ZP	ZP		park, historická zahrada
ZX			zeleň ostatní a specifická

W			plocha vodní a vodohospodářská
P	P		plocha přírodní
Z			plocha zemědělská
S.r			plocha krajinná smíšená s rekreačním využitím
S.x	S.x		plocha smíšená specifická a ostatní

Význam indexů funkcí zastoupených v plochách smíšeného nezastavěného území:
 p - přírodní
 z - zemědělská
 l - lesnická
 t - těžební
 r - rekreační
 o - ochranná

Záznam o účinnosti územní plánovací dokumentace			
Název dokumentace:	Územní plán Pesvice		
Správní orgán, který dokumentaci vydal:	Zastupitelstvo obce Pesvice		
Datum vydání:	27.1.2011	Číslo jednací:	OOP č. 1/2011
		Názyv:	14.2.2011
Oprávněná úřední osoba pořizovatele:	Referent Magistrátu města Chomutova, Odbor rozvoje, investic a majetku města		
Jméno:	Náma	Příjmení:	Valešová
Podpis a otisk úředního razítka			

vedoucí projektant Ing. arch. A. Kasková	odpovědný projektant Mgr. M. Boudová	kreslil Mgr. M. Boudová	datum I./2011
Kraj Ústecký	Obec Pesvice	Magistrát města Chomutova	stupeň ÚP
Obsah Obec s rozš.působ. Chomutov	Pořizovatel Magistrát města Chomutova		č.zak. 8001-IV.
ÚZEMNÍ PLÁN PESVICE			číslo výkresu v.č.2.1.
Hlavní výkres			měřítko 1:5 000

SEZNAM SPOLUPRACOVNÍKŮ:
 Ing. M. Stránský - zásobování el. energií
 Ing. J. Šinták - zásobování plynem,
 vodní hospodářství