
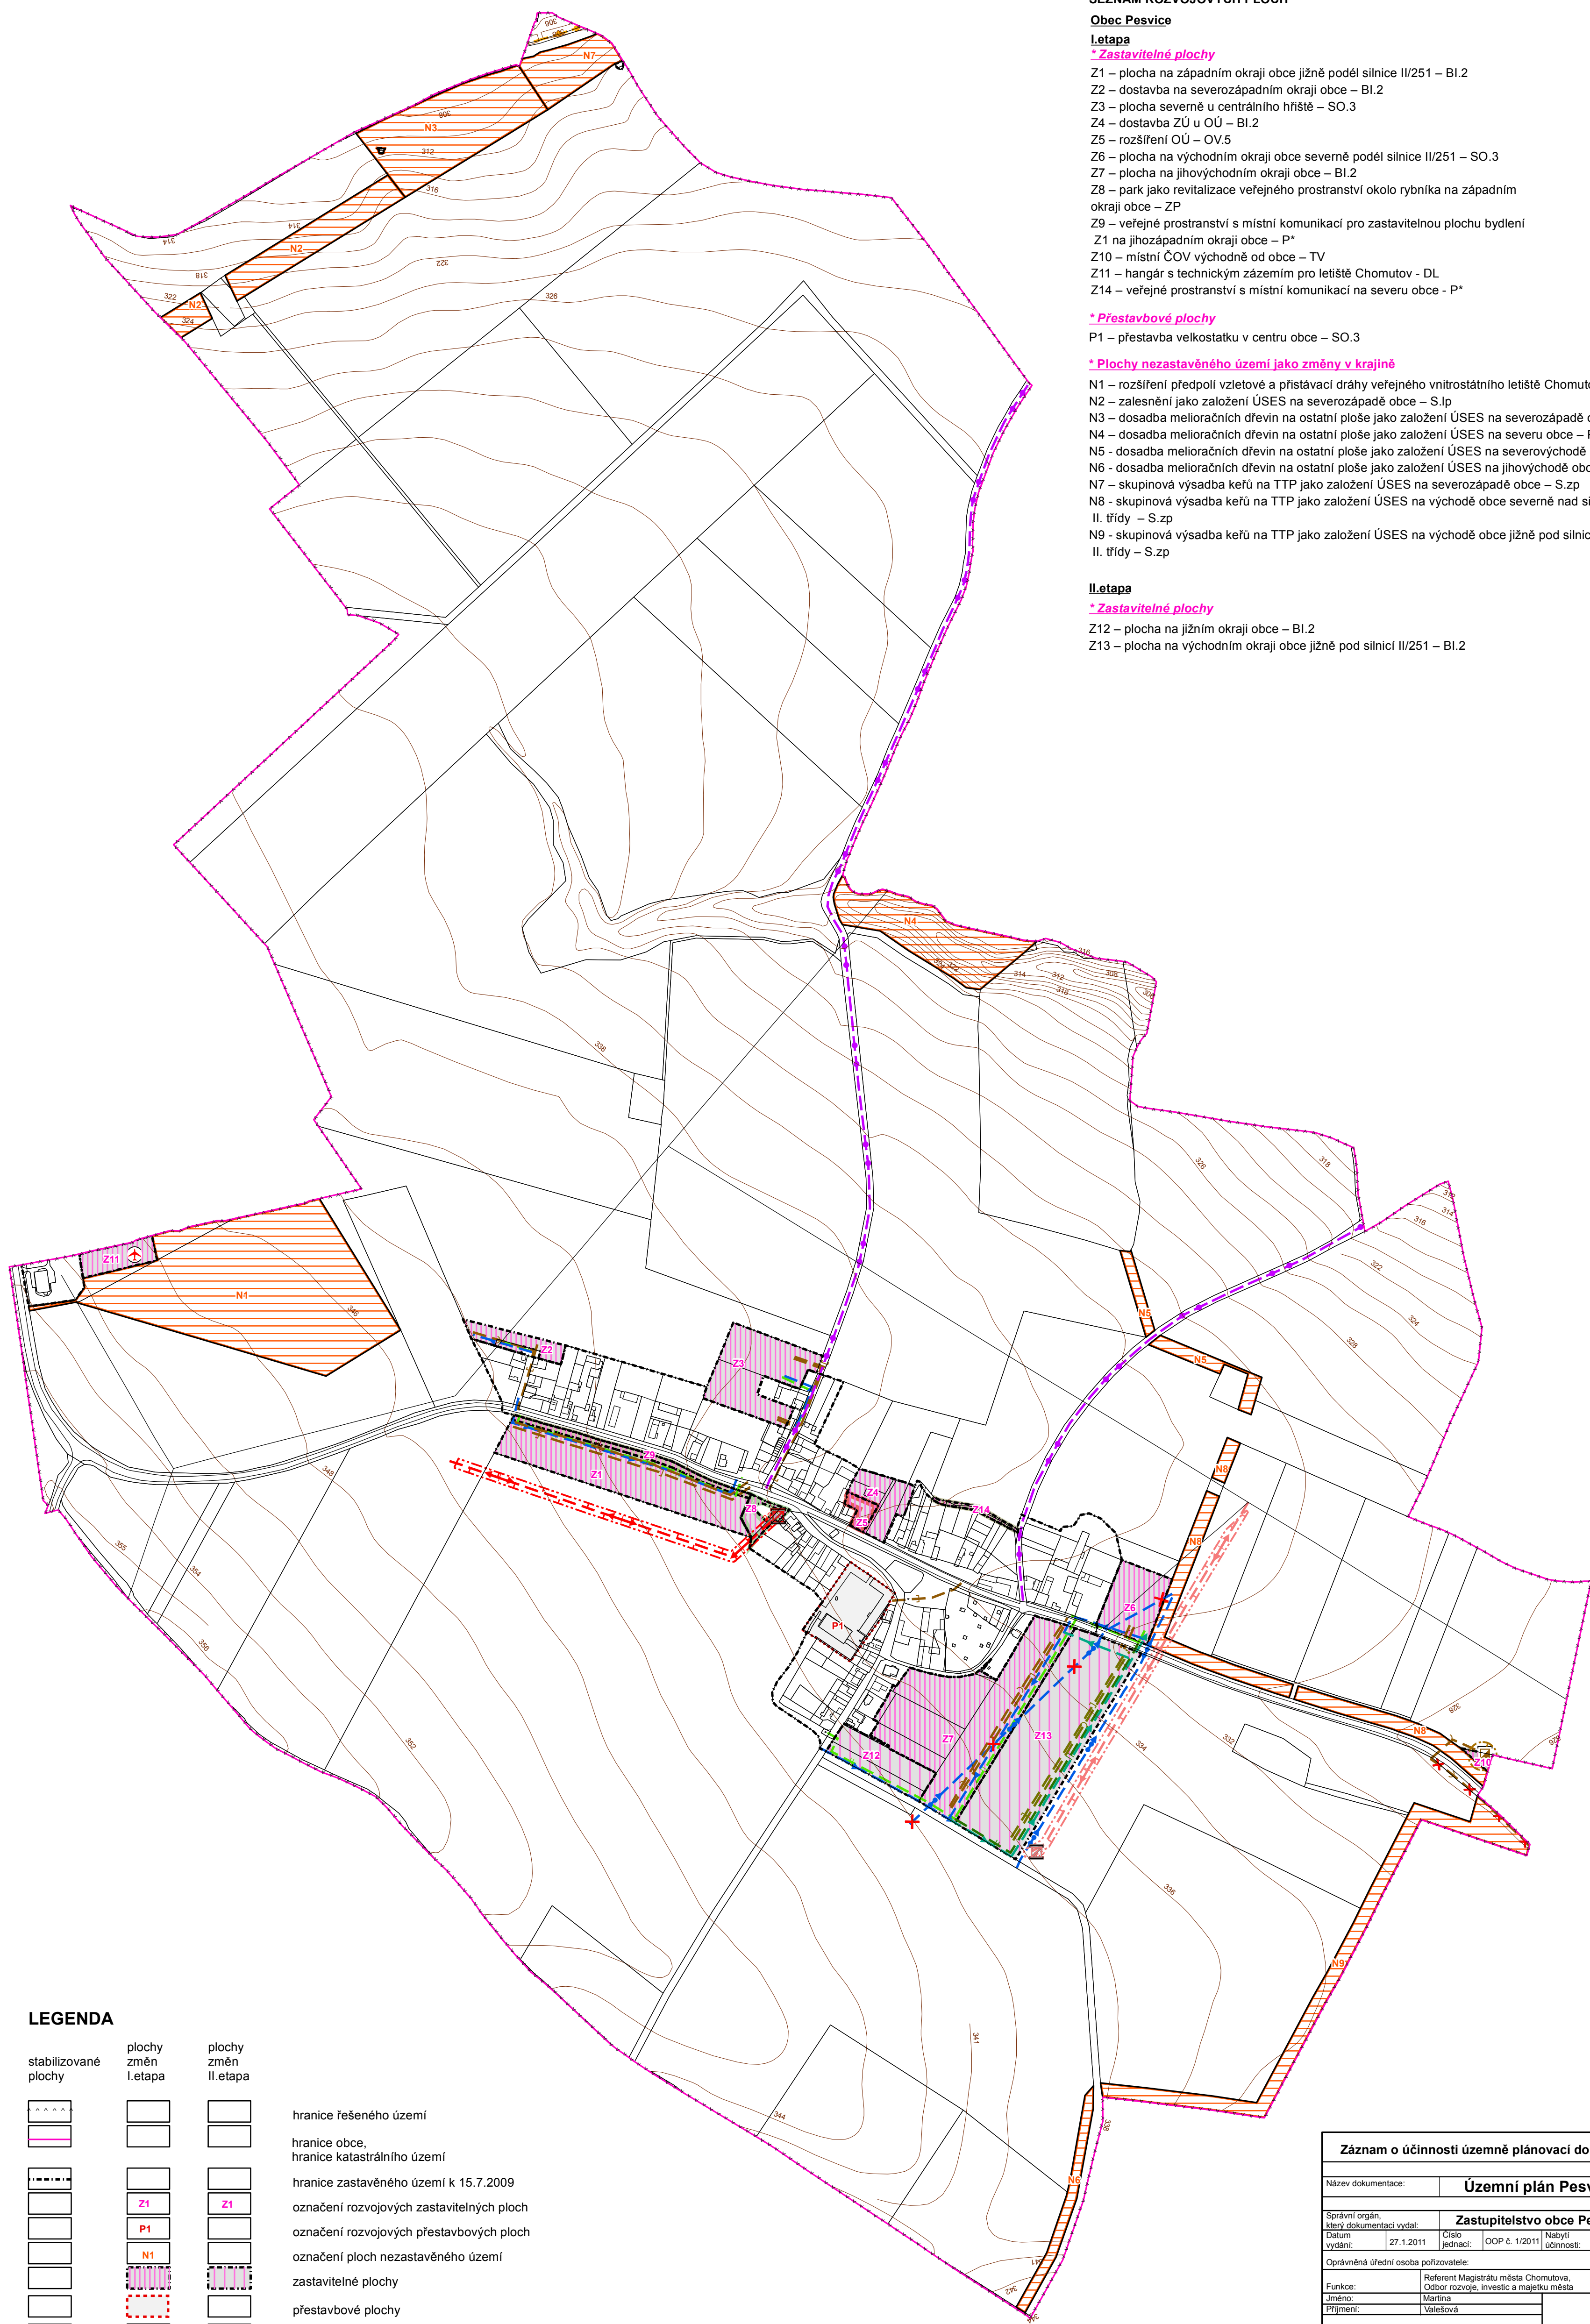


# ÚZEMNÍ PLÁN PESVICE

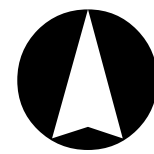

## SEZNAM ROZVOJOVÝCH PLOCH

Obec Pesvice

### I. etapa

#### \* Zastavitelné plochy

- Z1 – plocha na západním okraji obce jižně podél silnice II/251 – BI.2
- Z2 – dostavba na severozápadním okraji obce – BI.2
- Z3 – plocha severně u centrálního hřiště – SO.3
- Z4 – dostavba ZÚ u OÚ – BI.2
- Z5 – rozšíření OÚ – OV.5
- Z6 – plocha na východním okraji obce severně podél silnice II/251 – SO.3
- Z7 – plocha na jihovýchodním okraji obce – BI.2
- Z8 – park jako revitalizace veřejného prostranství okolo rybníka na západním okraji obce – ZP
- Z9 – veřejné prostranství s místní komunikací pro zastavitelnou plochu bydlení Z1 na jihozápadním okraji obce – P\*
- Z10 – místní ČOV východně od obce – TV
- Z11 – hangár s technickým zázemím pro letiště Chomutov - DL
- Z14 – veřejné prostranství s místní komunikací na severu obce - P\*

#### \* Přestavbové plochy

- P1 – přestavba velkostatku v centru obce – SO.3

#### \* Plochy nezastavěného území jako změny v krajině

- N1 – rozšíření předpolí vzletové a přistávací dráhy veřejného vnitrostátního letiště Chomutov – S.o
- N2 – zalesnění jako založení ÚSES na severozápadě obce – S.jp
- N3 – dosadba melioračních dřevin na ostatní ploše jako založení ÚSES na severozápadě obce – P
- N4 – dosadba melioračních dřevin na ostatní ploše jako založení ÚSES na severu obce – P
- N5 – dosadba melioračních dřevin na ostatní ploše jako založení ÚSES na severovýchodě obce – P
- N6 – dosadba melioračních dřevin na ostatní ploše jako založení ÚSES na jihovýchodě obce – P
- N7 – skupinová výsadba keřů na TTP jako založení ÚSES na severozápadě obce – S.zp
- N8 – skupinová výsadba keřů na TTP jako založení ÚSES na východě obce severně nad silnicí II. třídy – S.zp
- N9 – skupinová výsadba keřů na TTP jako založení ÚSES na východě obce jižně pod silnicí II. třídy – S.zp

### II. etapa

#### \* Zastavitelné plochy

- Z12 – plocha na jižním okraji obce – BI.2
- Z13 – plocha na východním okraji obce jižně pod silnicí II/251 – BI.2

## LEGENDA

stabilizované plochy

- 
- 
hranice řešeného území

hranice obce,  
hranice katastrálního území

hranice zastavěného území k 15.7.2009

označení rozvojových zastavitelných ploch

označení rozvojových přestavbových ploch

označení ploch nezastavěného území

zastavitelné plochy

přestavbové plochy

plochy nezastavěného území

### Dopravní infrastruktura:

- 
- 
- 
- 

letecká doprava - veřejné vnitrostátní letiště Chomutov

silniční doprava - místní obslužná komunikace na veřejném prostranství

silniční doprava - cyklistická stezka

silniční doprava - cyklistická trasa

### Technická infrastruktura:

- 
- 
- 
- 
- 
- 
- 
- 
- 
- 
- 
- 
- 

technická infrastruktura

dálkový vodovodní řad

dálkový vodovodní řad - ke zrušení

hlavní vodovodní řad

stoka splaškové kanalizace

stoka splaškové kanalizace - ke zrušení

stoka dešťové kanalizace

ČOV - čistírna odpadních vod

OP ČOV

venkovní vedení elektrické sítě 22kV

TS - trafostanice

ochranné pásmo vedení elektrické sítě

STL plynovod

### Plochy občanského vybavení:

- 

plocha veřejné vybavenosti - veřejná správa

### Plochy sídelní zeleně:

- 

plocha sídelní zeleně - park

### SEZNAM SPOLUPRÁCOVNÍKŮ:

- Ing. M. Stránský - zásobování el. energií
- Ing. J. Šinták - zásobování plynem, vodní hospodářství

Záznam o účinnosti územní plánovací dokumentace			
Název dokumentace:	Územní plán Pesvice		
Správní orgán, který dokumentaci vydal:	Zastupitelstvo obce Pesvice		
Datum vydání:	27.1.2011	Číslo jednání:	OOP č. 1/2011
		Nabývá účinností:	14.2.2011
Oprávněná úřední osoba pořizovatele:			
Funkce:	Referent Magistrátu města Chomutova, Odbor rozvoje, investic a majetku města		
Jméno:	Márta		
Příjmení:	Valešová		
Podpis a otisk úředního razítka			

vedoucí projektant <b>Ing. arch. A. Kasková</b>	odpovědný projektant <b>Mgr. M. Boudová</b>	kreslil <b>Mgr. M. Boudová</b>	datum <b>I./2011</b>
Kraj <b>Ústecký</b>	Obec <b>Pesvice</b>	Pořizovatel <b>Magistrát města Chomutova</b>	stupeň <b>ÚP</b>
Obsah <b>ÚZEMNÍ PLÁN PESVICE</b>			č.zak. <b>8001-IV.</b>
			číslo výkresu <b>v.č.2.3.</b>
			měřítko <b>1:5 000</b>
<b>Hlavní výkres - koncepce veřejné infrastruktury</b>			