ÚZEMNÍ PLÁN OBCE STRUPČICE

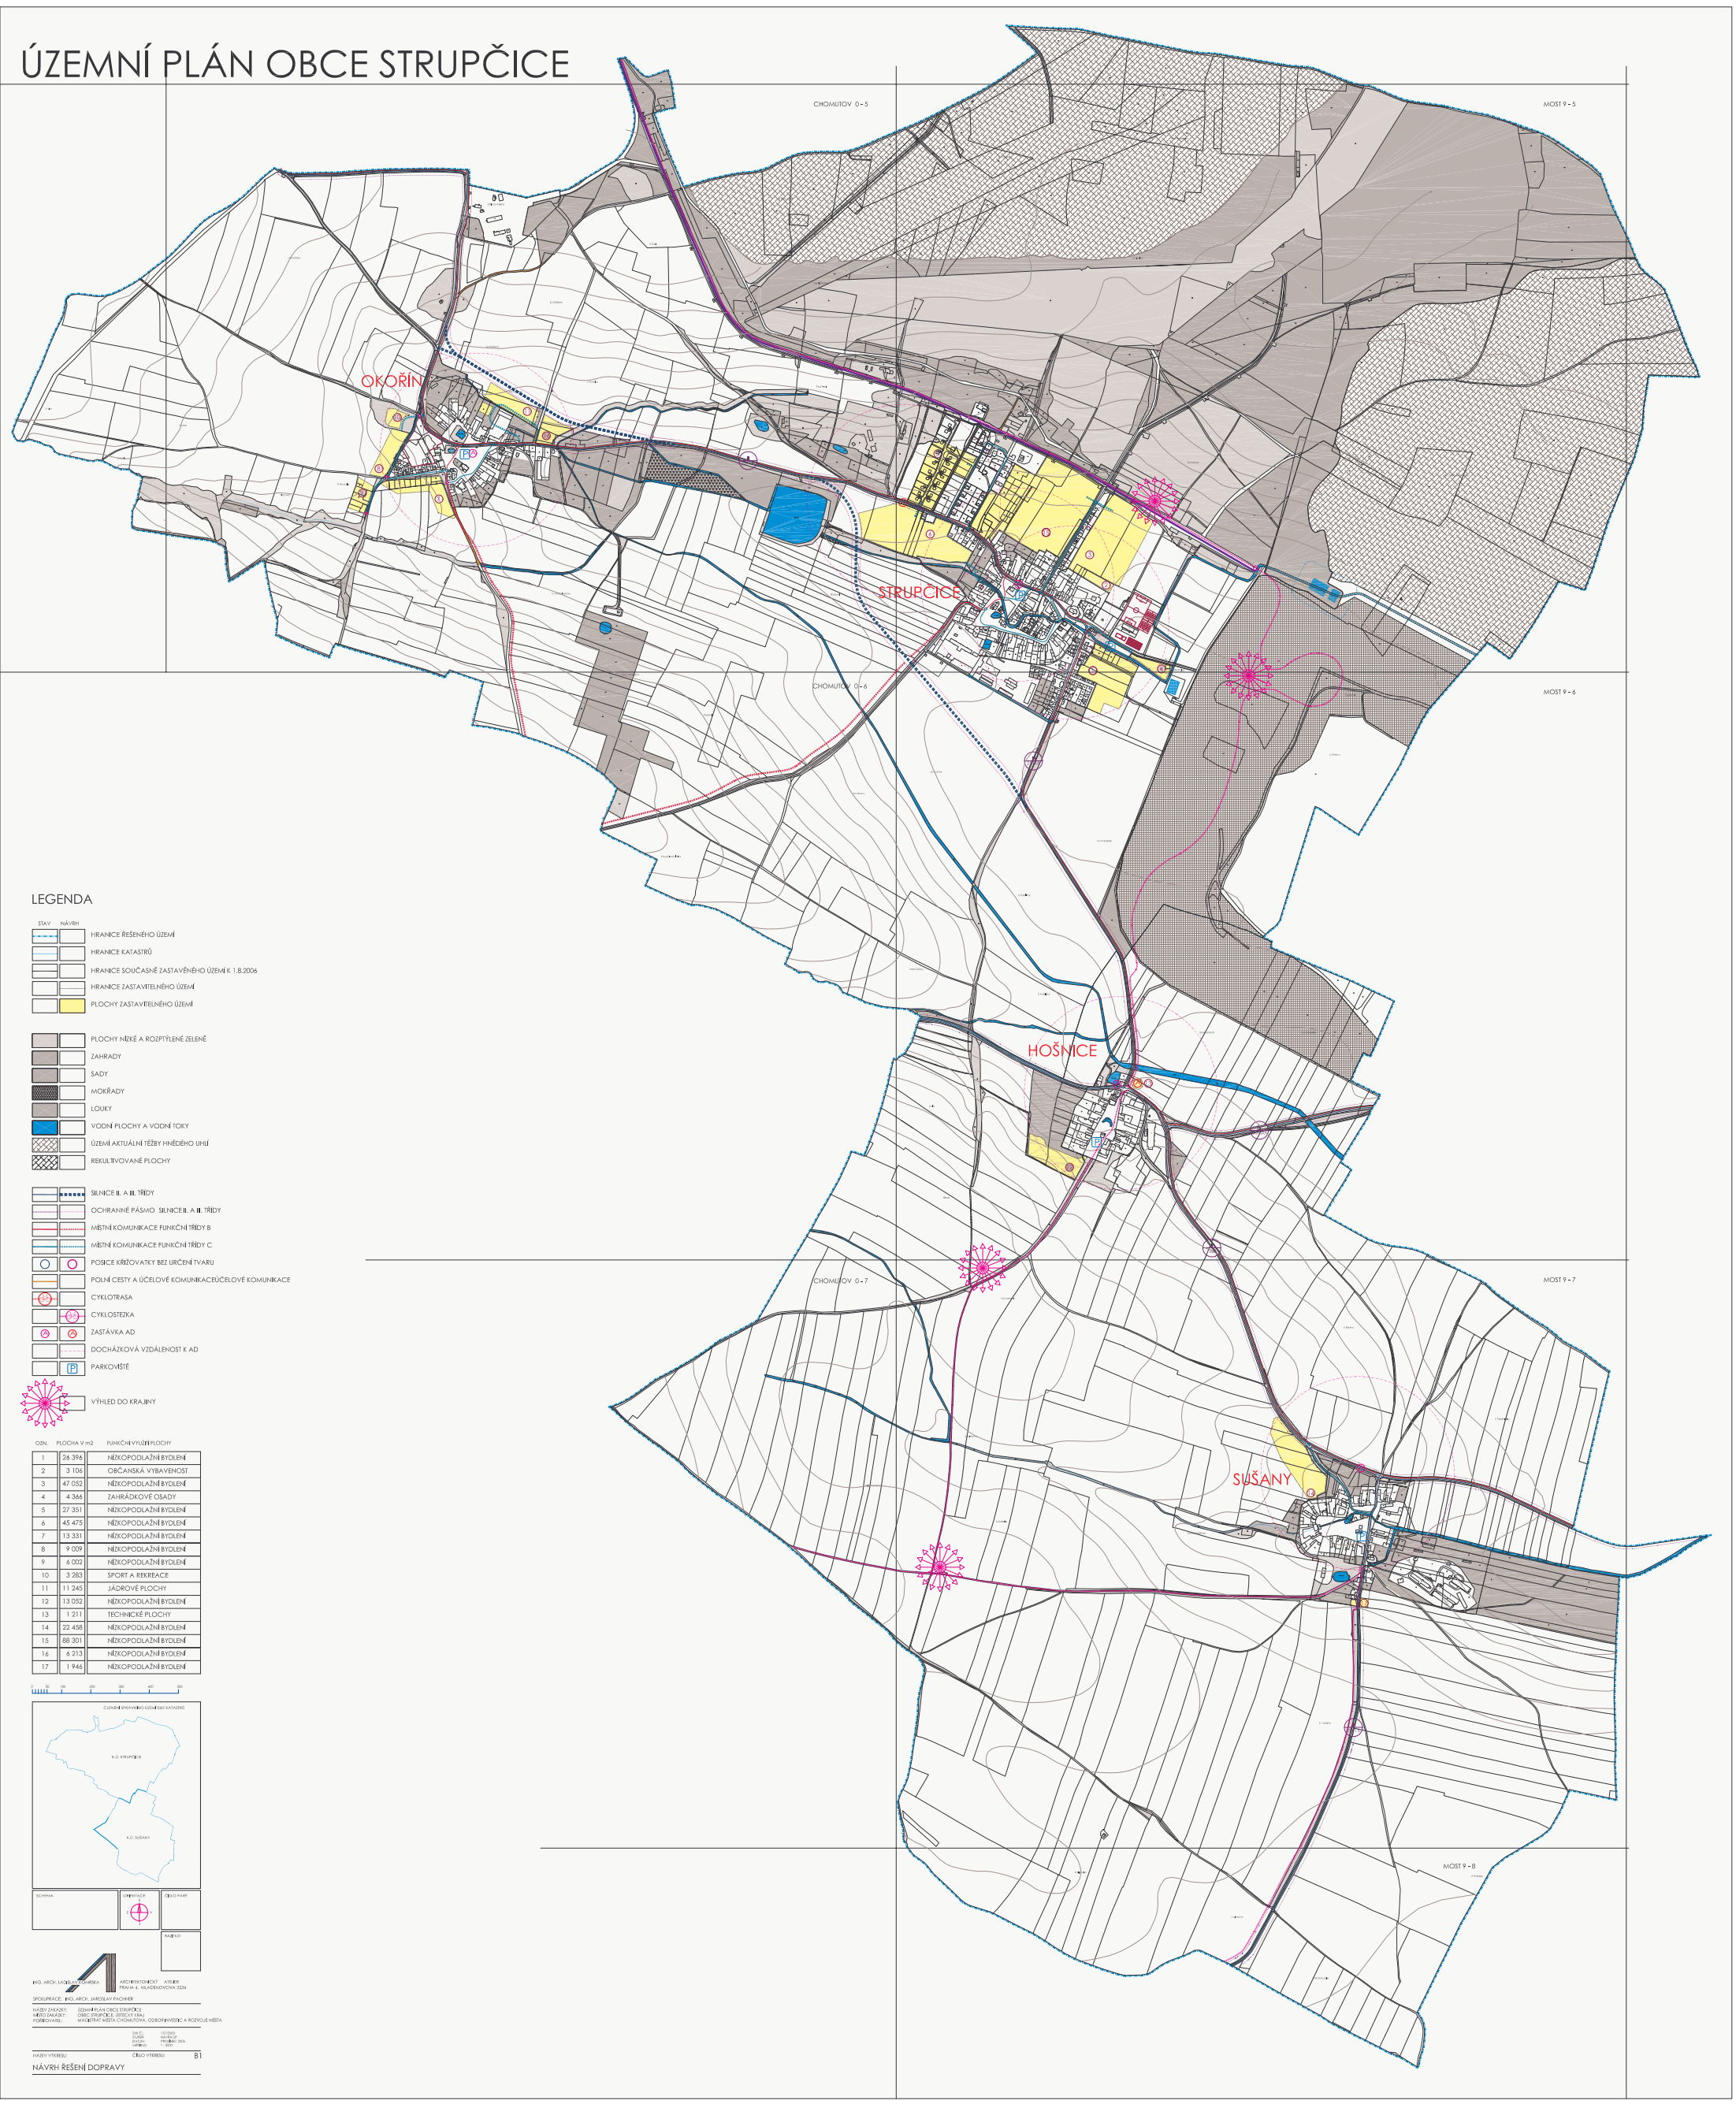

LEGENDA

STAV NÁVRH

- HRANICE ŘEŠENÉHO ÚZEMÍ
- HRANICE KATASTRŮ
- HRANICE SOUČASNĚ ZASTAVĚNÉHO ÚZEMÍ K 1.8.2006
- HRANICE ZASTAVITELNÉHO ÚZEMÍ
- PLOCHY ZASTAVITELNÉHO ÚZEMÍ
- PLOCHY NÍZKÉ A ROZPTÝLENÉ ZELENĚ
- ZAHRADY
- SADY
- MOKŘADY
- LOUKY
- VODNÍ PLOCHY A VODNÍ TOKY
- ÚZEMÍ AKTUÁLNÍ TĚŽBY HNĚDÉHO UHLÍ
- REKULTIVOVANÉ PLOCHY
- SILNICE II. A III. TŘÍDY
- OCHRANNÉ PÁSMO SILNICE II. A II. TŘÍDY
- MÍSTNÍ KOMUNIKACE FUNKČNÍ TŘÍDY B
- MÍSTNÍ KOMUNIKACE FUNKČNÍ TŘÍDY C
- POSICE KŘIŽOVATKY BEZ URČENÍ TVARU
- POLNÍ CESTY A ÚČELOVÉ KOMUNIKACEÚČELOVÉ KOMUNIKACE
- CYKLOTRASA
- CYKLOSTEZKA
- ZASTÁVKA AD
- DOCHÁZKOVÁ VZDÁLENOST K AD
- PARKOVIŠTĚ
- VÝHLED DO KRAJINY

OZN.	PLOCHA V m2	FUNKČNÍ VYUŽITÍ PLOCHY
1	26 396	NÍZKOPODLAŽNÍ BYDLENÍ
2	3 106	OBČANSKÁ VYBAVENOST
3	47 052	NÍZKOPODLAŽNÍ BYDLENÍ
4	4 366	ZAHRÁDKOVÉ OSADY
5	27 351	NÍZKOPODLAŽNÍ BYDLENÍ
6	45 475	NÍZKOPODLAŽNÍ BYDLENÍ
7	13 331	NÍZKOPODLAŽNÍ BYDLENÍ
8	9 009	NÍZKOPODLAŽNÍ BYDLENÍ
9	6 002	NÍZKOPODLAŽNÍ BYDLENÍ
10	3 283	SPORT A REKREACE
11	11 245	JÁDROVÉ PLOCHY
12	13 052	NÍZKOPODLAŽNÍ BYDLENÍ
13	1 211	TECHNICKÉ PLOCHY
14	22 458	NÍZKOPODLAŽNÍ BYDLENÍ
15	88 301	NÍZKOPODLAŽNÍ BYDLENÍ
16	6 213	NÍZKOPODLAŽNÍ BYDLENÍ
17	1 946	NÍZKOPODLAŽNÍ BYDLENÍ

0 50 100 200 300 400 500

ČLENĚNÍ SPRÁVNÍHO ÚZEMÍ DLE KATASTRŮ

K.Ú. STRUPČICE

K.Ú. SUŠANY

SCHVÁLA

ORIENTACE

ČÍSLO PARÉ

KAJTEO

ING. ARCH. LADISLAV ZOUNÁRSKÁ

ARCHITEKTONICKÝ ATELIÉR
PRAHA 4, MLADENOVOVA 3234

SPOLUPRÁCE: ING. ARCH. JAROSLAV PACHNER

NÁZEV ZAKÁZKY: ÚZEMNÍ PLÁN OBCE STRUPČICE
MÍSTO ZAKÁZKY: OBEC STRUPČICE, OSTROVEC KRAJ
POSTIŽOVATEL: MAGISTRÁT MĚSTA CHOMUTOVA, ODBOR INVESTIC A ROZVOJE MĚSTA

ZAK. Č.: 1210000
STUPEŇ: NÁVRH OP
DATUM: PROSINEC 2006
MĚŘÍTKO: 1 : 5000

NÁZEV VÝKRESU: ČÍSLO VÝKRESU: B1

NÁVRH ŘEŠENÍ DOPRAVY