
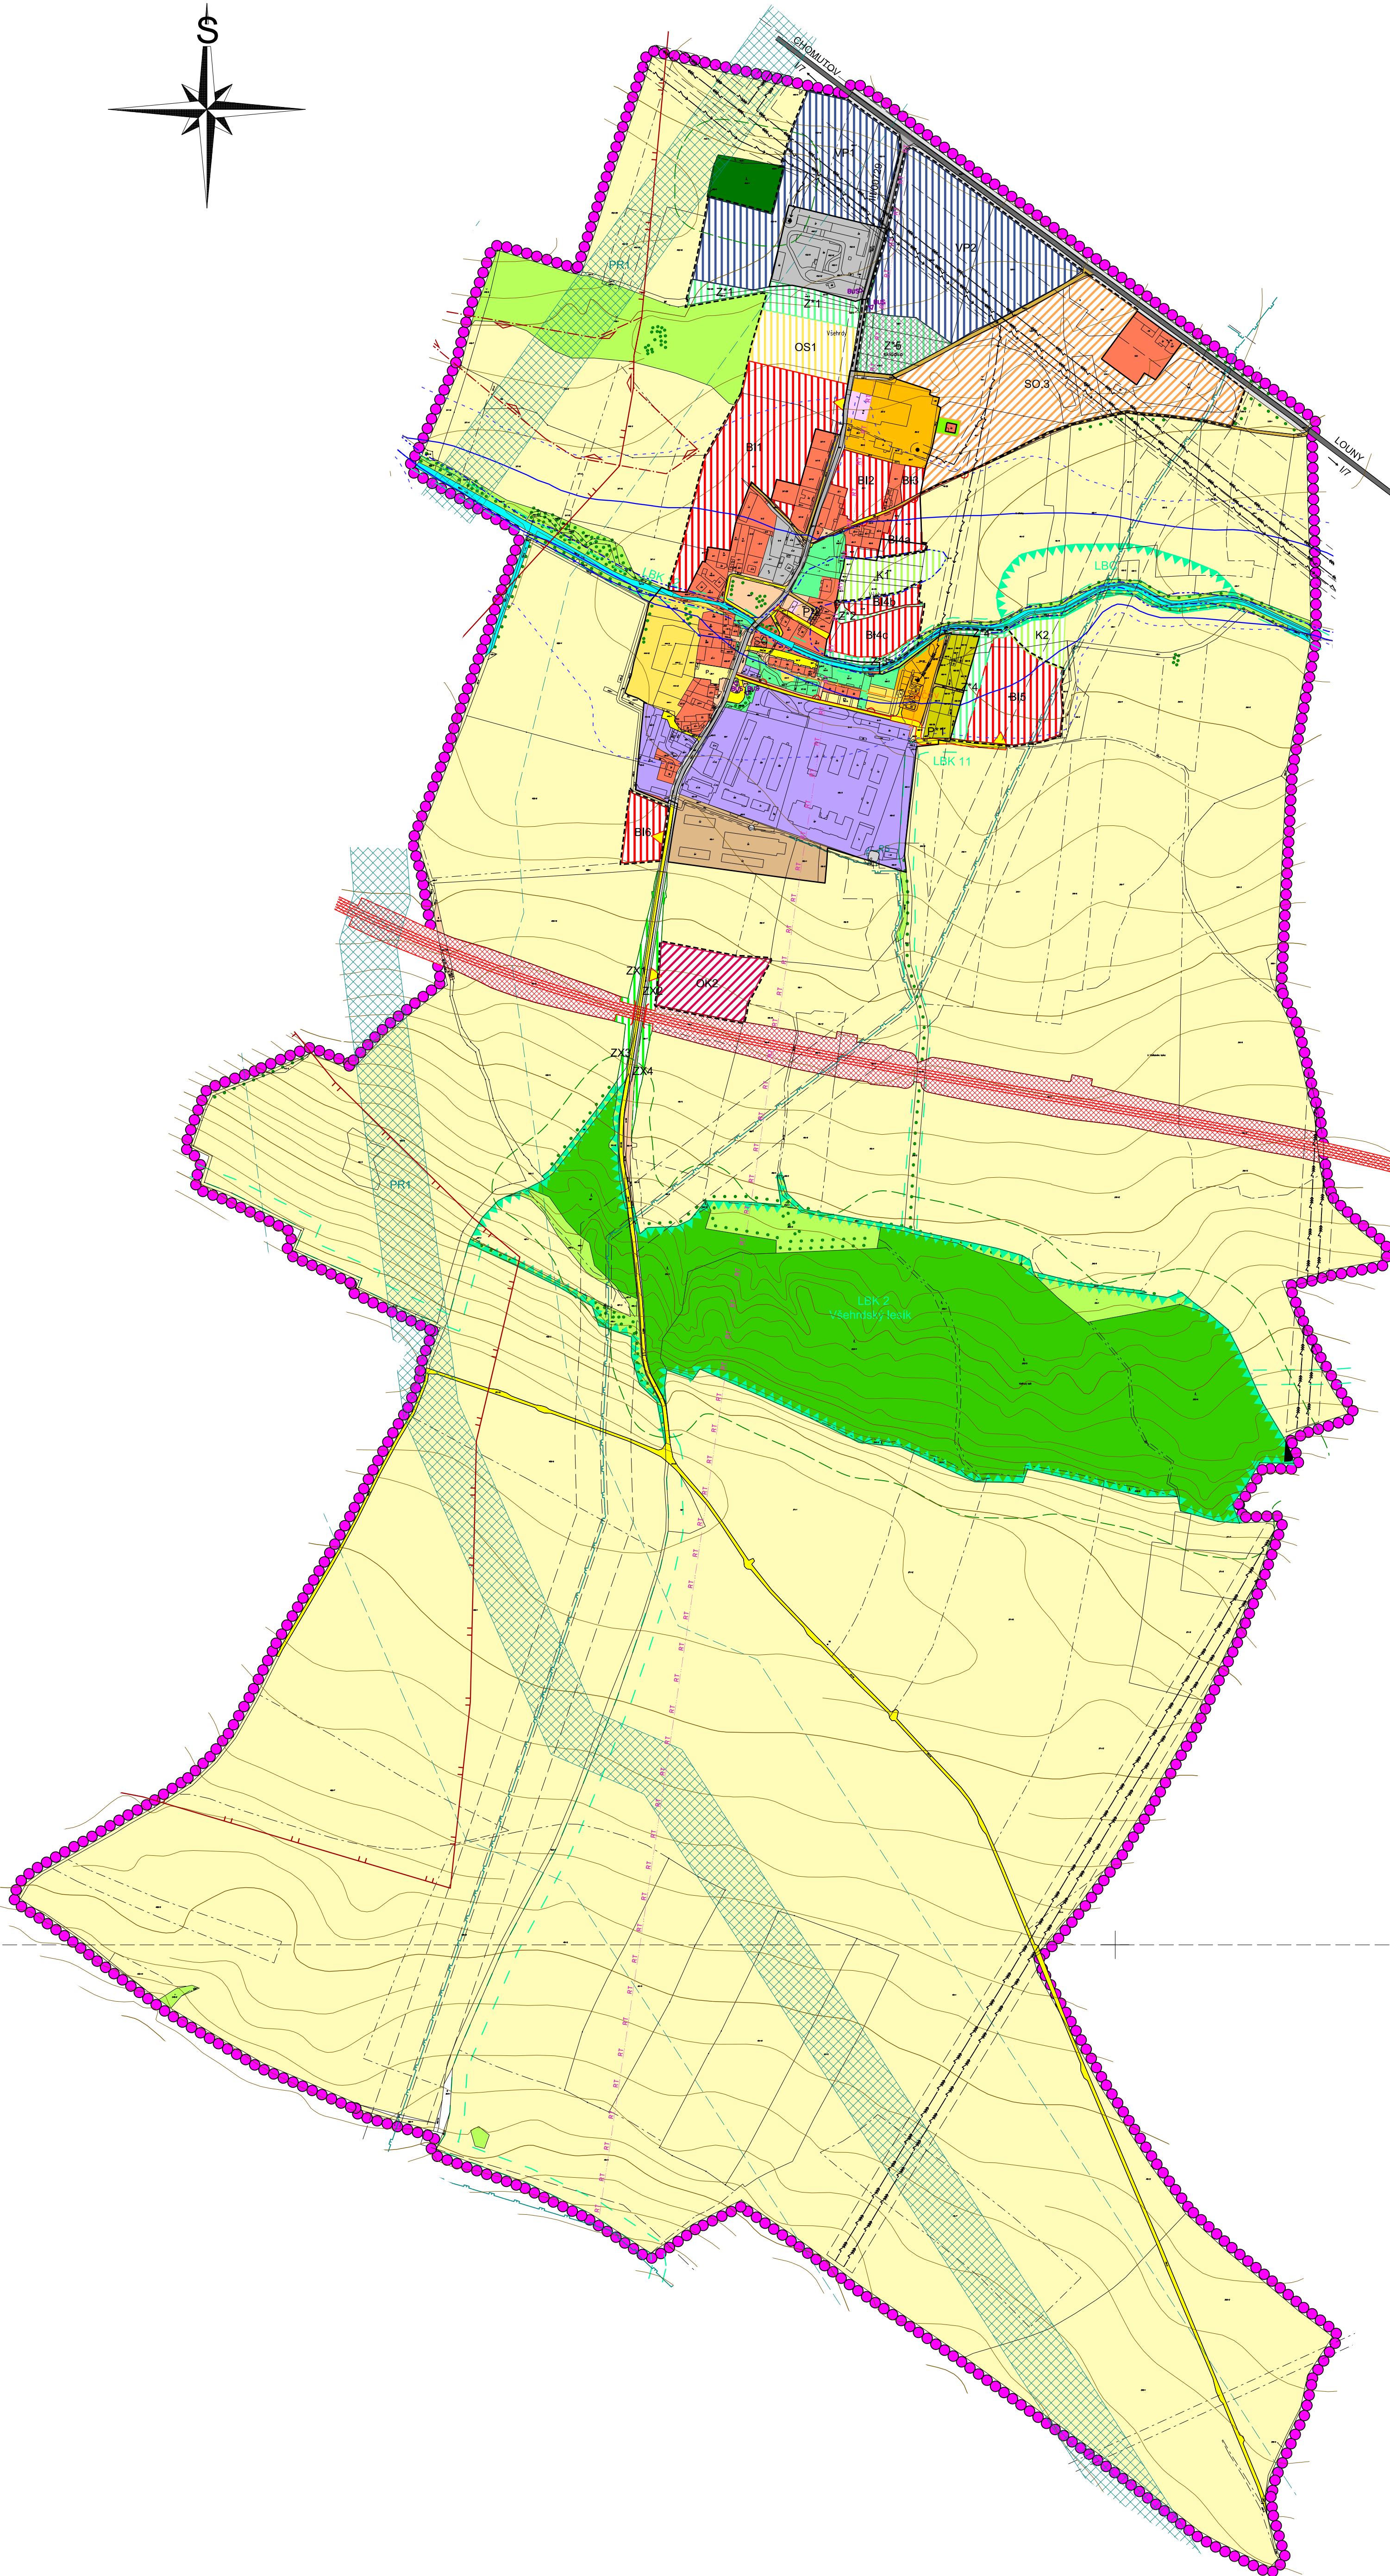


# VŠEHRDY

## ODŮVODNĚNÍ ÚZEMNÍHO PLÁNU

### KOORDINAČNÍ VÝKRES

MĚŘÍTKO 1 : 5 000

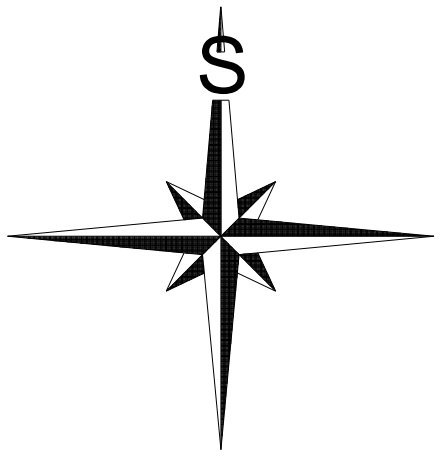

#### LEGENDA:

	HRANICE ŘEŠENÉHO ÚZEMÍ = HRANICE OBCE
	HRANICE ZASTAVĚNÉHO ÚZEMÍ
	HRANICE ZASTAVITELNÝCH PLOCH
	PLOCHY STABILIZOVANÉ
	PLOCHY ZMĚN VYUŽITÍ ÚZEMÍ
<b>PLOCHY BYDLENÍ</b>	
	PLOCHY BYDLENÍ VENKOVSKÉHO CHARAKTERU - BI
<b>PLOCHY SMÍŠENÉ OBYTNÉ</b>	
	PLOCHY SMÍŠENÉ OBYTNÉ - SO.3
<b>PLOCHY SPECIFICKÉ</b>	
	PLOCHY VĚŽEVŮSTVÍ
<b>PLOCHY REKREACE</b>	
	PLOCHY INDIVIDUÁLNÍ REKREACE (ZAHŘÁDKÁRSKÁ KOLONIE)
<b>PLOCHY OBČANSKÉHO VYBAVENÍ</b>	
	OBČANSKÁ VYBAVENOST
	PLOCHY PRO SPORT - OS
<b>PLOCHY VÝROBY A SKLADOVÁNÍ</b>	
	VÝROBA A SKLADY - VP
<b>PLOCHY TECHNICKÉ VYBAVENOSTI</b>	
	PLOCHA ČISTÍRNÝ ODPADNÍCH VOD
<b>PLOCHY VEŘEJNÝCH PROSTRANSTVÍ</b>	
	VEŘEJNÁ ZELENĚ - Z*
	VEŘEJNÁ PROSTRANSTVÍ - P*
<b>PLOCHY ZEMĚDĚLSKÉ</b>	
	PLOCHY ZEMĚDĚLSKÝCH STAVEB
	ORNÁ PŮDA
	TRVALÉ TRAVNÍ POROSTY
<b>PLOCHY VODNÍ A VODOHOSPODÁŘSKÉ</b>	
	VODNÍ TOKY A PLOCHY
<b>PLOCHY LESNÍ</b>	
	LES (HOSPODÁŘSKÝ)
	LES (ZVLÁŠTNÍHO URČENÍ)
<b>PLOCHY SMÍŠENÉ NEZASTAVĚNÉHO ÚZEMÍ</b>	
	KRAJINNÁ ZELENĚ - K
	DOPROVODNÁ ZELENĚ VÝZNAMNÉ SOLITÉRY A SKUPINY VYSOKÉ ZELENÉ
	OCHRANNÁ A IZOLAČNÍ ZELENĚ - ZX
	MANIPULAČNÍ PLOCHA

<b>PLOCHY DOPRAVNÍ INFRASTRUKTURY</b>	
	KORIDOR KOMUNIKACE R7
	PLOCHA DOPRAVNÍ INFRASTRUKTURY
	SILNICE I.TŘÍDY (OP 50m) VČETNĚ DOPROVODNÉ A IZOLAČNÍ ZELENÉ A ZÁŘEZU PRO SVOD DEŠŤOVÝCH VOD
	SILNICE III.TŘÍDY (OP 15m) VČETNĚ DOPROVODNÉ A IZOLAČNÍ ZELENÉ A ZÁŘEZU PRO SVOD DEŠŤOVÝCH VOD
	MÍSTNÍ KOMUNIKACE - ZPEVNĚNÉ
	MÍSTNÍ KOMUNIKACE - NEZPEVNĚNÁ
	PŘÍSTUPY K PLOCHÁM
	ROZŠŘENÍ KOMUNIKACE
	PARKOVIŠTĚ
	ZASTÁVKA AUTOBUSU
	SLUŽBY MOTORISTŮM - OK
<b>PLOCHY TECHNICKÉ INFRASTRUKTURY</b>	
	VENKOVNÍ VEDENÍ ELEKTRICKÉ ENERGIE 110 kV (OP 15m)
	VENKOVNÍ VEDENÍ ELEKTRICKÉ ENERGIE DO 35 kV (OP 10m)
	TRAFOSTANICE (OP 7m)
	PODZEMNÍ VEDENÍ ELEKTRICKÉ ENERGIE 22kV (OP 1m)
	ČIŠTÍRNA ODPADNÍCH VOD (ČOV)
	KANALIZAČNÍ POTRUBÍ
	PLYNOVODNÍ POTRUBÍ VTL (BP 40m)
	PLYNOVODNÍ POTRUBÍ STL
	REGULAČNÍ STANICE PLYNU (BP 10m)
	KORIDOR PRO TECHNICKOU INFRASTRUKTURU (VTL, PLYNOVOD) - ZPŘESNĚNÍ DLE VYDANÉHO ÚZEMNÍHO ROZHODNUTÍ (BP 200m)
	RADIOTELEOVÁ TRÁŤ
	PŘÍVODNÍ VODOVODNÍ ŘÁD
	SEPAROVANÝ ODPAD
<b>LIMITY GEOLOGICKÉ</b>	
	CHRÁNĚNÉ LOŽISKOVÉ ÚZEMÍ
	VÝHRADNÍ LOŽISKO
<b>LIMITY VODOHOSPODÁŘSKÉ</b>	
	HRANICE ZA 100p
	HRANICE ZQ 100p
	HRANICE ZA 100
<b>PŘÍRODNÍ LIMITY</b>	
	VZDÁLENOST 50 m OD OKRAJE LESA
<b>ÚZEMNÍ SYSTÉM EKOLOGICKÉ STABILITY</b>	
	LOKÁLNÍ BIOCENTRUM (LBC) - FUNKČNÍ
	LOKÁLNÍ BIKORIDOR (LBK) - FUNKČNÍ
<b>LIMITY OSTATNÍ</b>	
	OCHRANNÁ PÁSMA A BEZPEČNOSTNÍ PÁSMA

#### ZÁZNAM O ÚČINNOSTI

a) SPRÁVNÍ ORGÁN, KTERÝ ÚZEMNÍ PLÁN VYDAL:	ZASTUPITELSTVO OBCE VŠEHRDY
b) ČÍSLO JEDNACÍ: DATUM VYDÁNÍ: DATUM NABYTÍ ÚČINNOSTI:	
c) JMÉNO A PRŮMENÍ, FUNKCE OPRAVNĚNÉ OSOBY POŘIZOVATELE:	MARTINA VALEŠOVÁ REFERENT MAGISTRÁTU MĚSTA CHOMUTOVA ODBOR ROZVOJE, INVESTIC A MAJETKU MĚSTA
	RAZÍTKO A PODPIS

POŘIZOVATEL	MAGISTRÁT MĚSTA CHOMUTOV	
PROJEKTANT URBANISTICKÉ ČÁSTI	AGROURBANISTICKÝ ATELIER	
ODPOVĚDNÝ PROJEKTANT	ING. STANISLAV ZEMAN	
DIGITÁLNÍ ZPRACOVÁNÍ	ADNATO	
NÁZEV AKCE	ETAPA	
OBEC VŠEHRDY	07/2012	
ÚZEMNÍ PLÁN	MĚŘÍTKO	
	1 : 5 000	
	FORMÁT	
	A0	
NÁZEV VÝKRESU	ČÍSLO VÝKRESU:	ČÍSLO PARE:
KOORDINAČNÍ VÝKRES		
ČÁST DOKUMENTACE		7
GRAFICKÁ ČÁST ODŮVODNĚNÍ ÚZEMNÍHO PLÁNU		