


ÚDLICE

ÚZEMNÍ PLÁN

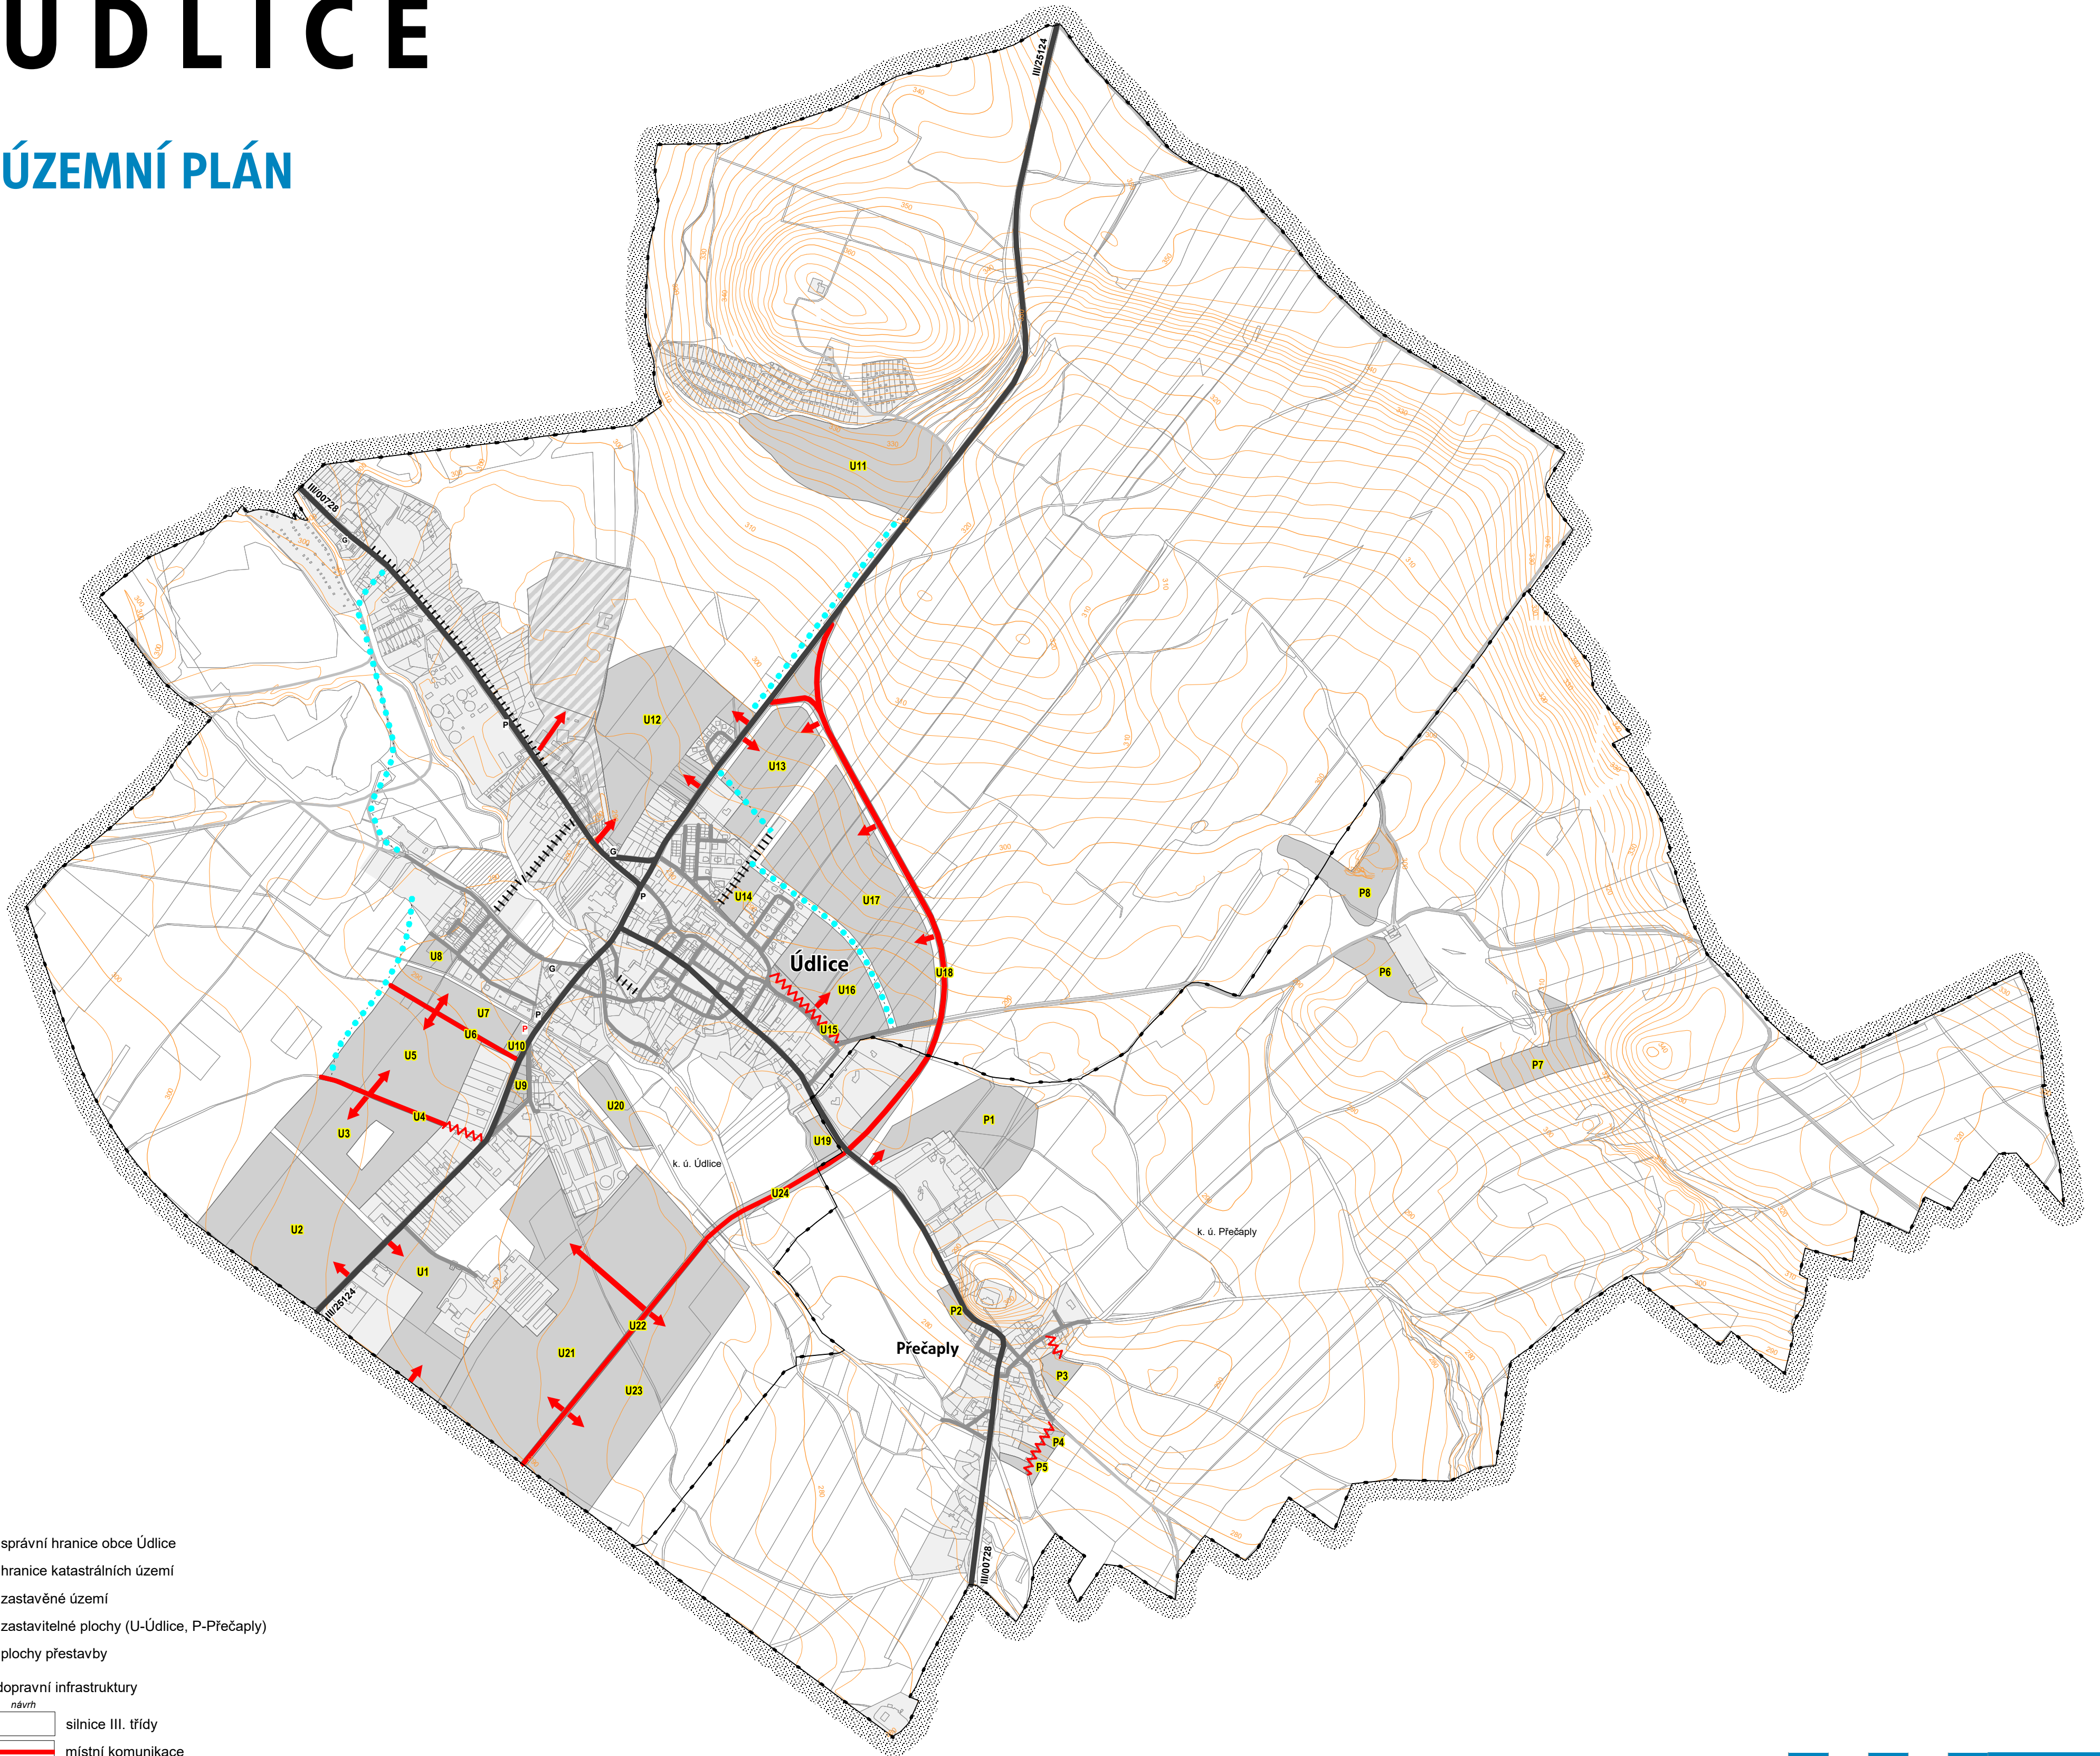

Legenda

- správní hranice obce Údlice
- hranice katastrálních území
- zastavěné území
- zastavitelné plochy (U-Údlice, P-Přečaply)
- plochy přestavby

Koncepce dopravní infrastruktury

- | stav | návrh | popis |
|------|-------|--|
| | | silnice III. třídy |
| | | místní komunikace |
| | | úprava místní komunikace |
| | | účelová komunikace |
| | | parkování (nad 5 míst) |
| | | hromadné garáže (více než 5) |
| | | nápojení lokalit |
| | | pěší trasa |
| | | pěší (případně cyklo) propojení |
| | | cyklotrasa značená (3034) / doporučená |

0 500 m 1 km



Architekti Černí | urbanistický ateliér

CERNÍ

OBJEDNATEL	Obec Údlice	PROJEKTANT	Mgr. Ing. arch. Zdeněk Černý
MÍSTO	Údlice, Přečaply	VYPRACOVAL	Ing. arch. Hana Černá
AKCE	ÚZEMNÍ PLÁN ÚDLICE	ČÁST	návrh
OBSAH	Koncepce dopravní infrastruktury	DATUM	červenec 2017
		MĚŘÍTKO	1 : 10 000
		VÝKRES	A3
		PÁRE	1 2 3 4