


ÚDLICE

ÚZEMNÍ PLÁN

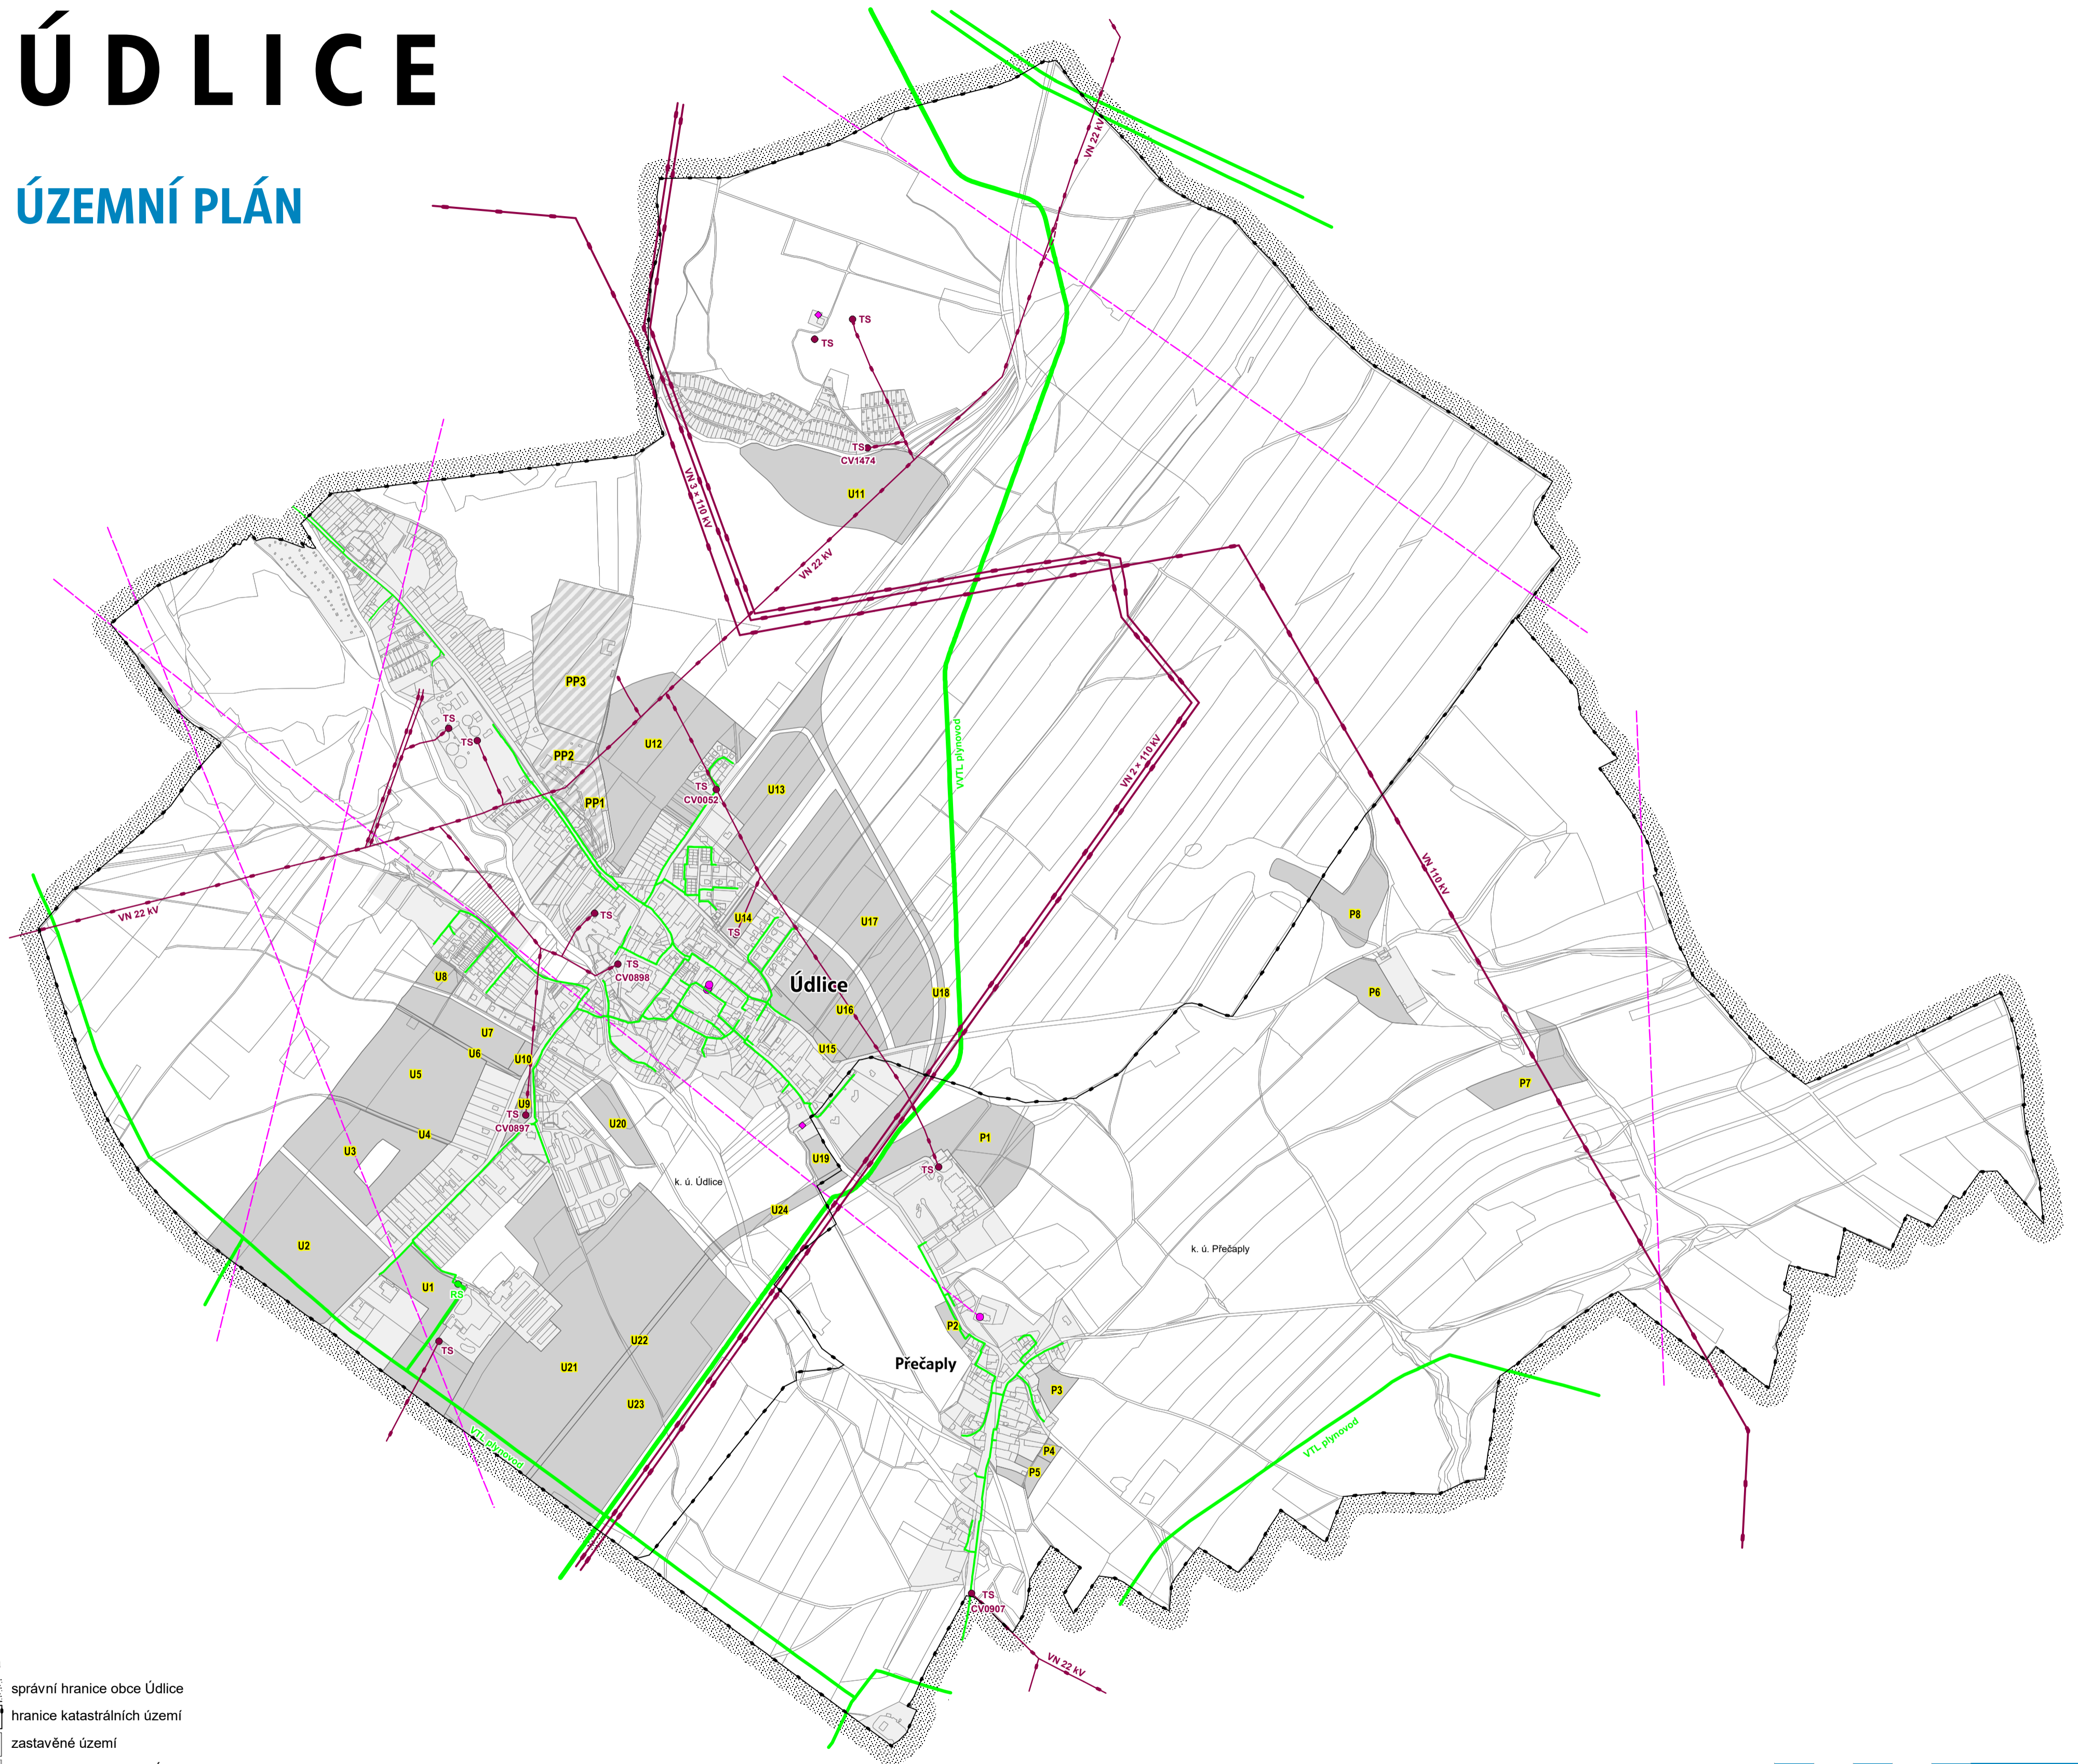

Legenda

- správní hranice obce Údlice
- hranice katastrálních území
- zastavěné území
- U/P zastavitelné plochy (U-Údlice, P-Přečaply)
- PP plochy přestavby

Koncepte energetiky

- nadzemní elektrické vedení VVN 110 kV
- elektrické vedení VN 22 kV, trafostanice
- VVTL/VTL plynovod
- STL plynovod, regulační stanice
- radioreléová trasa
- spojový objekt, objekt katodové ochrany

0 500 m 1 km



Architekti Černí | urbanistický ateliér

ČERNÍ

OBJEDNATEL Obec Údlice

PROJEKTANT Mgr. Ing. arch. Zdeněk Černý

MÍSTO Údlice, Přečaply

VYPRACOVAL Ing. arch. Hana Černá

AKCE **ÚZEMNÍ PLÁN ÚDLICE**

ČÁST návrh

VÝKRES

**Koncepte technické
infrastruktury - energetika**

DATUM červenec 2017

A4

MĚŘÍTKO 1 : 10 000

PÁRE 1 2 3 4