


ÚDLICE

ÚZEMNÍ PLÁN

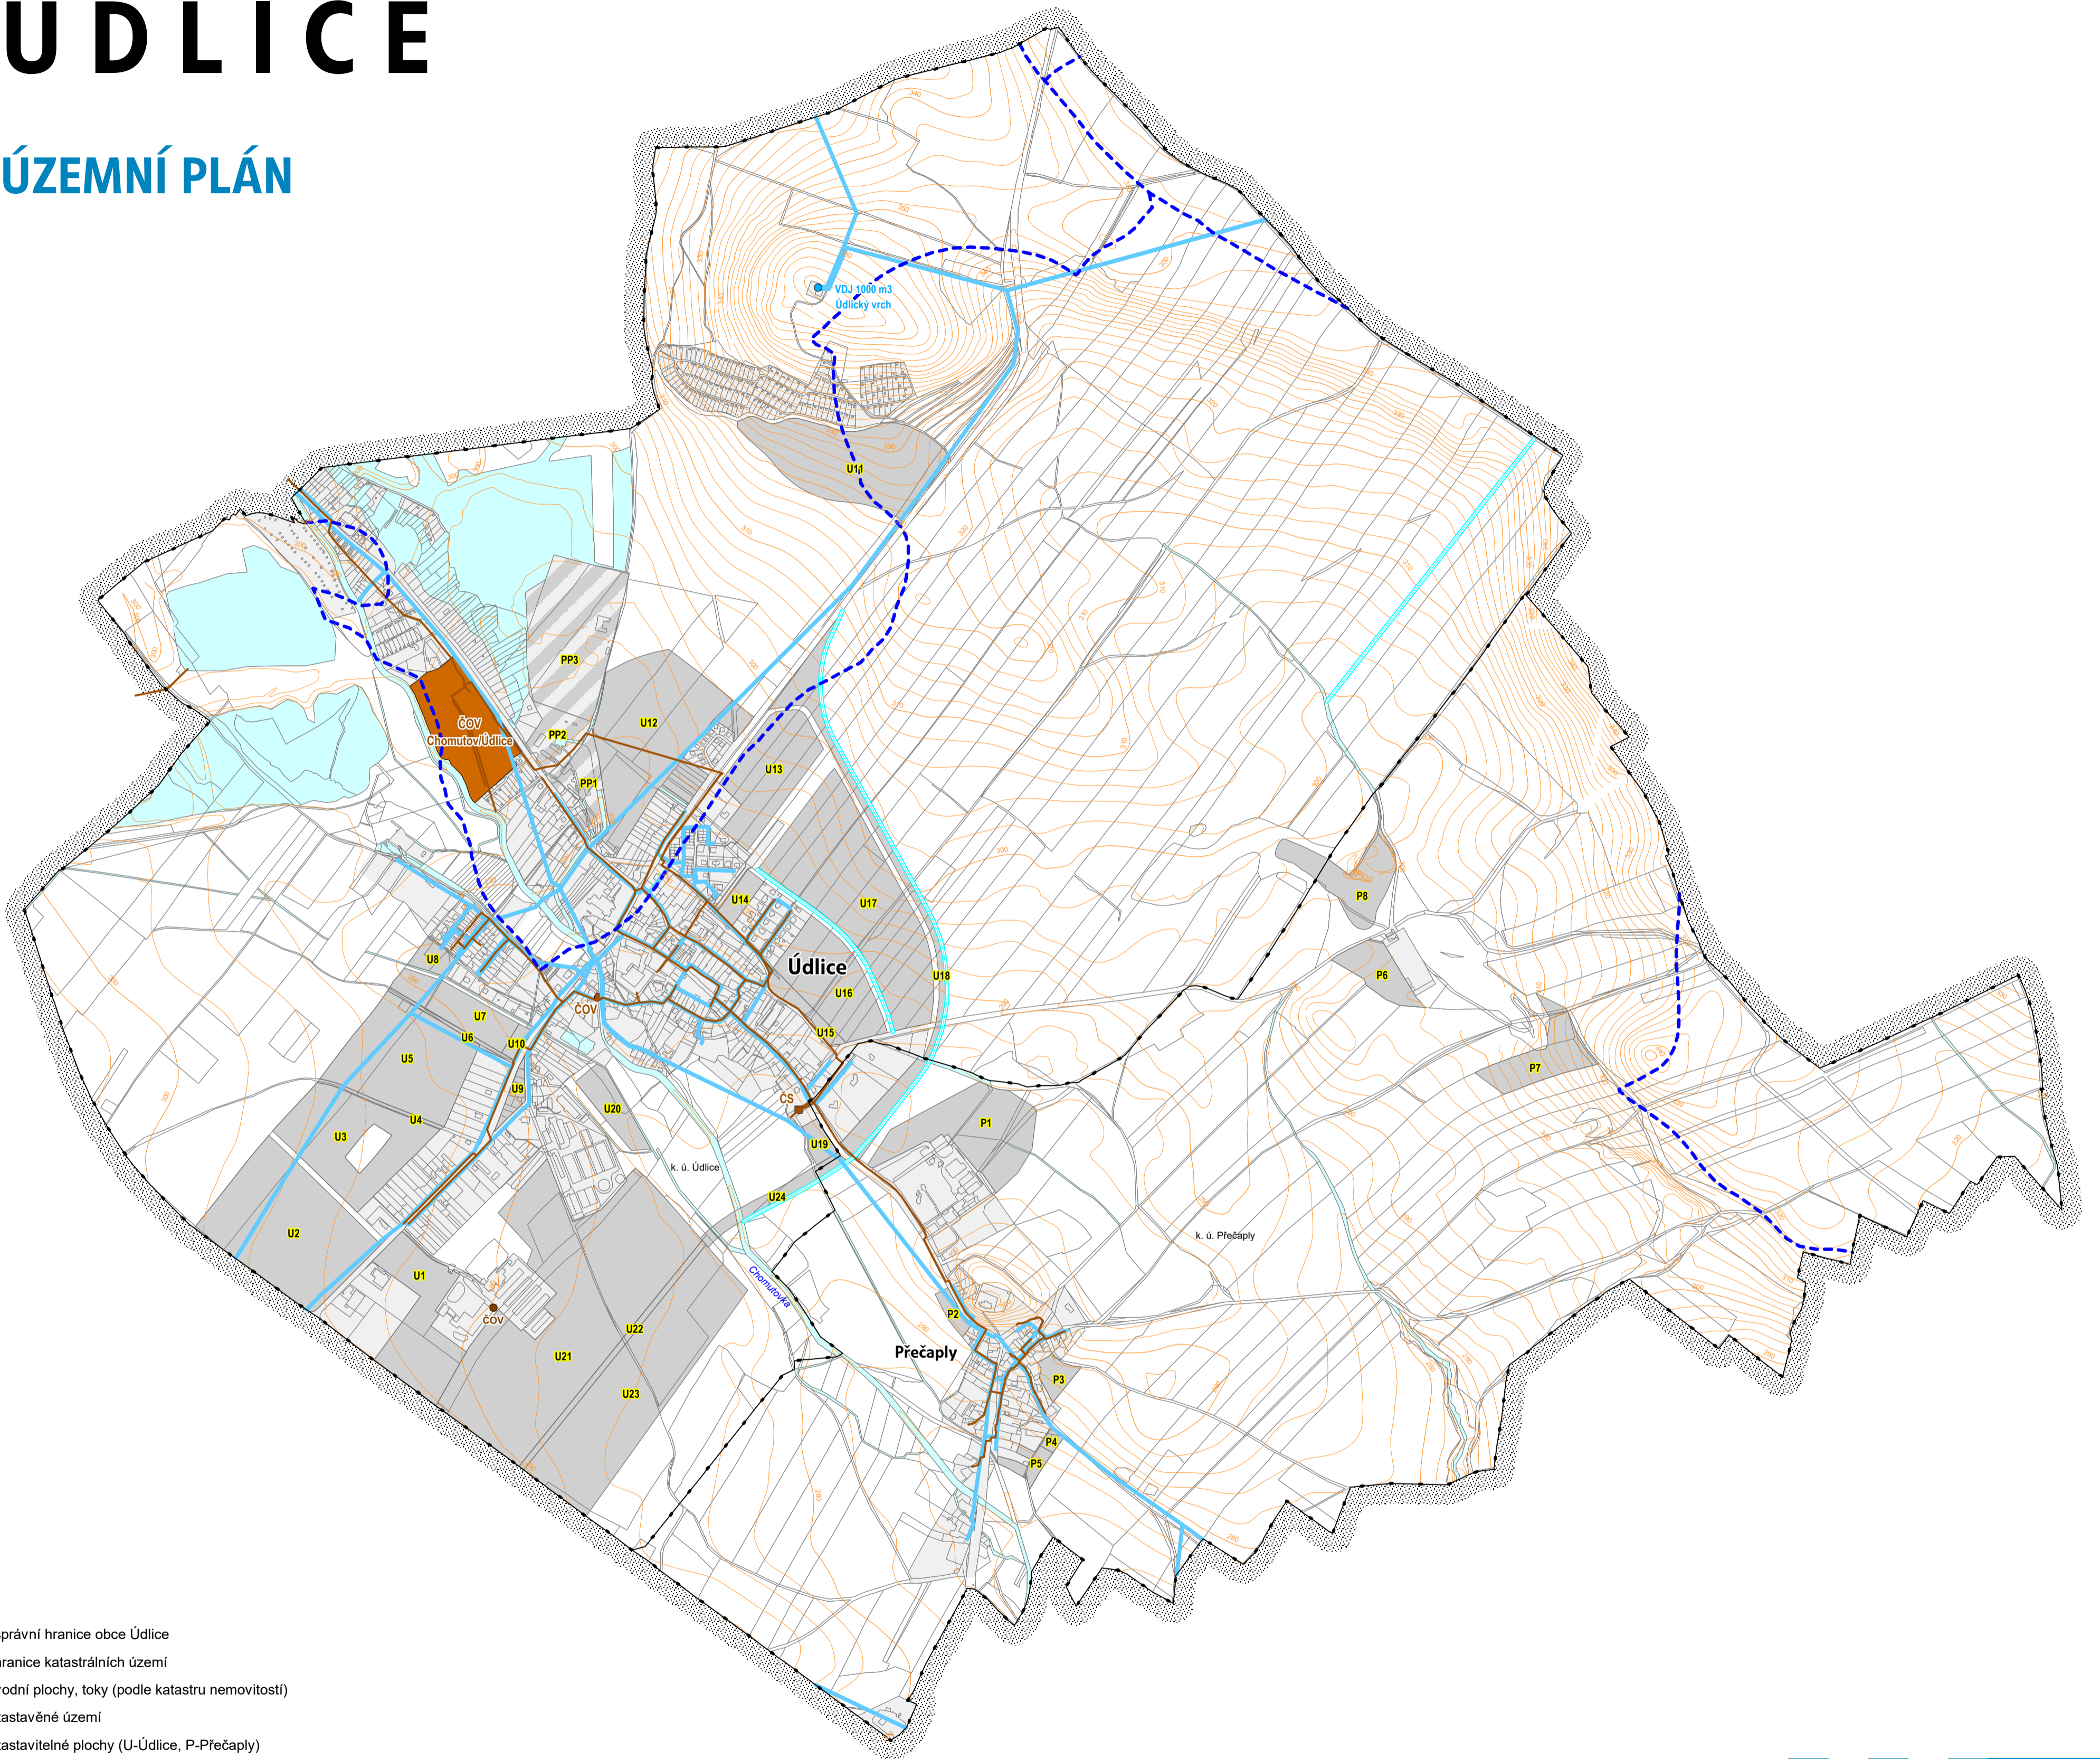

Legenda

- správní hranice obce Údlice
- hranice katastrálních území
- vodní plochy, toky (podle katastru nemovitostí)
- zastavěné území
- U / P — zastavitelné plochy (U-Údlice, P-Přečaply)
- PP — plochy přestavby
- - - hranice rozvodí

Koncepce technické infrastruktury

- vodovod
- VDJ — vodojem
- kanalizace
- ČOV — čistírna odpadních vod
- ČS — čerpací stanice odpadních vod
- návrh odvodňovacího příkopu

0 500 m 1 km



Architekti Černí urbanistický ateliér		CERNÍ	
OBJEDNATEL	Obec Údlice	PROJEKTANT	Mgr. Ing. arch. Zdeněk Černý
MÍSTO	Údlice, Přečaply	VYPRACOVAL	Ing. arch. Hana Černá
AKCE	ÚZEMNÍ PLÁN ÚDLICE	ČÁST	návrh
Koncepce technické infrastruktury - vodní hospodářství		DATUM	červenec 2017
		MĚŘÍTKO	1 : 10 000
		VÝKRES	A5
		PÁRE	1 2 3 4