


ÚDLICE

ÚZEMNÍ PLÁN

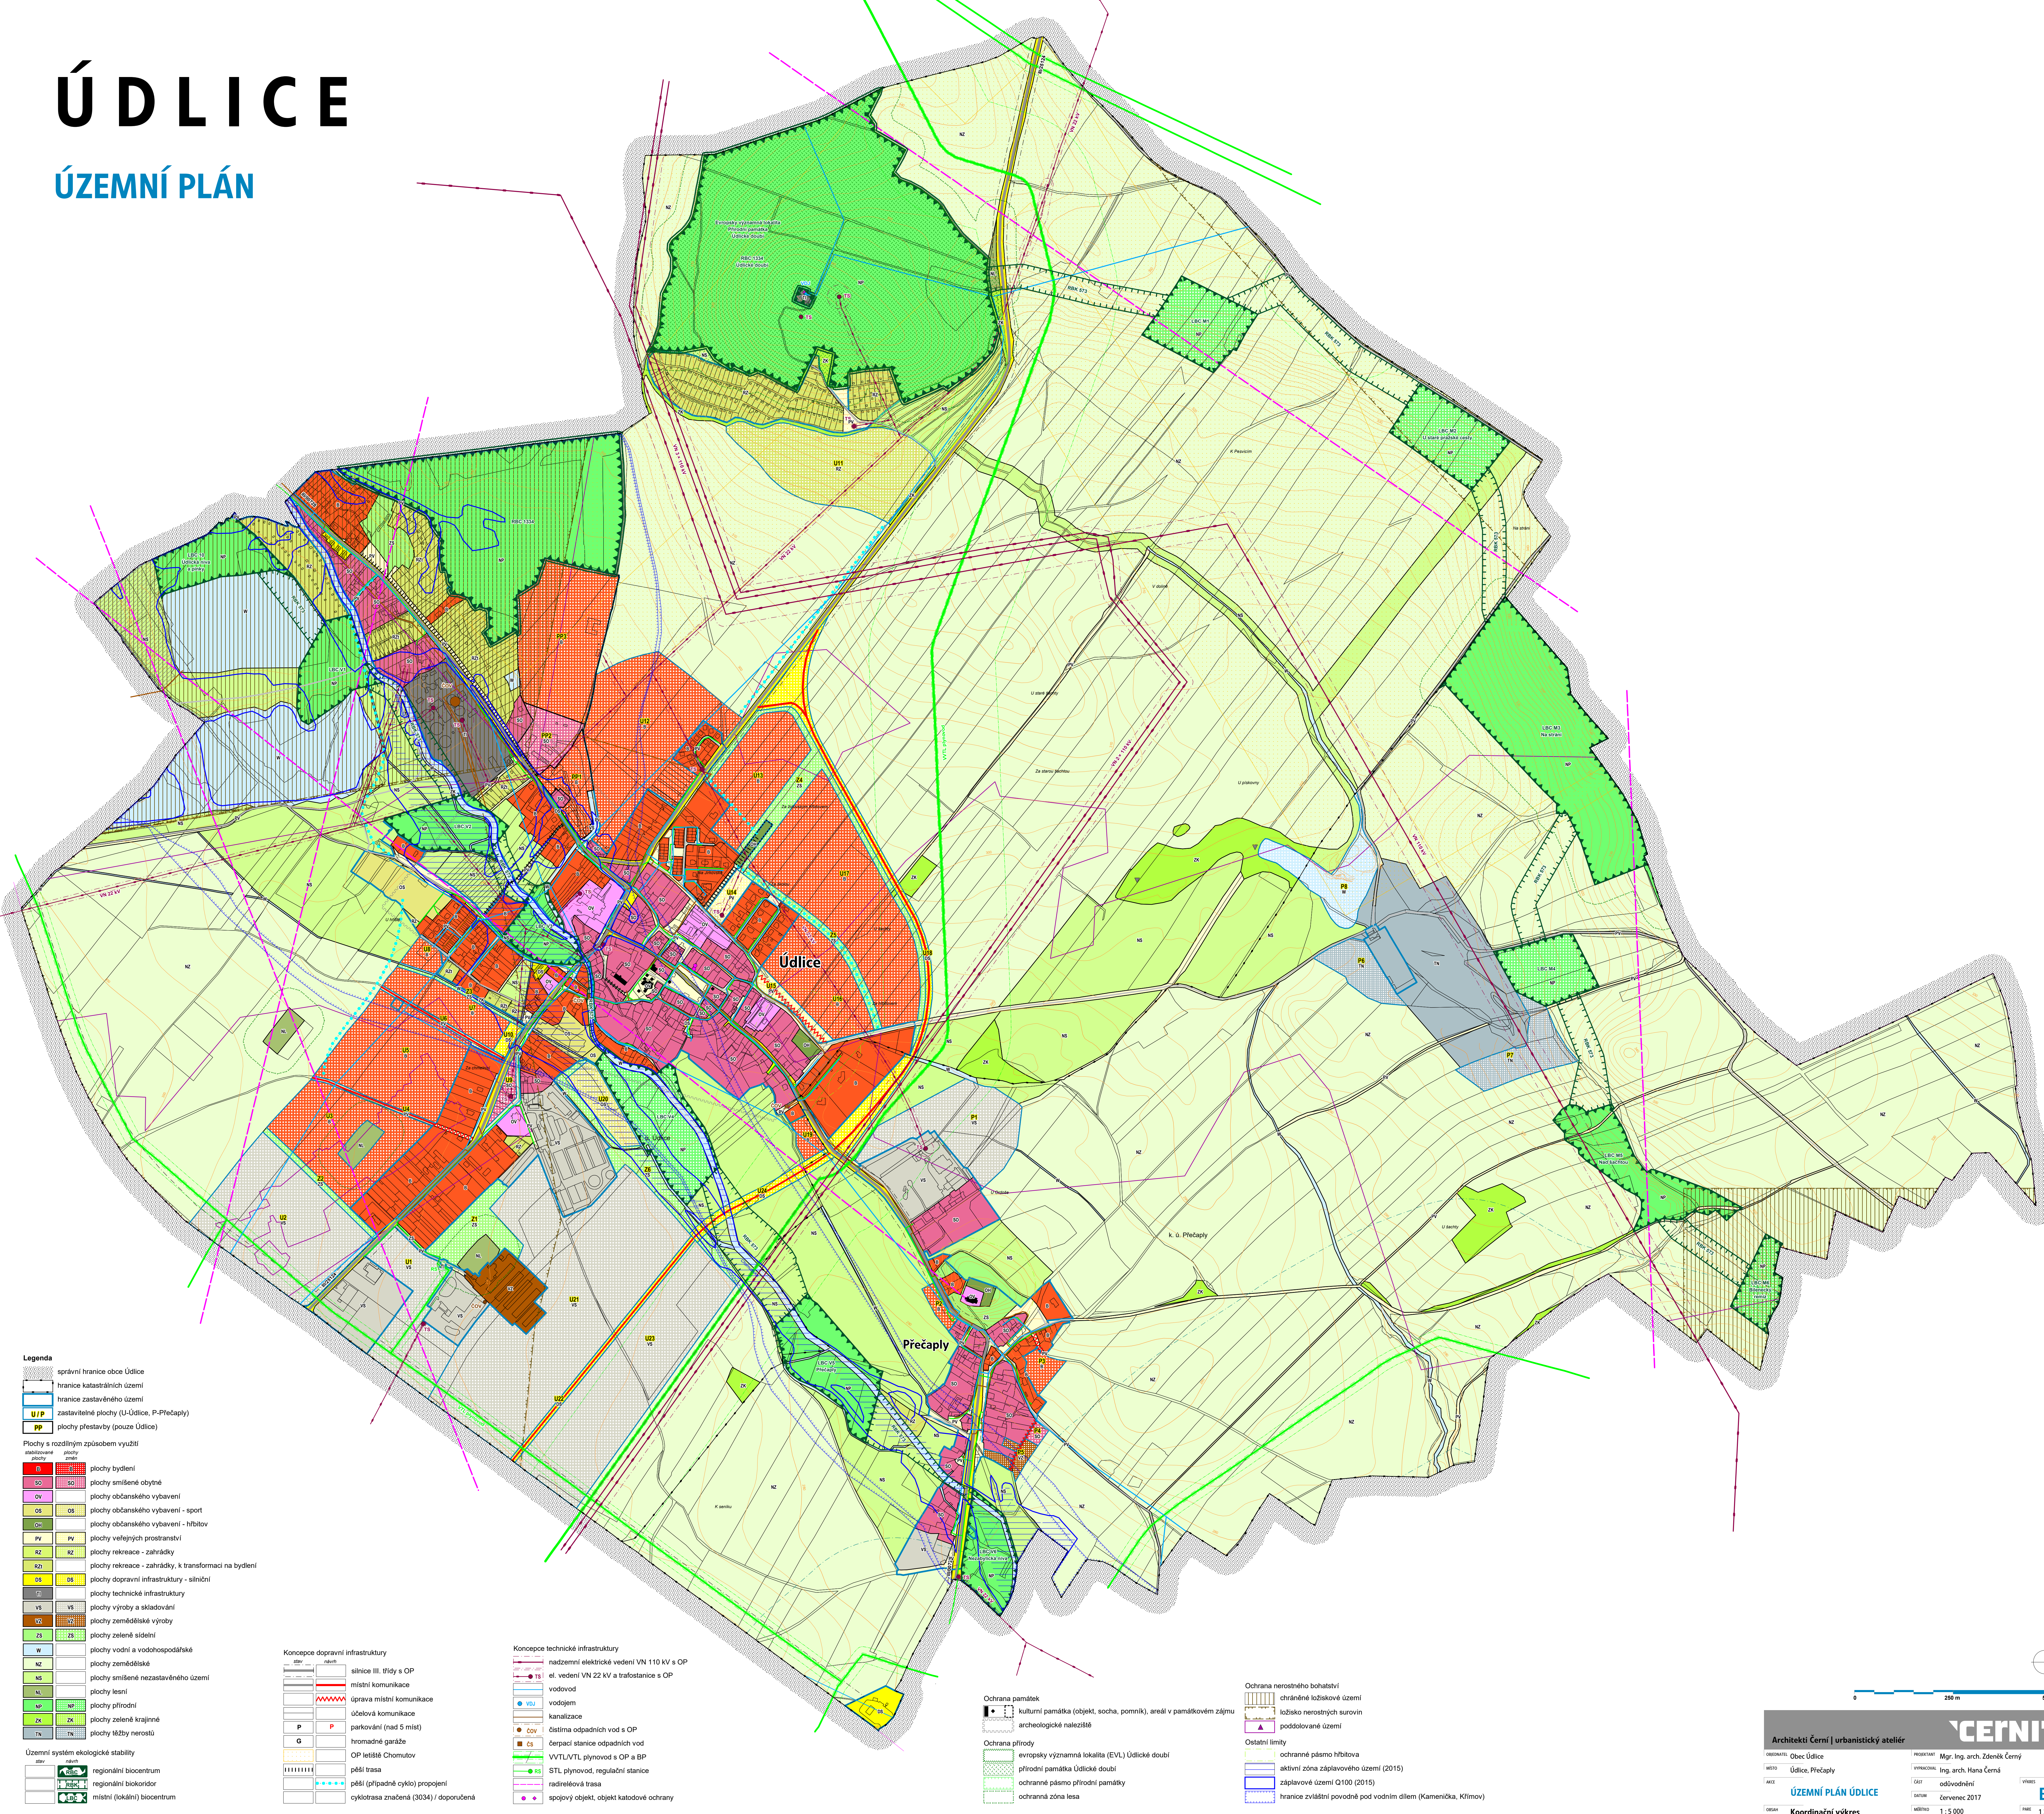

Legenda

- správní hranice obce Údlice
- hranice katastrálních území
- hranice zastavěného území
- U/P zastavitelné plochy (U-Údlice, P-Přečaply)
- PP plochy přestavby (pouze Údlice)

Plochy s rozdílným způsobem využití

- B plochy bydlení
- SO plochy smíšené obytné
- OV plochy občanského vybavení
- OS plochy občanského vybavení - sport
- OH plochy občanského vybavení - hřbitov
- PV plochy veřejných prostranství
- RZ plochy rekreace - zahrádky
- RZ1 plochy rekreace - zahrádky, k transformaci na bydlení
- OS1 plochy dopravní infrastruktury - silniční
- TI plochy technické infrastruktury
- VS plochy výroby a skladování
- OZ plochy zemědělské výroby
- ZS plochy zelené sídelní
- W plochy vodní a vodohospodářské
- NZ plochy zemědělské
- NS plochy smíšené nezastavěného území
- NL plochy lesní
- NP plochy přírodní
- ZK plochy zelené krajinné
- TN plochy těžby nerostů


- ### Územní systém ekologické stability
- regionální biocentrum
 - regionální biokoridor
 - místní (lokální) biocentrum

- ### Koncepce dopravní infrastruktury
- silnice III. třídy s OP
 - místní komunikace
 - účelová místní komunikace
 - P parkování (nad 5 míst)
 - G hromadné garáže
 - OP letiště Chomutov
 - péřní trasa
 - péřní (případně cyklo) propojení
 - cyklotrasa značená (3034) / doporučená

- ### Koncepce technické infrastruktury
- nadzemní elektrické vedení VN 110 kV s OP
 - el. vedení VN 22 kV a trafostanice s OP
 - vodovod
 - vodojem
 - kanalizace
 - čistárna odpadních vod s OP
 - čerpací stanice odpadních vod
 - VVT/LVTL plynovod s OP a BP
 - STL plynovod, regulační stanice
 - radioreléová trasa
 - spojový objekt, objekt katodové ochrany

- ### Ochrana památek
- kulturní památka (objekt, socha, pomník), areál v památkovém zájmu
 - archeologické naleziště
- ### Ochrana přírody
- evropsky významná lokalita (EVL) Údícké doubi
 - přírodní památka Údícké doubi
 - ochranné pásmo přírodní památky
 - ochranná zóna lesa

- ### Ochrana nerostného bohatství
- ochranné ložiskové území
 - ložisko nerostných surovin
 - poddolované území
- ### Ostatní limity
- ochranné pásmo hřbitova
 - aktivní zóna záplavového území (2015)
 - záplavové území Q100 (2015)
 - hranice zvláštní povodně pod vodním dílem (Kamenička, Křimov)

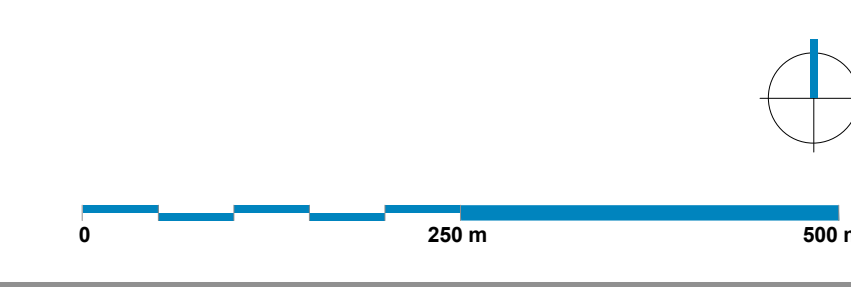

Architekti ČERNÍ | urbanistický ateliér

OBECNOST: Obec Údlice
MÍSTO: Údlice, Přečaply
Jméno: **ÚZEMNÍ PLÁN ÚDLICE**
ORGAN: Koordinační výkres

PROJEKTOVÁ: Mgr. Ing. arch. Zdeněk Černý
VYKONÁVATEL: Ing. arch. Hana Černá
ČASŤ: odůvodnění
DATUM: červenec 2017
MĚŘÍTKO: 1:5 000

ČERNÍ

B1

1 2 3 4