

ČJ.: MMCH/107116/2014/ODaSČ
Sp. Značka: SZ MMCH/103242/2014/2
VYŘIZUJE: Bc. Radek Vimr, DiS.
TEL.: 474 637 275
FAX: 474 637 340
E-MAIL: R.VIMR@CHOMUTOV-MESTO.CZ

DATUM: 02. 10. 2014

VEŘEJNÁ VYHLÁŠKA OZNÁMENÍ O NÁVRHU OPATŘENÍ OBECNÉ POVAHY

„STANOVENÍ MÍSTNÍ ÚPRAVY PROVOZU NA POZEMNÍCH KOMUNIKACÍCH“

na místní komunikaci v ul. Březový vrch spojující Chomutov a Jirkov – v úseku od lokality Panorama po křižovatku u Krušnohorských služeb a.s., Jirkov

Odbor dopravních a správních činností Magistrátu města Chomutova jako příslušný orgán státní správy podle § 124 odst. 6 a § 77 odst. 1 písm. c) zák. č. 361/2000 Sb., o provozu na pozemních komunikacích a o změnách některých zákonů, ve znění pozdějších předpisů (dále jen „zákon“), na základě žádosti ze dne 23. 09. 2014 žadatele:

Město Jirkov, nám. Dr. E. Beneše 1, Jirkov, 431 11

zastoupené

Multitechnik – divize II, spol. s r.o., Na Příkopech 1782/10, Chomutov, 430 01

oznamuje

v souladu s ustanovením § 172 zákona č. 500/2004 Sb., správním řád, v platném znění (dále jen správní řád), návrh „Stanovení místní úpravy provozu na pozemních komunikacích“, přičemž předmětem tohoto návrhu je:

místní úprava provozu v ul. Březový vrch, Jirkov

(úsek od lokality Panorama po křižovatku u Krušnohorských služeb a.s., Jirkov)

Návrh tohoto stanovení je vystaven k veřejnému nahlédnutí na úřední desce Magistrátu města Chomutova a Městského úřadu Jirkov a to **po dobu 15-i dnů ode dne jeho zveřejnění**, a (v plném znění) také způsobem umožňujícím dálkový přístup na stránkách www.chomutov-mesto.cz a www.jirkov.cz.

Na základě § 172 odst. 2 zákona č. 500/2004 Sb. se lze s úplným návrhem vč. projektové dokumentace seznámit na odboru dopravních a správních činností Magistrátu města Chomutova, Zborovská 4602, v kanceláři č. 308.

K výše uvedenému návrhu mohou vlastníci nemovitostí, jejichž práva, povinnosti nebo zájmy související s výkonem vlastnického práva mohou být tímto opatřením obecné povahy přímo dotčeny, podat písemně odůvodněné námitky ke správnímu orgánu, a to ve lhůtě do 30-i dnů ode dne jeho zveřejnění.

Odůvodnění:

Odbor dopravních a správních činností Magistrátu města Chomutova jako příslušný orgán státní správy podle § 124 odst. 6 obdržel dne 25. 09. 2014 žádost o vydání stanovení místní úpravy provozu na pozemních komunikacích – na místní komunikaci v ul. Březový vrch, Jirkov - v souvislosti se s plánovanou výstavbou cyklotrasy od lokality Panorama po křižovatku u Krušnohorských služeb a.s. Jirkov vč. úprav této křižovatky a s ní souvisejícími změnami dopravního značení.

Protože byla splněna zákonná podmínka pro vydání návrhu opatření obecné povahy, kterou je předchozí písemné vyjádření Policie ČR, Krajského ředitelství Ústeckého kraje, DI Chomutov č. j. 208023-1/čj-2014-040306 ze dne 16. 09. 2014, byl vydán tento návrh opatření obecné povahy.

Poučení:

K návrhu opatření obecné povahy může kdokoli, jehož práva, povinnosti nebo zájmy mohou být opatřením přímo dotčeny, uplatnit u správního orgánu písemné připomínky a to ve lhůtě 30-i dnů ode dne jeho zveřejnění. Připomínky lze zasílat na kontaktní adresu správního orgánu uvedenou v záhlaví tohoto oznámení.

Bc. Radek **Vimr**, DiS.


referent odboru dopravních a správních činností
Magistrátu města Chomutova


Toto oznámení musí být vyvěšeno po dobu 15 dnů.


Vyvěšeno dne: Sejmuto dne:

Razítko a podpis orgánu, který potvrzuje vyvěšení a sejmutí oznámení:

Příloha: Dopravní značení - výkres č. C 02_1, 6x A4, 03/2014
výkres č. C 02_2, 6x A4, 03/2014
výkres č. C 02_3, 6x A4, 03/2014

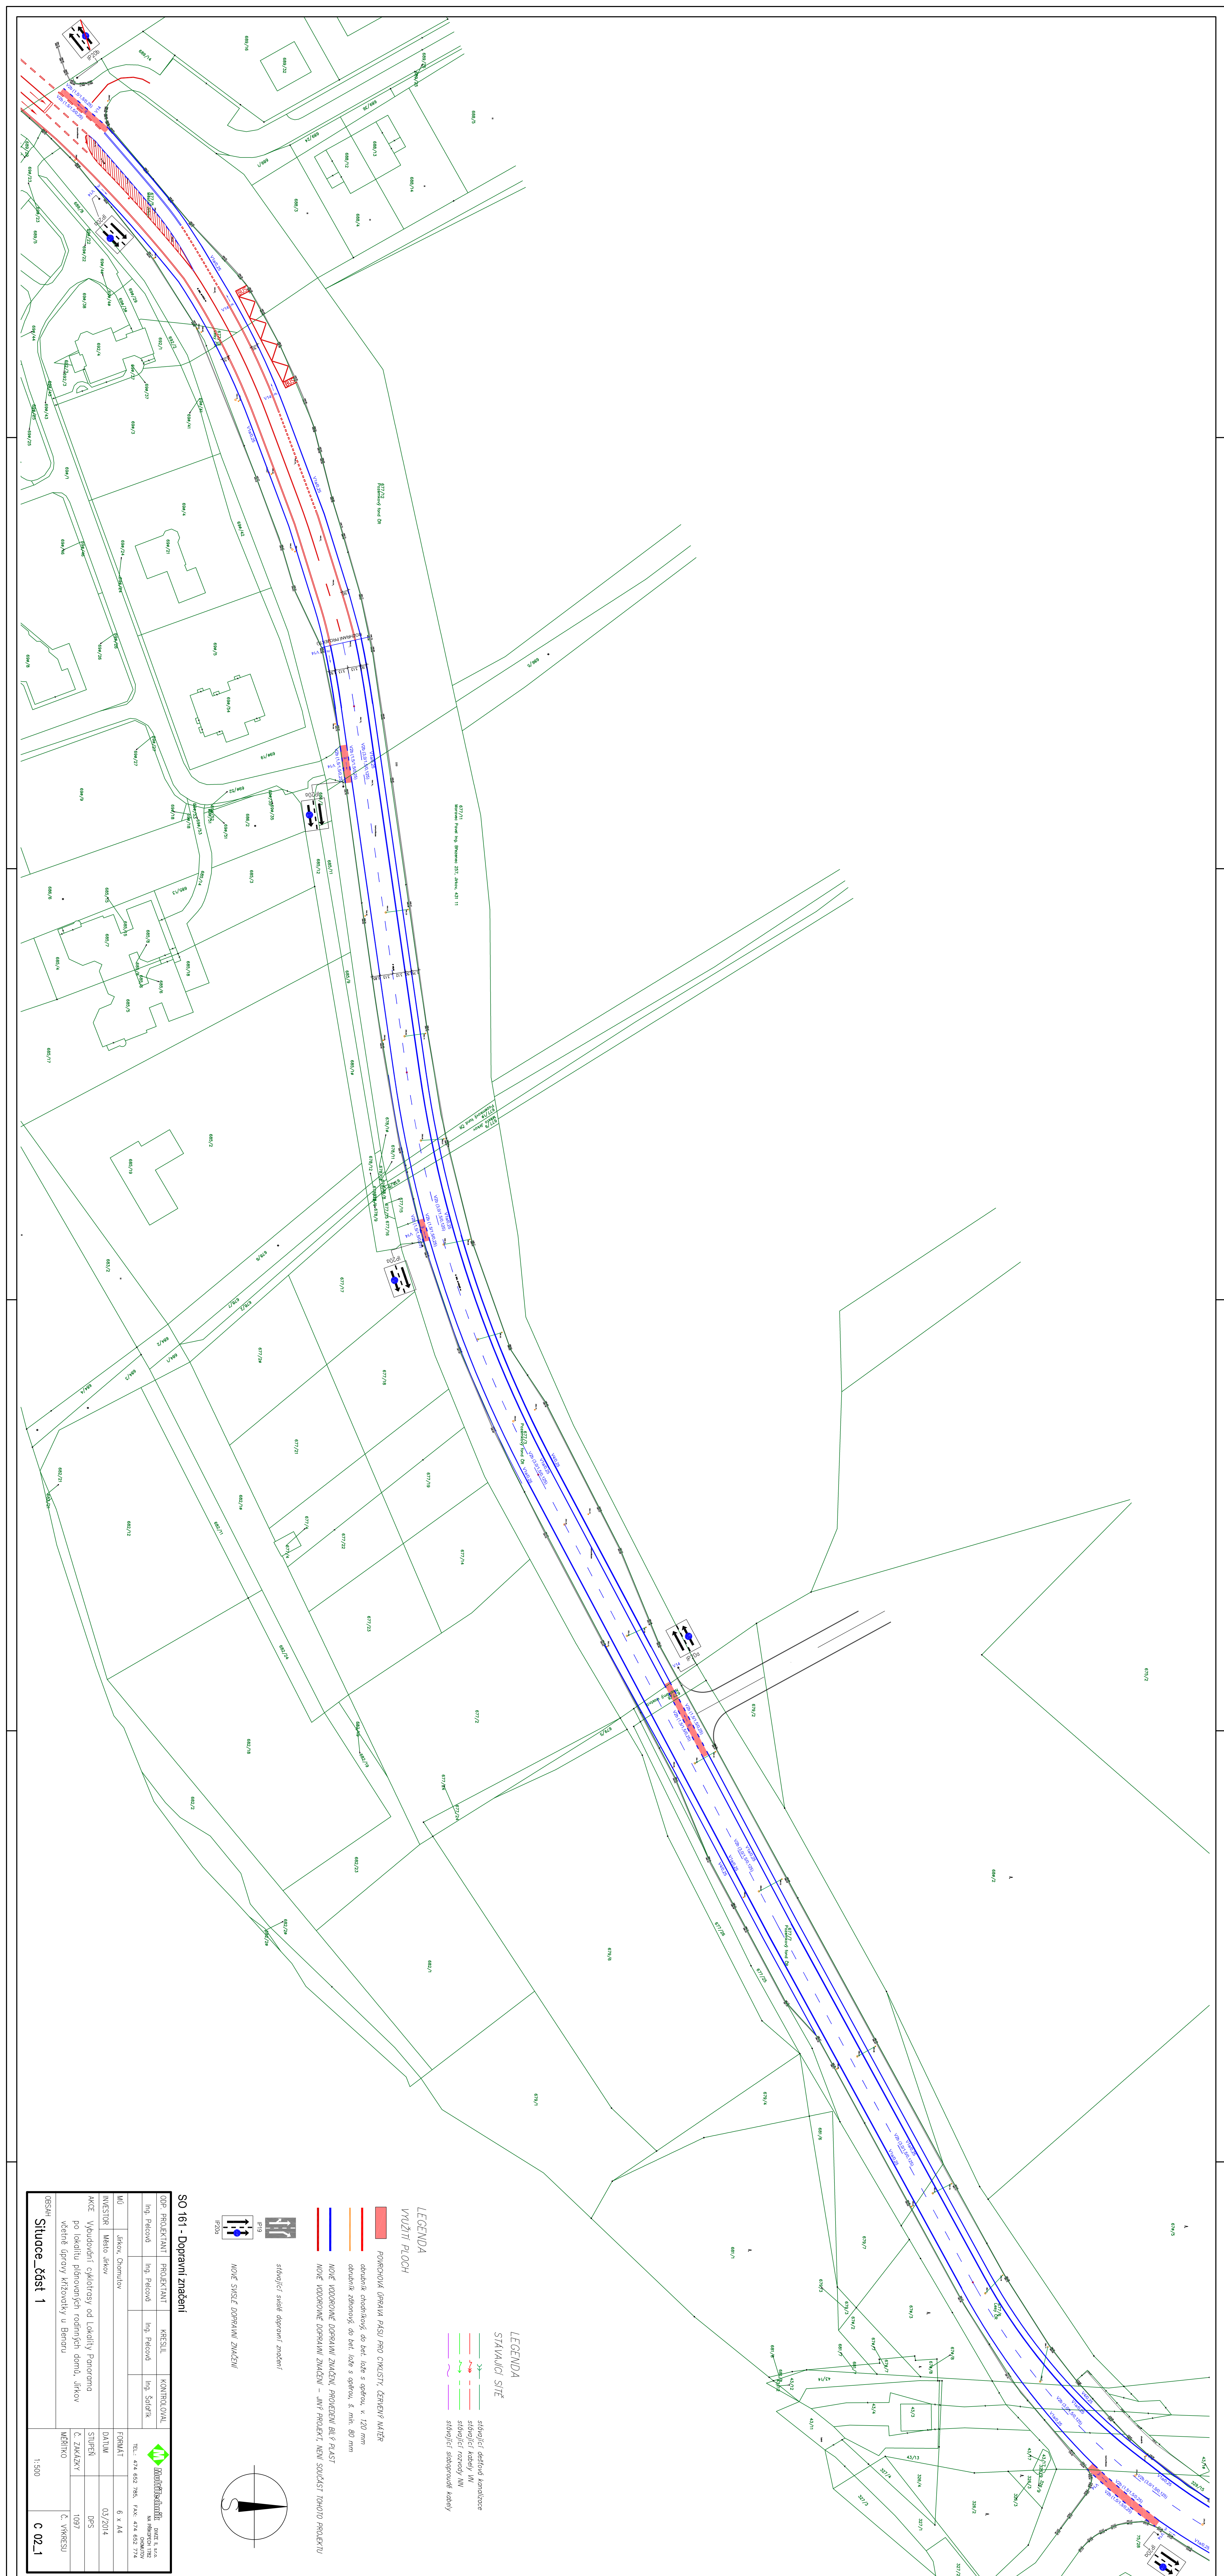[illegible]

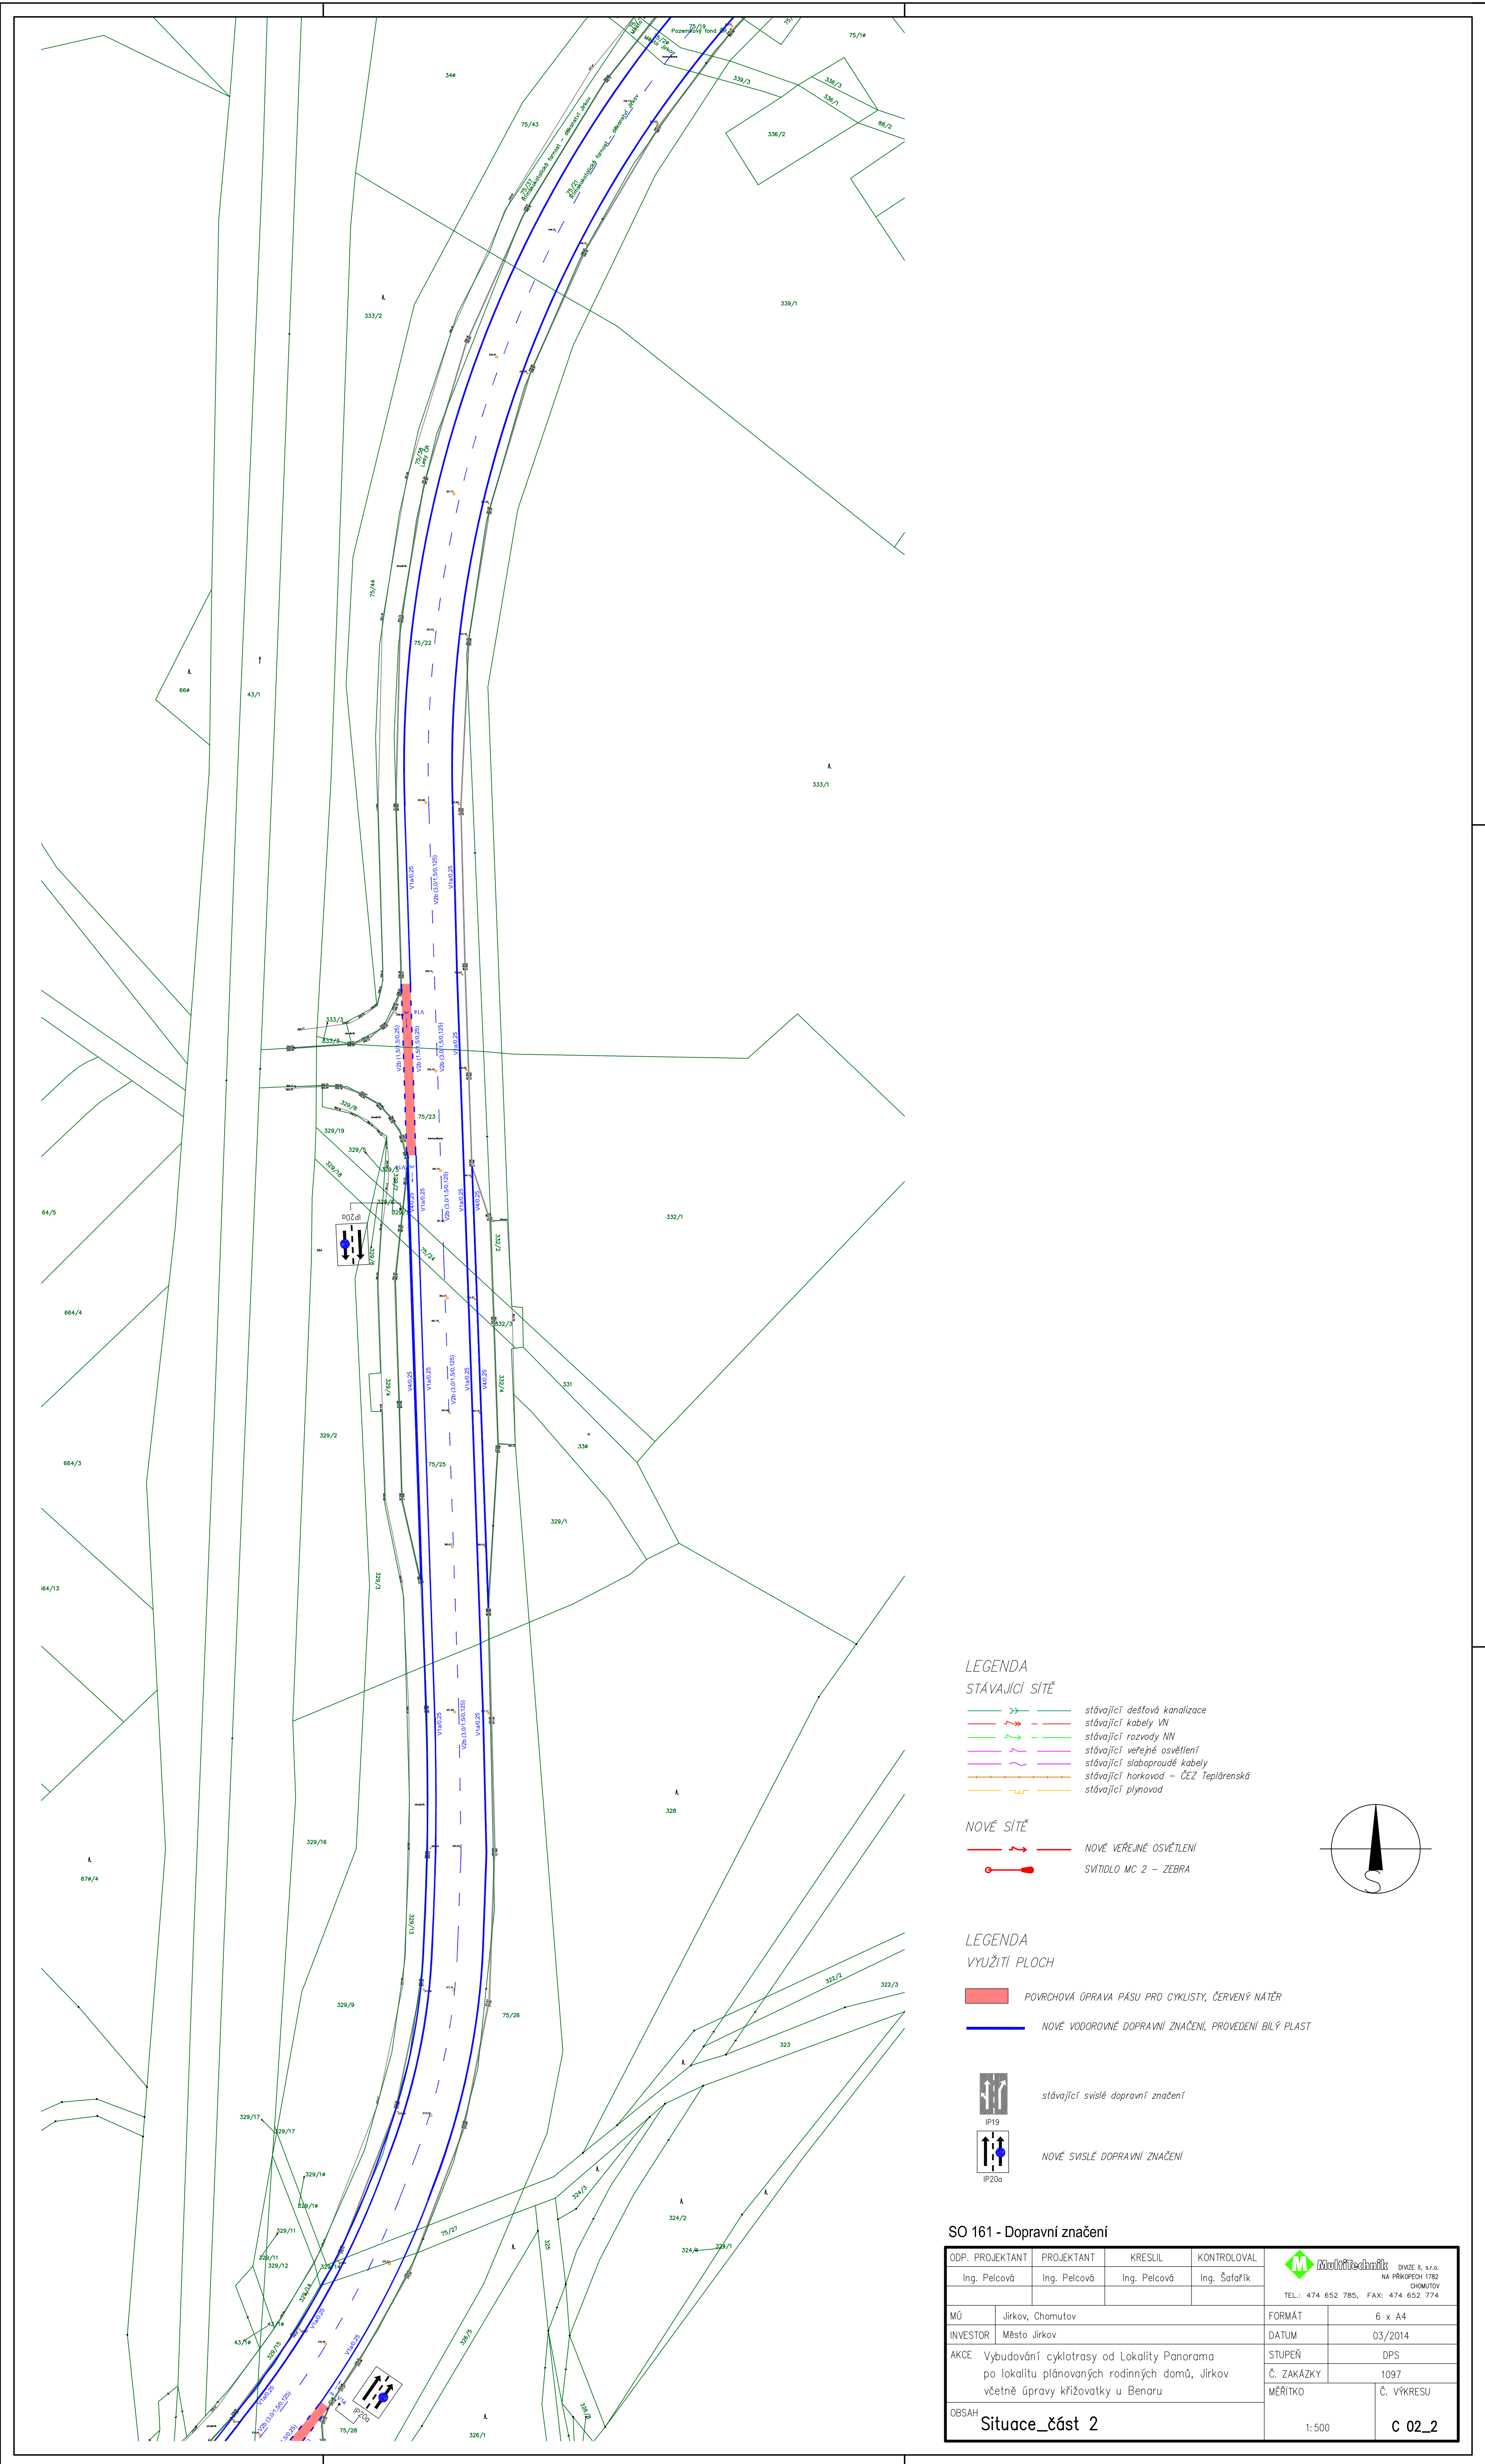

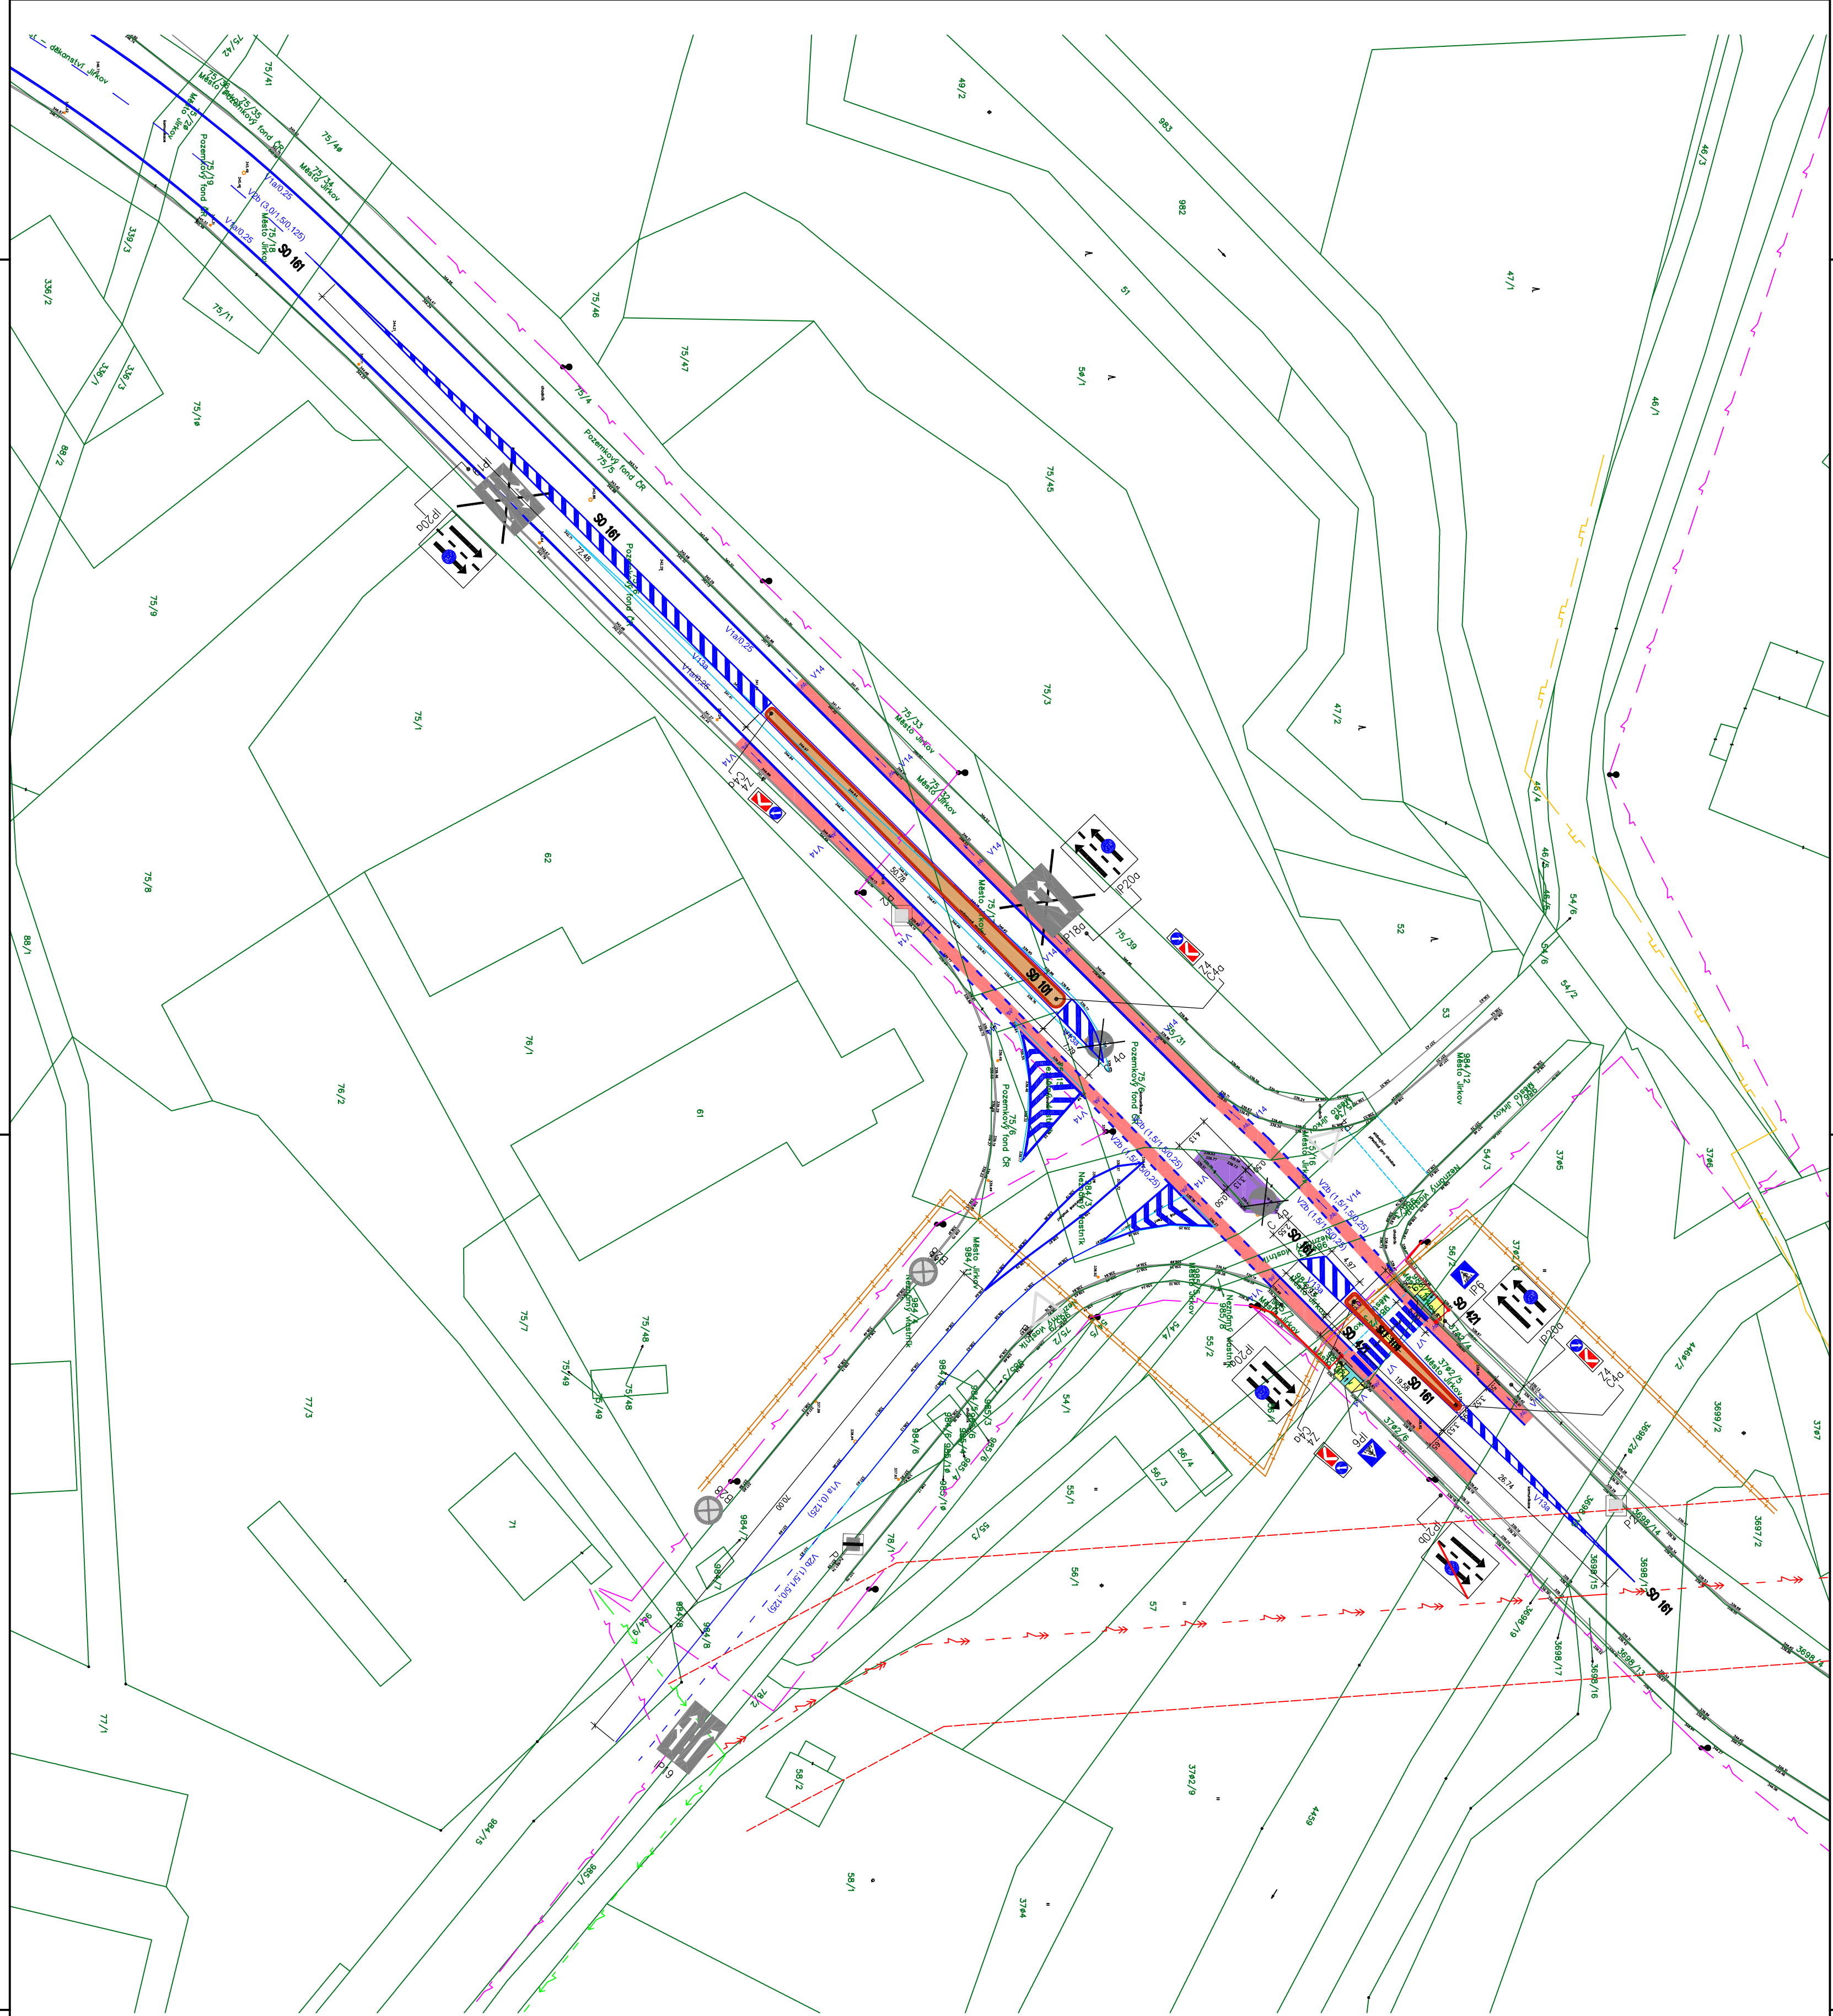

- LEGENDA
- STAVAJÍCÍ SÍŤ
- stávající desťová kanalizace
 - stávající kabely VN
 - stávající rozvody NN
 - stávající veřejné osvětlení
 - stávající sítěbné kabely
 - stávající horkovod – ČEZ Teplovodská
 - stávající plynovod

- NOVÉ SÍŤE
- NOVÉ VEŘEJNÉ OSVĚTLENÍ
 - SVĚTLLO MC 2 – ZEBRA

LEGENDA

VYUŽITÍ PLOCH

- dělicí ostrůvek – žlutá dlažba
- dělicí ostrůvek, úprava stávajícího chodníku – betonová dlažba
- chodník – betonová nová dlažba, hmatové prvky, barva červená
- pořizovací úprava pásu pro chodce, červený nátěr
- doplnění asfaltu po vybudování ostrůvku
- obnova BEST RONDY
- obnova křižovaty do bet. láte s optikou, š. min. 80 mm, zapuštěný
- NOVÉ VODOPROPNÉ DOPRAVNÍ ZNAČENÍ, PROVEDENÍ BILY PLAST
- stávající sítě dopravni značení

- IP19
- IP200
- NOVÉ SYSTÉ DOPRAVNÍ ZNAČENÍ

SO 101 - Úprava křižovaty
SO 161 - Dopravní značení

OOP - PROJEKTANT		PROJEKTANT	KRESEL	KONTROLOVAL
Ing. Pelecová		Ing. Pelecová	Ing. Pelecová	Ing. Šolcřík
MO		Jirkov, Chemulov	TEL.: 474 652 785, FAX: 474 652 774	
INVESTOR		Město Jirkov	FORMAT	6 x A4
AKCE		Výbudování okrajových rodinných domů, Jirkov	DATUM	03/2014
včetně úpravy křižovaty u Benicu			STUPEŇ	OPS
MĚŘÍTKO			Č. ZAKÁZKY	1097
OBSAH			Č. VÝKRESU	
Situace_část 3			1:500	C 02_3