

ČJ.: MMCH/125327/2014/ODaSČ
Sp. Značka: SZ MMCH/125327/2014/5
VYŘIZUJE: Bc. Radek Vimr, DiS.
TEL.: 474 637 275
FAX: 474 637 340
E-MAIL: R.VIMR@CHOMUTOV-MESTO.CZ
DATUM: 07. 01. 2015

VEŘEJNÁ VYHLÁŠKA OPATŘENÍ OBECNÉ POVAHY

Odbor dopravních a správních činností Magistrátu města Chomutova jako příslušný orgán státní správy podle § 124 odst. 6 a § 77 odst. 1 písm. c) zák. č. 361/2000 Sb., o provozu na pozemních komunikacích a o změnách některých zákonů, ve znění pozdějších předpisů (dále jen „zákon“), na základě žádosti firmy Inženýrská kancelář Hampová, s.r.o., Blatenská 2568/101, Chomutov ze dne 19. 11. 2014 a v souladu s § 171 a 173 zákona č. 500/2004 Sb., správní řád, ve znění pozdějších předpisů, dále jen správní řád, vydává opatření obecné povahy:

stanovení místní úpravy provozu na místní komunikaci – v ul. Kaštanová a Štefánikova, Březno (rekonstrukce náměstí a ul. Kaštanová)

Odbor dopravních a správních činností Magistrátu města Chomutova jako příslušný orgán státní správy podle § 124 odst. 6 zákona po předchozím vyjádření Policie ČR, Krajského ředitelství Ústeckého kraje, DI Chomutov vydaného pod č. j. KRPU-182252-1/čj-2014-040306 ze dne 12. 08. 2014

stanoví

ve smyslu ustanovení § 77 odst. 1 písm. c) zák. č. 361/2000 Sb., ve znění pozdějších předpisů a vyhlášky č. 30/2001 Sb. v platném znění, místní úpravu provozu na pozemní komunikaci – dopravní značení na místní komunikaci dle přiložené projektové dokumentace „Březno – rekonstrukce náměstí a Kaštanové ulice“.

V souladu s § 173 odst. 1 je možné nahlédnout do obsahu opatření obecné povahy vč. projektové dokumentace v úředních dnech v budově Magistrátu města Chomutova, Zborovská 4602, 3. patro, v kanceláři č. 308, příp. po telefonické domluvě.

Projektová dokumentace (plánky) - 5 x A4, č. v. 10.1, 04/2014 „Dopravní značení – část 1“ a 2 x A4, č. v. 10.2, 04/2014 „Dopravní značení – část 2“ s navrženou místní úpravou silničního provozu **je nedílnou součástí** tohoto opatření obecné povahy.

Odbor dopravních a správních činností Magistrátu města Chomutova jako příslušný orgán státní správy podle § 124 odst. 6 zákona si vyhrazuje právo toto stanovení změnit či doplnit, pokud si to bude vyžadovat veřejný zájem.

Další podmínky stanovení místní úpravy provozu:

1. Žadatel zajistí umístění dopravního značení (dále jen „DZ“) prostřednictvím osoby oprávněné k instalaci DZ (totéž platí i pro opravu, údržbu či výměnu DZ) v souladu se „Zásadami pro dopravní značení na pozemních komunikacích“ (TP 65), „Zásadami pro vodorovné dopravní značení na pozemních komunikacích“ (TP 133) a vyhláškou MD č. 30/2001 Sb., v platném znění a příslušných norem ČSN.
2. Umístění DZ: **podle odsouhlasené přiložené dokumentace.**
3. DZ bude po celou dobu udržováno čisté a nepoškozené. Případné závady musí být ihned odstraňovány.
4. Zodpovědnou osobou určenou žadatelem je p. Zdeněk Valenta, starosta obce Březno u Chomutova, tel. 724 170 206.
5. Toto stanovení nenahrazuje stanovisko, posouzení ani povolení ke zvláštnímu užívání komunikace vydané příslušným silničním správním úřadem.

Odůvodnění:

Odbor dopravních a správních činností Magistrátu města Chomutova jako příslušný orgán státní správy podle § 124 odst. 6 zákona obdržel dne 19. 11. 2014 žádost o vydání stanovení místní úpravy provozu na pozemních komunikacích – na místní komunikaci v ulici Kaštanová a Štefánikova v souvislosti s plánovanou rekonstrukcí náměstí a ulice Kaštanová a s ní související změnou místní úpravy provozu na pozemních komunikacích. Po souhlasném písemném vyjádření Policie ČR, Krajského ředitelství Ústeckého kraje, DI Chomutov č. j. KRPU-182252-1/čj-2014-040306 ze dne 12. 08. 2014, byl dne 24. 11. 2014 vydán návrh opatření obecné povahy – stanovení místní úpravy provozu na pozemních komunikacích, který byl vyvěšen na úřední desce Magistrátu města Chomutova dne 26. 11. 2014 (sejmut dne 12. 12. 2014) a Obecního úřadu Březno dne 25. 11. 2014 (sejmut dne 11. 12. 2014) a dále byl zveřejněn též způsobem umožňujícím dálkový přístup na webových stránkách uvedených úřadů.

Žádné námitky ani připomínky nebyly u správního orgánu uplatněny. Proto odbor dopravních a správních činností Magistrátu města Chomutova vydal toto opatření obecné povahy – stanovení místní úpravy provozu na pozemních komunikacích.

Poučení:

Proti tomuto stanovení místní úpravy provozu na pozemních komunikacích nelze dle § 173 odst. 2 správního řádu podat opravný prostředek ve smyslu obecných předpisů o správním řízení.

Toto opatření obecné povahy se oznamuje veřejnou vyhláškou a musí být vyvěšeno na úřední desce Magistrátu města Chomutova a zveřejněno (v plném znění) také způsobem umožňujícím dálkový přístup na stránkách www.chomutov-mesto.cz a www.obecbrezno.cz, a to po dobu **15-i dnů**, přičemž nabývá účinnosti patnáctým dnem po dni jeho vyvěšení.

Bc. Radek **Vímr**, DiS.

referent odboru dopravních a správních činností
Magistrátu města Chomutova

Vyvěšeno dne: Sejmuto dne:

Razítko a podpis orgánu, který potvrzuje vyvěšení a sejmutí oznámení:

Obdrží:


Inženýrská kancelář Hampová, s.r.o., Blatenská 2568/101, Chomutov, 430 03 – po nabytí účinnosti

Magistrát města Chomutova – k vyvěšení na ÚD

Obecní úřad Březno – k vyvěšení na ÚD

Policie ČR, DI Chomutov

Příloha: projektová dokumentace, výkres č. 10.1 a 10.2. "Dopravní značení – část 1 a 2", 5 x A4, 2x A4, 04/2014

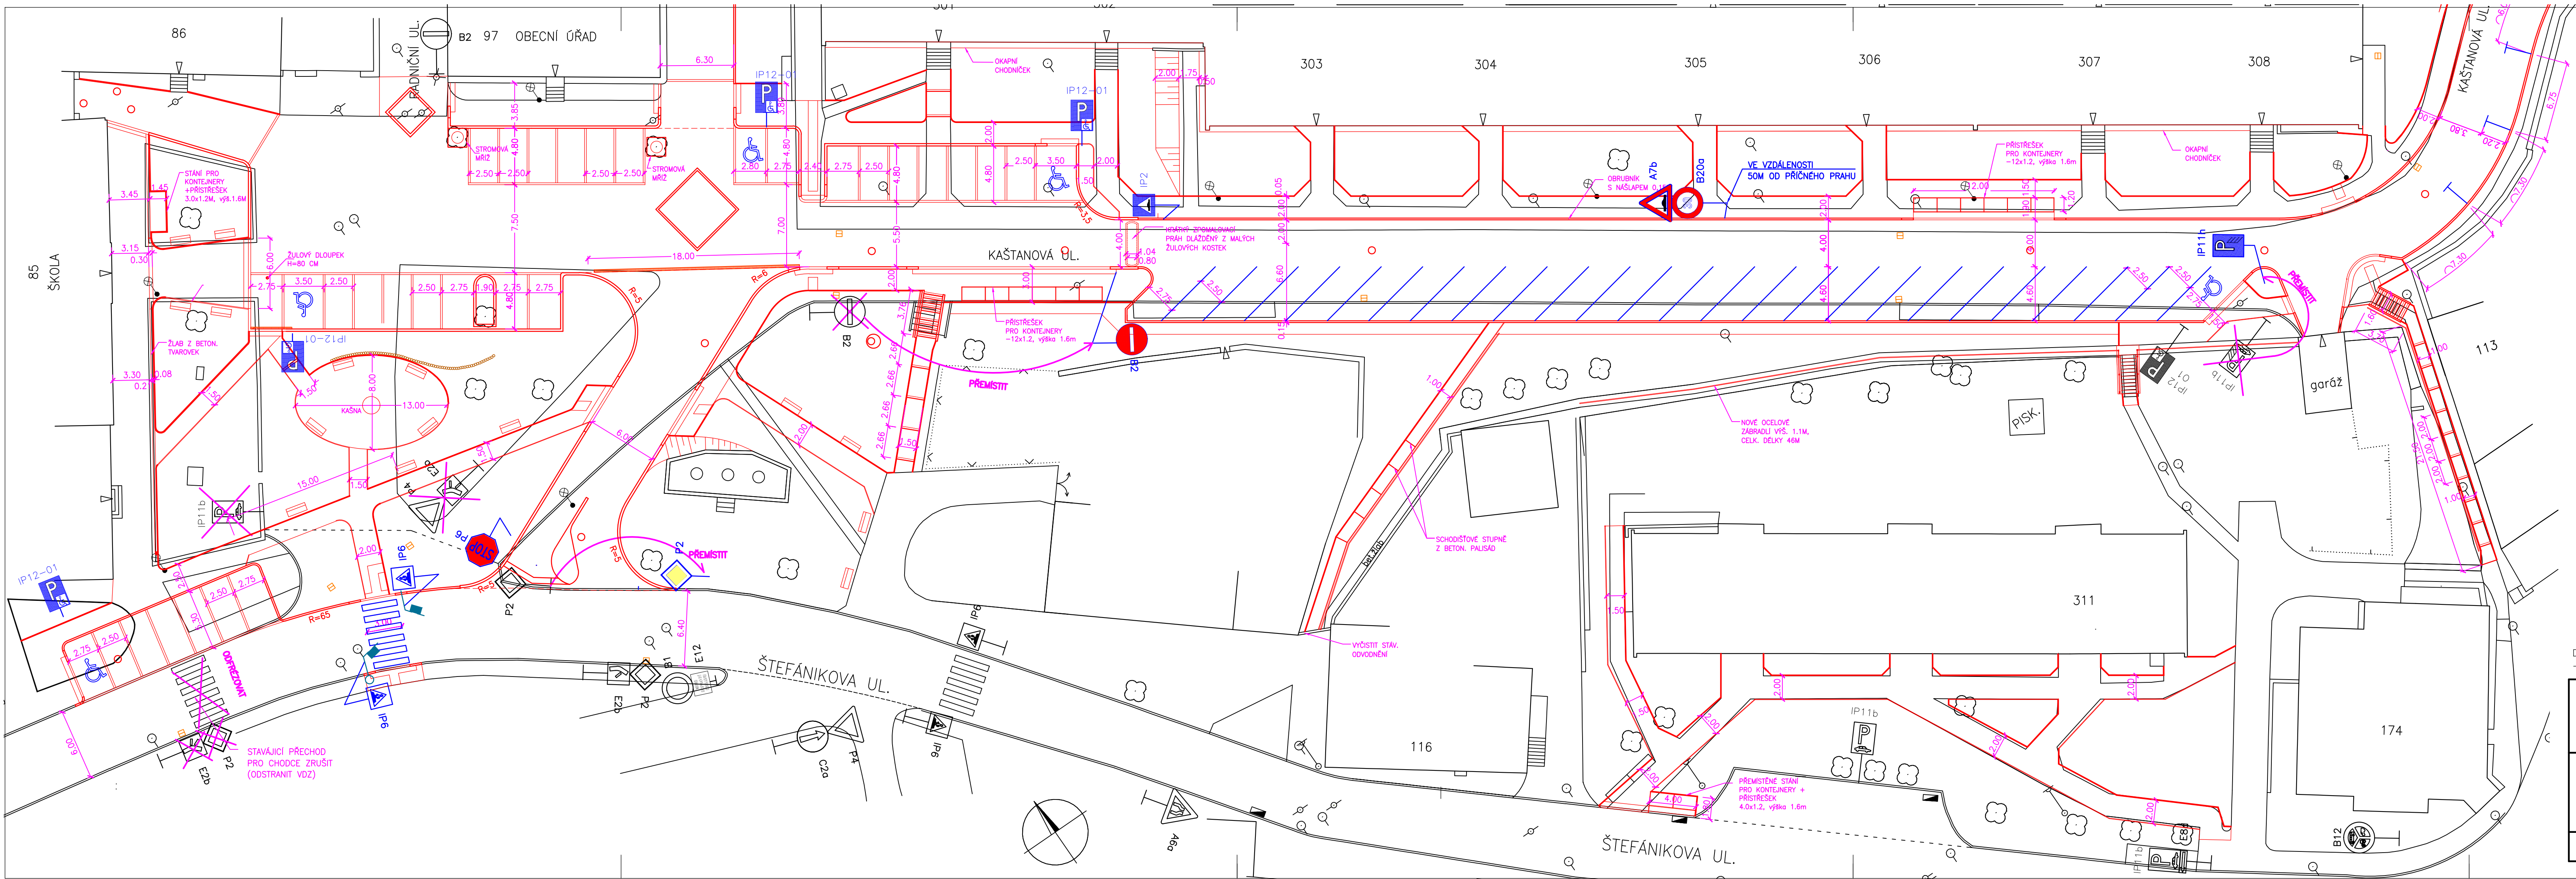


VODOROVNÉ DOPRAVNÍ ZNAČENÍ – NOVÉ			
Název	šířka(m)	takt	dél./pl.
V7	Přechod pro chodce	-	3m2
V10a	Stání podélné	0,125	36m
V10b	Stání kolmé	0,125	43,2m
V10c	Stání šikmé	0,125	169,0m
IP6	Symbol	-	6ks

SVISLÉ DOPRAVNÍ ZNAČENÍ – NOVÉ		
Název		počet
B20a	Nejvyšší dovolená rychlost	1ks
B24b	Zákaz odbočování vlevo	1ks
A7b	Pozor, zpomalovací práh	1ks
P6	Stůj, dej přednost v jízdě!	1ks
IP2	Zpomalovací práh	1ks
IP6	Přechod pro chodce	2ks
IP11a	Parkoviště	1ks
IP11c	Parkoviště (podélné stání)	1ks
IP12-01	Vyhrazené parkoviště - 01	5ks
P4	dej přednost v jízdě	1ks

2014/9

DOPRAVNÍ ZNAČENÍ ODSOUHLASIL DI POLICIE ČR V CHOMUTOVĚ
 - VYJÁDRĚNÍ ZE DNE 12.08.2014-č.j. KRPU-182-1/ČJ-2014-040306

PARÉ Č.	NAVŘHL	ING. KOUDELKA J.	URBAN PROJEKTOVÁ KANCELÁŘ Ing. Petr Urban Dráždanská 37 400 07 Ústí n.L.-Krásné Břežno TEL./FAX 475 503 890 IČO 156 953 95
	VYPRACOVAL	ING. KOUDELKA J.	
	KRAJ	ÚSTECKÝ	
	OBEC	BŘEZNO U CHOMUTOVA	
	INVESTOR	OBEC BŘEZNO	
BŘEZNO – REKONSTRUKCE NÁMĚSTÍ A KAŠTANOVÉ ULICE		FORMÁT	A4
DOPRAVNÍ ZNAČENÍ – ČÁST 1		DATUM	DUBEN 2014
		STUPEŇ	DPS
		ZAK. Č.	114/1365
		M	1:250
		V.C.	10.1

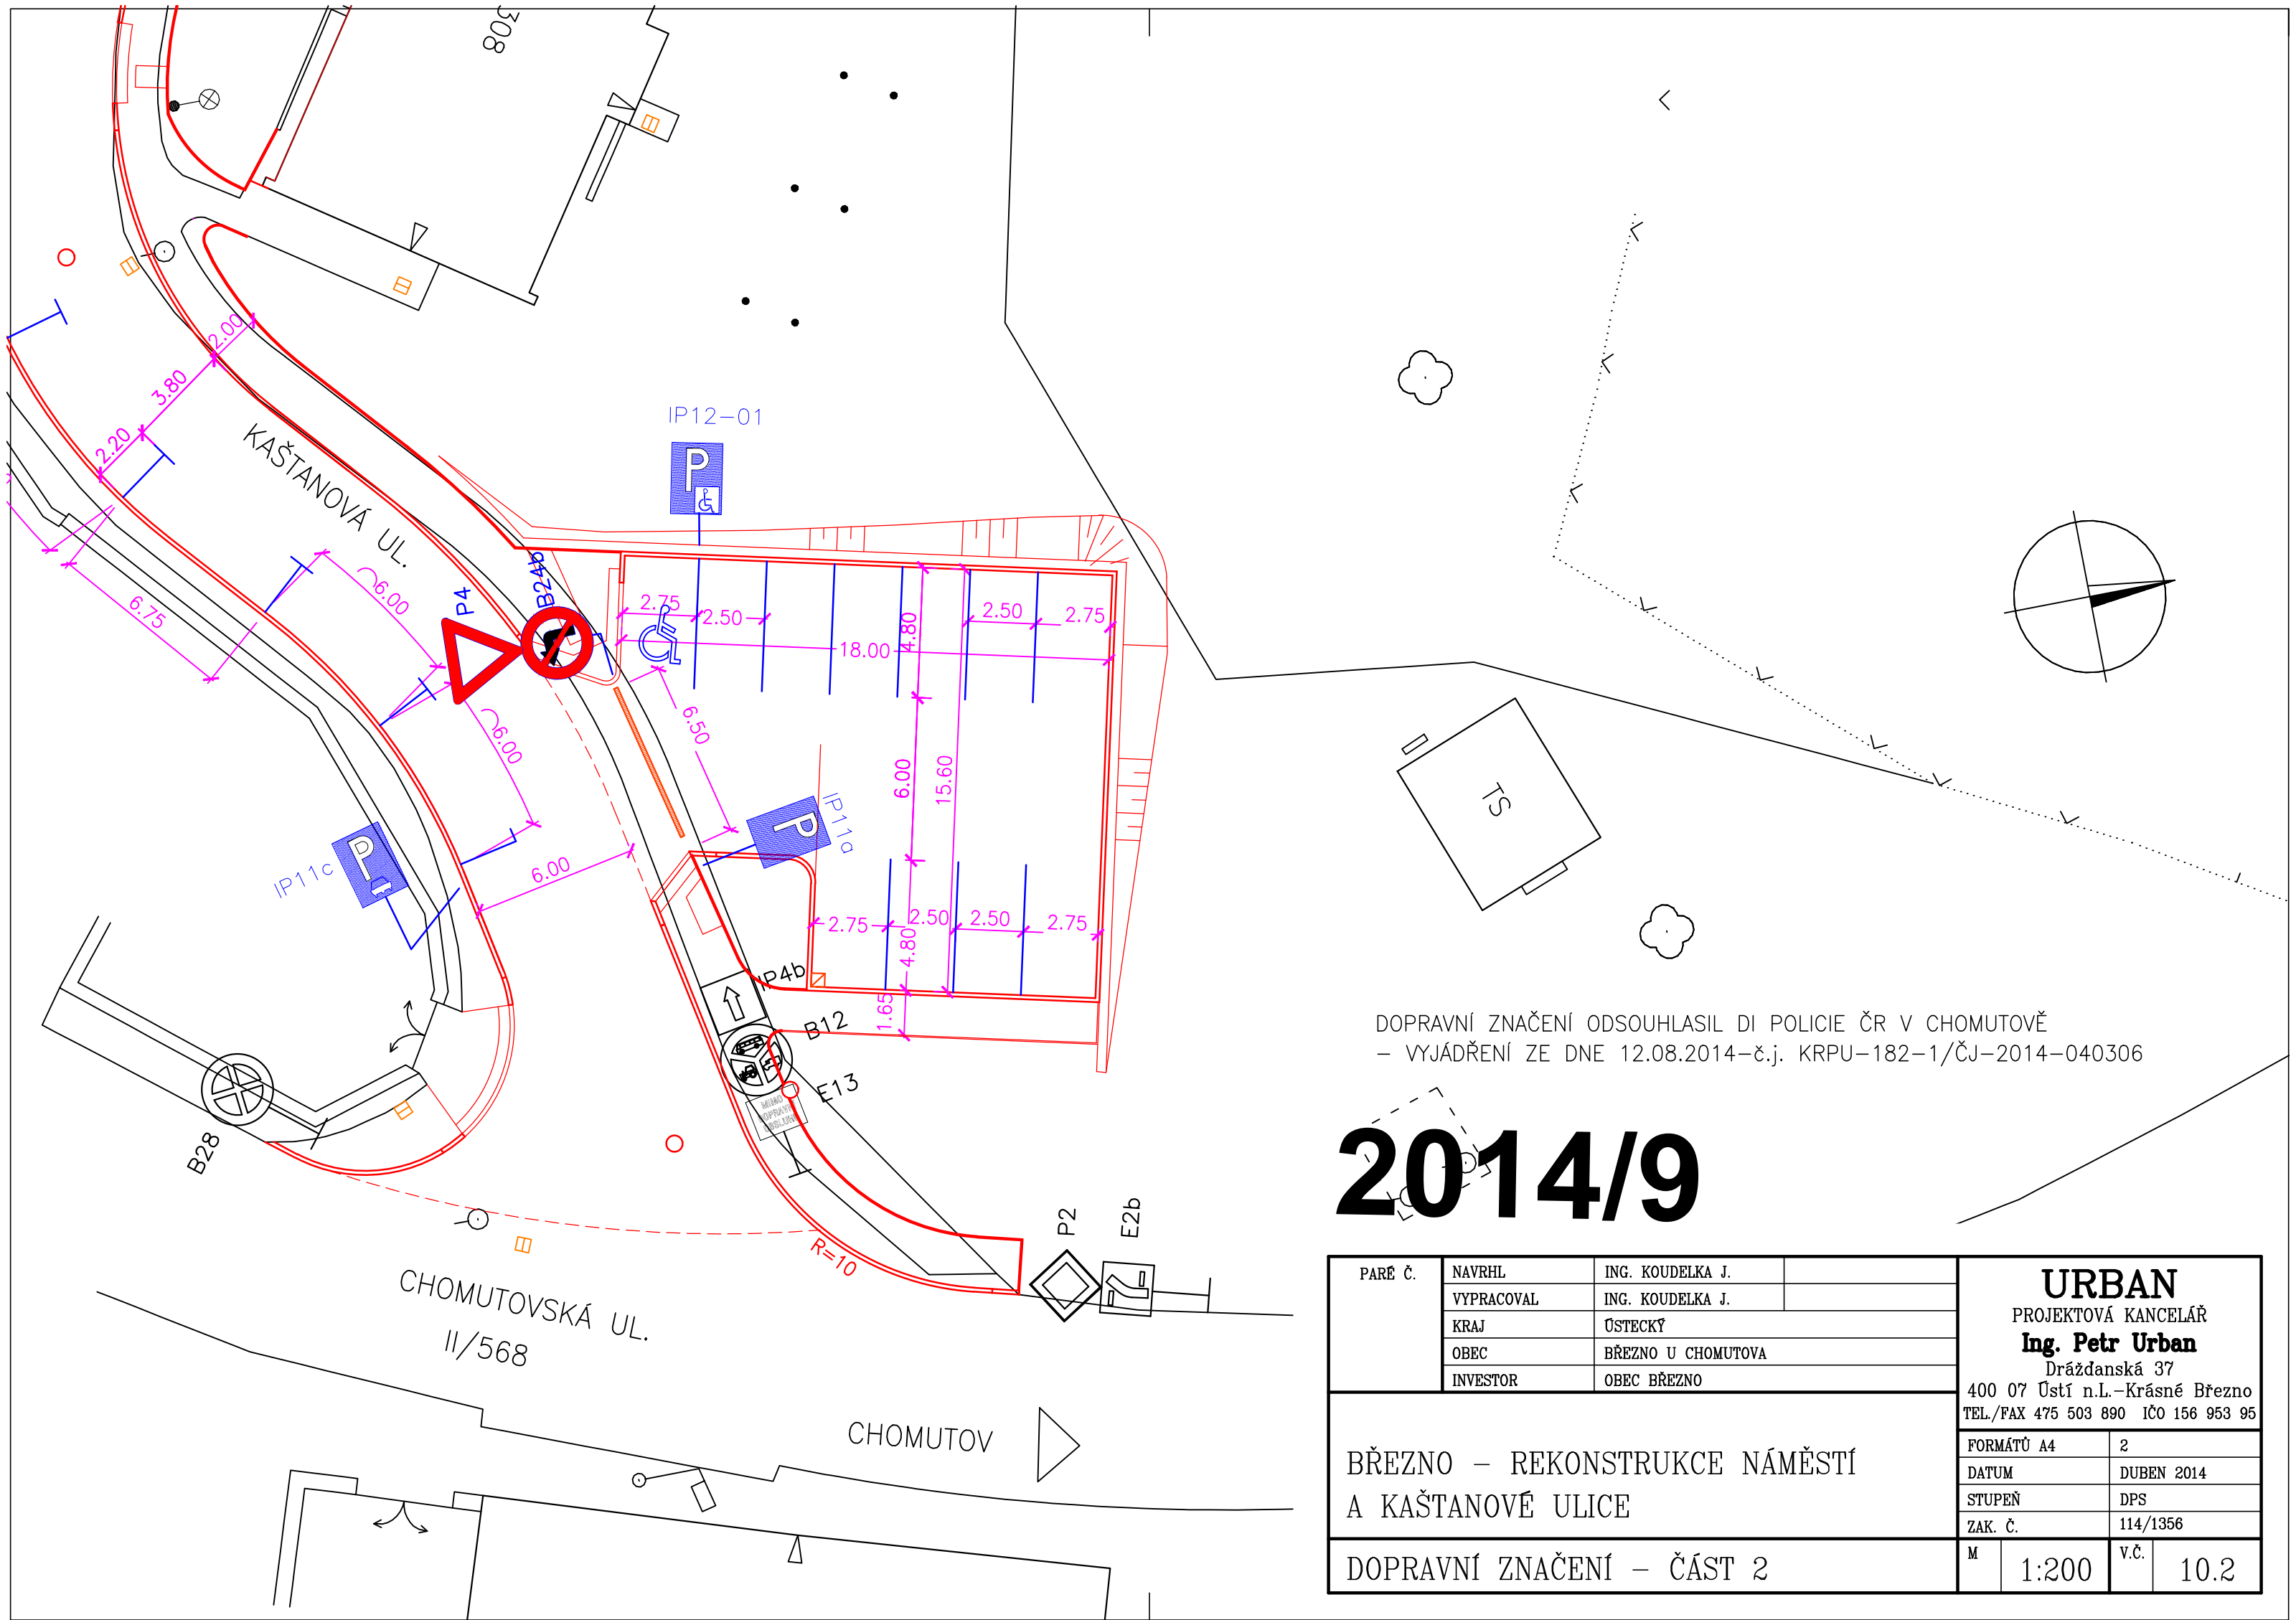

DOPRAVNÍ ZNAČENÍ ODSOUHLASIL DI POLICIE ČR V CHOMUTOVĚ
 - VYJÁDRĚNÍ ZE DNE 12.08.2014-č.j. KRPU-182-1/ČJ-2014-040306

2014/9

PARÉ Č.	NAVRHL	ING. KOUDELKA J.		URBAN PROJEKTOVÁ KANCELÁŘ Ing. Petr Urban Drážďanská 37 400 07 Ústí n.L.-Krásné Březno TEL./FAX 475 503 890 IČO 156 953 95
	VYPRACOVAL	ING. KOUDELKA J.		
	KRAJ	ÚSTECKÝ		
	OBEC	BŘEZNO U CHOMUTOVA		
	INVESTOR	OBEC BŘEZNO		FORMÁTŮ A4 2 DATUM DUBEN 2014 STUPEŇ DPS ZAK. Č. 114/1356
BŘEZNO - REKONSTRUKCE NÁMĚSTÍ A KAŠTANOVÉ ULICE				
DOPRAVNÍ ZNAČENÍ - ČÁST 2				M 1:200 v.č. 10.2