

ČJ.: MMCH/56742/2015/ODaŠČ
Sp. Značka: SZ MMCH/52568/2015/2
VYŘIZUJE: Bc. Radek Vimr, DiS.
TEL.: 474 637 275
FAX: 474 637 340
E-MAIL: R.VIMR@CHOMUTOV-MESTO.CZ
DATUM: 02. 06. 2015

VEŘEJNÁ VYHLÁŠKA OZNÁMENÍ O NÁVRHU OPATŘENÍ OBECNÉ POVAHY

„STANOVENÍ MÍSTNÍ ÚPRAVY PROVOZU NA POZEMNÍCH KOMUNIKACÍCH“

na místní komunikaci v ul. SNP, Mládežnická, Jirkov

Odbor dopravních a správních činností Magistrátu města Chomutova jako příslušný orgán státní správy podle § 124 odst. 6 a § 77 odst. 1 písm. c) zák. č. 361/2000 Sb., o provozu na pozemních komunikacích a o změnách některých zákonů, ve znění pozdějších předpisů (dále jen „zákona“), na základě žádosti ze dne 21. 05. 2015 žadatele:

Město Jirkov, nám. Dr. E. Beneše 1, Jirkov, 431 11

zastoupené

Valbek, spol. s r.o., středisko Ústí nad Labem, Děčínská 717/21, Ústí nad Labem, 400 03, IČ 48266230

oznamuje

v souladu s ustanovením § 172 zákona č. 500/2004 Sb., správním řád, v platném znění (dále jen správní řád), návrh „Stanovení místní úpravy provozu na pozemních komunikacích“, přičemž předmětem tohoto návrhu je:

místní úprava provozu v ulici SNP a Mládežnická, Jirkov

(rekonstrukce komunikace a parkovacích míst mezi č. p. 1634 až 1643 a 1646, 1596)

Návrh tohoto stanovení je vystaven k veřejnému nahlédnutí na úřední desce Magistrátu města Chomutova a Městského úřadu Jirkov a to **po dobu 15-i dnů ode dne jeho zveřejnění**, a (v plném znění) také způsobem umožňujícím dálkový přístup na stránkách www.chomutov-mesto.cz a www.jirkov.cz.

Na základě § 172 odst. 2 zákona č. 500/2004 Sb. se lze s úplným návrhem vč. projektové dokumentace seznámit na odboru dopravních a správních činností Magistrátu města Chomutova, Zborovská 4602, v kanceláři č. 308.

K výše uvedenému návrhu mohou vlastníci nemovitostí, jejichž práva, povinnosti nebo zájmy související s výkonem vlastnického práva mohou být tímto opatřením obecné povahy přímo dotčeny, podat písemně odůvodněné námitky ke správnímu orgánu, a to ve lhůtě do 30-i dnů ode dne jeho zveřejnění.

Odůvodnění:

Odbor dopravních a správních činností Magistrátu města Chomutova jako příslušný orgán státní správy podle § 124 odst. 6 obdržel dne 21. 05. 2015 žádost o vydání stanovení místní úpravy provozu na pozemních komunikacích – na místní komunikaci v ul. SNP a Mládežnická, Jirkov, v souvislosti s plánovanou rekonstrukcí uvedených komunikací vč. parkovacích míst v rámci projektu „IPRM – rekonstrukce komunikací a parkovacích stání v ul. SNP, Mládežnická a Školní, Jirkov“ a s ní souvisejícími změnami dopravního značení v ul. SNP a Mládežnická, Jirkov.

Protože byla splněna zákonná podmínka pro vydání návrhu opatření obecné povahy, kterou je předchozí písemné vyjádření Policie ČR, Krajského ředitelství Ústeckého kraje, DI Chomutov č. j. 112543-1/čj-2015-040306 ze dne 18. 05. 2015, byl vydán tento návrh opatření obecné povahy.

Poučení:

K návrhu opatření obecné povahy může kdokoli, jehož práva, povinnosti nebo zájmy mohou být opatřením přímo dotčeny, uplatnit u správního orgánu písemné připomínky a to ve lhůtě 30-i dnů ode dne jeho zveřejnění. Připomínky lze zasílat na kontaktní adresu správního orgánu uvedenou v záhlaví tohoto oznámení.

Bc. Radek Vimr, DiS.

referent odboru dopravních a správních činností
Magistrátu města Chomutova


Toto oznámení musí být vyvěšeno po dobu 15 dnů.

Vyvěšeno dne: Sejmuto dne:

Razítko a podpis orgánu, který potvrzuje vyvěšení a sejmutí oznámení:

Příloha: Dopravní značení – ul. SNP, výkres SO 101 č. 2, 4xA4, 02/2015
ul. Mládežnická, výkres SO 102 č. 2, 4xA4, 02/2015

IPRM - Rekonstrukce komunikací a parkovacích stání
v ul. SNP, ul. Mládežnická a ul. Školní, Jirkov
SO 101 - Úprava ulice SNP
Situace
M 1:500

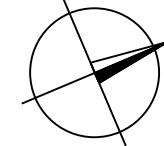

SEZNAM SOUVISEJÍCÍCH OBJEKTŮ:

SO 301 - Odvodnění zpevněných ploch ul. SNP
SO 421 - Veřejné osvětlení ul. SNP a Mládežnická
SO 701 - Kontejnerová stání
SO 801 - Vegetační úpravy

LEGENDA:

- frézování stáv. živých ploch
- nová konstrukce vozovky
- chodník ze zámk. dlažby
- parkovací stání - zámk. dlažba
- reliéfní dlažba
- vegetační úpravy
- stávající SDZ
- nové SDZ
- rušené SDZ

LEGENDA INŽENÝRSKÝCH SÍTÍ:

- sdělovací vedení podzemní - stávající
- podzemní vedení NN - stávající
- podzemní vedení VN - stávající
- podzemní vedení VO - stávající
- plynovodní potrubí NTL - stávající
- dešťová kanalizace - stávající
- společná kanalizace - stávající
- jednotná kanalizace - stávající
- vodovodní potrubí - stávající
- horkovod - stávající
- podzemní vedení VO - nové

Pozn.:
Chodníky ze zámkové dlažby jsou ohraničeny záhonovými obrubníky s výškou náslap 0,00 a 0,06 m
Šířka záhonových obrubníků je 0,09m
Přístupová komunikace pro IZS je ohraničena silničním obrubníkem s výškou náslapu 0,15 a 0,02m
Mezi vozovkou a parkovacími místy je osazen betonový krajník s výškou náslapu 0,00m


SOUŘADNICOVÝ SYSTÉM: S-JTSK
VÝŠKOVÝ SYSTÉM: BpV

Zaměření provedla firma Geodézie Alfa s.r.o.
Průběh inženýrských sítí byl vyneszen z orientačních zákresů pořízených jejich správci 08/2014.

IDENTIFIKAČNÍ ÚDAJE STAVBY:
Kraj: CZ042 Ústecký
Obec: 563099 Jirkov
Katastrální území: 660761 Jirkov

OCHRANNÁ PÁSMA:

Silnice II. a III. třídy, městské komunikace - 15 m od osy jízdního pruhu (13/1997 Sb. §30)
Vodiče podzemní do 110 kV včetně - 1,0 m od krajního kabelu (458/2000 Sb. §46)
Telekomunikační vedení podzemní a nadzemní - 1,5 m po stranách krajního vedení (151/2000 Sb. §92)
Vodovodní řady a kanalizace do průměru 500 mm - 1,5 m od vnějšího lince potrubí (274/2001 Sb. §23)
Vodovodní řady a kanalizace nad průměr 500 mm - 2,5 m od vnějšího lince potrubí (274/2001 Sb. §23)
Plynovody NTL a STL - 1,0 m na obě strany od púdorysu (458/2000 Sb. §68)
Teplotovodní zařízení - 2,5 m na obě strany od púdorysu (458/2000 Sb. §87)

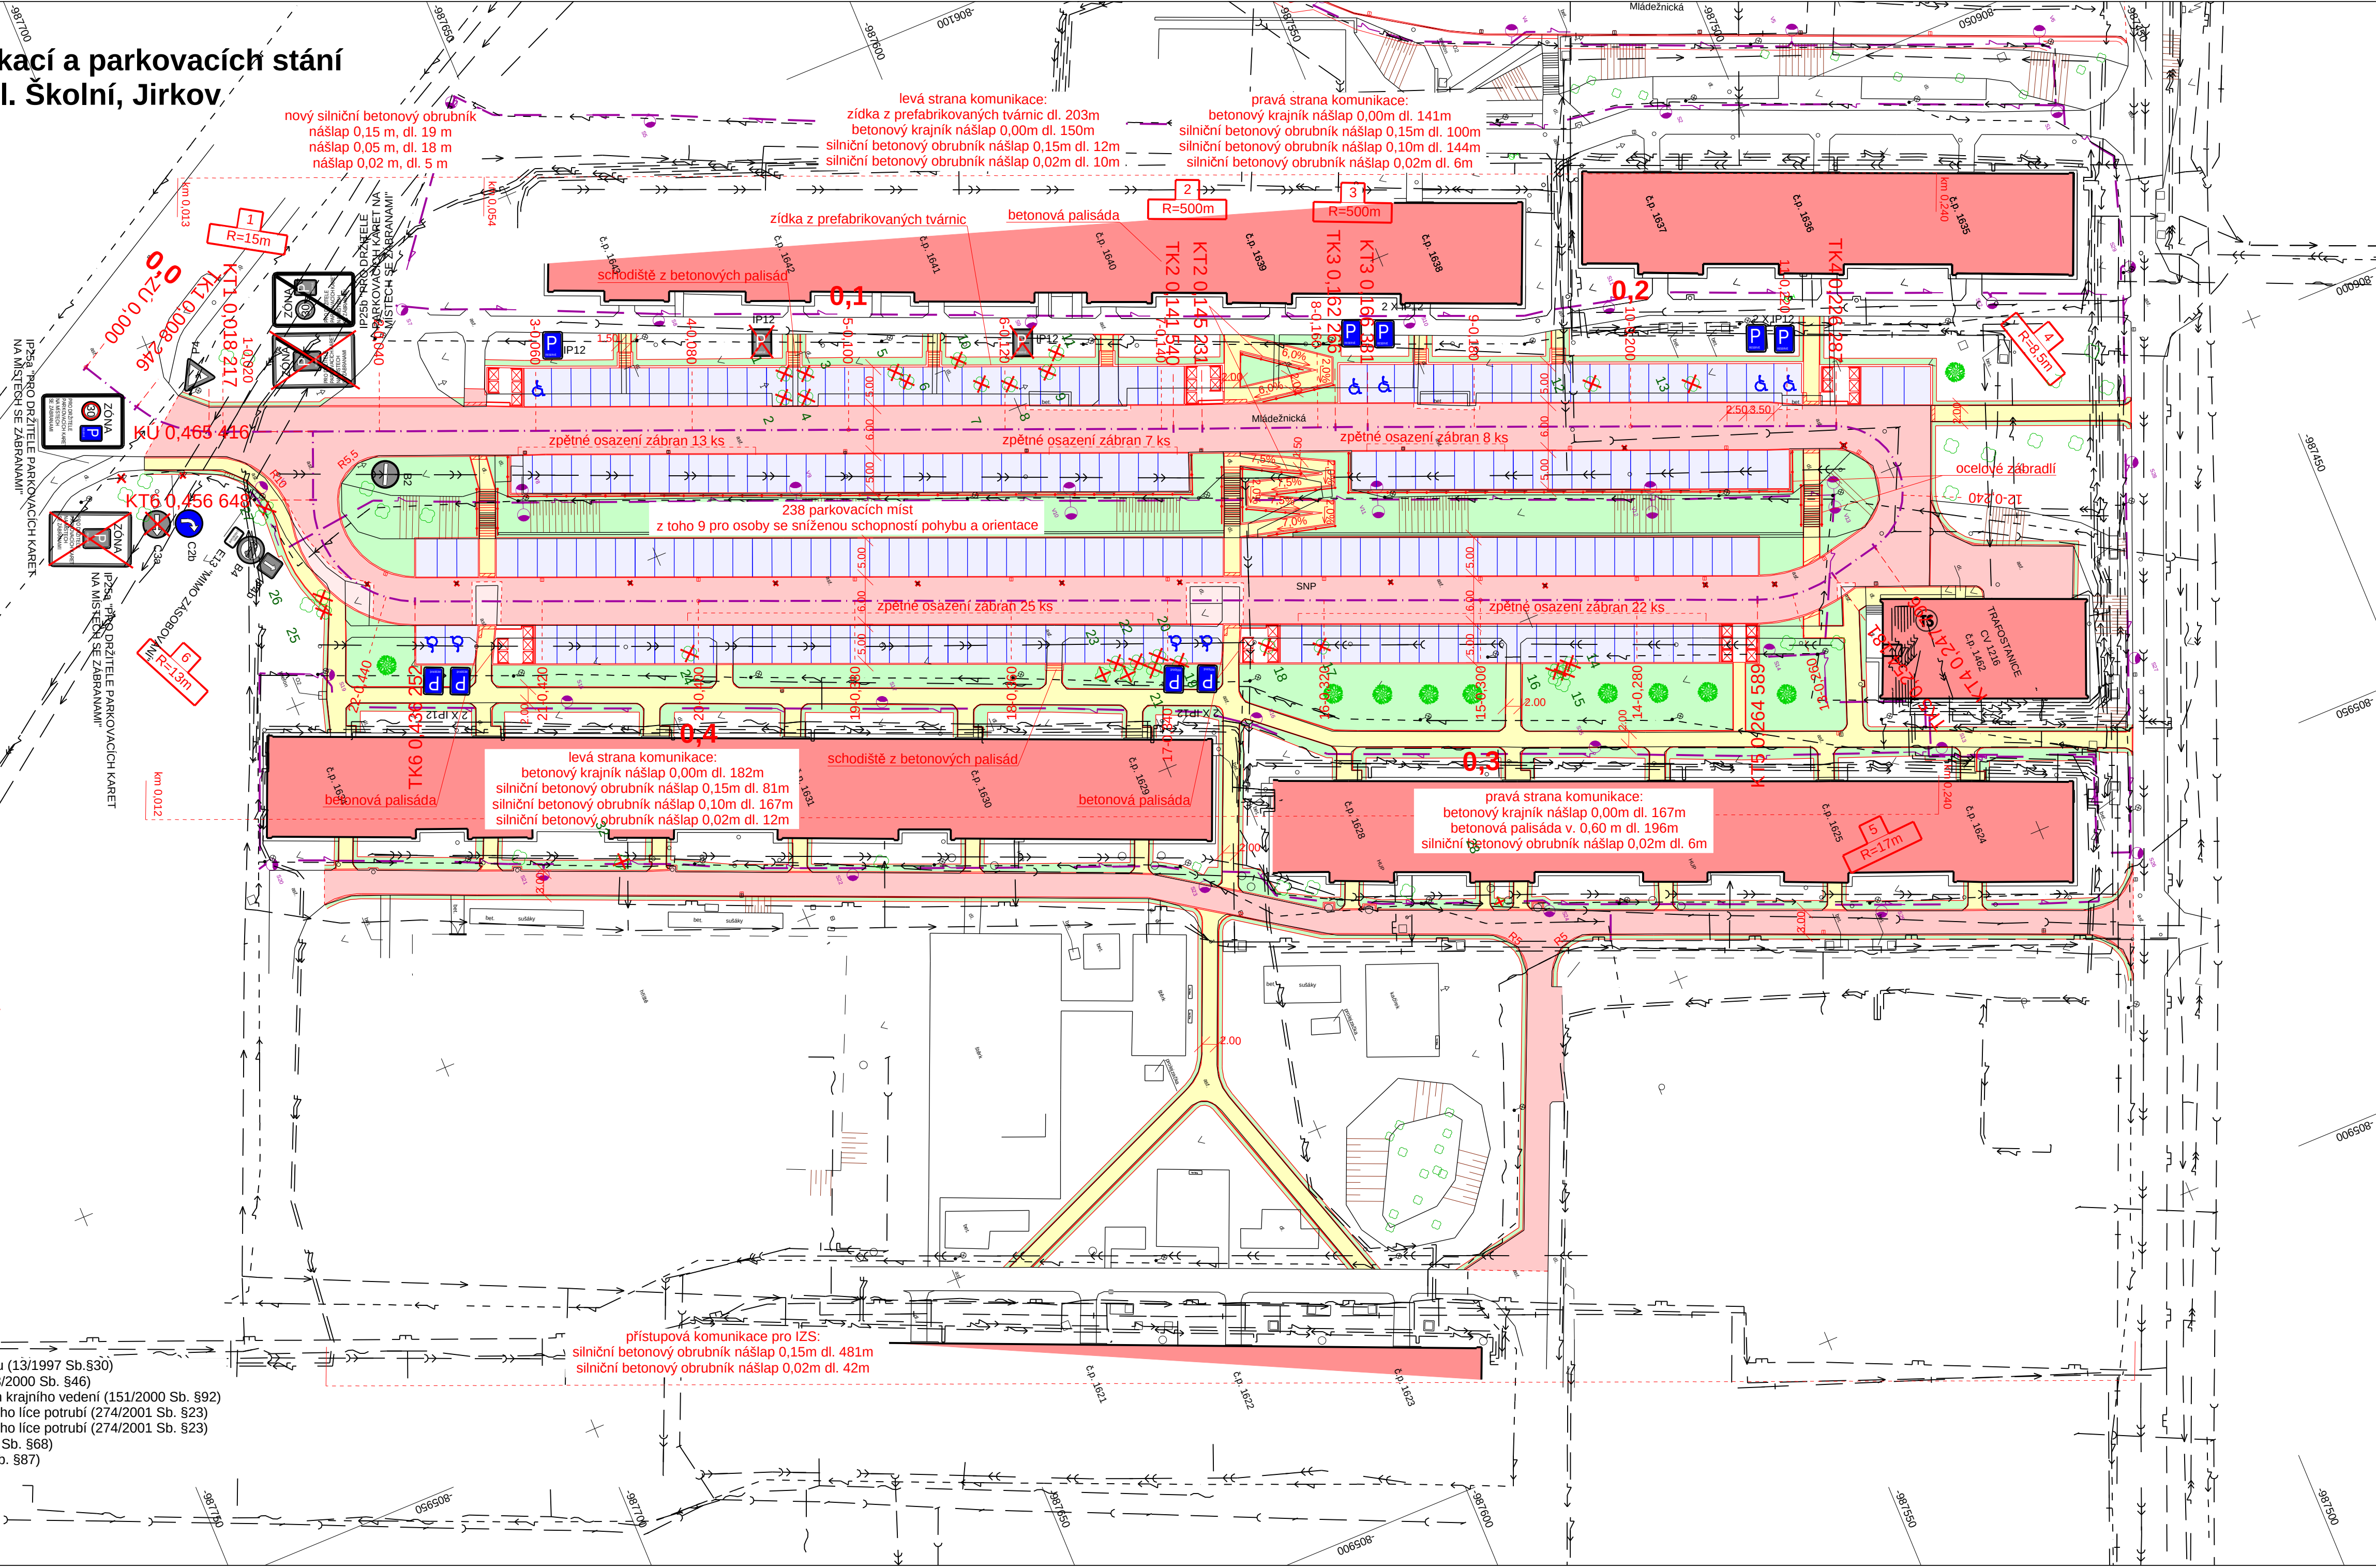

SOUŘADNICOVÝ SYSTÉM: S-JTSK
VÝŠKOVÝ SYSTÉM: BpV

SO 101 Úprava ulice SNP

Objednatel:

Město Jirkov
Náměstí Dr. E. Beneše 1
431 11 Jirkov

Zhotovitel DSP/PDPS:



Valbek, spol. s r.o.
Vaňurova 505/17
460 02 Liberec 3



Vypracoval	Ing. J. Strnad	Zak. číslo	14-UL11-016
Zodp. projektant	Ing. B. Fišer	Datum	02/2015
Tech. kontrola		Stupeň	DSP/PDPS
Akce	Počet formátů		10 x A4
IPRM - Rekonstrukce komunikací a parkovacích stání v ul. SNP, ul. Mládežnická a ul. Školní, Jirkov		Měřítko	1:500
		Č. přílohy	Paré

Zhotovitel:
Valbek, spol. s r.o., str. Ústí n. L.
Dělnická 717/21
400 03 Ústí nad Labem

Příloha
Situace

IPRM - Rekonstrukce komunikací a parkovacích stání
v ul. SNP, ul. Mládežnická a ul. Školní, Jirkov
SO 102 - Úprava ulice Mládežnická
Situace
M 1:500

SEZNAM SOUVISEJÍCÍCH OBJEKTŮ:

SO 302 - Odvodnění zpevněných ploch ul. Mládežnická
SO 421 - Veřejné osvětlení ul. SNP a Mládežnická
SO 801 - Vegetační úpravy

LEGENDA:

- frézování stáv. živičných ploch
- chodník ze zámek. dlažby
- parkovací stání - zámek, dlažba
- reliéfní dlažba
- vegetační úpravy
- stávající SDZ
- nové SDZ
- rušené SDZ

LEGENDA INŽENÝRSKÝCH SÍTÍ:

- sdělovací vedení podzemní - stávající
- podzemní vedení NN - stávající
- podzemní vedení VN - stávající
- podzemní vedení VO - stávající
- plynovodní potrubí NTL - stávající
- dešťová kanalizace - stávající
- splašková kanalizace - stávající
- jednotná kanalizace - stávající
- vodovodní potrubí - stávající
- horkovod - stávající
- podzemní vedení VO - nové

SOUŘADNICOVÝ SYSTÉM: S-JTSK
VÝŠKOVÝ SYSTÉM: BpV

Zaměření provedla firma Geodézie Alfa s.r.o.
Průběh inženýrských sítí byl vyneszen z orientačních zakresů
pořízených jejich správci 08/2014.

IDENTIFIKAČNÍ ÚDAJE STAVBY:
Kraj: CZ042 Ústecký
Obec: 563009 Jirkov
Katastrální území: 660761 Jirkov

OCHRANNA PASMA:

Silnice II. a III. třídy, místní komunikace - 15 m od osy jízdního pruhu (13/1997 Sb. §30)
Vodiče podzemní do 110 kV včetně - 1,0 m od krajního kabelu (458/2000 Sb. §46)
Telekomunikační vedení podzemní a nadzemní - 1,5 m po stranách krajního vedení (151/2000 Sb. §92)
Vodovodní řady a kanalizace do průměru 500 mm - 1,5 m od vnějšího líce potrubí (274/2001 Sb. §23)
Vodovodní řady a kanalizace nad průměr 500 mm - 2,5 m od vnějšího líce potrubí (274/2001 Sb. §23)
Plynovodní NTL a STL - 1,0 m na obě strany od půdorysu (458/2000 Sb. §68)
Teplotní zařízení - 2,5 m na obě strany od půdorysu (458/2000 Sb. §87)

SOUŘADNICOVÝ SYSTÉM: S-JTSK
VÝŠKOVÝ SYSTÉM: BpV

SO 102 Úprava ulice Mládežnická

Objednatel:

Město Jirkov

Náměstí Dr. E. Beneše 1
431 11 Jirkov

Zhotovitel DSP/PDPS:



Valbek, spol. s r.o.

Vaňurova 505/17
460 02 Liberec 3



Zhotovitel:
Valbek, spol. s r.o., sř. Ústí n. L.
Děčínská 717/21
400 03 Ústí nad Labem

Vypracoval	Ing. J. Strnad	Zak. číslo	14-UL11-016
Zodp. projektant	Ing. B. Fišer	Datum	02/2015
Tech. kontrola		Stupeň	DSP/PDPS
Akce		Počet formátů	4 x A4
IPRM - Rekonstrukce komunikací a parkovacích stání v ul. SNP, ul. Mládežnická a ul. Školní, Jirkov		Měřítko	1:500
Příloha		Č. přílohy	Paré
Situace		2	