

ČJ.: MMCH/52568/2015/ODaSČ  
Sp. Značka: SZ MMCH/52568/2015/5  
VYŘIZUJE: Bc. Radek Vimr, DiS.  
TEL.: 474 637 275  
FAX: 474 637 340  
E-MAIL: R.VIMR@CHOMUTOV-MESTO.CZ  
DATUM: 07. 07. 2015

## VEŘEJNÁ VYHLÁŠKA OPATŘENÍ OBECNÉ POVAHY

Odbor dopravních a správních činností Magistrátu města Chomutova jako příslušný orgán státní správy podle § 124 odst. 6 a § 77 odst. 1 písm. c) zák. č. 361/2000 Sb., o provozu na pozemních komunikacích a o změnách některých zákonů, ve znění pozdějších předpisů (dále jen „zákona“), na základě žádosti firmy Valbek, spol. s r.o., středisko Ústí nad Labem, Děčínská 717/21, Ústí nad Labem ze dne 21. 05. 2015 a v souladu s § 171 a 173 zákona č. 500/2004 Sb., správní řád, ve znění pozdějších předpisů, dále jen správní řád, vydává opatření obecné povahy:

### **stanovení místní úpravy provozu na místní komunikaci v ulici SNP a Mládežnická, Jirkov**

(rekonstrukce komunikace a parkovacích míst mezi č. p. 1634 až 1643 a 1646, 1596)

Odbor dopravních a správních činností Magistrátu města Chomutova jako příslušný orgán státní správy podle § 124 odst. 6 zákona po předchozím vyjádření Policie ČR, Krajského ředitelství Ústeckého kraje, DI Chomutov vydaného pod č. j. KRPU-112543-1/čj-2015-040306 ze dne 18. 05. 2015

### **s t a n o v í**

ve smyslu ustanovení § 77 odst. 1 písm. c) zák. č. 361/2000 Sb., ve znění pozdějších předpisů a vyhlášky č. 30/2001 Sb. v platném znění, místní úpravu provozu na pozemní komunikaci – dopravní značení na místní komunikaci dle přiložené projektové dokumentace „IPRM – Rekonstrukce komunikací a parkovacích stání v ul. SNP, ul. Mládežnická a ul. Školní, Jirkov“.

V souladu s § 173 odst. 1 je možné nahlédnout do obsahu opatření obecné povahy vč. projektové dokumentace v úředních dnech v budově Magistrátu města Chomutova, Zborovská 4602, 3. patro, v kanceláři č. 308, příp. po telefonické domluvě.

Projektová dokumentace (plánek), 4 x A4 č. v. 2, 01/2015 „Situace – SO 101“ a „Situace – SO 102“ s navrženou místní úpravou silničního provozu **je nedílnou součástí** tohoto opatření obecné povahy.

Odbor dopravních a správních činností Magistrátu města Chomutova jako příslušný orgán státní správy podle § 124 odst. 6 zákona si vyhrazuje právo toto stanovení změnit či doplnit, pokud si to bude vyžadovat veřejný zájem.

---

Další podmínky stanovení místní úpravy provozu:

1. Žadatel zajistí umístění dopravního značení (dále jen „DZ“) prostřednictvím osoby oprávněné k instalaci DZ (totéž platí i pro opravu, údržbu či výměnu DZ) v souladu se „Zásadami pro dopravní značení na pozemních komunikacích“ (TP 65), „Zásadami pro vodorovné dopravní značení na pozemních komunikacích“ (TP 133) a vyhláškou MD č. 30/2001 Sb., v platném znění a příslušných norem ČSN.
2. Umístění DZ: **podle odsouhlasené přiložené dokumentace.**
3. DZ bude po celou dobu udržováno čisté a nepoškozené. Případné závady musí být ihned odstraňovány.
4. Zodpovědnou osobou určenou žadatelem je pí. Martina Cermanová, Jitka Žemličková, odbor majetku města a útvar investic města Jirkova, tel. 474 616 444.
5. Toto stanovení nenahrazuje stanovisko, posouzení ani povolení ke zvláštnímu užívání komunikace vydané příslušným silničním správním úřadem.

Odůvodnění:

Odbor dopravních a správních činností Magistrátu města Chomutova jako příslušný orgán státní správy podle § 124 odst. 6 zákona obdržel dne 21. 05. 2015 žádost o vydání stanovení místní úpravy provozu na pozemních komunikacích – na místní komunikaci v ul. SNP a Mládežnická v souvislosti s rekonstrukcí těchto komunikací vč. parkovacích stání a s ní související změnou místní úpravy provozu na pozemních komunikacích. Po souhlasném písemném vyjádření Policie ČR, Krajského ředitelství Ústeckého kraje, DI Chomutov č. j. KRPU-112543-1/čj-2015-040306 ze dne 18. 05. 2015, byl dne 02. 06. 2015 vydán návrh opatření obecné povahy – stanovení místní úpravy provozu na pozemních komunikacích, který byl vyvěšen na úřední desce Magistrátu města Chomutova dne 03. 06. 2015 (sejmut dne 19. 06. 2015) a Městského úřadu Jirkov dne 04. 06. 2015 (sejmut dne 22. 06. 2015) a dále byl zveřejněn též způsobem umožňujícím dálkový přístup na webových stránkách uvedených úřadů. Žádné námitky ani připomínky nebyly u správního orgánu uplatněny. Proto odbor dopravních a správních činností Magistrátu města Chomutova vydal toto opatření obecné povahy – stanovení místní úpravy provozu na pozemních komunikacích.

Poučení:

Proti tomuto stanovení místní úpravy provozu na pozemních komunikacích nelze dle § 173 odst. 2 správního řádu podat opravný prostředek ve smyslu obecných předpisů o správním řízení.

Toto opatření obecné povahy se oznamuje veřejnou vyhláškou a musí být vyvěšeno na úřední desce Magistrátu města Chomutova a zveřejněno (v plném znění) také způsobem umožňujícím dálkový přístup na stránkách [www.chomutov-mesto.cz](http://www.chomutov-mesto.cz) a [www.jirkov.cz](http://www.jirkov.cz), a to po dobu **15-i dnů**, přičemž nabývá účinnosti patnáctým dnem po dni jeho vyvěšení.

Bc. Radek **Vimr**, DiS.

referent odboru dopravních a správních činností  
Magistrátu města Chomutova

---

Vyvěšeno dne: ..... Sejmuto dne: .....

Razítko a podpis orgánu, který potvrzuje vyvěšení a sejmutí oznámení:

Obdrží:

Valbek, spol. s r.o., středisko Ústí nad Labem, Děčínská 717/21, Ústí nad Labem, 400 03 – po nabytí účinnosti

Magistrát města Chomutova – k vyvěšení na ÚD

Městský úřad Jirkov – k vyvěšení na ÚD

Policie ČR, DI Chomutov

Příloha: projektová dokumentace, 2x výkres č. 2. , SO 101 a SO 102, 4 x A4, 02/2015



IPRM - Rekonstrukce komunikací a parkovacích stání  
v ul. SNP, ul. Mládežnická a ul. Školní, Jirkov  
SO 102 - Úprava ulice Mládežnická  
Situace  
M 1:500

SEZNAM SOUVISEJÍCÍCH OBJEKTŮ:

SO 302 - Odvodnění zpevněných ploch ul. Mládežnická  
SO 421 - Veřejné osvětlení ul. SNP a Mládežnická  
SO 801 - Vegetační úpravy

LEGENDA:

- frézování stáv. živičných ploch
- chodník ze zámek. dlažby
- parkovací stání - zámek, dlažba
- reliéfní dlažba
- vegetační úpravy
- stávající SDZ
- nové SDZ
- rušené SDZ

LEGENDA INŽENÝRSKÝCH SÍTÍ:

- sdělovací vedení podzemní - stávající
- podzemní vedení NN - stávající
- podzemní vedení VN - stávající
- podzemní vedení VO - stávající
- plynovodní potrubí NTL - stávající
- dešťová kanalizace - stávající
- splašková kanalizace - stávající
- jednotná kanalizace - stávající
- vodovodní potrubí - stávající
- horkovod - stávající
- podzemní vedení VO - nové

SOUŘADNICOVÝ SYSTÉM: S-JTSK  
VÝŠKOVÝ SYSTÉM: BpV

Zaměření provedla firma Geodézie Alfa s.r.o.  
Průběh inženýrských sítí byl vyneszen z orientačních zakresů  
pořízených jejich správci 08/2014.

IDENTIFIKAČNÍ ÚDAJE STAVBY:  
Kraj: CZ042 Ústecký  
Obec: 563009 Jirkov  
Katastrální území: 660761 Jirkov

OCHRANNA PASMA:

Silnice II. a III. třídy, místní komunikace - 15 m od osy jízdního pruhu (13/1997 Sb. §30)  
Vodiče podzemní do 110 kV včetně - 1,0 m od krajního kabelu (458/2000 Sb. §46)  
Telekomunikační vedení podzemní a nadzemní - 1,5 m po stranách krajního vedení (151/2000 Sb. §92)  
Vodovodní řady a kanalizace do průměru 500 mm - 1,5 m od vnějšího líce potrubí (274/2001 Sb. §23)  
Vodovodní řady a kanalizace nad průměr 500 mm - 2,5 m od vnějšího líce potrubí (274/2001 Sb. §23)  
Plynovodní NTL a STL - 1,0 m na obě strany od půdorysu (458/2000 Sb. §68)  
Teplotní zařízení - 2,5 m na obě strany od půdorysu (458/2000 Sb. §87)

SOUŘADNICOVÝ SYSTÉM: S-JTSK  
VÝŠKOVÝ SYSTÉM: BpV

SO 102 Úprava ulice Mládežnická

Objednatel:

Město Jirkov

Náměstí Dr. E. Beneše 1  
431 11 Jirkov

Zhotovitel DSP/DPDS:



Valbek, spol. s r.o.

Vaňurova 505/17  
460 02 Liberec 3




Zhotovitel:  
Valbek, spol. s r.o., sř. Ústí n. L.  
Děčínská 717/21  
400 03 Ústí nad Labem

|   |                |               |             |
|---|----------------|---------------|-------------|
| Vypracoval                                                                                            | Ing. J. Strnad | Zak. číslo    | 14-UL11-016 |
| Zodp. projektant                                                                                      | Ing. B. Fišer  | Datum         | 02/2015     |
| Tech. kontrola                                                                                        |                | Stupeň        | DSP/DPDS    |
| Akce                                                                                                  |                | Počet formátů | 4 x A4      |
| IPRM - Rekonstrukce komunikací a parkovacích stání<br>v ul. SNP, ul. Mládežnická a ul. Školní, Jirkov |                | Měřítko       | 1:500       |
| Příloha                                                                                               |                | Č. přílohy    | Paré        |
| Situace                                                                                               |                | 2             |             |



IPRM - Rekonstrukce komunikací a parkovacích stání  
v ul. SNP, ul. Mládežnická a ul. Školní, Jirkov  
SO 101 - Úprava ulice SNP  
Situace  
M 1:500

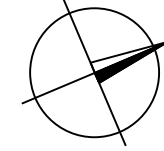

SEZNAM SOUVISEJÍCÍCH OBJEKTŮ:

SO 301 - Odvodnění zpevněných ploch ul. SNP  
SO 421 - Veřejné osvětlení ul. SNP a Mládežnická  
SO 701 - Kontejnerová stání  
SO 801 - Vegetační úpravy

LEGENDA:

- frézování stáv. živých ploch
- nová konstrukce vozovky
- chodník ze zámk. dlažby
- parkovací stání - zámk. dlažba
- reliéfní dlažba
- vegetační úpravy
- stávající SDZ
- nové SDZ
- rušené SDZ

LEGENDA INŽENÝRSKÝCH SÍTÍ:

- sdělovací vedení podzemní - stávající
- podzemní vedení NN - stávající
- podzemní vedení VN - stávající
- podzemní vedení VO - stávající
- plynovodní potrubí NTL - stávající
- dešťová kanalizace - stávající
- společná kanalizace - stávající
- jednotná kanalizace - stávající
- vodovodní potrubí - stávající
- horkovod - stávající
- podzemní vedení VO - nové

Pozn.:  
Chodníky ze zámkové dlažby jsou ohraničeny záhonovými obrubníky s výškou náslap 0,00 a 0,06 m  
Šířka záhonových obrubníků je 0,09m  
Přístupová komunikace pro IZS je ohraničena silničním obrubníkem s výškou náslapu 0,15 a 0,02m  
Mezi vozovkou a parkovacími místy je osazen betonový krajník s výškou náslapu 0,00m


SOUŘADNICOVÝ SYSTÉM: S-JTSK  
VÝŠKOVÝ SYSTÉM: BpV

Zaměření provedla firma Geodézie Alfa s.r.o.  
Průběh inženýrských sítí byl vyneszen z orientačních zákresů pořízených jejich správci 08/2014.

IDENTIFIKAČNÍ ÚDAJE STAVBY:  
Kraj: CZ042 Ústecký  
Obec: 563099 Jirkov  
Katastrální území: 660761 Jirkov

OCHRANNÁ PÁSMA:

Silnice II. a III. třídy, městské komunikace - 15 m od osy jízdního pruhu (13/1997 Sb. §30)  
Vodiče podzemní do 110 kV včetně - 1,0 m od krajního kabelu (458/2000 Sb. §46)  
Telekomunikační vedení podzemní a nadzemní - 1,5 m po stranách krajního vedení (151/2000 Sb. §92)  
Vodovodní řady a kanalizace do průměru 500 mm - 1,5 m od vnějšího lince potrubí (274/2001 Sb. §23)  
Vodovodní řady a kanalizace nad průměr 500 mm - 2,5 m od vnějšího lince potrubí (274/2001 Sb. §23)  
Plynovody NTL a STL - 1,0 m na obě strany od půdorysu (458/2000 Sb. §68)  
Teplotní zařízení - 2,5 m na obě strany od půdorysu (458/2000 Sb. §87)

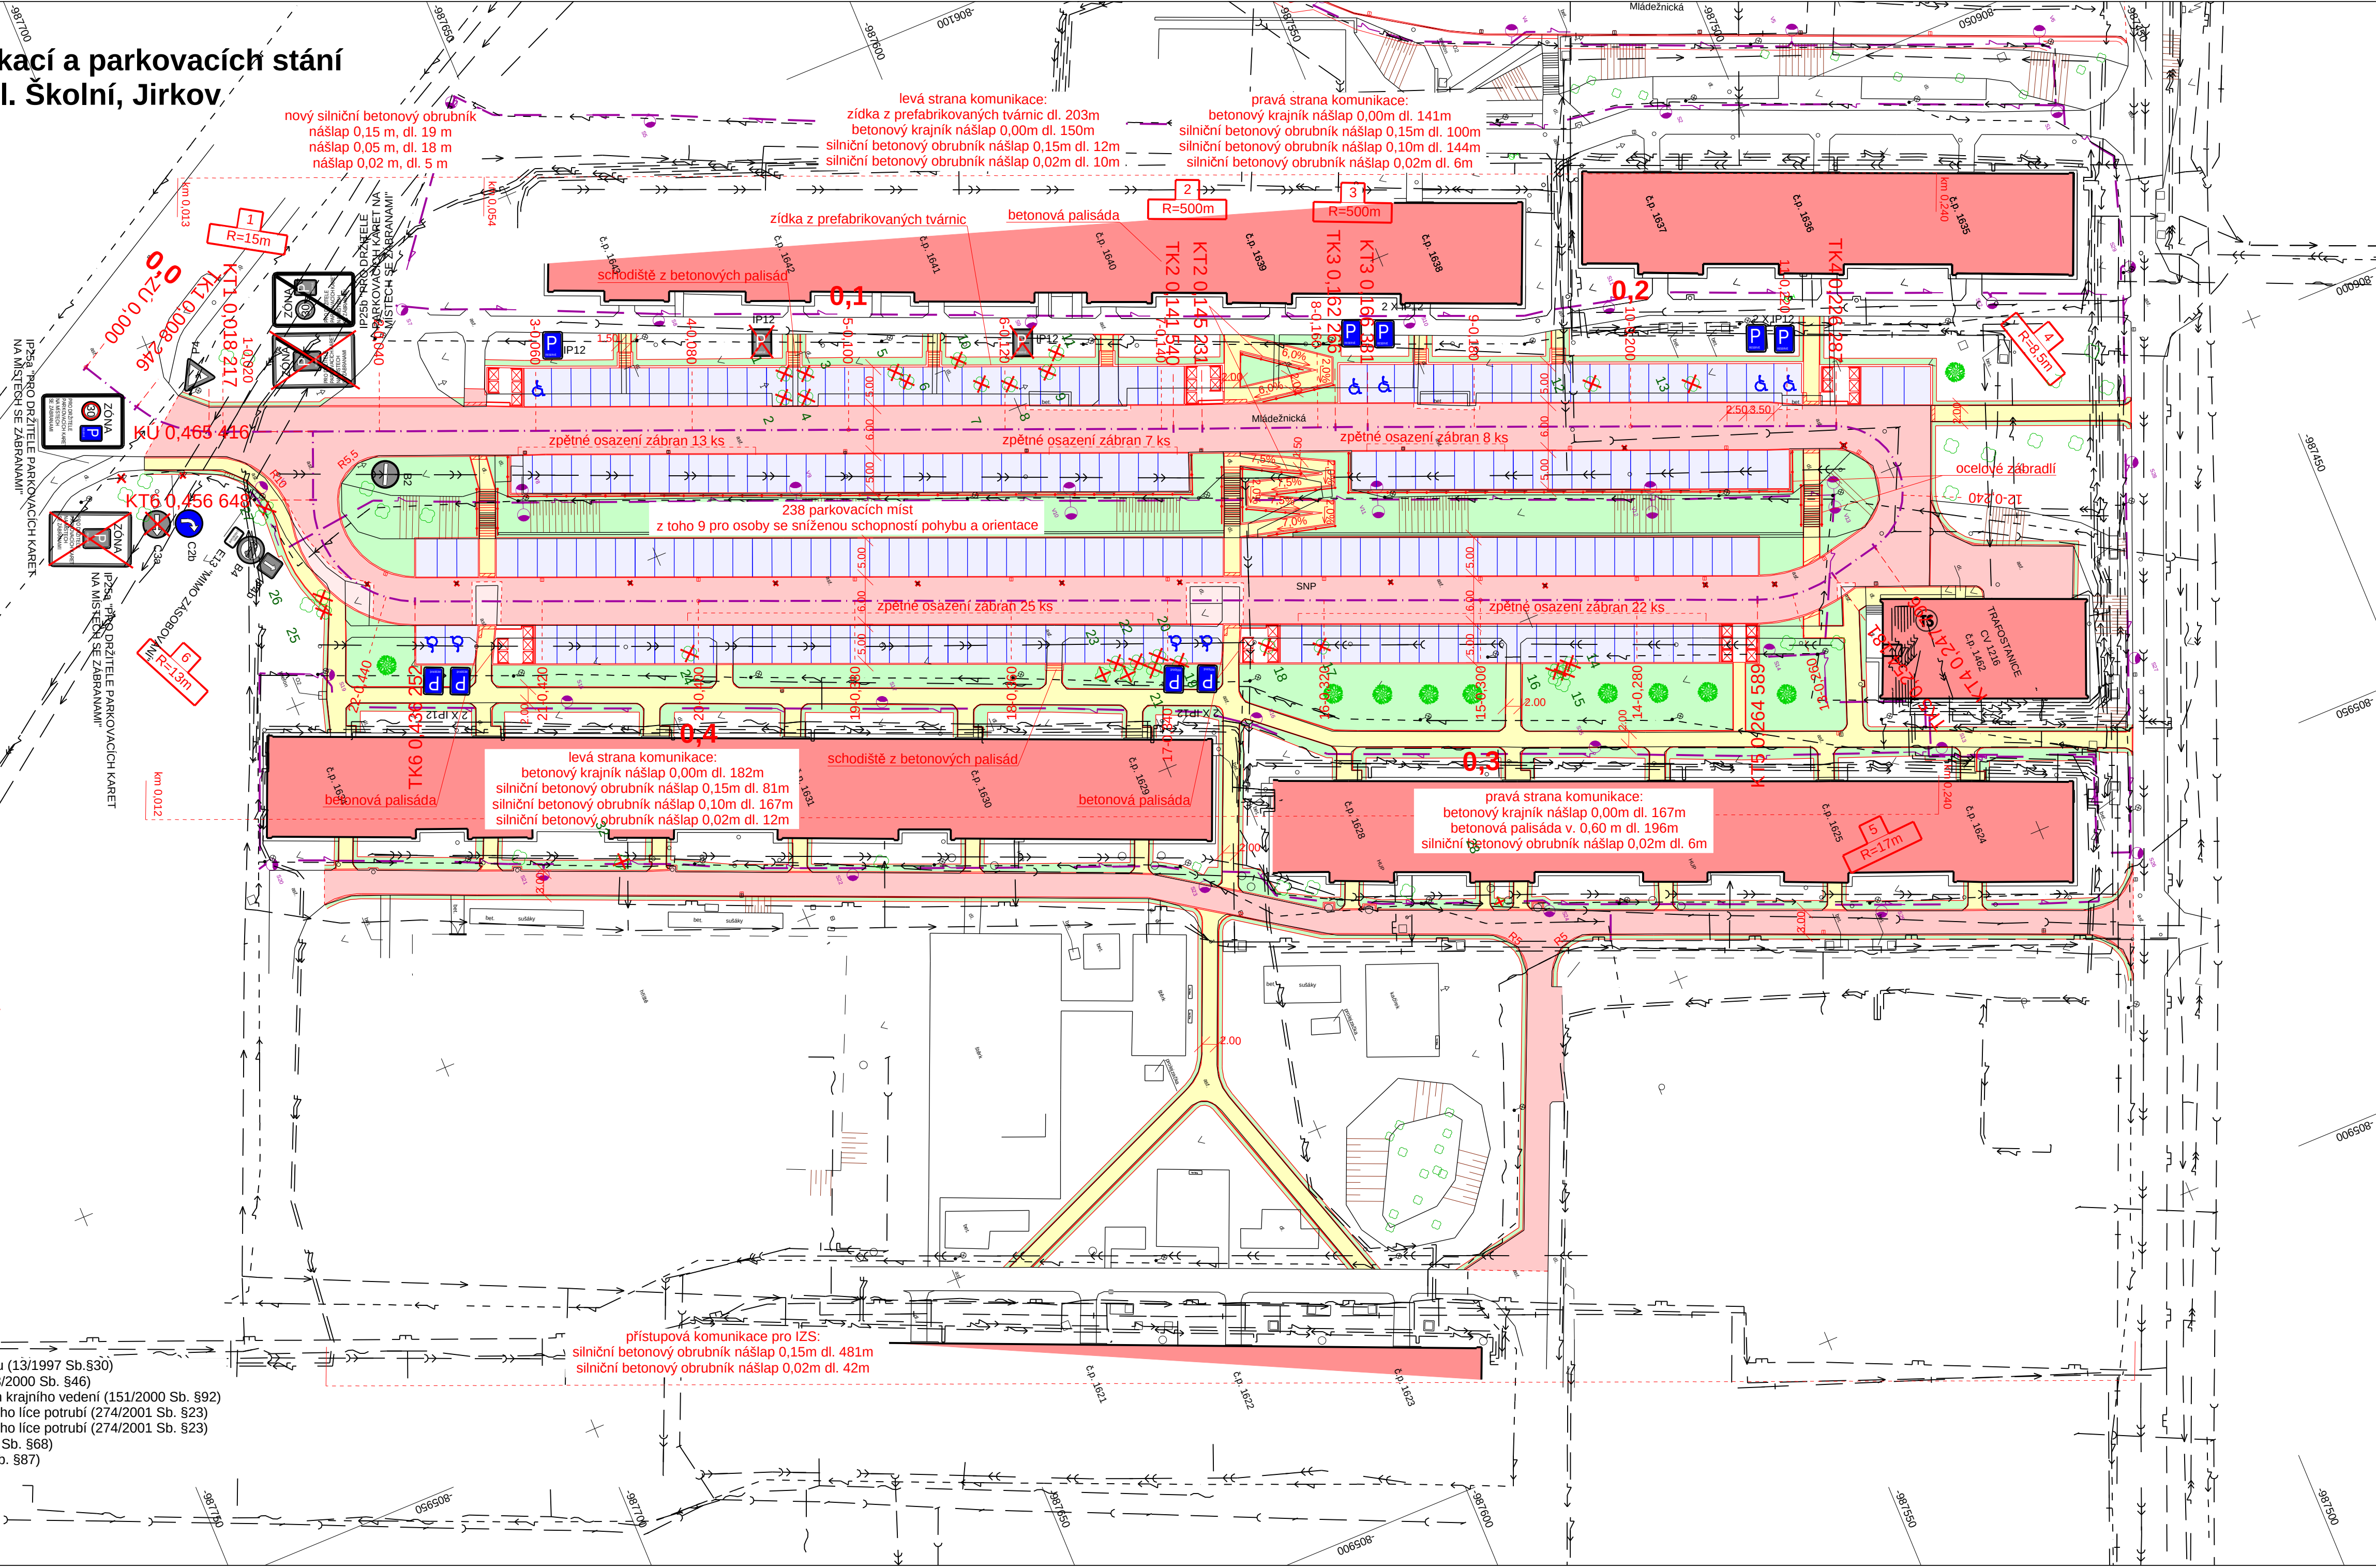

SOUŘADNICOVÝ SYSTÉM: S-JTSK  
VÝŠKOVÝ SYSTÉM: BpV

SO 101 Úprava ulice SNP

Objednatel:

Město Jirkov  
Náměstí Dr. E. Beneše 1  
431 11 Jirkov

Zhotovitel DSP/PDPS:



Valbek, spol. s r.o.  
Vaňurova 505/17  
460 02 Liberec 3



|   |                |  |            |             |
|---|----------------|--|------------|-------------|
| Vypracoval                                                                                            | Ing. J. Strnad |  | Zak. číslo | 14-UL11-016 |
| Zodp. projektant                                                                                      | Ing. B. Fišer  |  | Datum      | 02/2015     |
| Tech. kontrola                                                                                        |                |  | Stupeň     | DSP/PDPS    |
| Akce                                                                                                  | Počet formátů  |  |            | 10 x A4     |
| IPRM - Rekonstrukce komunikací a parkovacích stání<br>v ul. SNP, ul. Mládežnická a ul. Školní, Jirkov |                |  | Měřítko    | 1:500       |
|   |                |  | Č. přílohy | Paré        |

Zhotovitel:  
Valbek, spol. s r.o., str. Ústí n. L.  
Dělnická 717/21  
400 03 Ústí nad Labem

Příloha  
Situace