

ČJ.: MMCH/72110/2015/ODASČ
SP. ZNAČKA: SZ MMCH/68887/2015/2
VYŘIZUJE: BC. RADEK VIMR, DiS.
TEL., FAX: 474 637 275, 474 637 340
E-MAIL: R.VIMR@CHOMUTOV-MESTO.CZ
DATUM: 15. 07. 2015

VEŘEJNÁ VYHLÁŠKA OZNÁMENÍ O NÁVRHU OPATŘENÍ OBECNÉ POVAHY

„STANOVENÍ MÍSTNÍ ÚPRAVY PROVOZU NA POZEMNÍCH KOMUNIKACÍCH“

na místní komunikaci v ul. Písečná, Chomutov

Odbor dopravních a správních činností Magistrátu města Chomutova jako příslušný orgán státní správy podle § 124 odst. 6 a § 77 odst. 1 písm. c) zák. č. 361/2000 Sb., o provozu na pozemních komunikacích a o změnách některých zákonů, ve znění pozdějších předpisů (dále jen „zákon“), na základě žádosti ze dne 03. 07. 2015 žadatele:

Statutární město Chomutov, Zborovská 4602, 430 28, Chomutov
zastoupené
Ing. arch. Rudolf Wiszczor, Nám. Dr. Beneše 1321/15, 430 01, Chomutov

oznamuje

v souladu s ustanovením § 172 zákona č. 500/2004 Sb., správním řád, v platném znění (dále jen správní řád), návrh „Stanovení místní úpravy provozu na pozemních komunikacích“, přičemž předmětem tohoto návrhu je:

místní úprava provozu na místní komunikaci v ulici Písečná, Chomutov

(část komunikace v ul. Písečná vč. zastávek MHD, část parkovacích ploch u objektu KASS Zahradní v rámci revitalizace kulturního střediska KASS – II. etapa)

Návrh tohoto stanovení je vystaven k veřejnému nahlédnutí na úřední desce Magistrátu města Chomutova a to **po dobu 15-i dnů ode dne jeho zveřejnění**, a (v plném znění) také způsobem umožňujícím dálkový přístup na stránkách www.chomutov-mesto.cz.

Na základě § 172 odst. 2 zákona č. 500/2004 Sb. se lze s úplným návrhem vč. projektové dokumentace seznámit na odboru dopravních a správních činností Magistrátu města Chomutova, Zborovská 4602, v kanceláři č. 308.

K výše uvedenému návrhu mohou vlastníci nemovitostí, jejichž práva, povinnosti nebo zájmy související s výkonem vlastnického práva mohou být tímto opatřením obecné povahy přímo dotčeny,

podat písemně odůvodněné námitky ke správnímu orgánu, a to ve lhůtě do 30-i dnů ode dne jeho zveřejnění.

Odůvodnění:

Odbor dopravních a správních činností Magistrátu města Chomutova jako příslušný orgán státní správy podle § 124 odst. 6 obdržel dne 03. 07. 2015 žádost o vydání stanovení místní úpravy provozu na pozemních komunikacích – na místní komunikaci v ul. Písečná v Chomutově - v souvislosti s plánovanou revitalizací okolí kulturního střediska KASS na sídlišti Zahradní - II etapa, Chomutov vč. autobusových zastávek a části parkovacích ploch.

Protože byla splněna zákonná podmínka pro vydání návrhu opatření obecné povahy, kterou je předchozí písemné vyjádření Policie ČR, Krajského ředitelství Ústeckého kraje, DI Chomutov č. j. KRPU-148585-1/čj-2015-040306 ze dne 03. 07. 2015, byl vydán tento návrh opatření obecné povahy.

Poučení:

K návrhu opatření obecné povahy může kdokoli, jehož práva, povinnosti nebo zájmy mohou být opatřením přímo dotčeny, uplatnit u správního orgánu písemné připomínky a to ve lhůtě 30-i dnů ode dne jeho zveřejnění. Připomínky lze zasílat na kontaktní adresu správního orgánu uvedenou v záhlaví tohoto oznámení.

Bc. Radek **Vimr**, DiS.


referent odboru dopravních a správních činností
Magistrátu města Chomutova

Toto oznámení musí být vyvěšeno po dobu 15 dnů.

Vyvěšeno dne: Sejmuto dne:

Razítko a podpis orgánu, který potvrzuje vyvěšení a sejmutí oznámení:

Příloha: Dopravní značení - výkres č. 06., 12xA4 (06/2015)

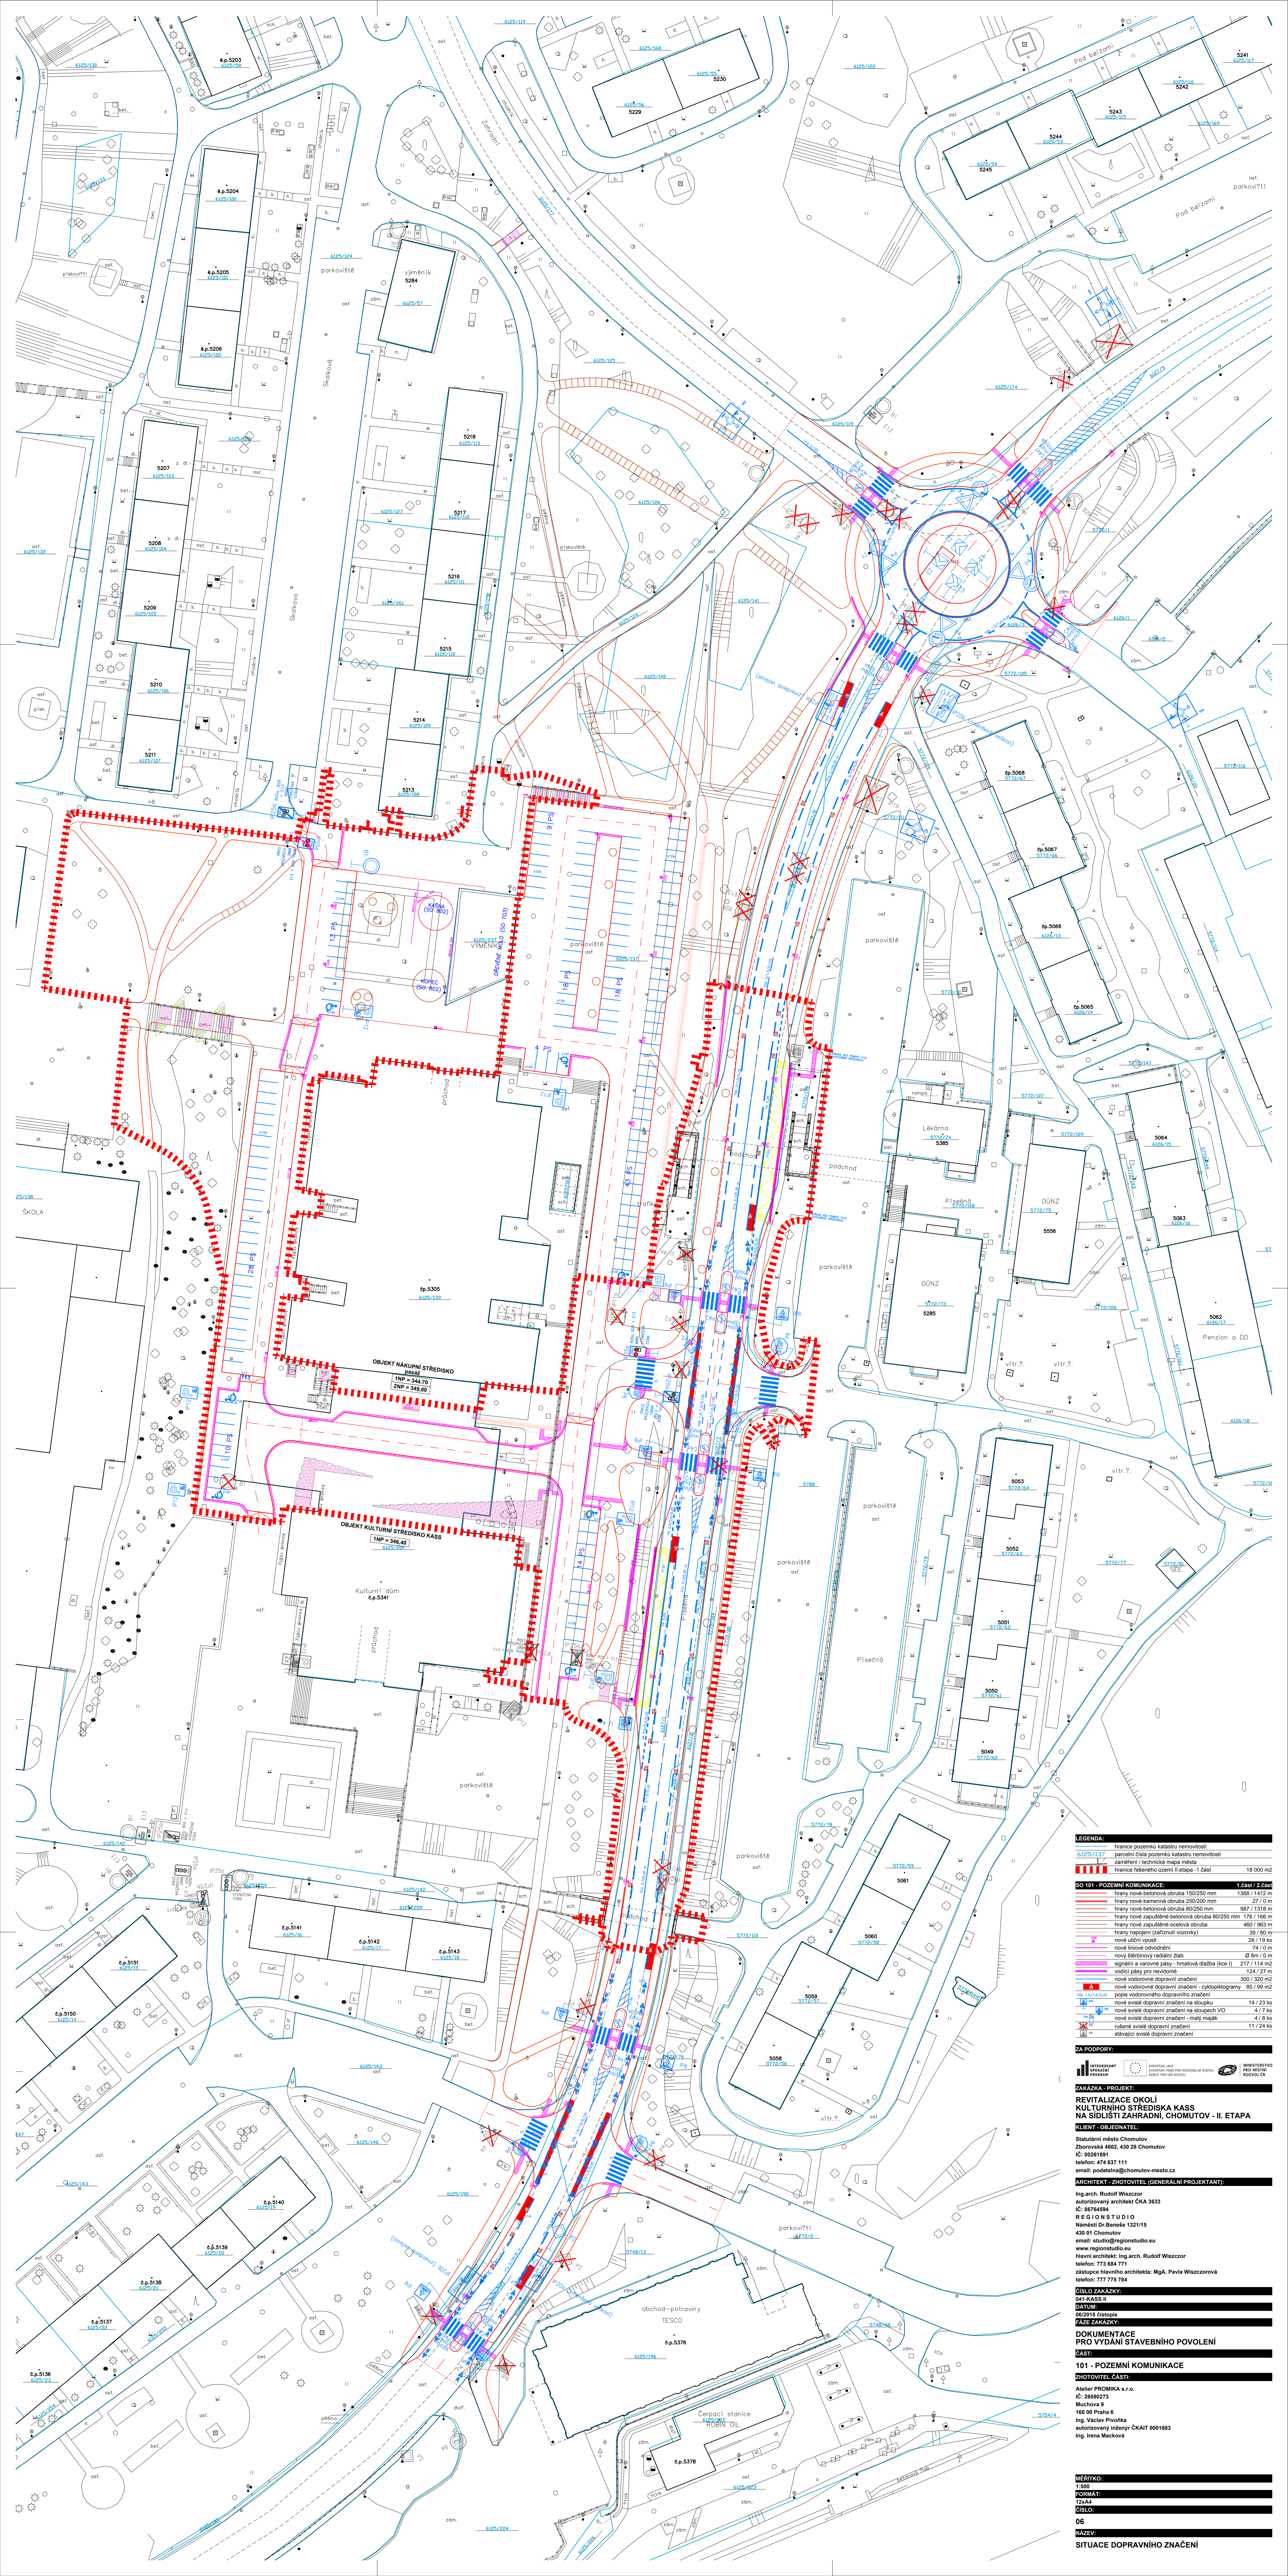

LEGENDA:

- hranice pozemků katastru nemovitostí
- 6125/137 parcelní čísla pozemků katastru nemovitostí
- záměření / technická mapa města
- hranice rešterného území II. etapa - 1. část 18 000 m²

SO 101 - POZEMNÍ KOMUNIKACE:

- hraný nově-betónová obnova 150/250 mm 1,24st / 2,24st 1388 / 1412 m
- hraný nově-betónová obnova 250/200 mm 27 / 0 m
- hraný nově-betónová obnova 80/250 mm 987 / 1318 m
- hraný nově záputňové-betónová obnova 80/250 mm 176 / 166 m
- hraný nově záputňové-ocelové obnova 460 / 963 m
- hraný napadení (calluzní vozovky) 39 / 60 m
- nové uliční vpusť 26 / 19 m
- nové liniové odvodnění 74 / 0 m
- nový štěbinový radláční žab 0 8m / 0 m
- signální a varovné pásy - hmatová dlažba (koc 1) 217 / 114 m
- voňový pásy pro nevidomé 124 / 22 m
- nové vodovodné dopravní značení 300 / 320 m²
- nové vodovodné dopravní značení - cyklopietogramy 85 / 99 m²
- nové svazkové dopravní značení na stoupku 14 / 23 ks
- nové svazkové dopravní značení na stoupkách VO 4 / 7 ks
- nové svazkové dopravní značení - malý mopek 4 / 8 ks
- rušené svazkové dopravní značení 11 / 24 ks
- stávající svazkové dopravní značení

PROJEKTANT:
PAKASKA - PROJEKT:
REVITALIZACE OKOLÍ KULTURNÍHO STŘEDISKA KASS NA SÍDLISTI ZAHRADNÍ, CHOMUTOV - II. ETAPA
KLIENT - OBJEDNATEL:
 Statutární město Chomutov
 Zbořnická 4603, 430 28 Chomutov
 IČ: 00261891
 telefon: 474 637 111
 email: podatelna@chomutov-mesto.cz

PROJEKTOVATEL (SEKČNÍ PRŮJEKTOVANT):
 Ing. arch. Rudolf Wiszczoř
 IČ: 88764594
 ŘEŠITEL IČ: 88764594
 Náměstí Dr. Beneše 1321/15
 430 01 Chomutov
 email: studio@regionstudio.eu
 www.regionstudio.eu
 Navštívil architekt: Ing. arch. Rudolf Wiszczoř
 telefon: 773 684 771
 sídlo společnosti architektů: Mgr. A. Pavla Wiszczořová
 telefon: 777 775 784

ČÍSLO ZAKÁZKY:
 01/2015 Státní
DATA:
 01/2015 Státní

PROJEKTOVATEL:
DOKUMENTACE PRO VYDÁNÍ STAVEBNÍHO POVOLENÍ
ČÁST:
101 - POZEMNÍ KOMUNIKACE
PROJEKTOVATEL ČÁSTI:
 Atelier PROOMKA s.r.o.
 IČ: 26080273
 Muchova 9
 460 00 Praha 6
 Ing. Václav Prouha
 autorizovaný inženýr ČKAIT 0001683
 Ing. Inna Muchová

MĚŘÍTKO:
 1:500
FORMÁT:
 12x44
ČÍSLO:
 06
NÁZEV:
SITUACE DOPRAVNÍHO ZNAMENÍ