

ČJ.: MMCH/68887/2015/ODaSČ
Sp. Značka: SZ MMCH/68887/2015/3
VYŘIZUJE: Bc. Radek Vimr, DiS.
TEL.: 474 637 275
FAX: 474 637 340
E-MAIL: R.VIMR@CHOMUTOV-MESTO.CZ
DATUM: 17. 08. 2015

VEŘEJNÁ VYHLÁŠKA OPATŘENÍ OBECNÉ POVAHY

Odbor dopravních a správních činností Magistrátu města Chomutova jako příslušný orgán státní správy podle § 124 odst. 6 a § 77 odst. 1 písm. c) zák. č. 361/2000 Sb., o provozu na pozemních komunikacích a o změnách některých zákonů, ve znění pozdějších předpisů (dále jen „zákona“), na základě žádosti Statutárního města Chomutova zastoupeného Ing. arch. Rudolfem Wiszczorem, nám. Dr. Beneše 1321/15, Chomutov ze dne 03. 07. 2015 a v souladu s § 171 a 173 zákona č. 500/2004 Sb., správní řád, ve znění pozdějších předpisů, dále jen správní řád, vydává opatření obecné povahy:

stanovení místní úpravy provozu na místní komunikaci – ul. Písečná, Chomutov

(část komunikace v ul. Písečná vč. Zastávek MHD, část parkovacích ploch u objektu KASS
Zahradní v rámci revitalizace kulturního střediska KASS – II. etapa)

Odbor dopravních a správních činností Magistrátu města Chomutova jako příslušný orgán státní správy podle § 124 odst. 6 zákona po předchozím vyjádření Policie ČR, Krajského ředitelství Ústeckého kraje, DI Chomutov vydaného pod č. j. KRPU-148585-1/čj-2015-040306 ze dne 03. 07. 2015

s t a n o v í

ve smyslu ustanovení § 77 odst. 1 písm. c) zák. č. 361/2000 Sb., ve znění pozdějších předpisů a vyhlášky č. 30/2001 Sb. v platném znění, místní úpravu provozu na pozemní komunikaci – dopravní značení na místní komunikaci dle přiložené projektové dokumentace „Revitalizace okolí kulturního střediska KASS na sídlišti Zahradní, Chomutov – II. etapa, část 101 – pozemní komunikace“

V souladu s § 173 odst. 1 je možné nahlédnout do obsahu opatření obecné povahy vč. projektové dokumentace v úředních dnech v budově Magistrátu města Chomutova, Zborovská 4602, 3. patro, v kanceláři č. 308, příp. po telefonické domluvě.

Projektová dokumentace (plánek) - 12 x A4, č. v. 06, 06/2015 „Situace dopravního značení“ s navrženou místní úpravou silničního provozu **je nedílnou součástí** tohoto opatření obecné povahy.

Odbor dopravních a správních činností Magistrátu města Chomutova jako příslušný orgán státní správy podle § 124 odst. 6 zákona si vyhrazuje právo toto stanovení změnit či doplnit, pokud si to bude vyžadovat veřejný zájem.

Další podmínky stanovení místní úpravy provozu:

1. Žadatel zajistí umístění dopravního značení (dále jen „DZ“) prostřednictvím osoby oprávněné k instalaci DZ (totéž platí i pro opravu, údržbu či výměnu DZ) v souladu se „Zásadami pro dopravní značení na pozemních komunikacích“ (TP 65), „Zásadami pro vodorovné dopravní značení na pozemních komunikacích“ (TP 133) a vyhláškou MD č. 30/2001 Sb., v platném znění a příslušných norem ČSN.
2. Umístění DZ: **podle odsouhlasené přiložené dokumentace.**
3. DZ bude po celou dobu udržováno čisté a nepoškozené. Případné závady musí být ihned odstraňovány.
4. Zodpovědnou osobou určenou žadatelem je p. Ing. Petr Chytra, ORlaMM MMCH, tel. 474 637 440.
5. Toto stanovení nenahrazuje stanovisko, posouzení ani povolení ke zvláštnímu užívání komunikace vydané příslušným silničním správním úřadem.

Odůvodnění:

Odbor dopravních a správních činností Magistrátu města Chomutova jako příslušný orgán státní správy podle § 124 odst. 6 zákona obdržel dne 03. 07. 2015 žádost o vydání stanovení místní úpravy provozu na pozemních komunikacích – na místní komunikaci v ulici Písečná, Chomutov v souvislosti s plánovanou revitalizací okolí kulturního střediska KASS na sídlišti Zahradní v Chomutově a s ní související změnou místní úpravy provozu na pozemních komunikacích. Po souhlasném písemném vyjádření Policie ČR, Krajského ředitelství Ústeckého kraje, DI Chomutov č. j. KRPU-148585-1/čj-2015-040306 ze dne 03. 07. 2015, byl dne 15. 07. 2015 vydán návrh opatření obecné povahy – stanovení místní úpravy provozu na pozemních komunikacích, který byl vyvěšen na úřední desce Magistrátu města Chomutova dne 15. 07. 2015 (sejmut dne 31. 07. 2015) a dále byl zveřejněn též způsobem umožňujícím dálkový přístup na webových stránkách uvedeného úřadu.

Žádné námitky ani připomínky nebyly u správního orgánu uplatněny. Proto odbor dopravních a správních činností Magistrátu města Chomutova vydal toto opatření obecné povahy – stanovení místní úpravy provozu na pozemních komunikacích.

Poučení:

Proti tomuto stanovení místní úpravy provozu na pozemních komunikacích nelze dle § 173 odst. 2 správního řádu podat opravný prostředek ve smyslu obecných předpisů o správním řízení.

Toto opatření obecné povahy se oznamuje veřejnou vyhláškou a musí být vyvěšeno na úřední desce Magistrátu města Chomutova a zveřejněno (v plném znění) také způsobem umožňujícím dálkový přístup na stránkách www.chomutov-mesto.cz, a to po dobu **15-i dnů**, přičemž nabývá účinnosti patnáctým dnem po dni jeho vyvěšení.

Bc. Radek **Vimr**, DiS.

referent odboru dopravních a správních činností
Magistrátu města Chomutova

Vyvěšeno dne: Sejmuto dne:


Razítko a podpis orgánu, který potvrzuje vyvěšení a sejmutí oznámení:

Obdrží:

Ing. arch. Rudolf Wiszczor, nám. Dr. Beneše 1321, Chomutov, 430 01 – po nabytí účinnosti

Magistrát města Chomutova – k vyvěšení na ÚD

Policie ČR, DI Chomutov

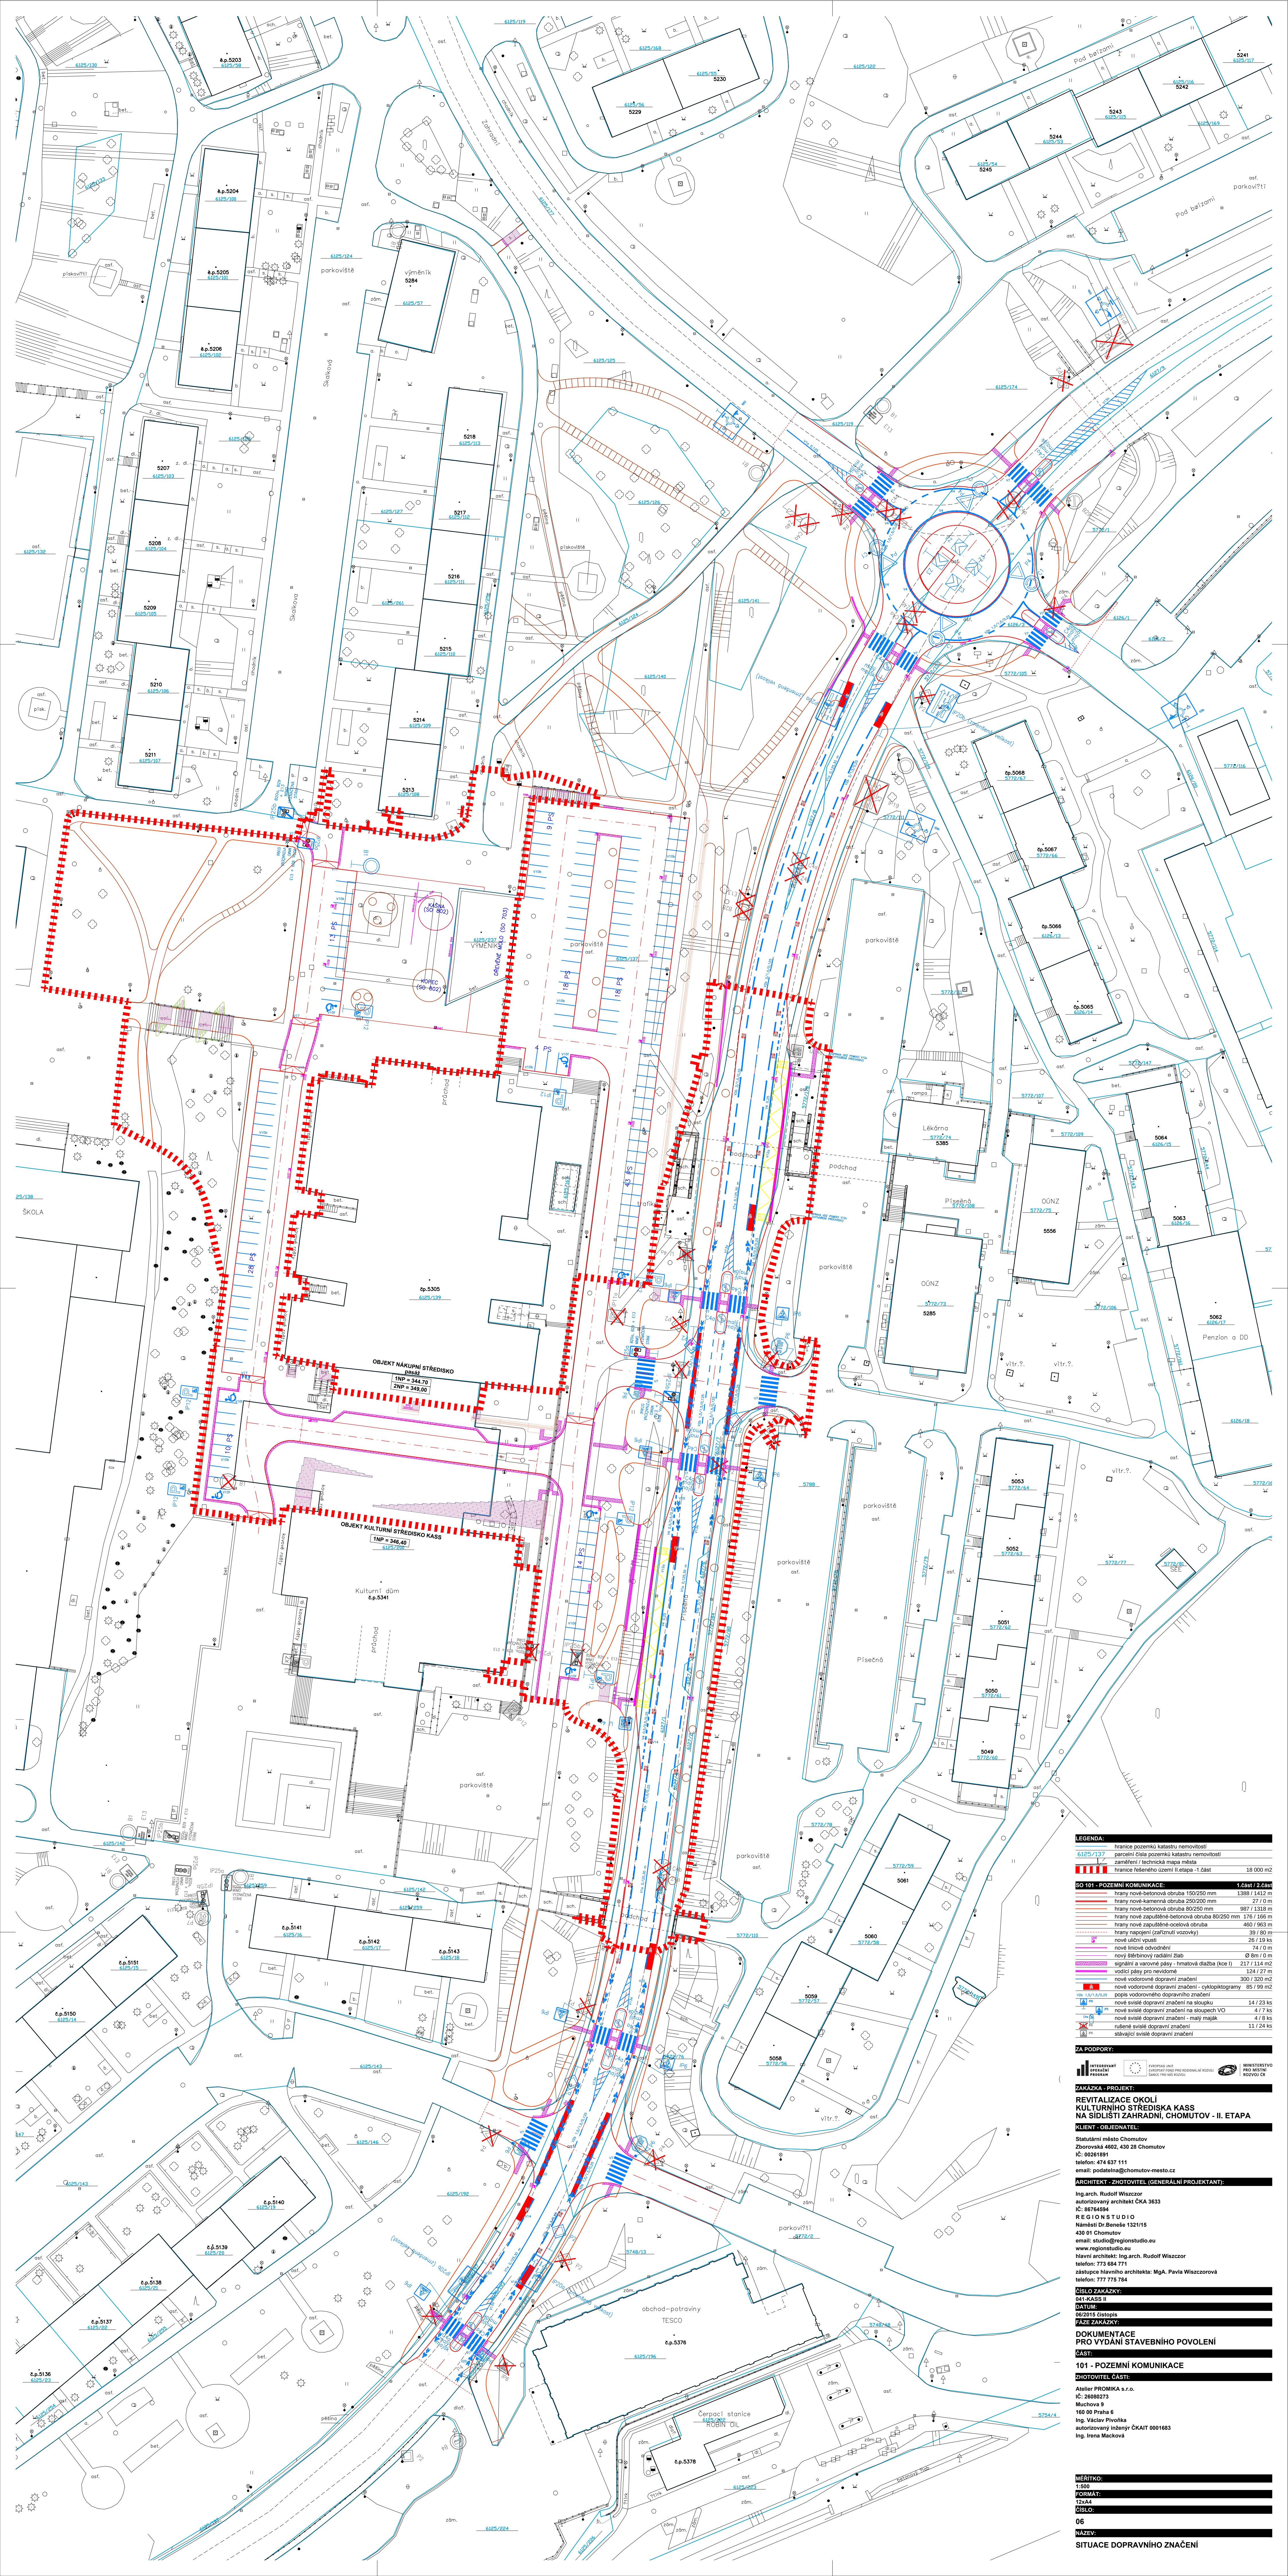

LEGENDA	
6125/137	francie pozemku katastru nemovitostí
6125/137	parcely čísla pozemku katastru nemovitostí
6125/137	zaměření / technická mapa místa
6125/137	francie řešeného území II. etapa - 1. část
18 000 m ²	
SO 101 - POZEMNÍ KOMUNIKACE	
1. část / 2. část	
hrany nové betonové obruby 150/250 mm	1388 / 1412 m
hrany nové keramické obruby 250/200 mm	27 / 0 m
hrany nové betonové obruby 80/250 mm	987 / 1318 m
hrany nové žulové betonové obruby 80/250 mm	175 / 165 m
hrany nové žulové betonové obruby	460 / 953 m
hrany napojení (kaluzní vložky)	39 / 80 m
nové liniové odvodnění	26 / 19 ks
nový střešní radlání žlab	74 / 0 m
signální a varovné pásy - hmotová dlažba (koc I)	217 / 114 m ²
vodící pásy pro nevidomé	124 / 22 m
nové vodovodní dopravní zařízení	300 / 320 m ²
nové vodovodní dopravní zařízení - cykloprostory	85 / 99 m ²
nové svazkové dopravní zařízení na stoupek	14 / 23 ks
nové svazkové dopravní zařízení na stoupech VO	4 / 7 ks
nové svazkové dopravní zařízení - maják	4 / 8 ks
rušené svazkové dopravní zařízení	11 / 24 ks
stávající svazkové dopravní zařízení	

ZA PROPOHY:

INTERVENOVANÉ PRÁCE

PRÁCE NA STAVĚ

PRÁCE NA STAVĚ

PRÁCE NA STAVĚ

AKÁŽKA - PROJEKT:

REVITALIZACE OKOLÍ KULTURNÍHO STŘEDISKA KASS NA SÍDLISTI ZAHRADNÍ, CHOMUTOV - II. ETAPA

KLIENT - OBJEDNATEL:

Statutární město Chomutov

Zbořovská 4602, 430 28 Chomutov

IC: 00261891

telefon: 474 637 111

email: podstatni@chomutov-mesto.cz

ARCHITEKT - FOTODOKUMENTAČNÍ (GENERÁLNÍ PROJEKTANT):

Ing. arch. Rudolf Wisczcor

IC: 88764594

REGIONALSTUDIO

Náměstí Dr. Beneše 1321/15

430 01 Chomutov

email: studio@regionalstudio.eu

www.regionalstudio.eu

Hlavní architekt: Ing. arch. Rudolf Wisczcor

telefon: 773 884 771

zastupující hlavního architekta: Mgr. A. Pavla Wisczcorová

telefon: 777 775 784

ČÍSLO ZAKÁZKY:

00261891

DATUM:

06/2015

ČÍSLO:

06/2015

DOKUMENTACE PRO VYDÁNÍ STAVEBNÍHO POVOLENÍ

ČÁST:

101 - POZEMNÍ KOMUNIKACE

FOTODOKUMENTAČNÍ:

Atelier PROKOMKA s.r.o.

IC: 26080273

Muchova 9

618 00 Praha 6

Ing. Václav Pivňák

autORIZOVANÝ INŽENÝR ČKAIT 0001683

Ing. Irena Muchová

MĚŘÍTKO:

1:500

FORMÁT:

A3

ČÍSLO:

06

NAZEV:

SITUACE DOPRAVNÍHO ZNAČENÍ