

ČJ.:	MMCH/90713/2015/ODASČ
SP. ZNAČKA:	SZ MMCH/87569/2015/2
VYŘIZUJE:	BC. RADEK VIMR, DiS.
TEL., FAX:	474 637 275, 474 637 340
E-MAIL:	R.VIMR@CHOMUTOV-MESTO.CZ
DATUM:	07. 09. 2015

VEŘEJNÁ VYHLÁŠKA OZNÁMENÍ O NÁVRHU OPATŘENÍ OBECNÉ POVAHY

„STANOVENÍ MÍSTNÍ ÚPRAVY PROVOZU NA POZEMNÍCH KOMUNIKACÍCH“

na místní komunikaci v ul. Klicperova, Chomutov

Odbor dopravních a správních činností Magistrátu města Chomutova jako příslušný orgán státní správy podle § 124 odst. 6 a § 77 odst. 1 písm. c) zák. č. 361/2000 Sb., o provozu na pozemních komunikacích a o změnách některých zákonů, ve znění pozdějších předpisů (dále jen „zákon“), na základě žádosti ze dne 27. 08. 2015 žadatele:

Statutární město Chomutov, Zborovská 4602, 430 28, Chomutov
zastoupené
KAP ATELIER s.r.o., Novodvorská 1010/14, Praha 4, 142 00

oznamuje

v souladu s ustanovením § 172 zákona č. 500/2004 Sb., správním řád, v platném znění (dále jen správní řád), návrh „Stanovení místní úpravy provozu na pozemních komunikacích“, přičemž předmětem tohoto návrhu je:

místní úprava provozu na místní komunikaci v ulici **Klicperova**, Chomutov
(úsek mezi křižovatkami s ul. Sokolská a ul. Palachova)

Návrh tohoto stanovení je vystaven k veřejnému nahlédnutí na úřední desce Magistrátu města Chomutova a to **po dobu 15-i dnů ode dne jeho zveřejnění**, a (v plném znění) také způsobem umožňujícím dálkový přístup na stránkách www.chomutov-mesto.cz.

Na základě § 172 odst. 2 zákona č. 500/2004 Sb. se lze s úplným návrhem vč. projektové dokumentace seznámit na odboru dopravních a správních činností Magistrátu města Chomutova, Zborovská 4602, v kanceláři č. 308.

K výše uvedenému návrhu mohou vlastníci nemovitostí, jejichž práva, povinnosti nebo zájmy související s výkonem vlastnického práva mohou být tímto opatřením obecné povahy přímo dotčeny,

podat písemně odůvodněné námitky ke správnímu orgánu, a to ve lhůtě do 30-i dnů ode dne jeho zveřejnění.

Předmětem tohoto návrhu není místní úprava provozu na veřejně přístupné účelové komunikaci – novostavbě parkoviště v ul. Klicperova. Tato úprava místního provozu bude řešena v rámci vydání souhlasu s místní úpravou provozu na veřejně přístupné účelové komunikaci.

Odůvodnění:

Odbor dopravních a správních činností Magistrátu města Chomutova jako příslušný orgán státní správy podle § 124 odst. 6 obdržel dne 27. 08. 2015 žádost o vydání stanovení místní úpravy provozu na pozemních komunikacích – na místní komunikaci v ul. Klicperova v Chomutově - v souvislosti s plánovanou stavbou parkoviště v ul. Klicperova, Chomutov vč. zjednosměrnění stávající obousměrné komunikace v ul. Klicperova a to v úseku mezi křižovatkami s ul. Palachova a Sokolská.

Protože byla splněna zákonná podmínka pro vydání návrhu opatření obecné povahy, kterou je předchozí písemné vyjádření Policie ČR, Krajského ředitelství Ústeckého kraje, DI Chomutov č. j. KRPU-177410-1/čj-2015-040306 ze dne 14. 08. 2015, byl vydán tento návrh opatření obecné povahy.

Poučení:

K návrhu opatření obecné povahy může kdokoli, jehož práva, povinnosti nebo zájmy mohou být opatřením přímo dotčeny, uplatnit u správního orgánu písemné připomínky a to ve lhůtě 30-i dnů ode dne jeho zveřejnění. Připomínky lze zasílat na kontaktní adresu správního orgánu uvedenou v záhlaví tohoto oznámení.

Bc. Radek **Vimr**, DiS.


referent odboru dopravních a správních činností
Magistrátu města Chomutova

Toto oznámení musí být vyvěšeno po dobu 15 dnů.

Vyvěšeno dne: Sejmuto dne:

Razítko a podpis orgánu, který potvrzuje vyvěšení a sejmutí oznámení:

Příloha: Dopravní značení - výkres č. 1., 4xA4 (08/2015)

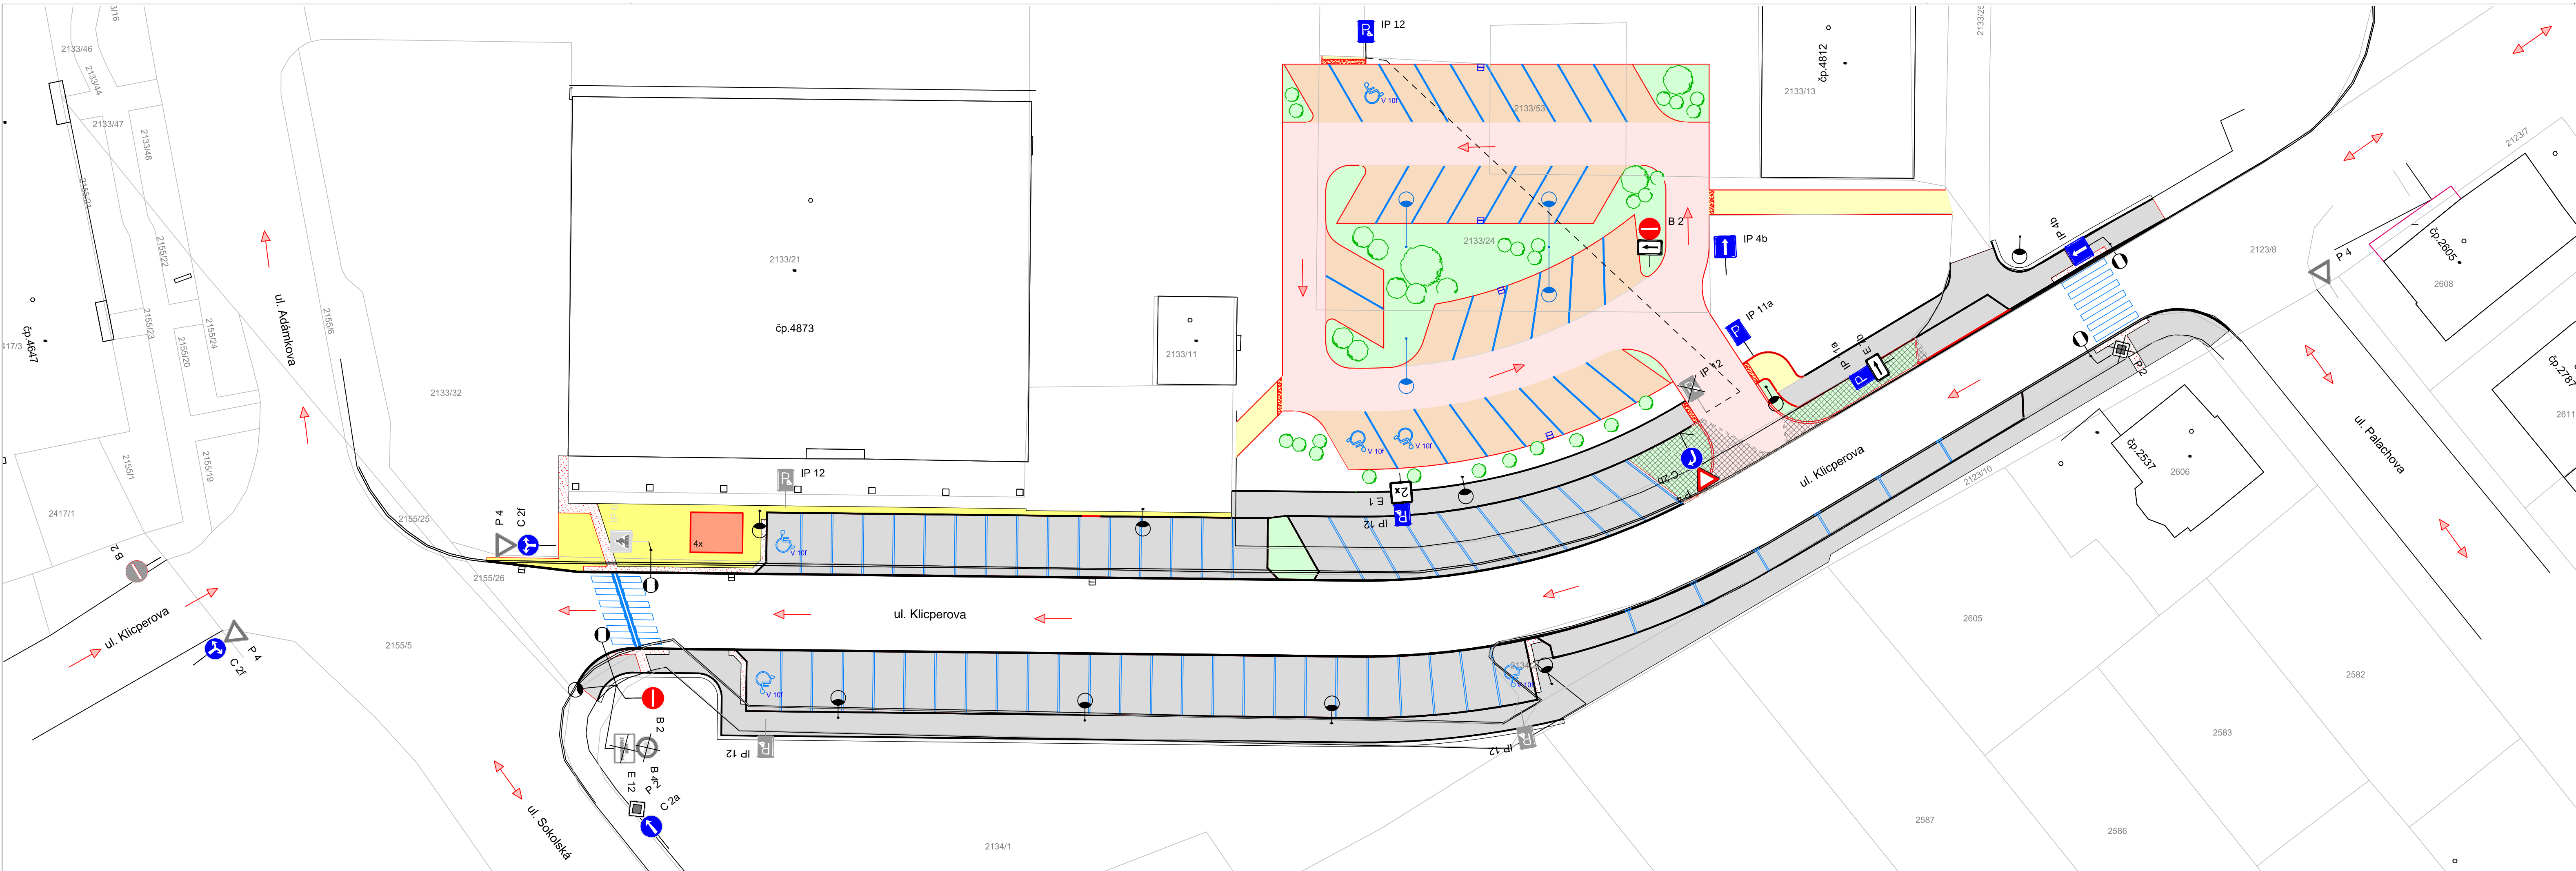

- Legenda SDZ:**

 - P2 Nové SDZ
 - P2 Stávající SDZ – ponechané
 - P2 Stávající SDZ – zrušené
 - Směr provozu
 - pouze informativní !!!
- Legenda obrisy, hranice:**

 - 2123/3 Zákres dle katastrální mapy
 - Navržený polohopis
 - Stávající polohopis
 - Vodorovné DZ
 - Přesunutí stávající SDZ
- Legenda ploch:**

 - Vozovka
 - Povrch – asfaltový beton
 - Parkovací stání
 - Povrch – zámková bet. dlažba, tl. 80 mm
 - Chodníky pro pěší
 - Povrch – žvíce
 - Zeleň
 - Stávající zpevněné plochy
 - Stávající parkovací stání
 - tato varianta podmiňuje zrušení 4 park. stání

Poznámky:
– Jakékoli nesrovnalosti konzultovat s projektantem!
– Tato varianta podmiňuje zrušení 4 park. stání a zjednosměrnění ulice Klicperova!!!
– SOUŘADNICOVÝ SYSTÉM: S – JTSK
– VÝŠKOVÝ SYSTÉM: B. p. v.

Investor: STATUTÁRNÍ MĚSTO CHOMUTOV Zborovská 4602 430 28 Chomutov			± 0,000 =	
Odpovědný projektant	Vypracoval	Kontroloval		
Oprávněná osoba kooperanta:			číslo zakázky:	
Odpovědný projektant	Vypracoval	Kontroloval	 Revoluční 36/2, 430 02 Chomutov tel./fax: 474 652 962, 777 280 173 e-mail: kapatelier@kapatelier.cz website: www.kapatelier.cz	
Didarshah Said, aut. tech.	Stanislav Říha	Lucie Fabiánová		
stavba: Novostavba parkoviště s vjezdem z ulice Kliceprava, Chomutov			formát	4 x A4
objekt:			číslo zakázky	15241
			stupeň dokumentace	DUR
profese:			datum 1.vydání	08/2015
obsah: Dispoziční uspořádání svislého dopravního značení			měřítko	1:250
název dig.souboru:			číslo výkresu:	výtisk číslo:
datum revize:			č.1	
číslo revize:				