

ČJ.: MMCH/87569/2015/ODaŠČ
Sp. Značka: SZ MMCH/87569/2015/3
VYŘIZUJE: Bc. Radek Vimr, DiS.
TEL.: 474 637 275
FAX: 474 637 340
E-MAIL: R.VIMR@CHOMUTOV-MESTO.CZ
DATUM: 08. 10. 2015

VEŘEJNÁ VYHLÁŠKA OPATŘENÍ OBECNÉ POVAHY

Odbor dopravních a správních činností Magistrátu města Chomutova jako příslušný orgán státní správy podle § 124 odst. 6 a § 77 odst. 1 písm. c) zák. č. 361/2000 Sb., o provozu na pozemních komunikacích a o změnách některých zákonů, ve znění pozdějších předpisů (dále jen „zákona“), na základě žádosti Statutárního města Chomutova zastoupeného firmou KAP ATELIER s.r.o., Novodvorská 1010/4, Praha 4 ze dne 27. 08. 2015 a v souladu s § 171 a 173 zákona č. 500/2004 Sb., správní řád, ve znění pozdějších předpisů, dále jen správní řád, vydává opatření obecné povahy:

stanovení místní úpravy provozu na místní komunikaci – ul. Klicperova, Chomutov (úsek mezi křižovatkami s ul. Sokolská a Palachova)

Odbor dopravních a správních činností Magistrátu města Chomutova jako příslušný orgán státní správy podle § 124 odst. 6 zákona po předchozím vyjádření Policie ČR, Krajského ředitelství Ústeckého kraje, DI Chomutov vydaného pod č. j. KRPU-177410-1/čj-2015-040306 ze dne 14. 08. 2015

s t a n o v í

ve smyslu ustanovení § 77 odst. 1 písm. c) zák. č. 361/2000 Sb., ve znění pozdějších předpisů a vyhlášky č. 30/2001 Sb. v platném znění, místní úpravu provozu na pozemní komunikaci – dopravní značení na místní komunikaci dle přiložené projektové dokumentace „Novostavba parkoviště s vjezdem z ul. Klicperova, Chomutov“.

V souladu s § 173 odst. 1 je možné nahlédnout do obsahu opatření obecné povahy vč. projektové dokumentace v úředních dnech v budově Magistrátu města Chomutova, Zborovská 4602, 3. patro, v kanceláři č. 308, příp. po telefonické domluvě.

Projektová dokumentace (plánek) - 4 x A4, č. v. 1, 08/2015 „Situace dopravního značení“ s navrženou místní úpravou silničního provozu **je nedílnou součástí** tohoto opatření obecné povahy.

Odbor dopravních a správních činností Magistrátu města Chomutova jako příslušný orgán státní správy podle § 124 odst. 6 zákona si vyhrazuje právo toto stanovení změnit či doplnit, pokud si to bude vyžadovat veřejný zájem.

Další podmínky stanovení místní úpravy provozu:

1. Žadatel zajistí umístnění dopravního značení (dále jen „DZ“) prostřednictvím osoby oprávněné k instalaci DZ (totéž platí i pro opravu, údržbu či výměnu DZ) v souladu se „Zásadami pro dopravní značení na pozemních komunikacích“ (TP 65), „Zásadami pro vodorovné dopravní značení na pozemních komunikacích“ (TP 133) a vyhláškou MD č. 30/2001 Sb., v platném znění a příslušných norem ČSN.
2. Umístnění DZ: **podle odsouhlasené přiložené dokumentace.**
3. DZ bude po celou dobu udržováno čisté a nepoškozené. Případné závady musí být ihned odstraňovány.
4. Zodpovědnou osobou určenou žadatelem je p. Ing. Petr Chytra, ORlaMM MMCH, tel. 474 637 440.
5. Toto stanovení nenahrazuje stanovisko, posouzení ani povolení ke zvláštnímu užívání komunikace vydané příslušným silničním správním úřadem.

Odůvodnění:

Odbor dopravních a správních činností Magistrátu města Chomutova jako příslušný orgán státní správy podle § 124 odst. 6 zákona obdržel dne 27. 08. 2015 žádost o vydání stanovení místní úpravy provozu na pozemních komunikacích – na místní komunikaci v ulici Klicperova, Chomutov v souvislosti s plánovanou stavbou nového parkoviště (není předmětem tohoto stanovení místní úpravy) vč. zjednosměrnění části ul. Klicperova v Chomutově a s ní související změnou místní úpravy provozu na pozemních komunikacích. Po souhlasném písemném vyjádření Policie ČR, Krajského ředitelství Ústeckého kraje, DI Chomutov č. j. KRPU-177410-1/čj-2015-040306 ze dne 14. 08. 2015, byl dne 07. 09. 2015 vydán návrh opatření obecné povahy – stanovení místní úpravy provozu na pozemních komunikacích, který byl vyvěšen na úřední desce Magistrátu města Chomutova dne 07. 09. 2015 (sejmut dne 23. 09. 2015) a dále byl zveřejněn též způsobem umožňujícím dálkový přístup na webových stránkách uvedeného úřadu.

Žádné námitky ani připomínky nebyly u správního orgánu uplatněny. Proto odbor dopravních a správních činností Magistrátu města Chomutova vydal toto opatření obecné povahy – stanovení místní úpravy provozu na pozemních komunikacích.

Poučení:

Proti tomuto stanovení místní úpravy provozu na pozemních komunikacích nelze dle § 173 odst. 2 správního řádu podat opravný prostředek ve smyslu obecných předpisů o správním řízení.

Toto opatření obecné povahy se oznamuje veřejnou vyhláškou a musí být vyvěšeno na úřední desce Magistrátu města Chomutova a zveřejněno (v plném znění) také způsobem umožňujícím dálkový přístup na stránkách www.chomutov-mesto.cz, a to po dobu **15-i dnů**, přičemž nabývá účinnosti patnáctým dnem po dni jeho vyvěšení.

Bc. Radek **Vimr**, DiS.

referent odboru dopravních a správních činností
Magistrátu města Chomutova

Vyvěšeno dne: Sejmuto dne:


Razítko a podpis orgánu, který potvrzuje vyvěšení a sejmutí oznámení:

Obdrží:

KAP ATELIER s.r.o., Novodvorská 1010/14, Praha 4, 142 00 – po nabytí účinnosti

Magistrát města Chomutova – k vyvěšení na ÚD

Policie ČR, DI Chomutov

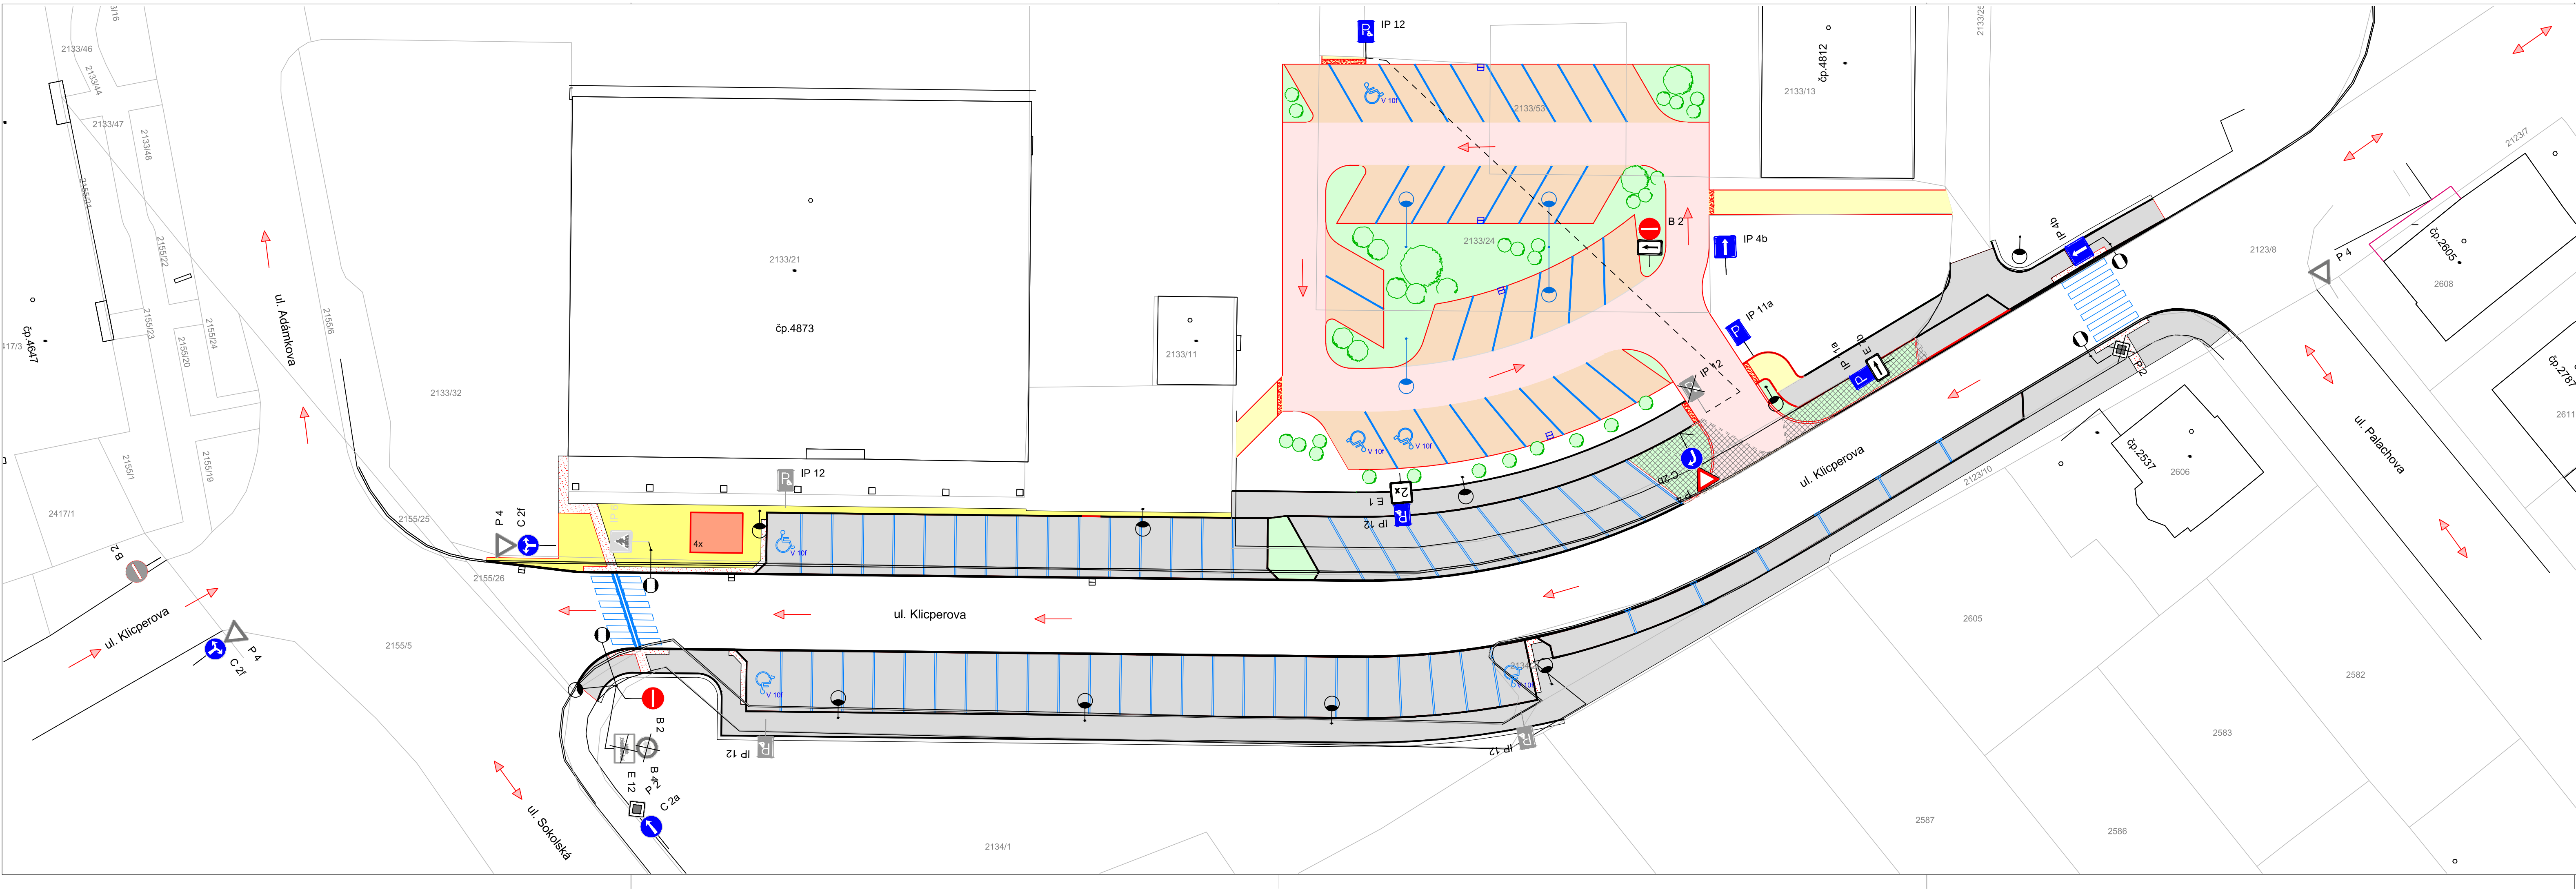

- Legenda SDZ:**

 - P2 Nové SDZ
 - P2 Stávající SDZ – ponechané
 - P2 Stávající SDZ – zrušené
 - Směr provozu
 - pouze informativní !!!
- Legenda obrisy, hranice:**

 - 2123/3 Zákres dle katastrální mapy
 - Navržený polohopis
 - Stávající polohopis
 - Vodorovné DZ
 - Přesunutí stávající SDZ
- Legenda ploch:**

 - Vozovka
 - Povrch – asfaltový beton
 - Parkovací stání
 - Povrch – zámková bet. dlažba, tl. 80 mm
 - Chodníky pro pěší
 - Povrch – žvíce
 - Zeleň
 - Stávající zpevněné plochy
 - Stávající parkovací stání
 - tato varianta podmiňuje zrušení 4 park. stání

Poznámky:
– Jakékoli nesrovnalosti konzultovat s projektantem!
– Tato varianta podmiňuje zrušení 4 park. stání a zjednosměrnění ulice Klicperova!!!
– SOUŘADNICOVÝ SYSTÉM: S – JTSK
– VÝŠKOVÝ SYSTÉM: B. p. v.

Investor: STATUTÁRNÍ MĚSTO CHOMUTOV Zborovská 4602 430 28 Chomutov		± 0,000 =
--	--	-----------

Odpovědný projektant	Vypracoval	Kontroloval	
Oprávněná osoba kooperanta:			číslo zakázky:

Odpovědný projektant	Vypracoval	Kontroloval	 Revoluční 36/2, 430 02 Chomutov tel./fax: 474 652 962, 777 280 173 e-mail: kapatelier@kapatelier.cz website: www.kapatelier.cz
Didarshah Said, aut. tech.	Stanislav Říha	Lucie Fabiánová	

stavba: Novostavba parkoviště s vjezdem z ulice Kliceprava, Chomutov		formát	4 x A4
objekt: profese: obsah: Dispoziční uspořádání svislého dopravního značení		číslo zakázky	15241
		stupeň dokumentace	DUR
		datum 1.vydání	08/2015
název dig.souboru:		datum revize:	měřitko
		číslo revize:	1:250
		číslo výkresu:	výtisk číslo:
		č.1	